


Prima ipotesi progettuale: terrazza e pensilina di protezione, fotovoltaica.

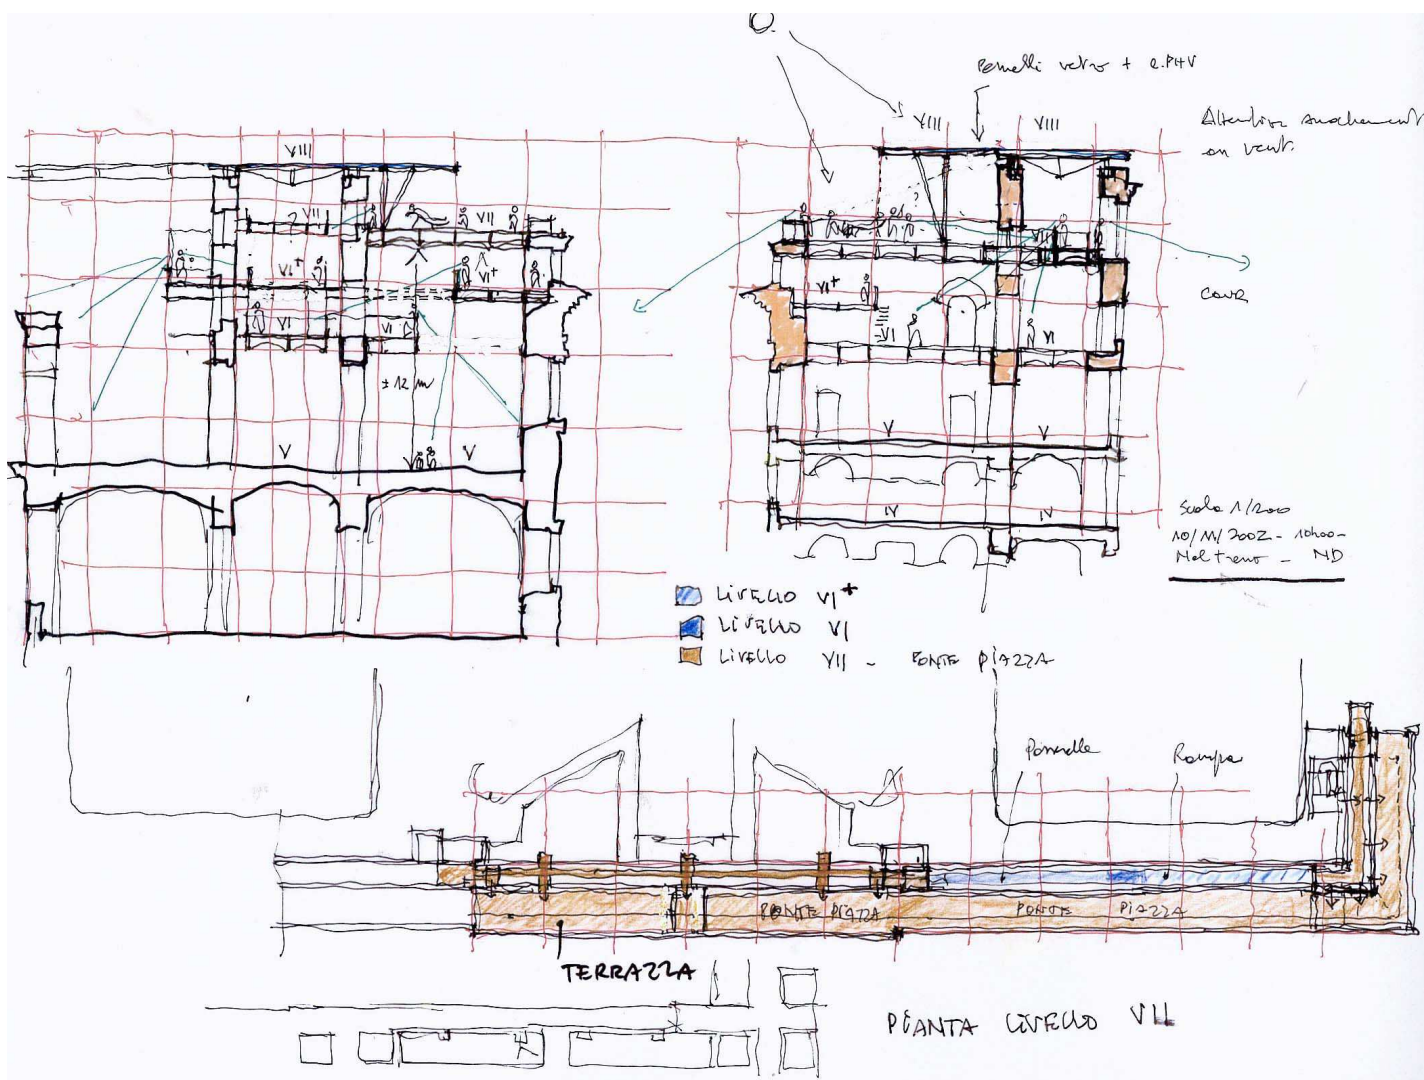

Vista dalla terrazza su Piazza Carlo III