



COMUNE DI NAPOLI

Direzione centrale Infrastrutture, lavori pubblici e mobilità

Servizio Sistema delle infrastrutture di trasporto, delle opere pubbliche a rete e dei parcheggi



Grande progetto Riqualificazione urbana Napoli est

Realizzazione di sistemi di videosorveglianza
e adeguamento della caserma dei Vigili del fuoco

PROGETTO PRELIMINARE

Gruppo di progettazione - Comune di Napoli

progettazione urbana e infrastrutture: arch. Anna Rita Affortunato, ing. Marzia Di Caprio, arch. Francesca Spera, arch. Emilia Giovanna Trifiletti, geom. Luciano Marino, geom. Italo Ricci

impianti fognari: ing. Roberta Catapano, ing. Stefano Napolitano

impianti pubblica illuminazione: ing. Maria Teresa Giugliano

aspetti geologici: dott. Giuseppe Marzella

verde e alberature stradali: dott. Vincenzo Campolo

aspetti urbanistici: arch. Genoveffa Acampora

Gruppo di progettazione - Comando provinciale Vigili del Fuoco di Napoli

coordinamento generale: arch. Rosa D'Eliseo

progettazione: arch. Alfonso Giglio, ing. Luigi Madonna, ing. Giuseppe Salvati

coordinamento sicurezza in fase di progettazione: arch. Alfonso Giglio, ing. Giuseppe Salvati

Supporto Tecnico Scientifico - Università degli studi di Napoli "Federico II"


prof. arch. Luigi Piemontese, prof. ing. Emidio Nigro, prof. ing. Giorgio Serino




Responsabile del procedimento

arch. Giuseppe Pulli


Stato di fatto e dispositivi installati - Disposizione Bumper
primo, secondo terzo e quarto impalcato

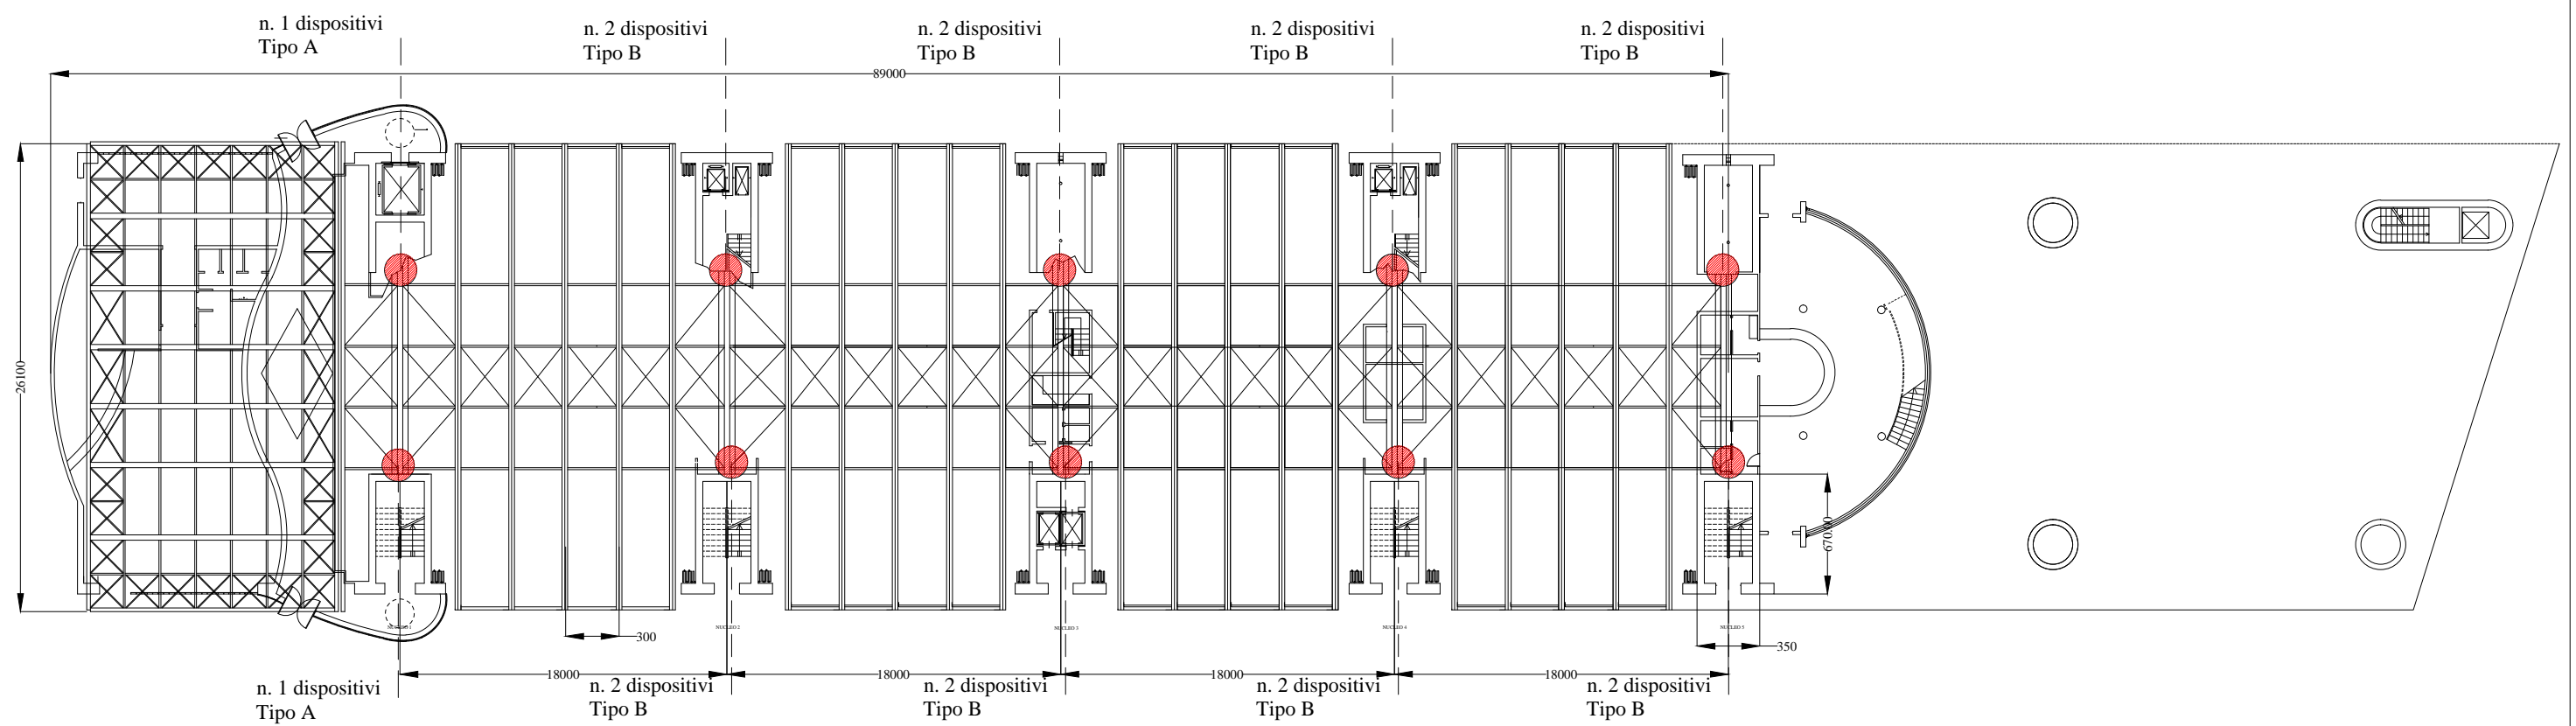


Stato di fatto e dispositivi installati - Disposizione Bumper
primo impalcato

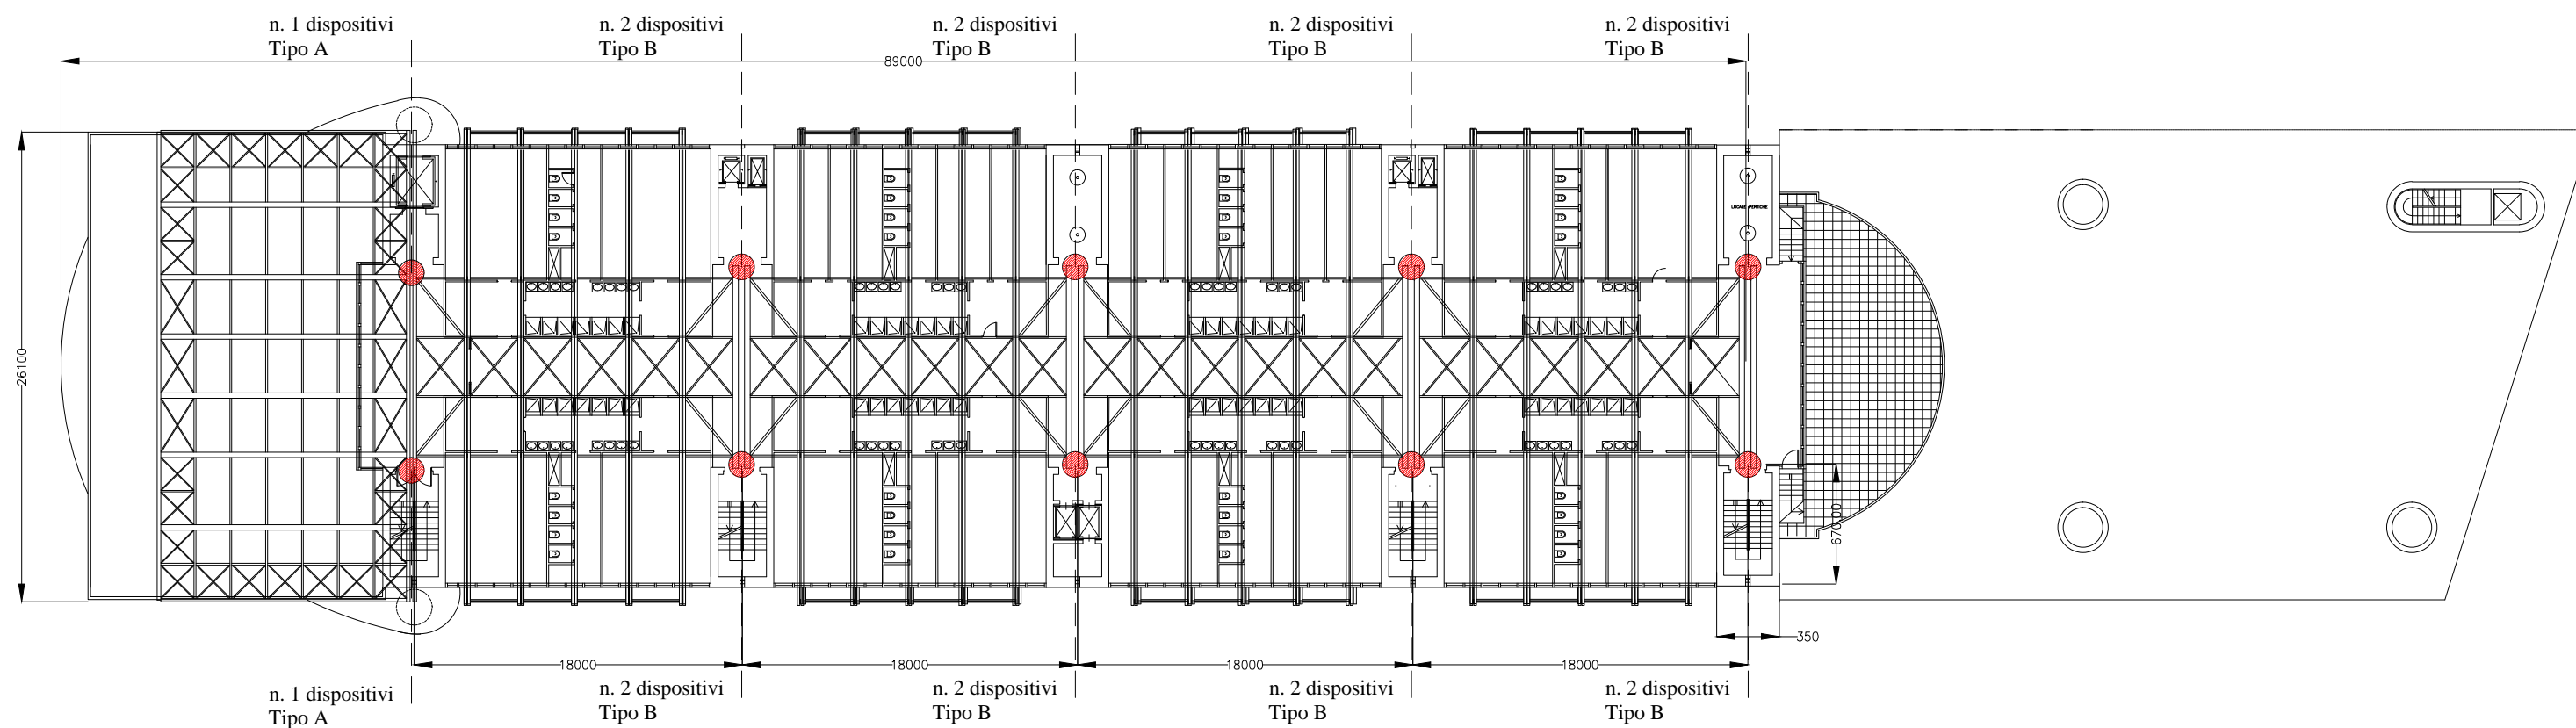


Stato di fatto e dispositivi installati - Disposizione Bumper secondo impalcato

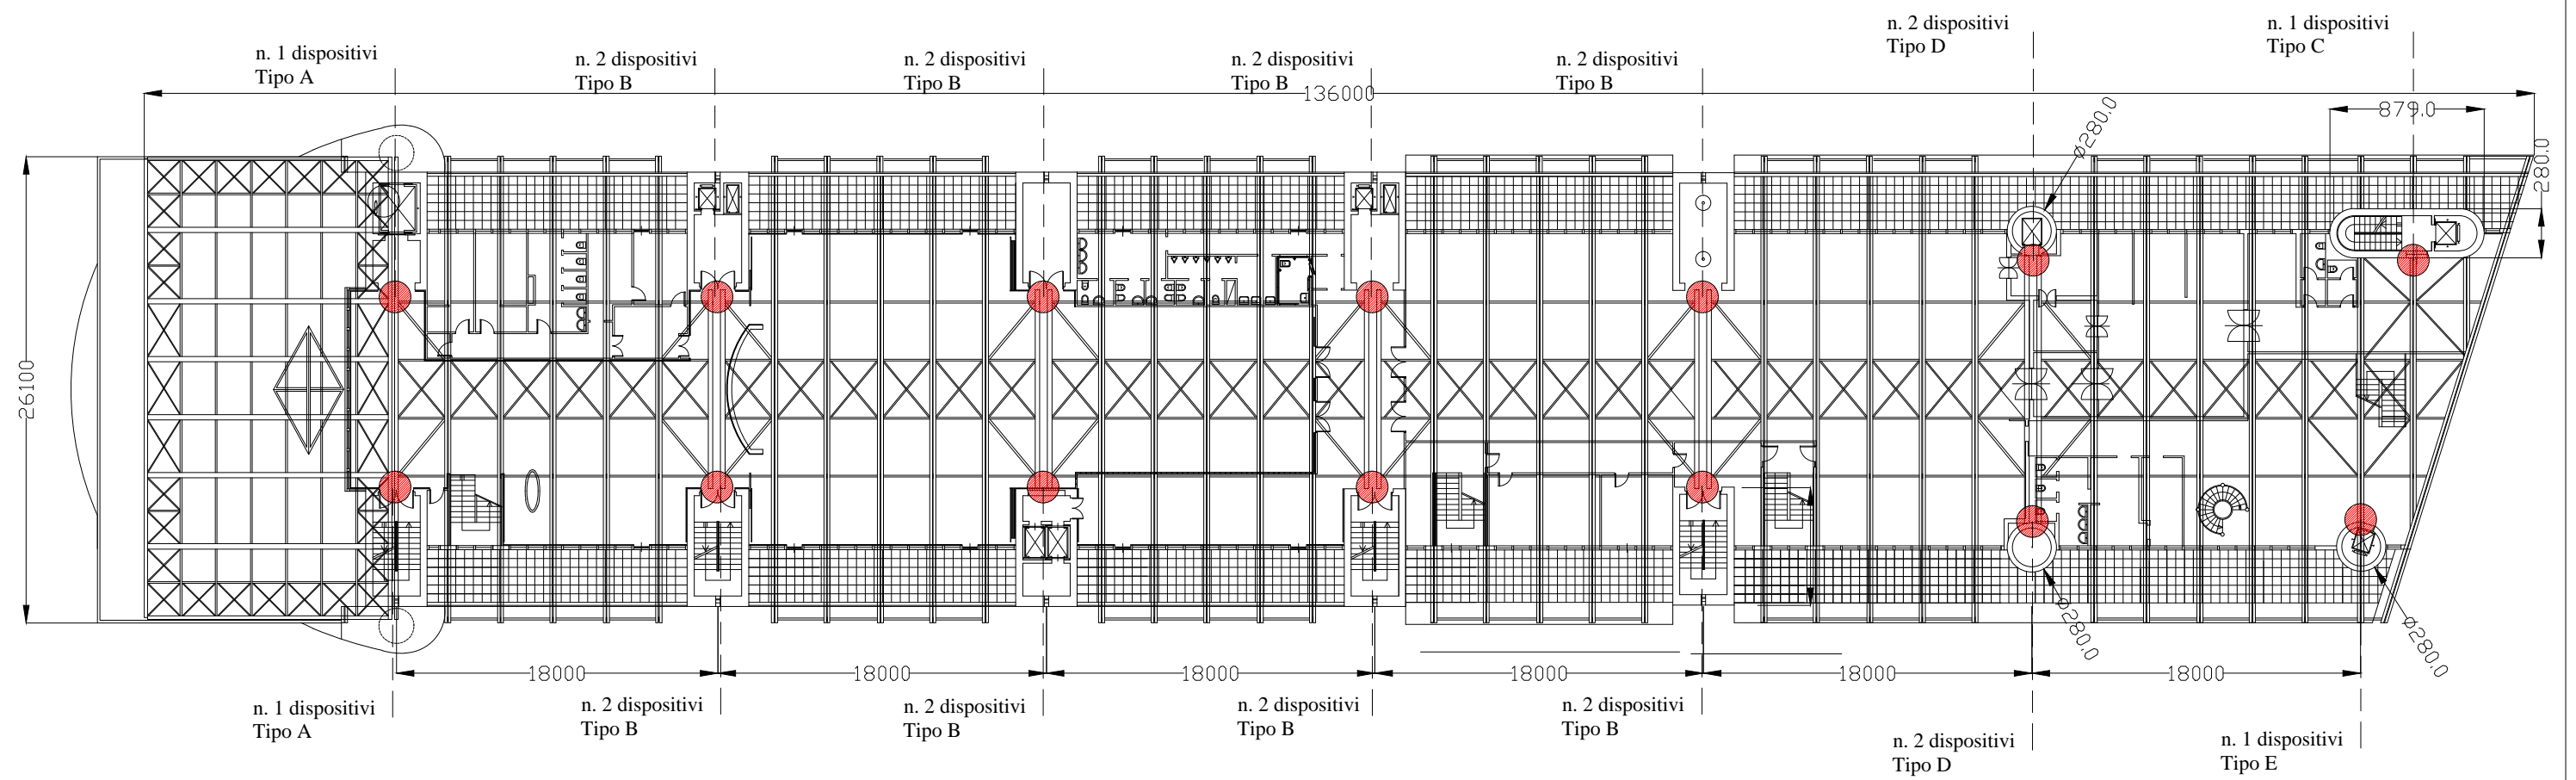


Stato di fatto e dispositivi installati - Disposizione Bumper
terzo impalcato

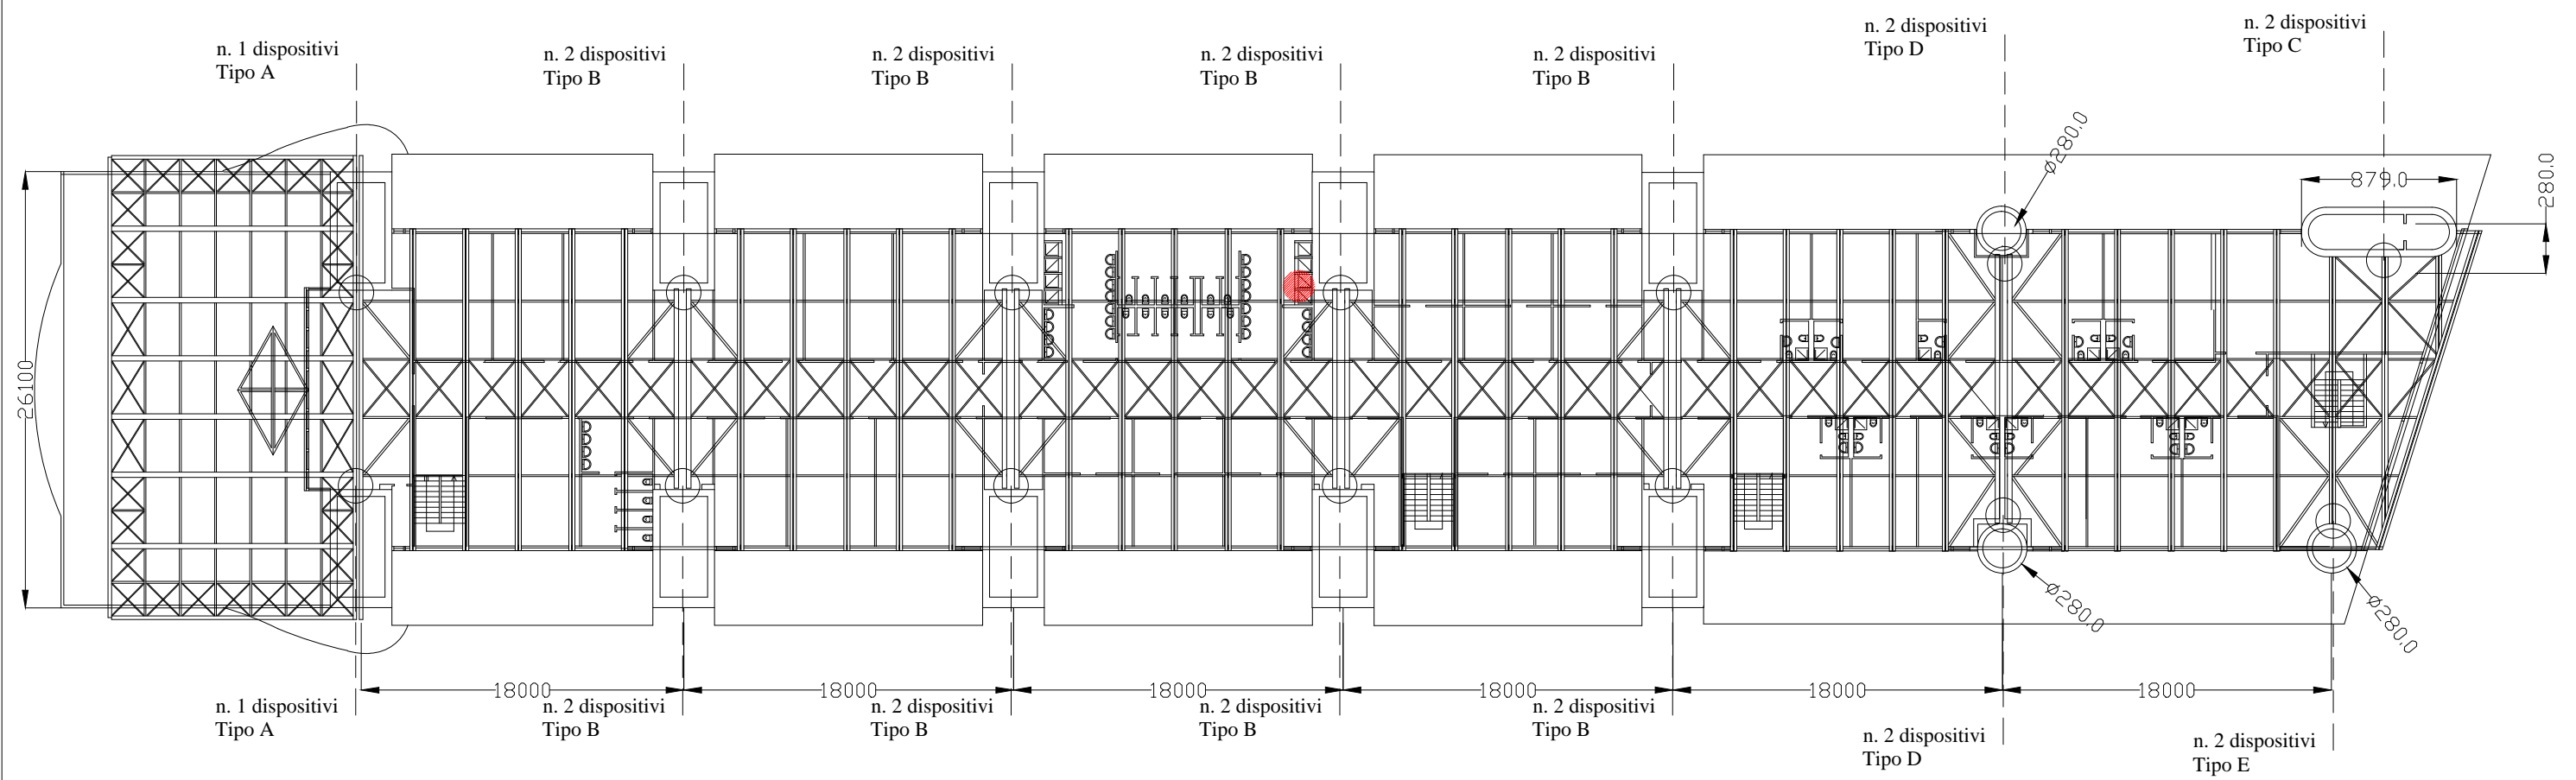


Stato di fatto e dispositivi installati - Disposizione Bumper
quarto impalcato

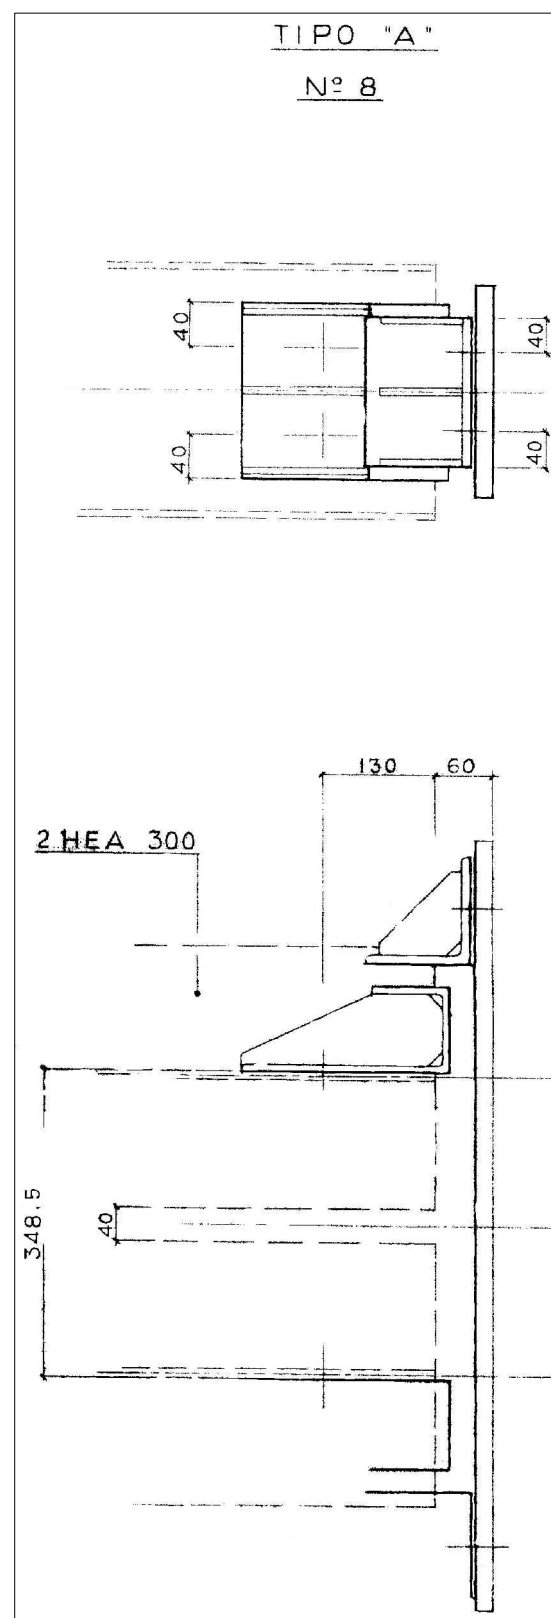


Dispositivo Tipo A

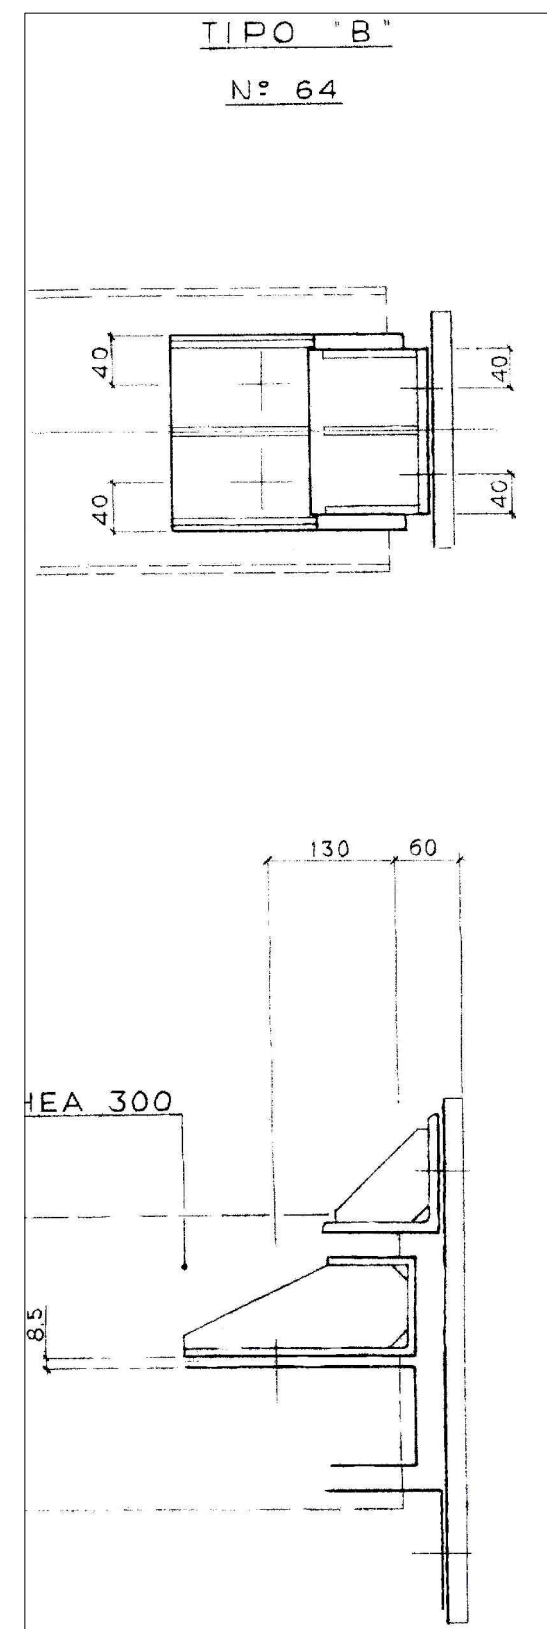


Dispositivo Tipo B

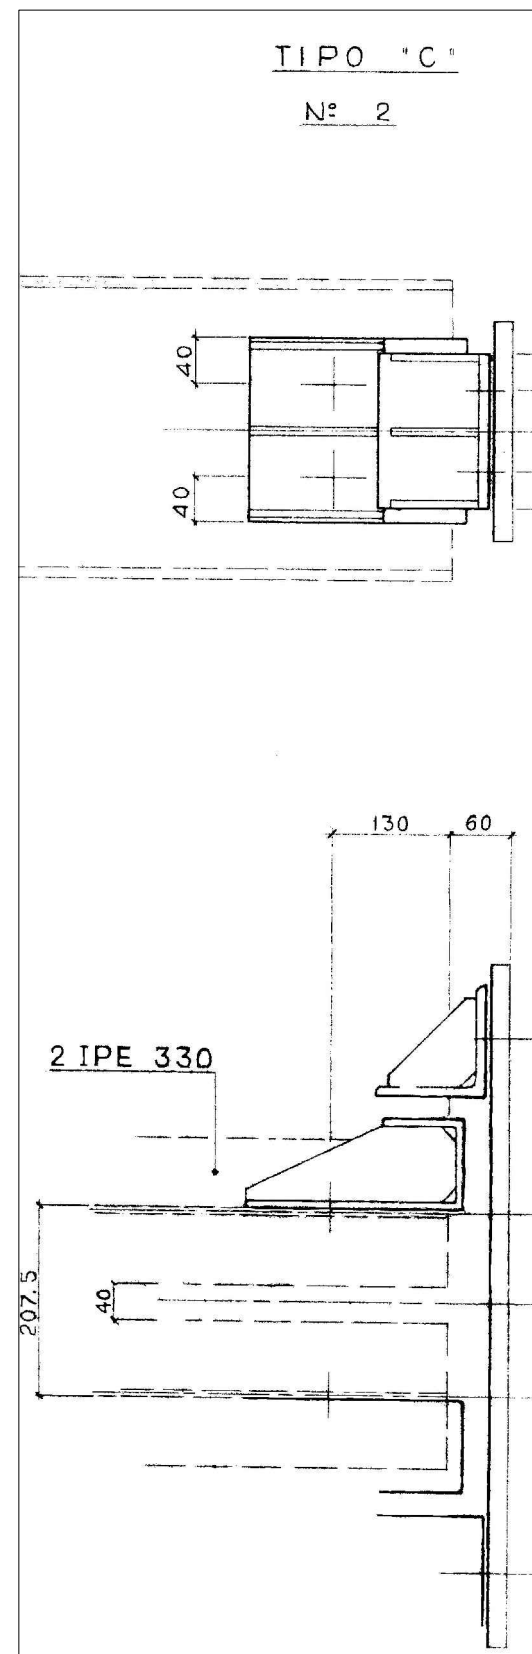



Dispositivo Tipo C

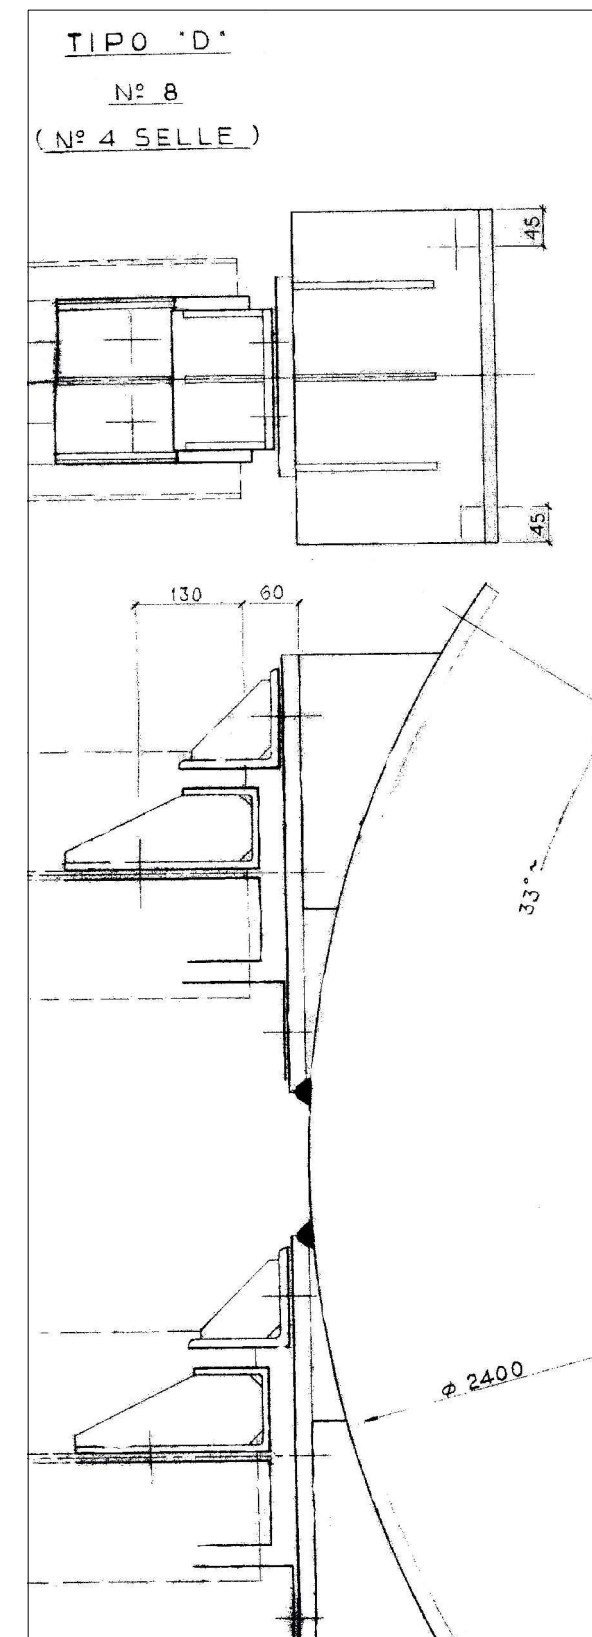

Dispositivo Tipo D

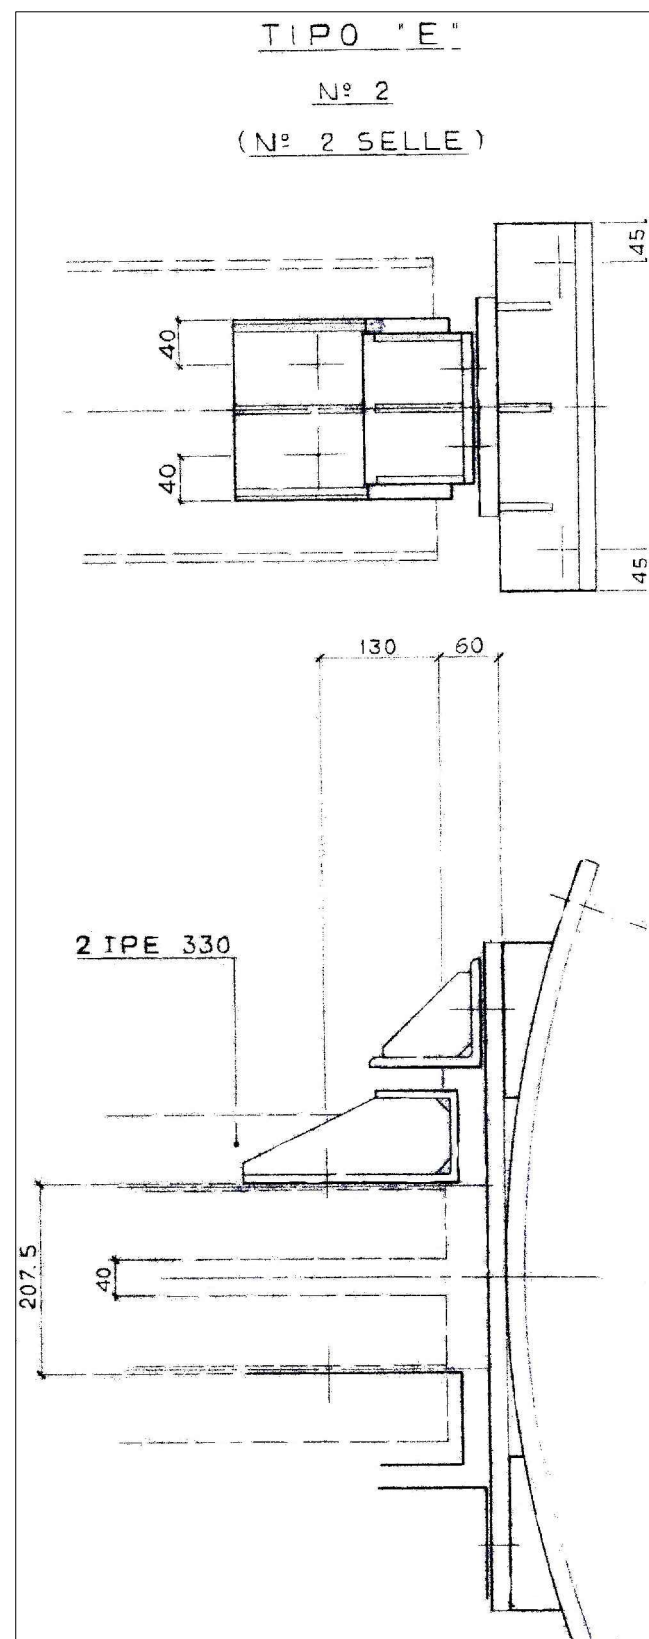

Dispositivo Tipo E

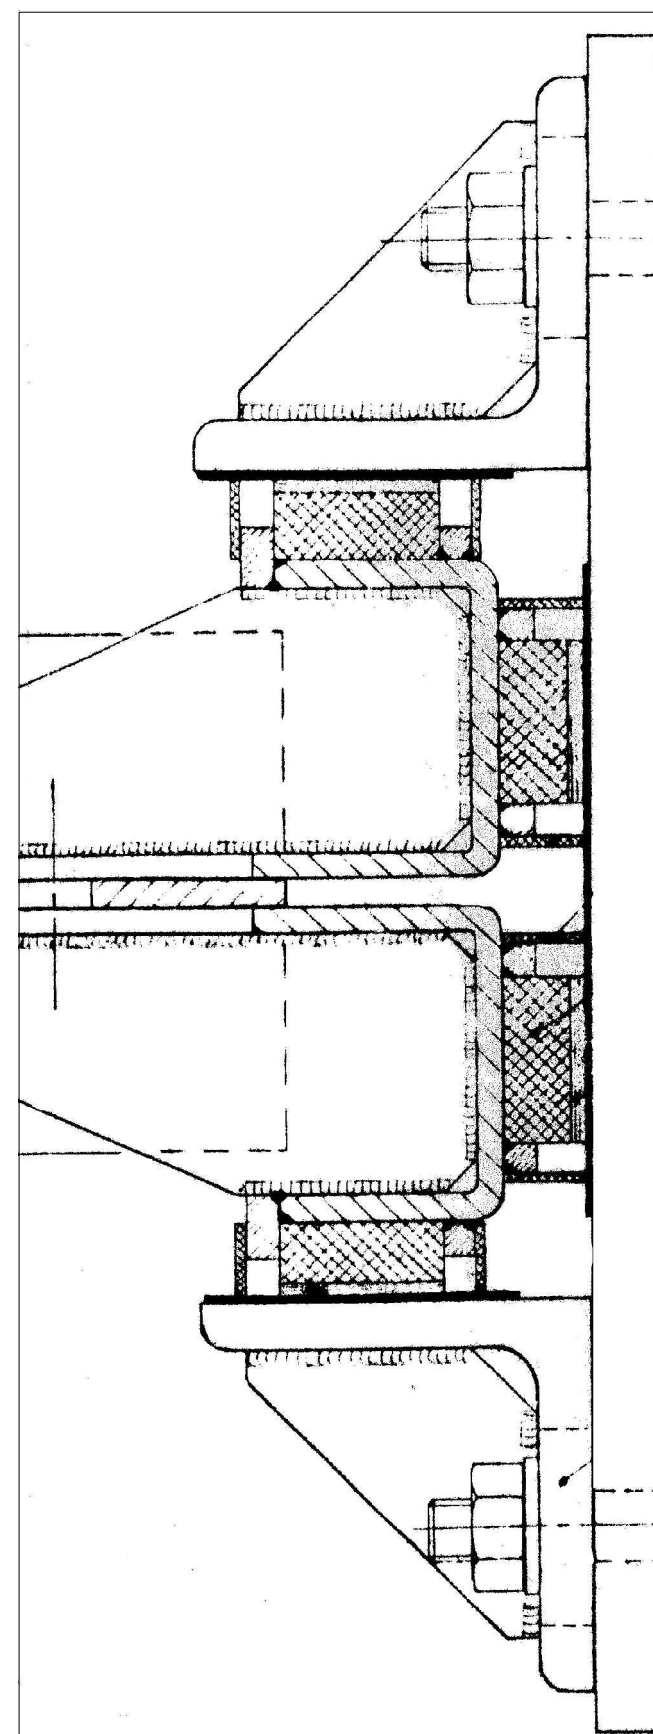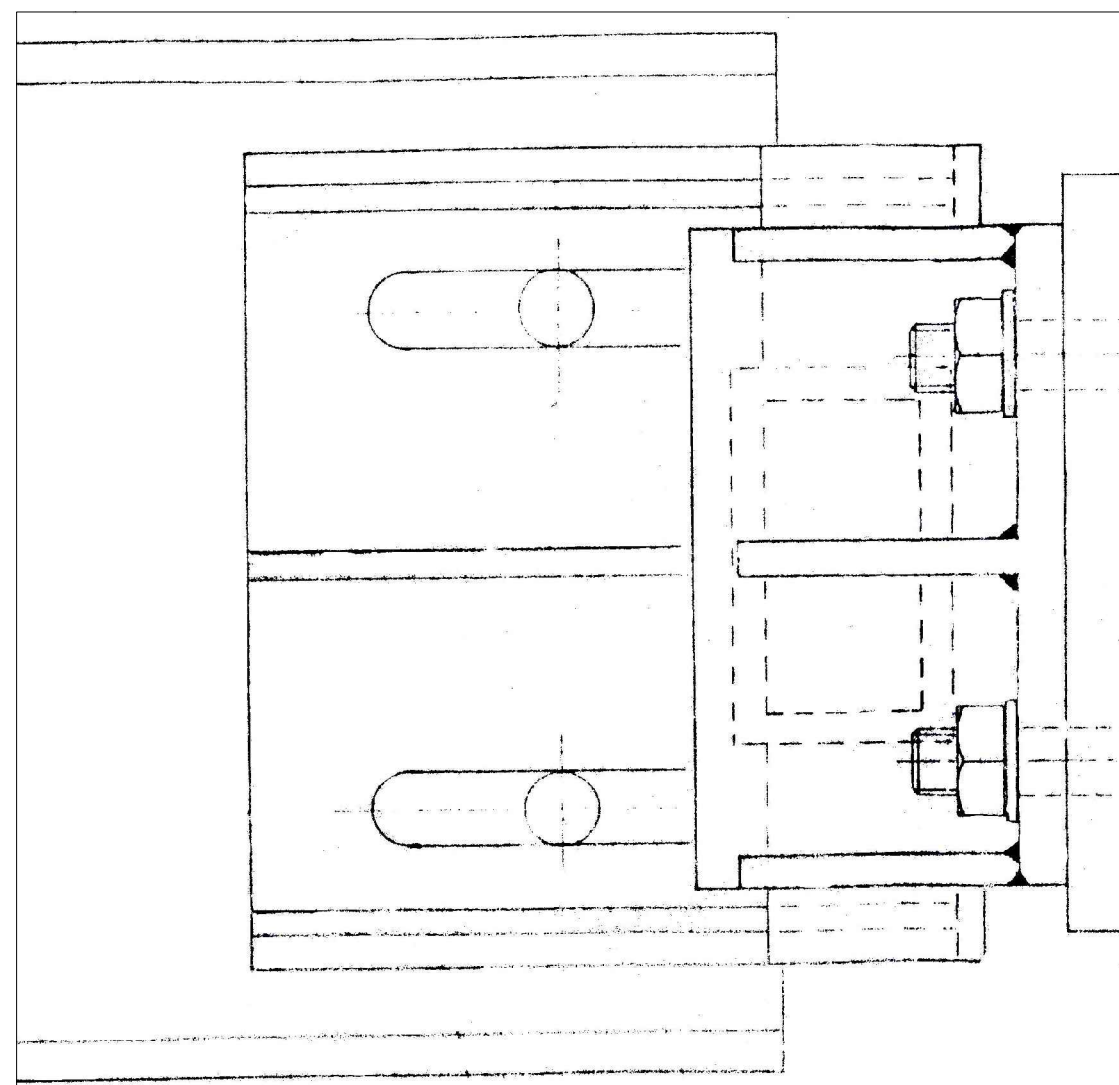

Particolari di sispositivi Bumper
Pianta e sezione