


centro direzionale - subcomprensorio orientale

proposta Agorà 6
progetto preliminare

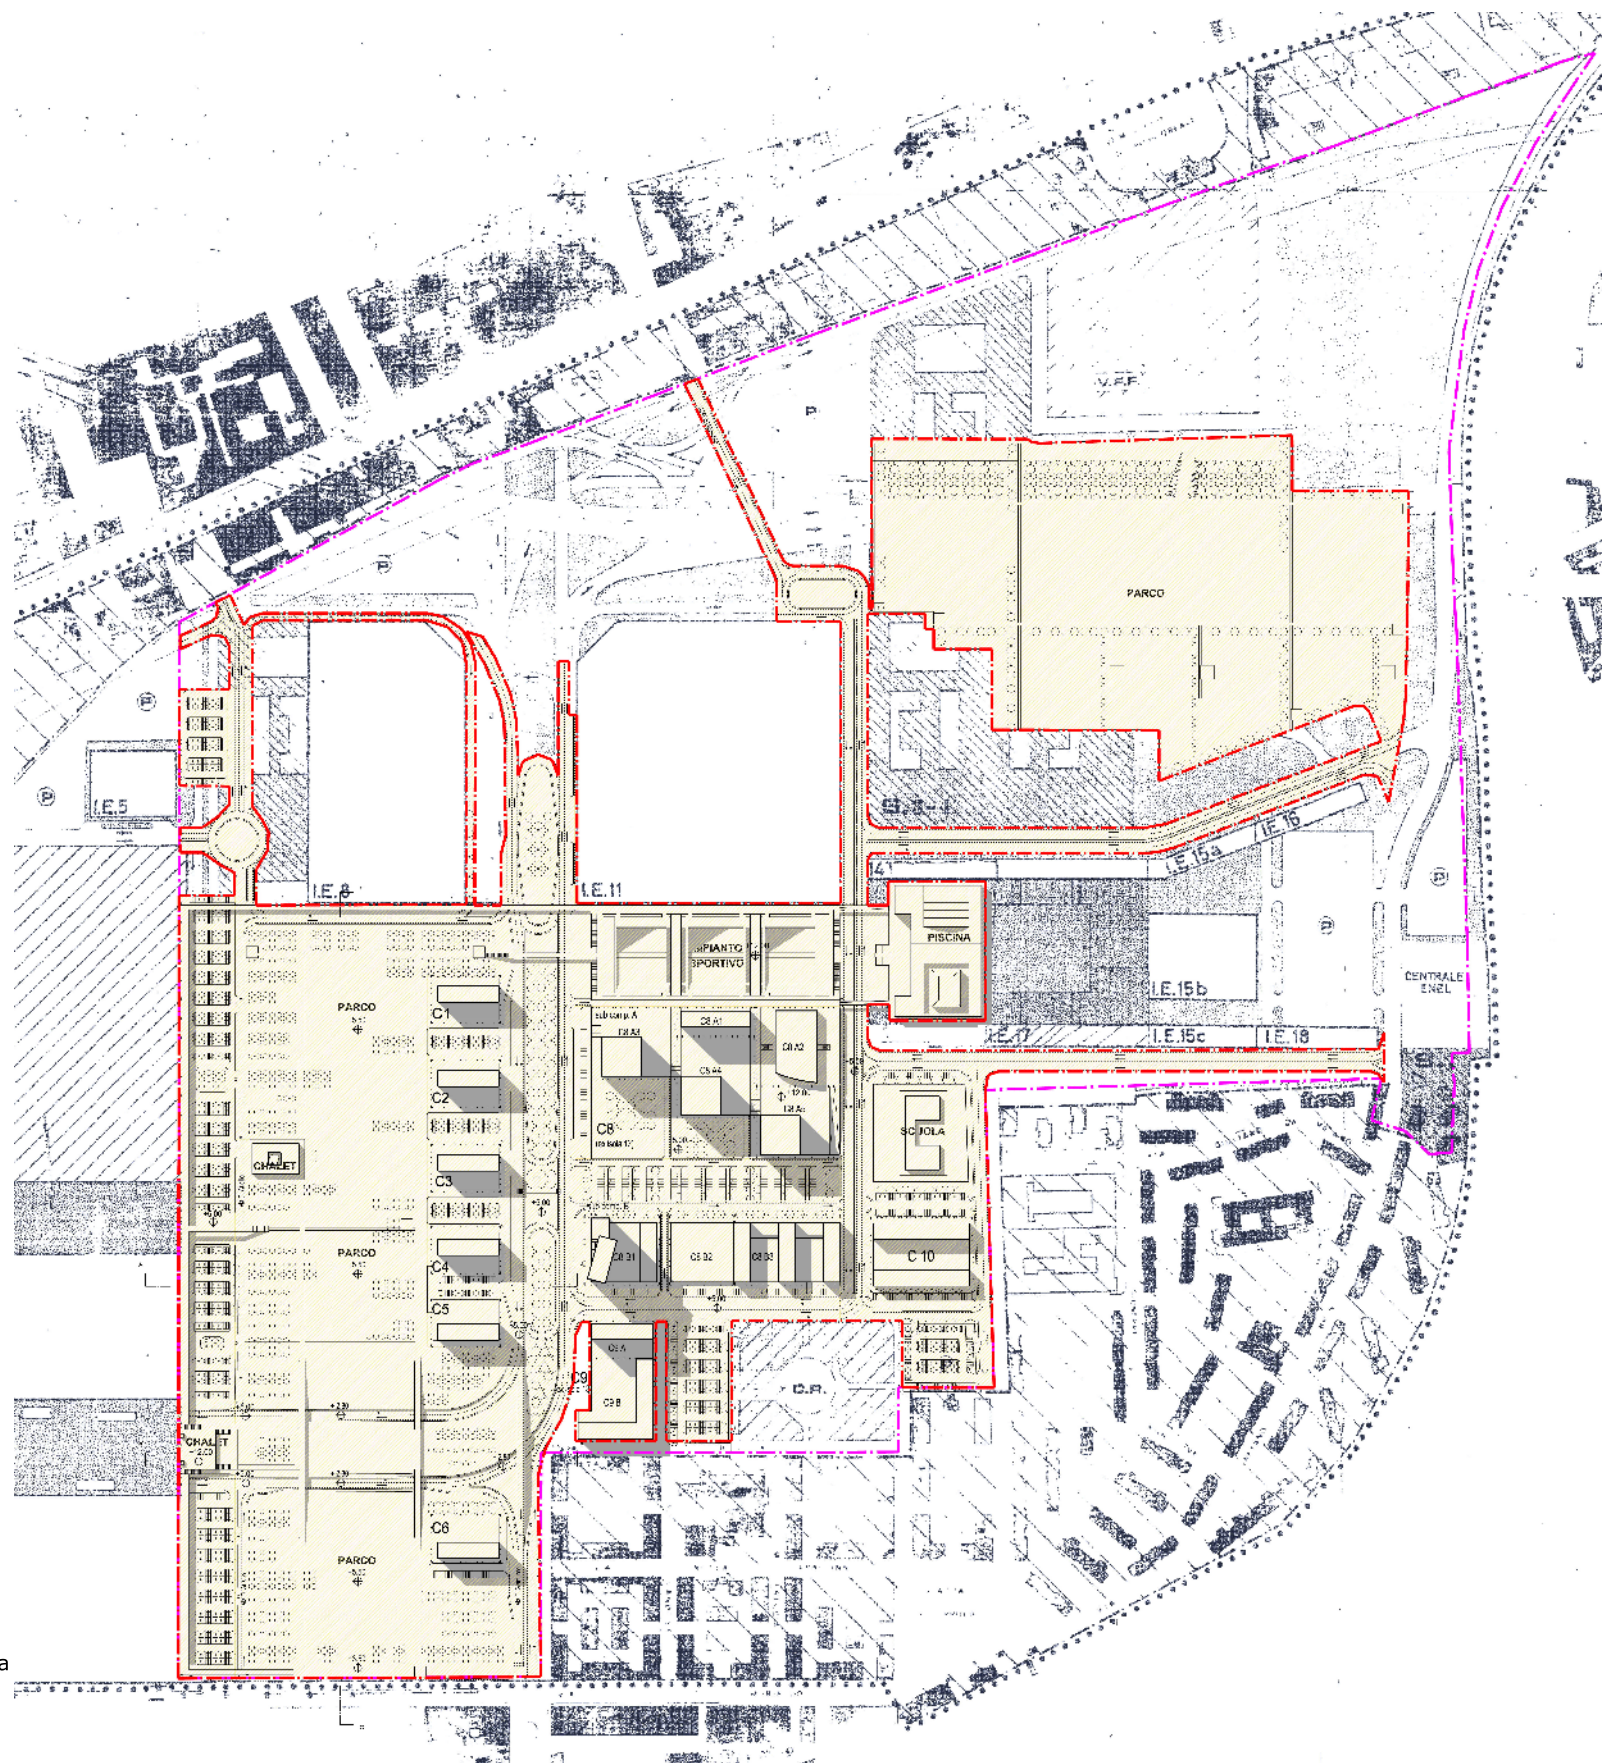


centro direzionale - subcomprensorio orientale

proposta Agorà 6
progetto preliminare




viste prospettiche
tavola A8

progettisti:
prof. arch. Francesco Cellini
prof. arch. Stefano Cordeschi
dott. ing. Giampiero Martuscelli
Interprogetti srl

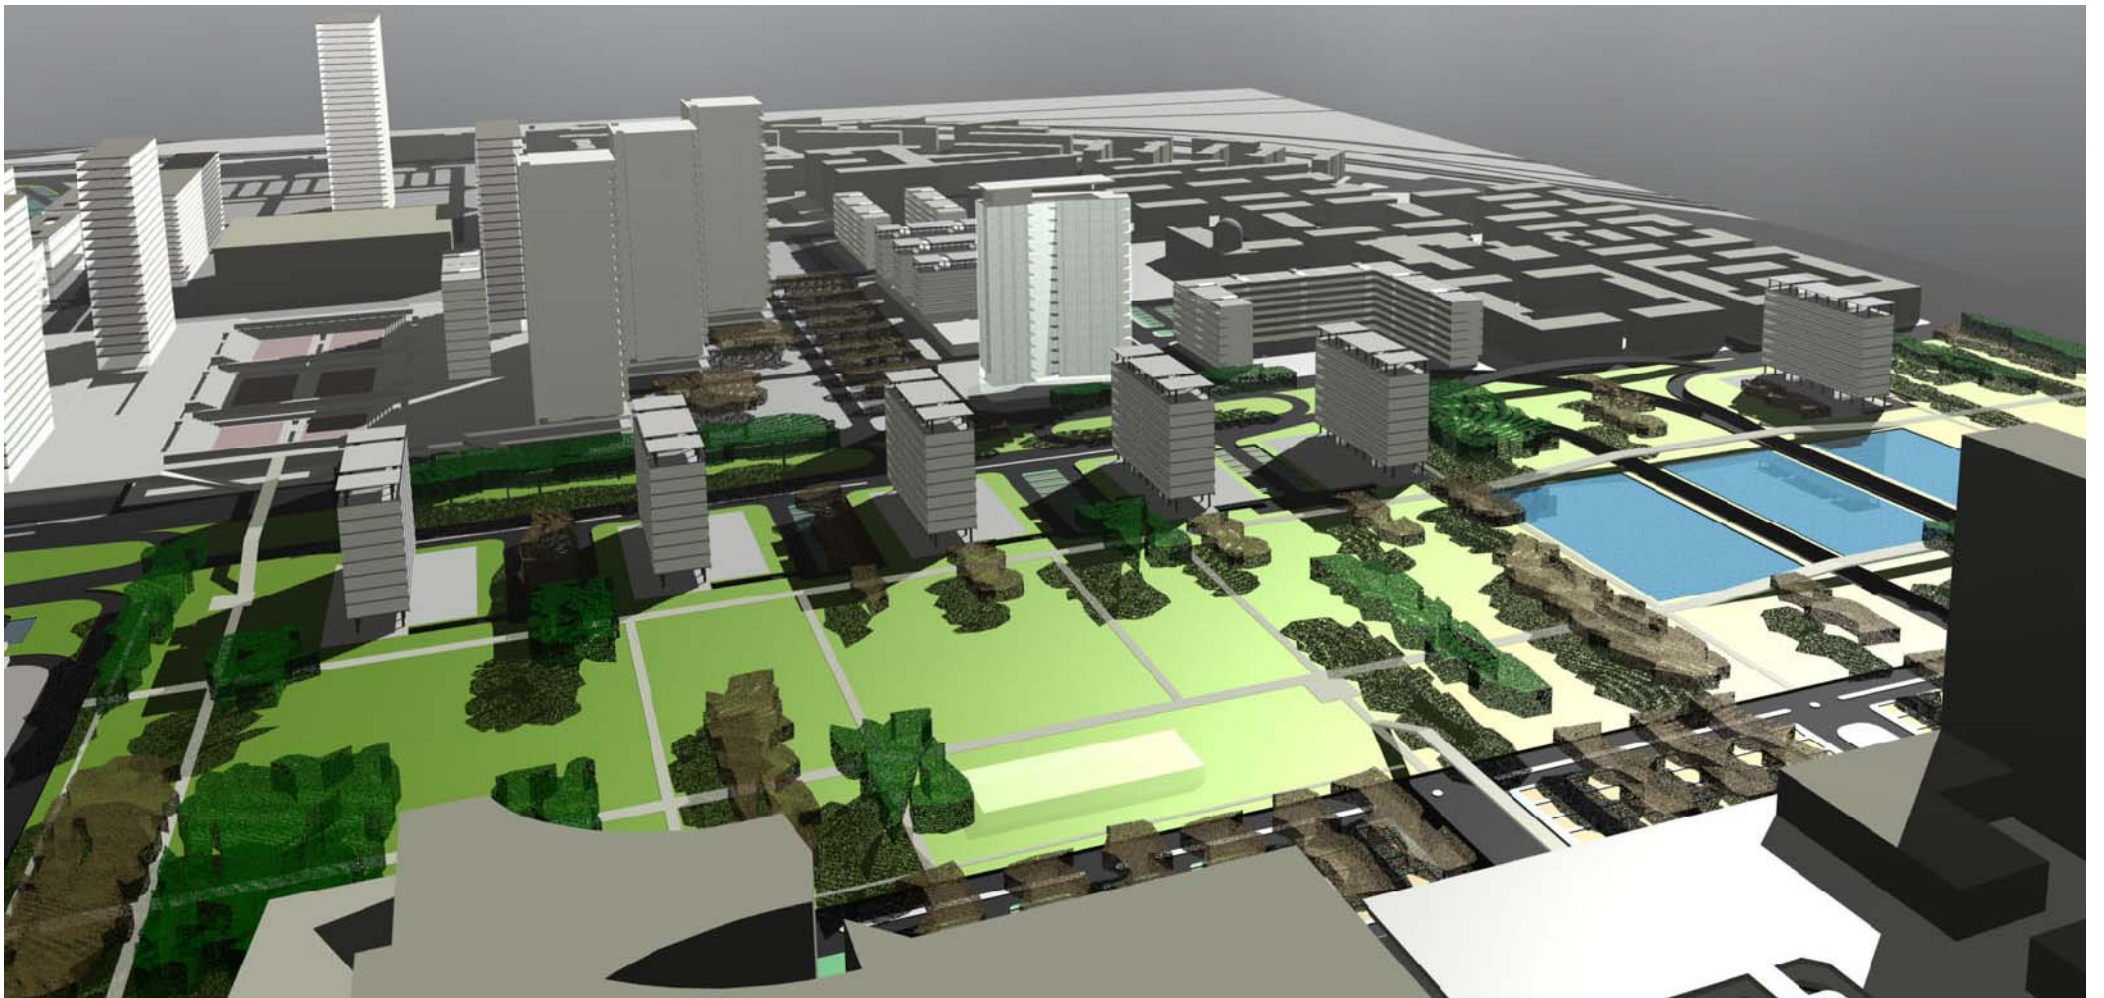

centro direzionale - subcomprensorio orientale

proposta Agorà 6
progetto preliminare

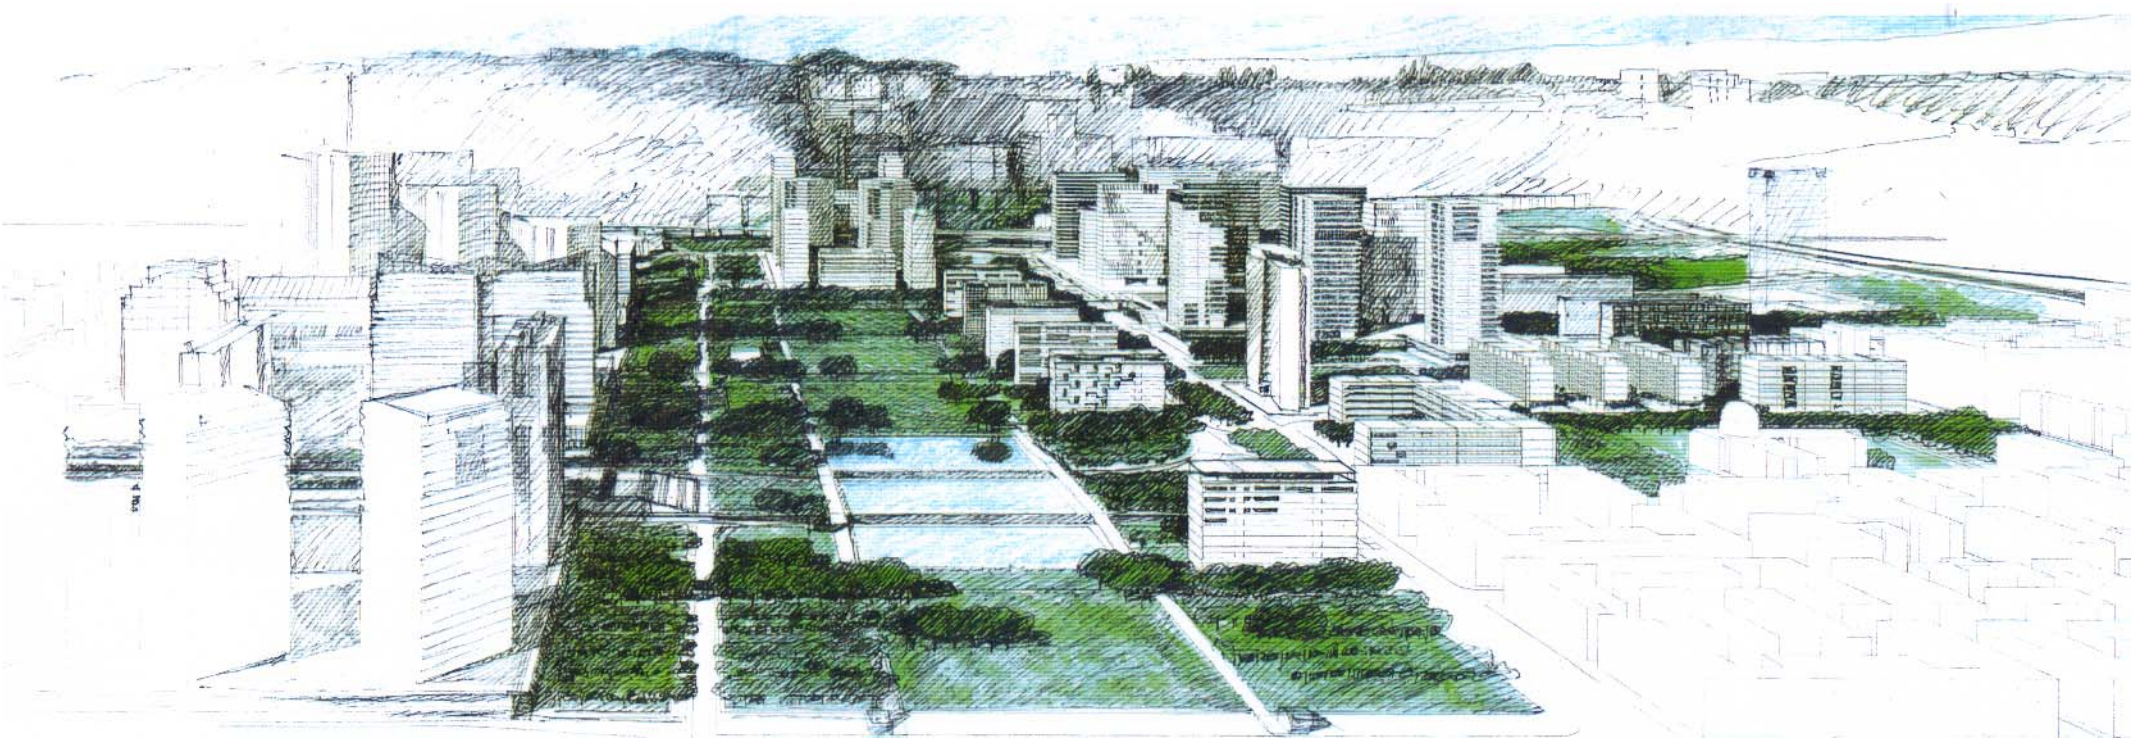


viste prospettiche
tavola A8

progettisti:
prof. arch. Francesco Cellini
prof. arch. Stefano Cordeschi
dott. ing. Giampiero Martuscelli
Interprogetti srl



centro direzionale - subcomprensorio orientale

proposta Agorà 6
progetto preliminare

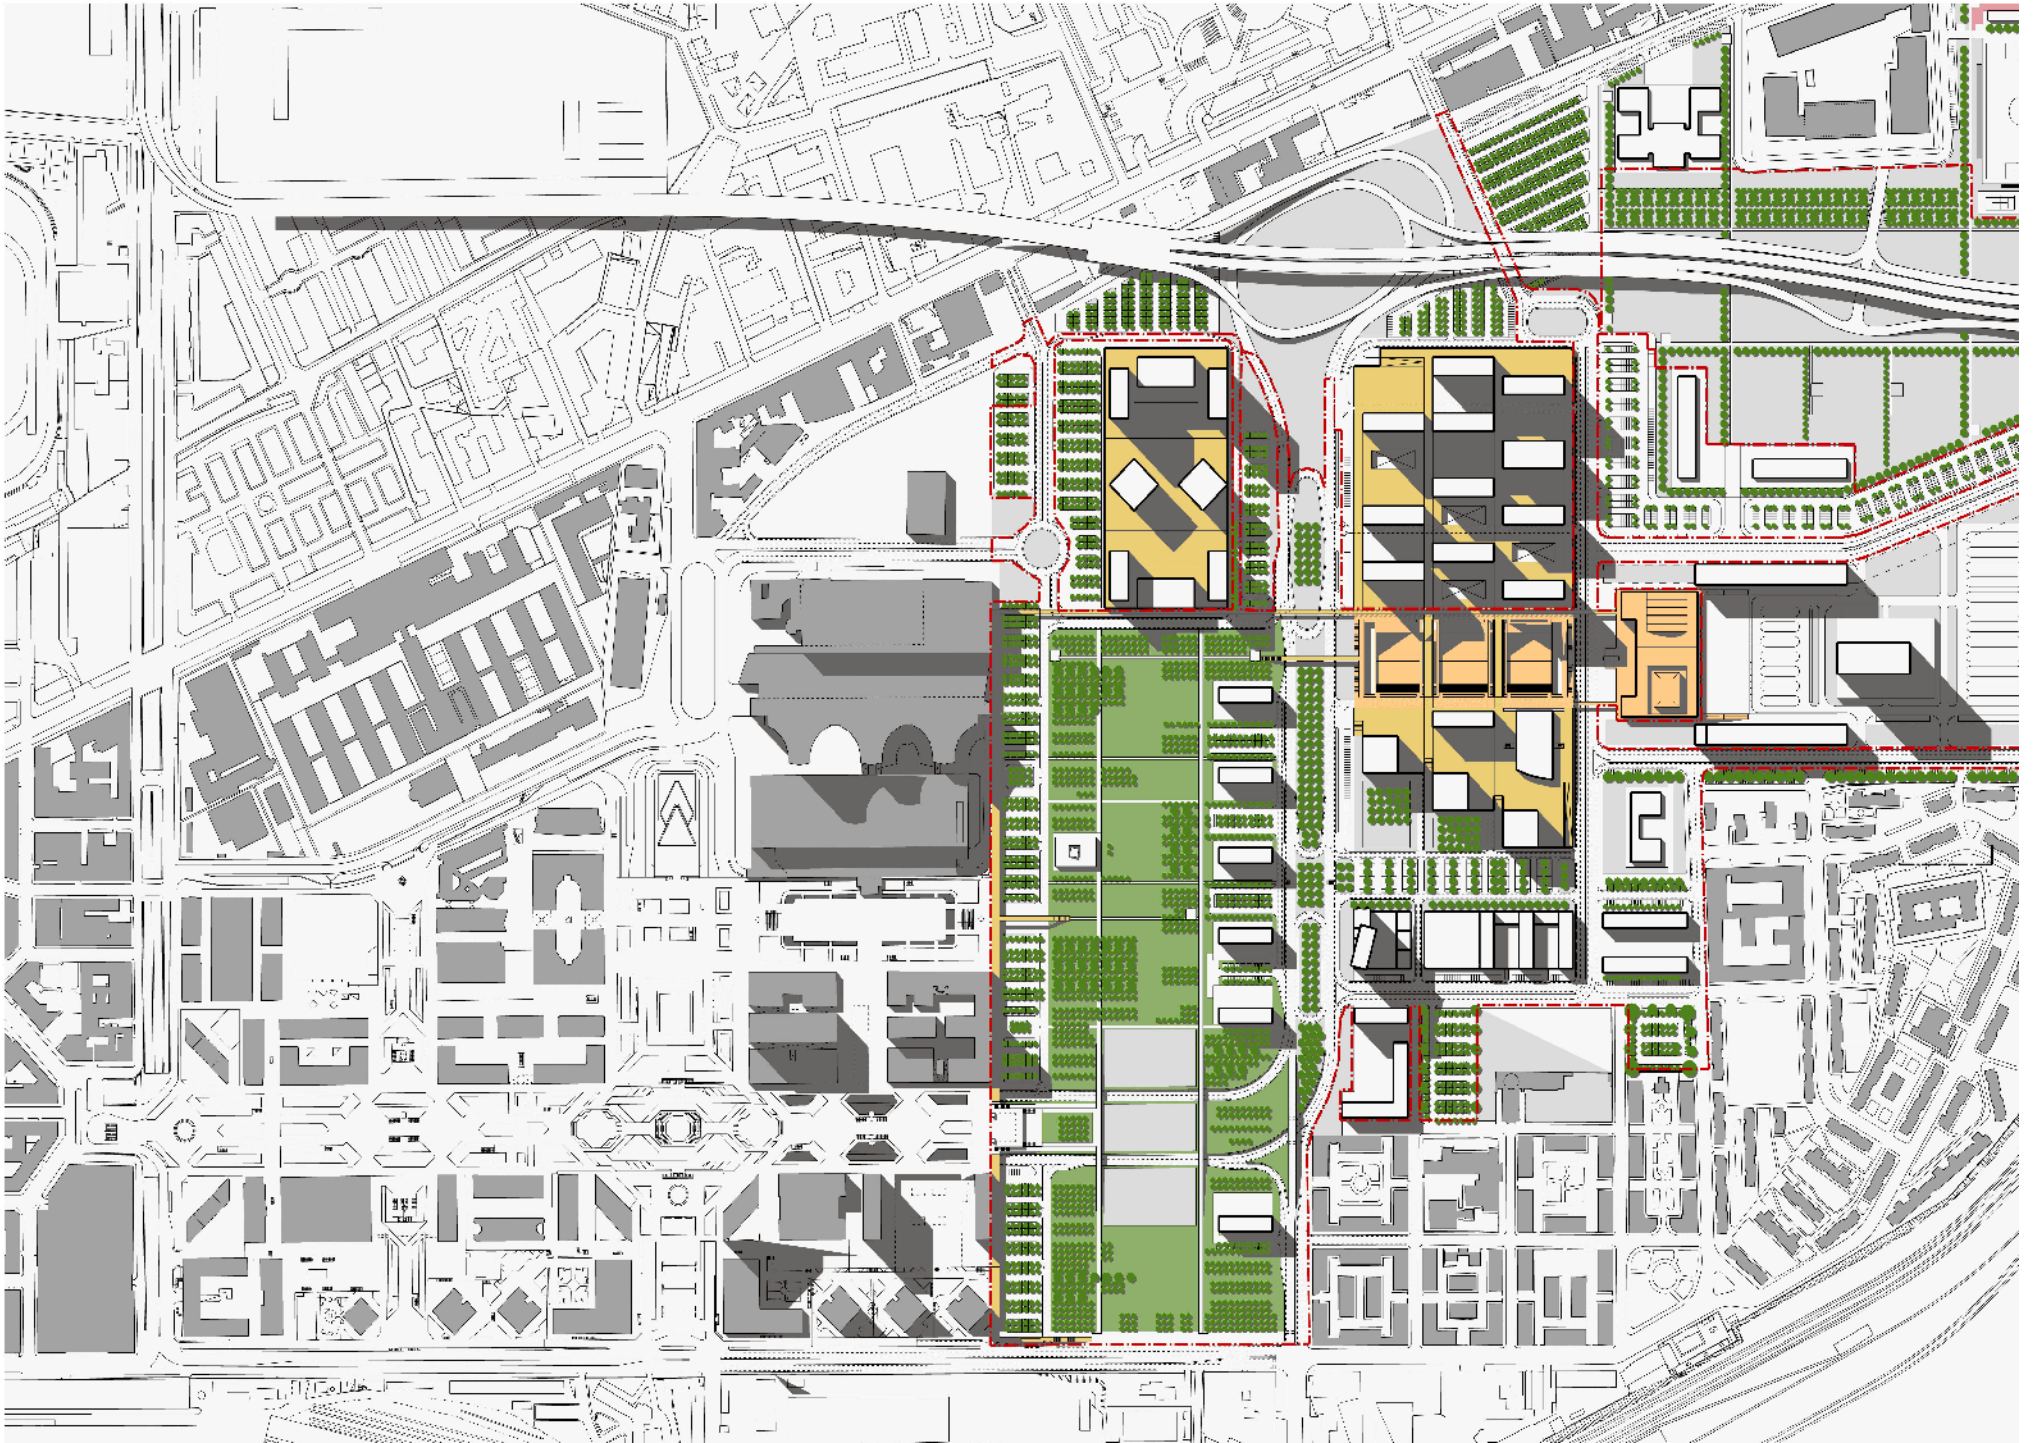

planivolumetrico descrittivo
tavola A6

progettisti:
prof. arch. Francesco Cellini
prof. arch. Stefano Cordeschi
dott. ing. Giampiero Martuscelli
Interprogetti srl

— — — — — perimetro della proposta