
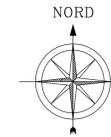


# MONITORAGGIO AMBIENTALE

scala 1:1000

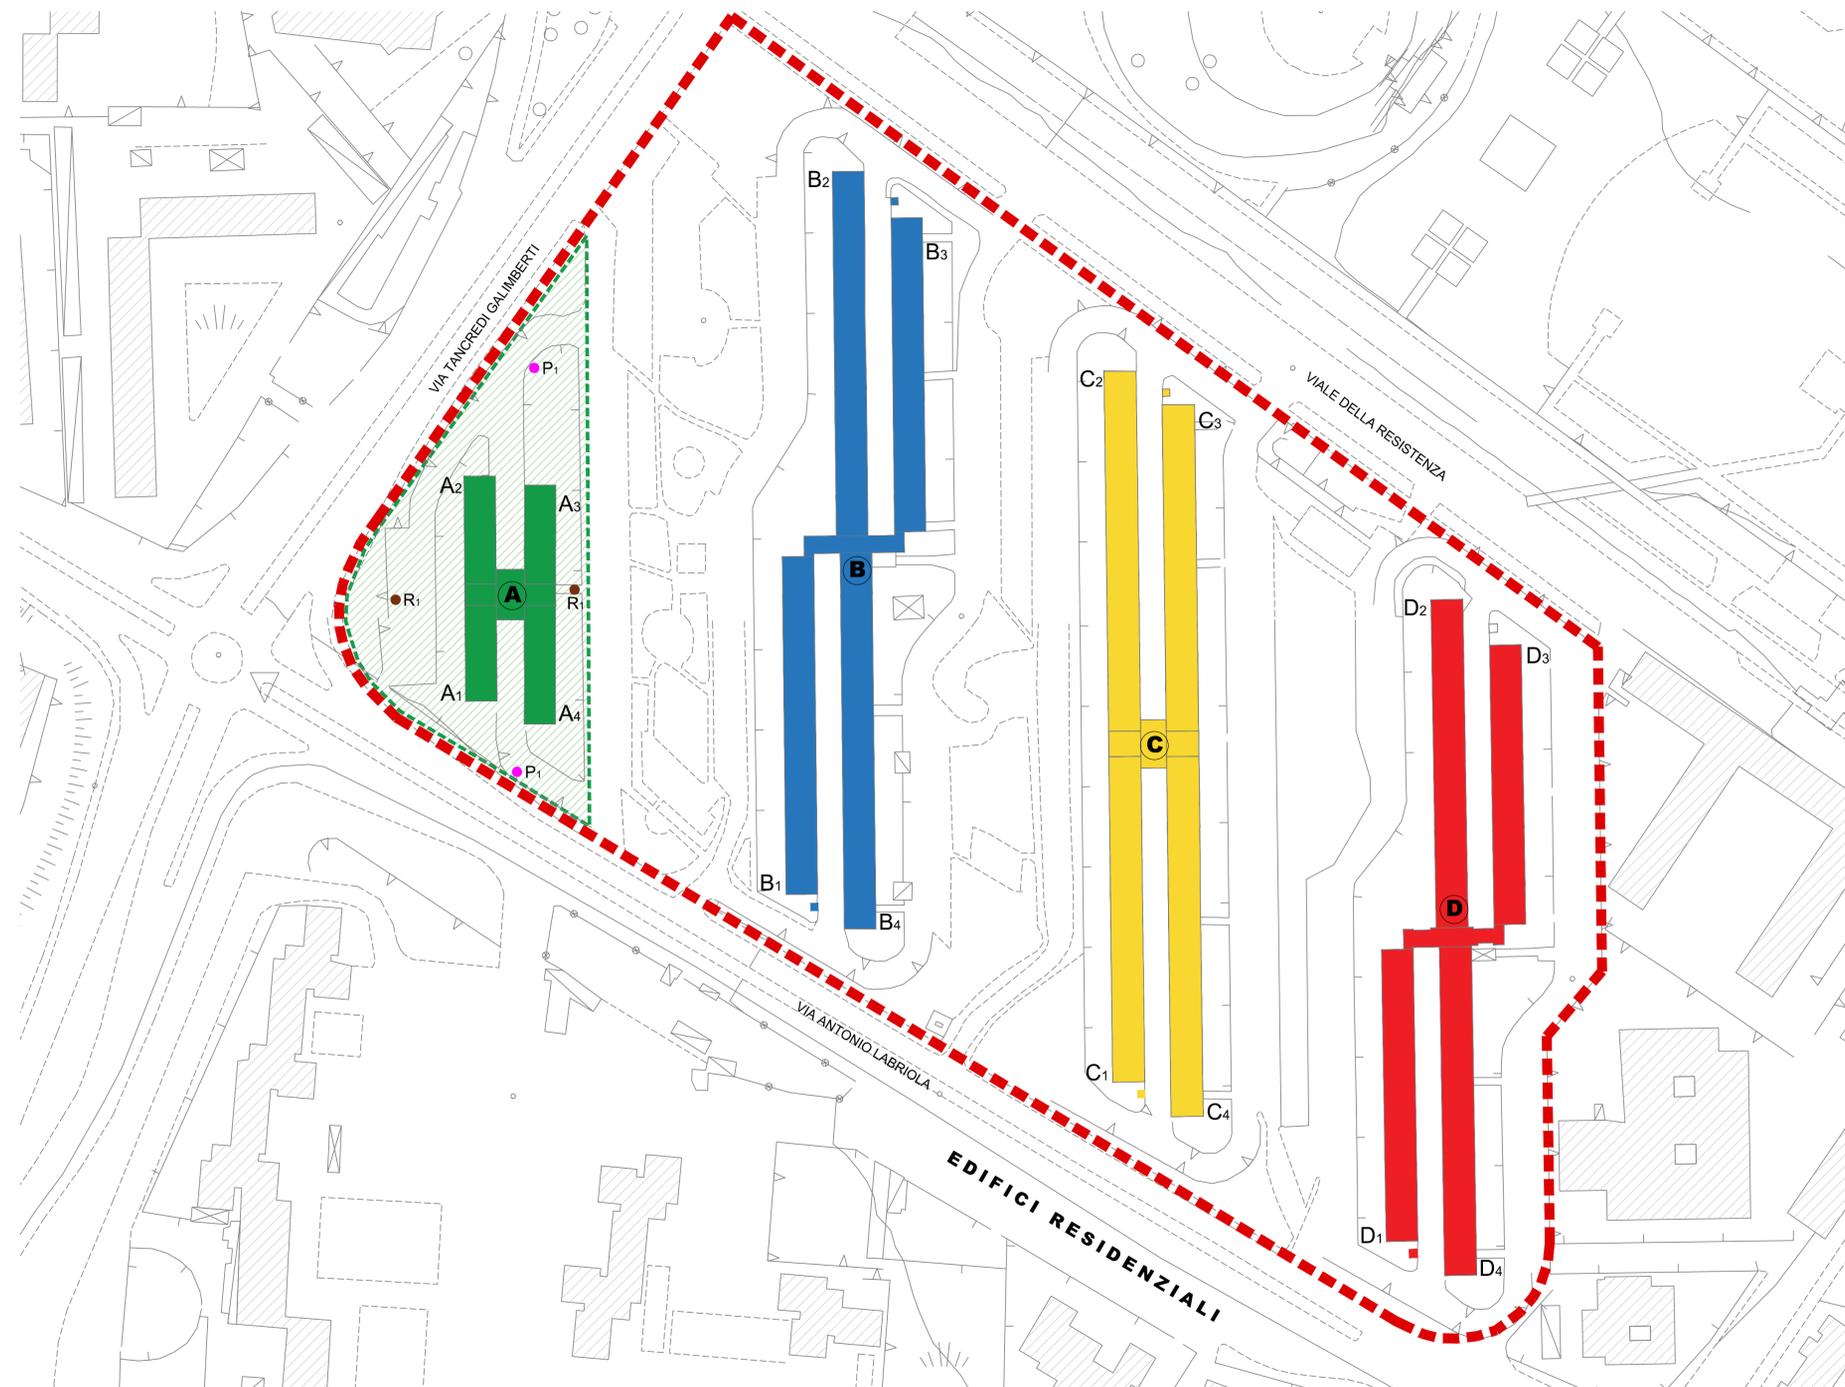

## LEGENDA

- Limite "Lotto M"
- LIMITE AREA D'INTERVENTO  
1° STRALCIO - ABBATTIMENTO "VELA A"
- Vela A - oggetto di demolizione - 1° STRALCIO
- Vela B
- Vela C
- Vela D
- R1 Punti di monitoraggio rumore  
1° STRALCIO
- P1 Punti di monitoraggio polvere  
1° STRALCIO

N.B. : - La posizione dei rilevatori di polveri è indicativa e potrà essere modificata dall'impresa esecutrice in funzione della direzione del vento e in funzione delle attività svolte.  
- La posizione dei rilevatori di rumore è indicativa e potrà essere modificata dall'impresa esecutrice in funzione delle attività svolte.



Abbattimento degli edifici denominati "Vele A, C, e D", riqualificazione della "Vela B" e sistemazione degli spazi aperti risultanti dalla demolizione

## PROGETTO ESECUTIVO 1° STRALCIO - ABBATTIMENTO "VELA A"

IL RESPONSABILE DEL PROCEDIMENTO: arch. Massimo Santoro

PROGETTAZIONE - ATI:



## DEMOLIZIONE VELA "A"

ELAB. N°: A.PD.06	TITOLO: <b>UBICAZIONI STAZIONI DI MONITORAGGIO AMBIENTALE PLANIMETRIA GENERALE</b>	SCALA: 1:1000									
FILE: A.PD.06.dwg	<table border="1" style="width: 100%; border-collapse: collapse;"> <tr> <th>ELABORATO</th> <th>VISTO</th> <th>APPROVATO</th> </tr> <tr> <td>DATA 23.01.2018</td> <td>29.01.2018</td> <td>31.01.2018</td> </tr> <tr> <td>SIGLA</td> <td></td> <td></td> </tr> </table>	ELABORATO	VISTO	APPROVATO	DATA 23.01.2018	29.01.2018	31.01.2018	SIGLA			FORMATO: A1
ELABORATO	VISTO	APPROVATO									
DATA 23.01.2018	29.01.2018	31.01.2018									
SIGLA											
ARCHIVIO: 05/18- 486	<table border="1" style="width: 100%; border-collapse: collapse;"> <tr> <th>MODIFICHE</th> <th></th> </tr> <tr> <td>1</td> <td></td> </tr> <tr> <td>2</td> <td></td> </tr> <tr> <td>3</td> <td></td> </tr> </table>	MODIFICHE		1		2		3			
MODIFICHE											
1											
2											
3											

A TERMINE DELLEGGE CI RERREVIAMO LA PROPRIETA' DI QUESTO ELABORATO CON DIVIETO DI RIPRODURLO RENDENDOLO NOTO A TERZI ANCHE PARZIALMENTE SENZA NOSTRA AUTORIZZAZIONE.