Pianta Piano campagna (0.00=3.60 m s.m.m.)

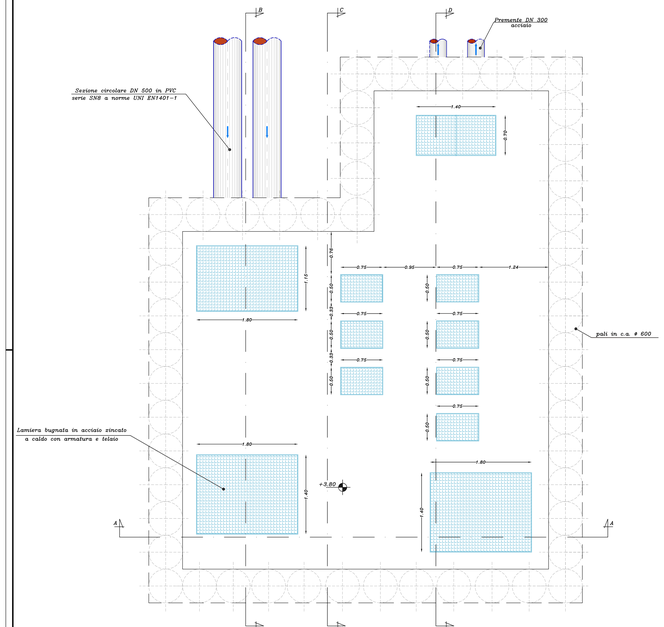

Pianta a q.ta −3.20

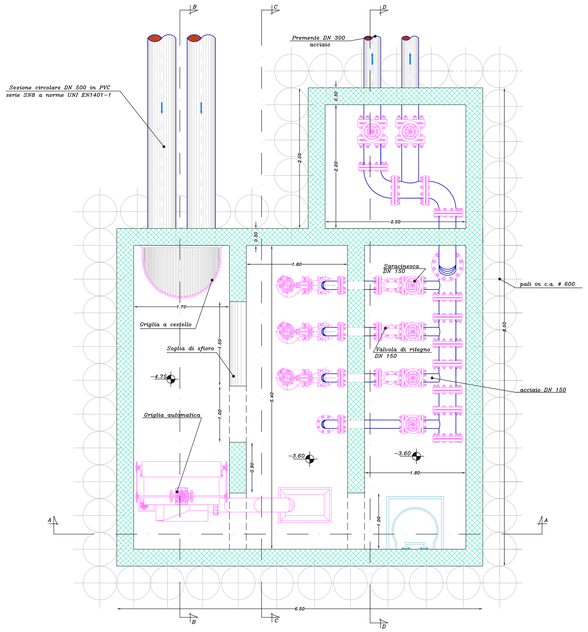

Pianta a q.ta −4.50

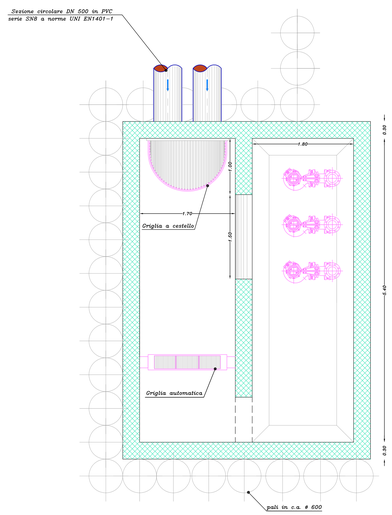

Sezione D – D

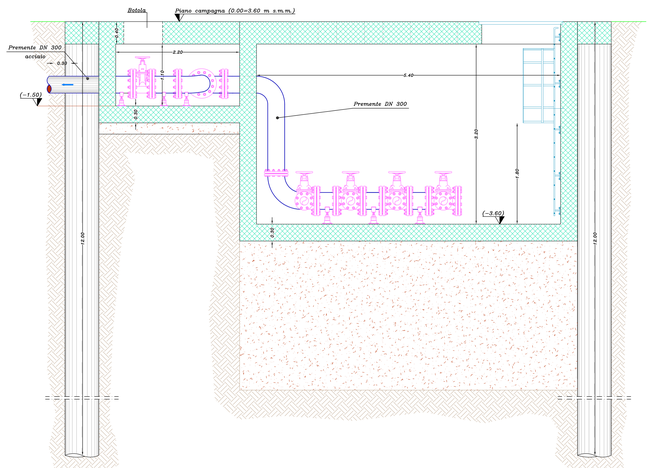

Sezione A – A

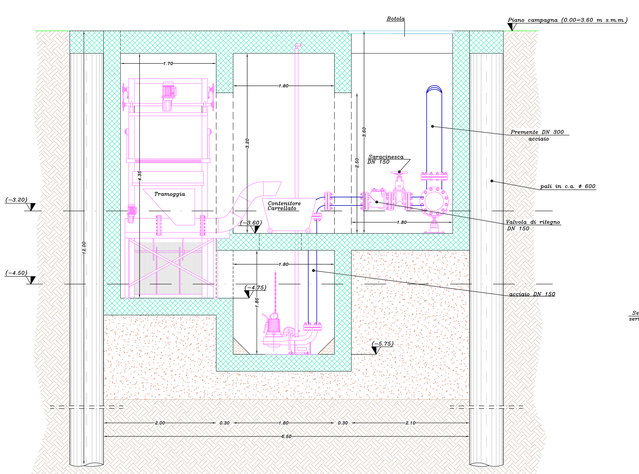

Sezione B – B

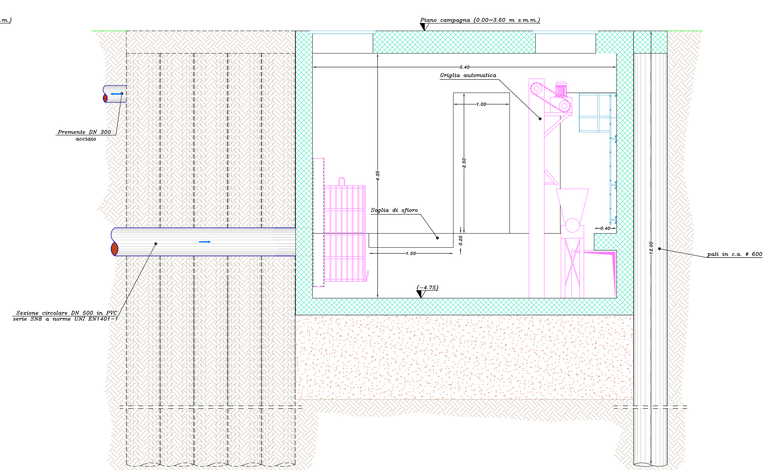

Sezione C – C

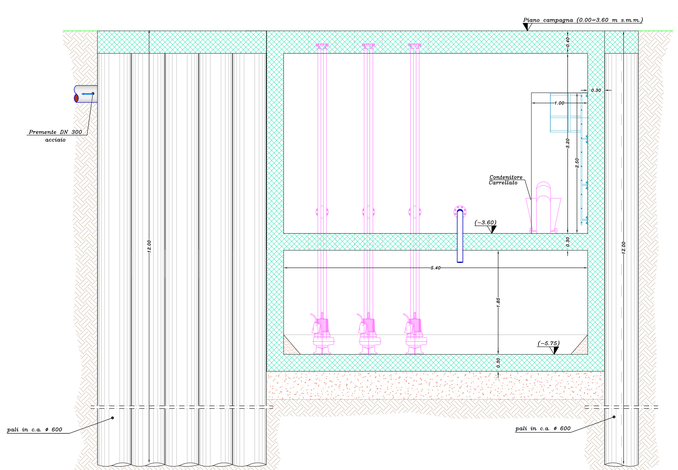

UNIONE EUROPEA

REGIONE CAMPANIA

COMUNE DI NAPOLI

FESR

COMUNE DI NAPOLI
- Direzione centrale Infrastruttura, lavori pubblici e mobilità
- Servizio Sistema delle infrastrutture di trasporto, delle opere pubbliche a rete e dei parcheggi
- Direzione centrale Ambiente, tutela del territorio e del mare
- Servizio Ciclo integrato delle acque

Grande progetto Riqualificazione urbana Napoli est

Riqualificazione urbanistica e ambientale asse costiero: corso San Giovanni
Rifunzionalizzazione sistema fognario San Giovanni

PROGETTO DEFINITIVO

Gruppo di progettazione
progettazione urbana e infrastrutturale: arch. Anna Rita Afflortunato, arch. Luca d'Angelo, ing. Marzia Di Caprio, arch. Giovanni Lanzalse, arch. Ignazio Leone, ing. Roberta Catapano, ing. Stefano Napolitano, ing. Maria Teresa Gugliano, dott. Vincenzo Campolo, geom. Luciano Marino, geom. Italo Ricci
sicurezza: arch. Francesca Spera

progettazione impianti fognari prof. Ing. Giovanni de Marinis

Responsabile del procedimento
arch. Giuseppe Pulli

Impianto di sollevamento - piante e sezioni

EG FOGN 16	scala: 1:25	giugno 2014