


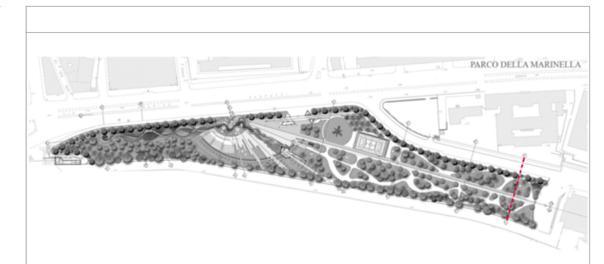

Sezione esecutiva trasversale n° 1 di progetto - Scala 1: 100



Comune di Napoli		Provincia di NAPOLI
Assetto definitivo Parco della Marinella		
Tavola P 05	Sezione esecutiva trasversale n° 1 di progetto - 1: 100	Scala 1:100
Committente: Comune di Napoli		Progetto Architettonico Prof. Arch. Aldo Loris Rossi Collaboratori: arch. Emilia Gentile arch. Enza Spenduto
Gestione documento Rif. DWG: TAV.P05_07_09_11 Disk/Dir		
Revisione N° 1	Data: marzo 2013	Direttore dei Lavori Prof. Arch. Aldo Loris Rossi
Edizione N°	Emessa il	