


DIREZIONE CENTRALE PATRIMONIO
 Servizio Progettazione, Realizzazione, Manutenzione Patrimonio Comunale
 - Servizio Politiche per la Città
DIREZIONE CENTRALE PIANIFICAZIONE E GESTIONE DEL TERRITORIO - SITO LUSIGNEO
 - Servizio Edilizia Residenziale Pubblica

MANIFESTAZIONE DI INTERESSE PER LA PRESENTAZIONE DI CANDIDATURE FINALIZZATE ALL'AFFIDAMENTO DELLA CONCESSIONE IN USO DEL PIANO TERRA/PRIMO, SECONDO E TERZO, GIA' EDIFICIO SCOLASTICO, E DEL PIANO TERZO, GIA' LUDOTECA, RELATIVI AL CENTRO POLIFUNZIONALE SITO IN VIA STAVIA DIETRO LA VIGNA 496, 498, 499, CONNESSI ALLA GESTIONE

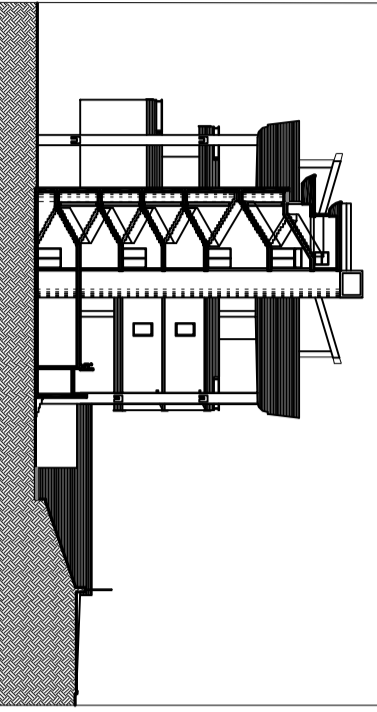

PIANO TERRA / PIANO PRIMO
RILEVO STATO DI FATTO / SUPERFICI

Scala: **1:200**

Elaborato:

Data: **Maggio 2016**

Gruppo di lavoro:
 arch. Maurizio Conte
 dr.ssa Antonietta Calabria
 ing. Giovanni Irsosmo
 geom. Mario Mirabella
 geom. Mario Samardo

(coordinamento)

