


- CENTRO SPORTIVO
- PISCINA
- PARCHEGGIO CENTRO SPORTIVO
- PARCHEGGI STANZIALI NON PERTINENZIALI PRIVATI

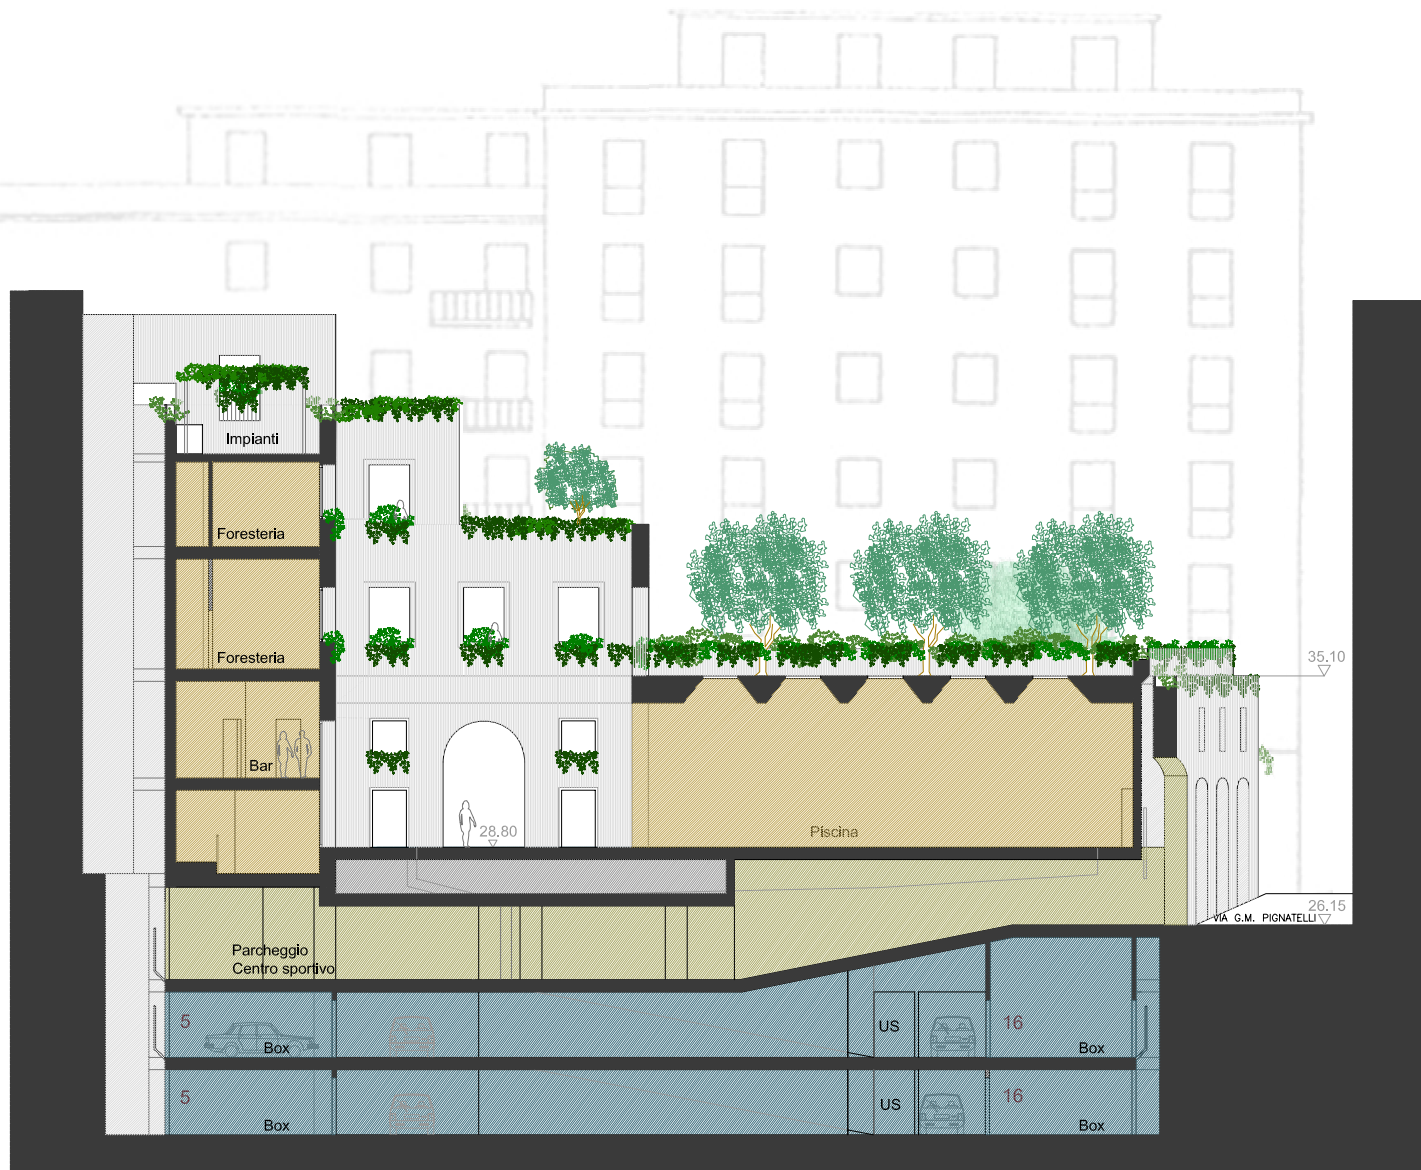

INTERVENTO DI RIQUALIFICAZIONE DELL' AREA DI VICO PALLONETTO A S. CHIARA – VIA GIOVANNI MAGGIORE PIGNATELLI – NAPOLI
 ATTREZZATURE SPORTIVE E SISTEMAZIONE A VERDE AD USO PUBBLICO – PARCHEGGI STANZIALI NON PERTINENZIALI PRIVATI

PROGETTO PRELIMINARE

Committente: C.S. Decumani s.r.l.



Sezione A-A'

Progetto: STUDIO EINAUDI s.r.l.
 COPEC s.r.l. Strutture e Impianti

Data Dicembre 2008

Scala 1:200

P 09

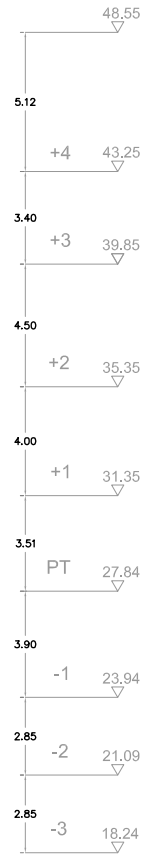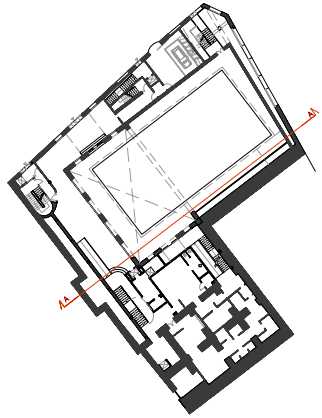

- S SONDAGGI GEOARCHEOLOGICI
- CENTRO SPORTIVO
- PISCINA
- PARCHEGGIO CENTRO SPORTIVO
- PARCHEGGI STANZIALI NON PERTINENZIALI PRIVATI



**INTERVENTO DI RIQUALIFICAZIONE DELL' AREA DI VICO PALLONETTO A S. CHIARA – VIA GIOVANNI MAGGIORE PIGNATELLI – NAPOLI
ATTREZZATURE SPORTIVE E SISTEMAZIONE A VERDE AD USO PUBBLICO – PARCHEGGI STANZIALI NON PERTINENZIALI PRIVATI**

PROGETTO PRELIMINARE

Committente: C.S. Decumani s.r.l.

Sezione A-A'

Progetto: STUDIO EINAUDI s.r.l.
COPEC s.r.l. Strutture e Impianti

Data Dicembre 2008

Scala 1:200

P 09s