




Direzione Centrale

Infrastrutture, Lavori Pubblici e Mobilità

Servizio Progettazione, realizzazione e manutenzione strade e grandi assi viari e sottoservizi

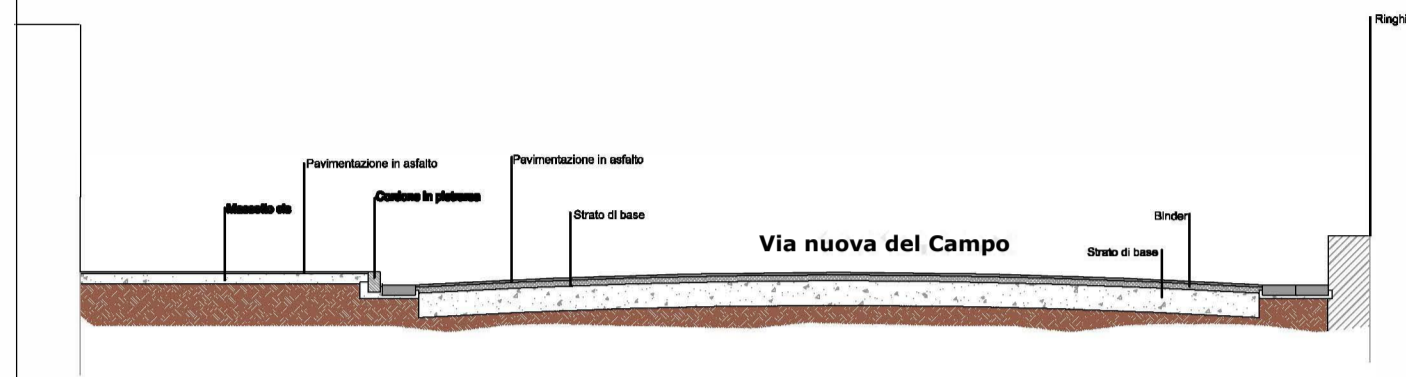

## PROGETTO DEFINITIVO

### PROGETTO DI MANUTENZIONE STRAORDINARIA E MESSA IN SICUREZZA DI VIA NUOVA DEL CAMPO

|   |                            |
|---|----------------------------|
| <b>Titolo elaborato</b><br><b>Planimetria generale di inquadramento</b> | <b>Codice</b><br>EG RIL 01 |
|---|----------------------------|

|  |  |
|--|--|
| <b>Responsabile Unico del Procedimento</b><br>ing. Ugo Bardi | <b>Progettisti</b><br>geom. Eduardo Napolitano<br>geom. Luciano Marino<br>dott.sa Antonella Brunetti |
|--|--|

|                           |                    |                           |
|---------------------------|--------------------|---------------------------|
| <b>data</b> Dicembre 2013 | <b>revisione</b> 0 | <b>scala</b> 1/1000 -1/50 |
|---------------------------|--------------------|---------------------------|

 Area di intervento

