




Direzione Centrale
Infrastrutture, Lavori Pubblici e Mobilità
 Servizio Progettazione, realizzazione e manutenzione strade e grandi assi viari e sottoservizi

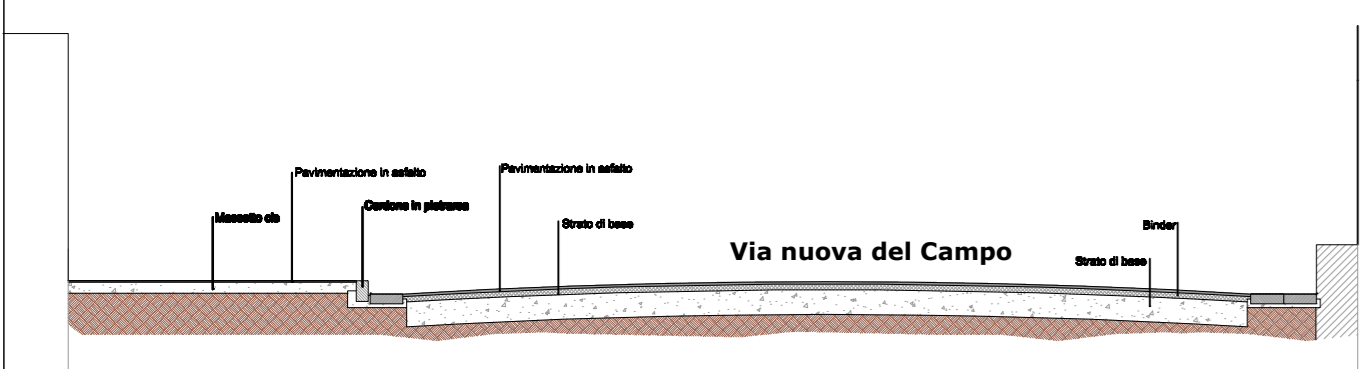

PROGETTO DEFINITIVO

PROGETTO DI MANUTENZIONE STRAORDINARIA E MESSA IN SICUREZZA DI VIA NUOVA DEL CAMPO

Titolo elaborato
Pianta stato dei luoghi e sezioni tipo

Codice
 EG RIL 02

Responsabile Unico del Procedimento
 ing. Ugo Bardi

Progettisti
 geom. Eduardo Napolitano
 geom. Luciano Marino
 dott.sa Antonella Brunetti

data Dicembre 2013 **revisione** 0 **scala** 1/1000 -1/50

- Pavimentazione capostrada in conglomerato bituminoso
- Pavimentazione capostrada in cubetti porfido
- Spartitraffico in conglomerato bituminoso
- Spartitraffico in cls
- Pavimentazione marciapiedi in conglomerato bituminoso
- Aiuola
- Muretto in tufo e cls degradato

