
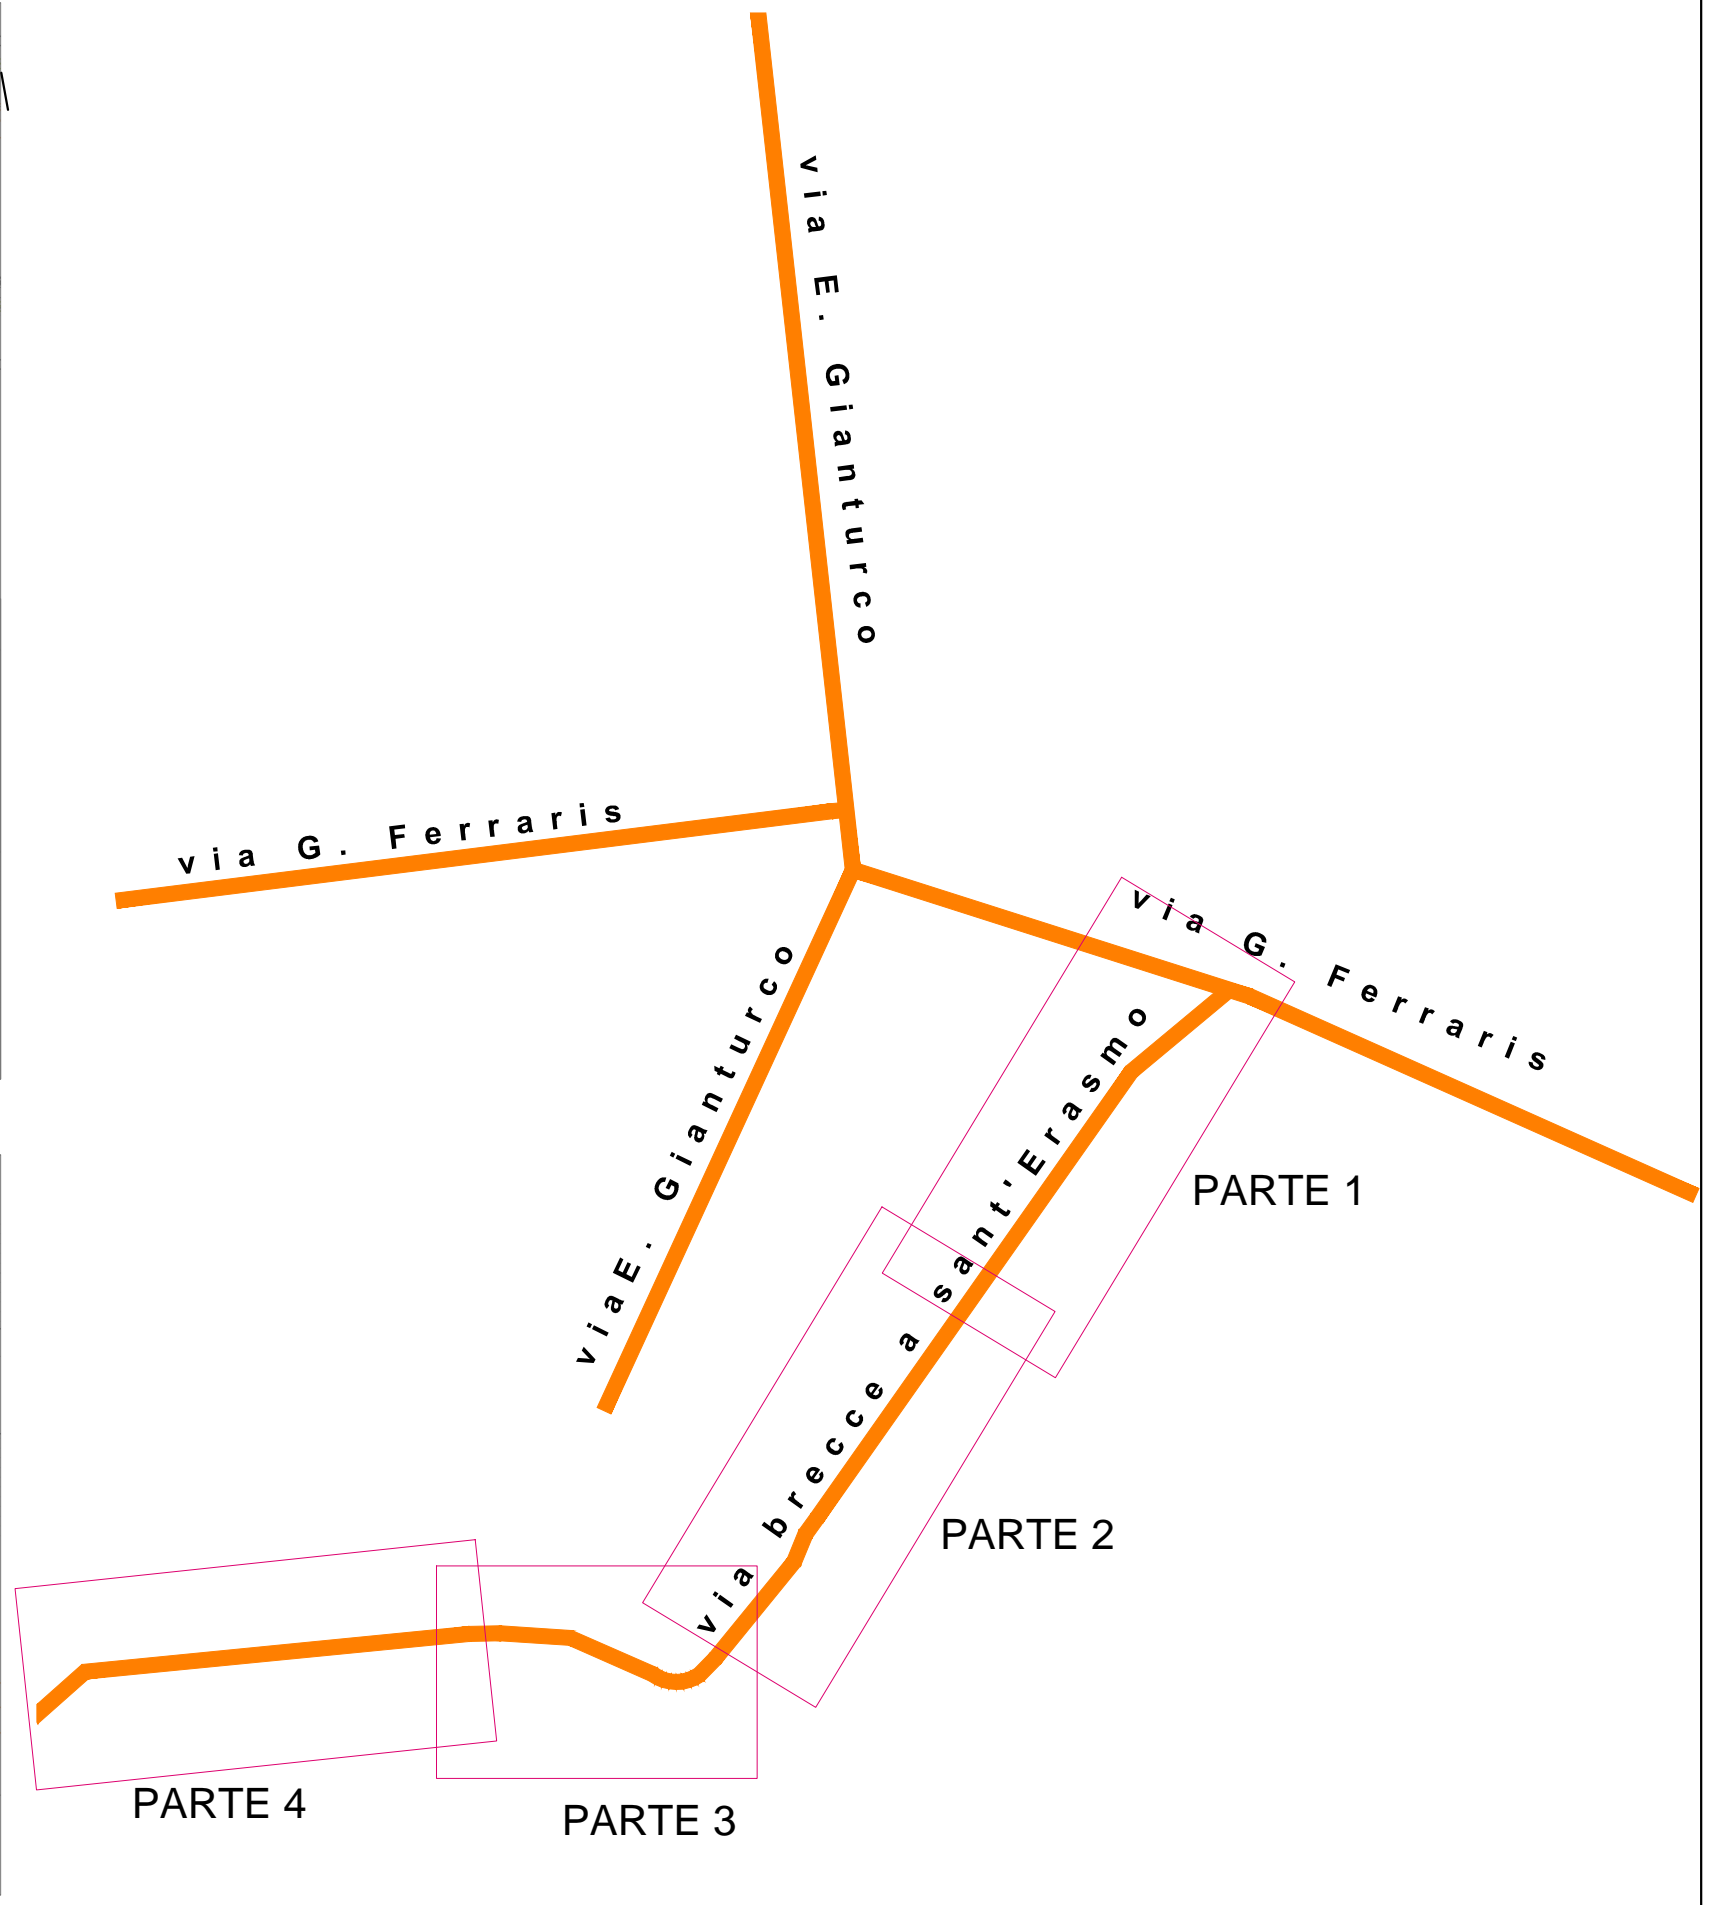
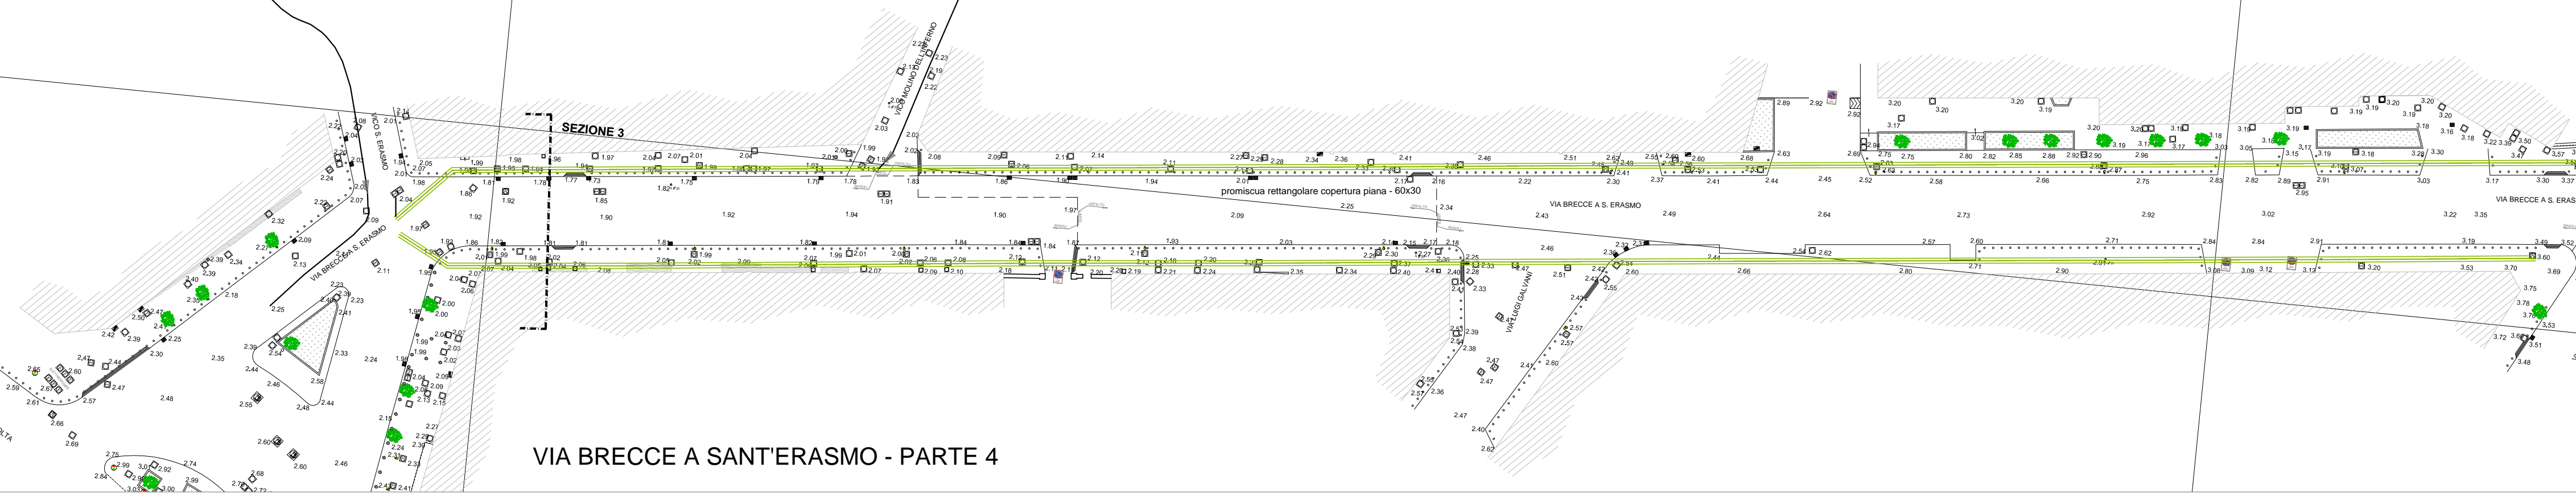


LEGENDA
FOGNATURE ESISTENTI

60X30	60X135	200X110
60X40	60X165	220X80
60X100	70X140	200X170
60X105	70X160	230X180
60X110	80X120	230X185
65X60	80X150	260X105
70X60	80X160	250X200
80X90		330X200
		430X200

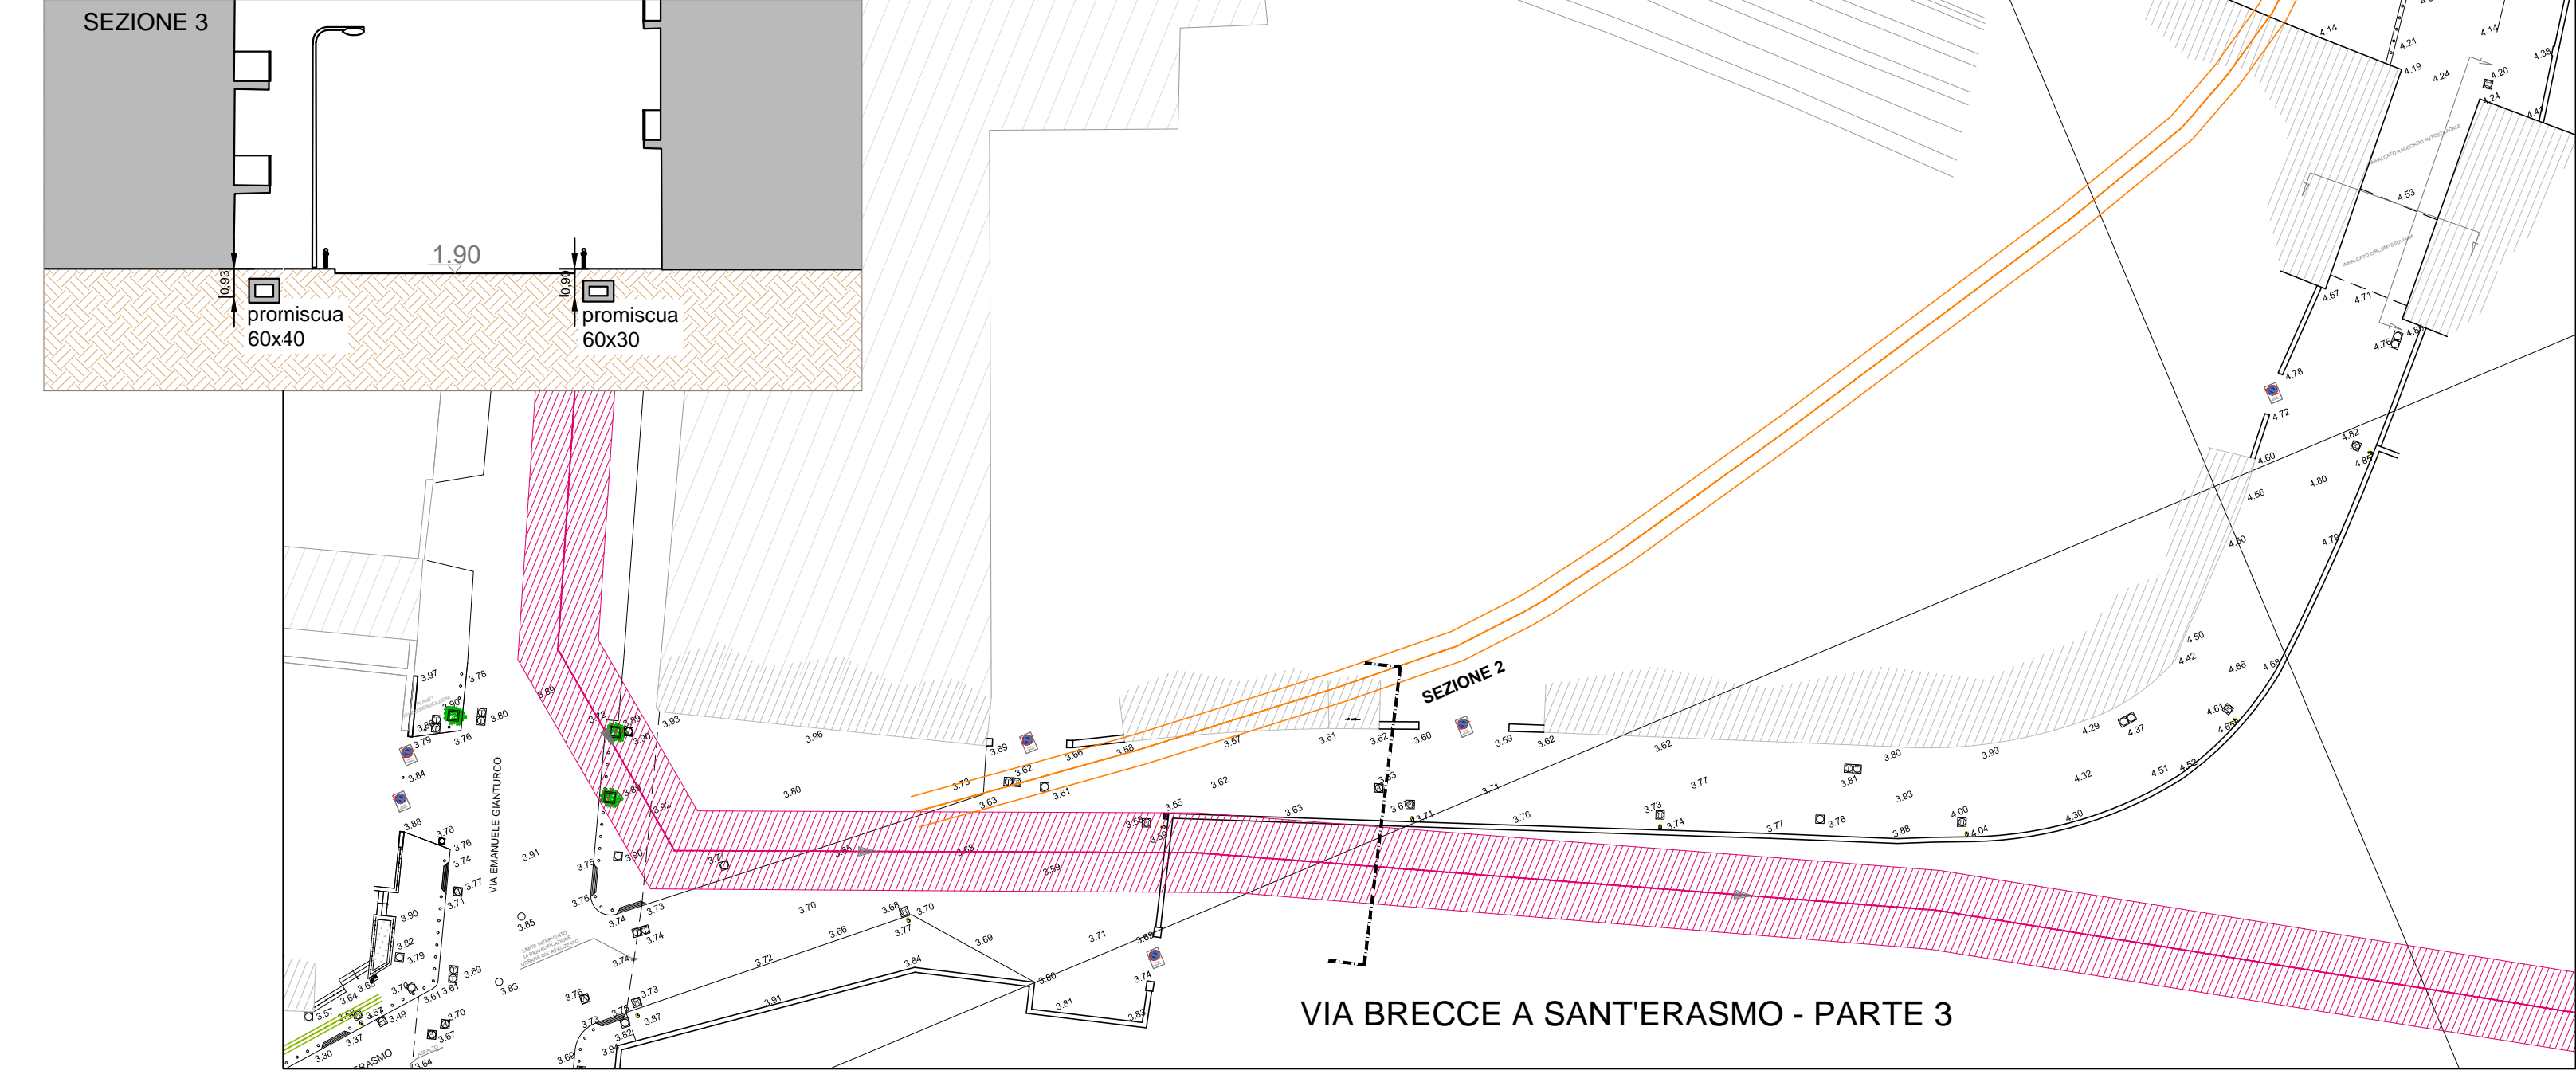

Progettazione esecutiva, previa acquisizione del progetto definitivo in sede di offerta, ed esecuzione dei Lavori di Riqualificazione urbanistica e ambientale di Via G. Ferraris - Via Breccie a Sant'Erasmo - Via E. Giunturo - Via Nuova delle Breccie

RESPONSABILE DEL PROCEDIMENTO: arch. Giuseppe Pelli

CONCORRENTE: progettista: ITER ITER GESTIONI APPALTS S.p.A. progettista: G Gruppo Generali Passarelli S.p.A. cooperatore: Cooperativa Cooperativa	PROGETTISTA INDICATO: Coordinatore ATTA: progettista: SPINAR SPINAR S.p.A. progettista: SPINAR SPINAR S.p.A.
--	---

PROGETTO DEFINITIVO BUSTA B) - OFFERTA TECNICA

ELABORATO:	TITOLO:	SCALA:
SLF02.1	STATO DEI LUOGHI - IMPIANTO FOGNARIO VIA BRECCIE A SANT'ERASMO PLANIMETRIA SU PIANO QUOTATO E SEZIONI	1:500/1:200
REVISIONE:	DATA:	FORMATO:
1	05.11.14	A1
2	Adeguamento nota Comune di Napoli Prot. PD020/480/190 del 17.10.2014	416x593
3		416x593

A TUTTA GLI EFFETTI DI LEGGE LA PROPRIORE DI QUESTO ELABORATO CON IL NOME DI REDATTORE INDICATO NELLA SOTTOFASCICOLA PRESENTA LA SUA AUTOREZZAZIONE