



CORSO SAN GIOVANNI, DETTAGLIO 4 - pianta

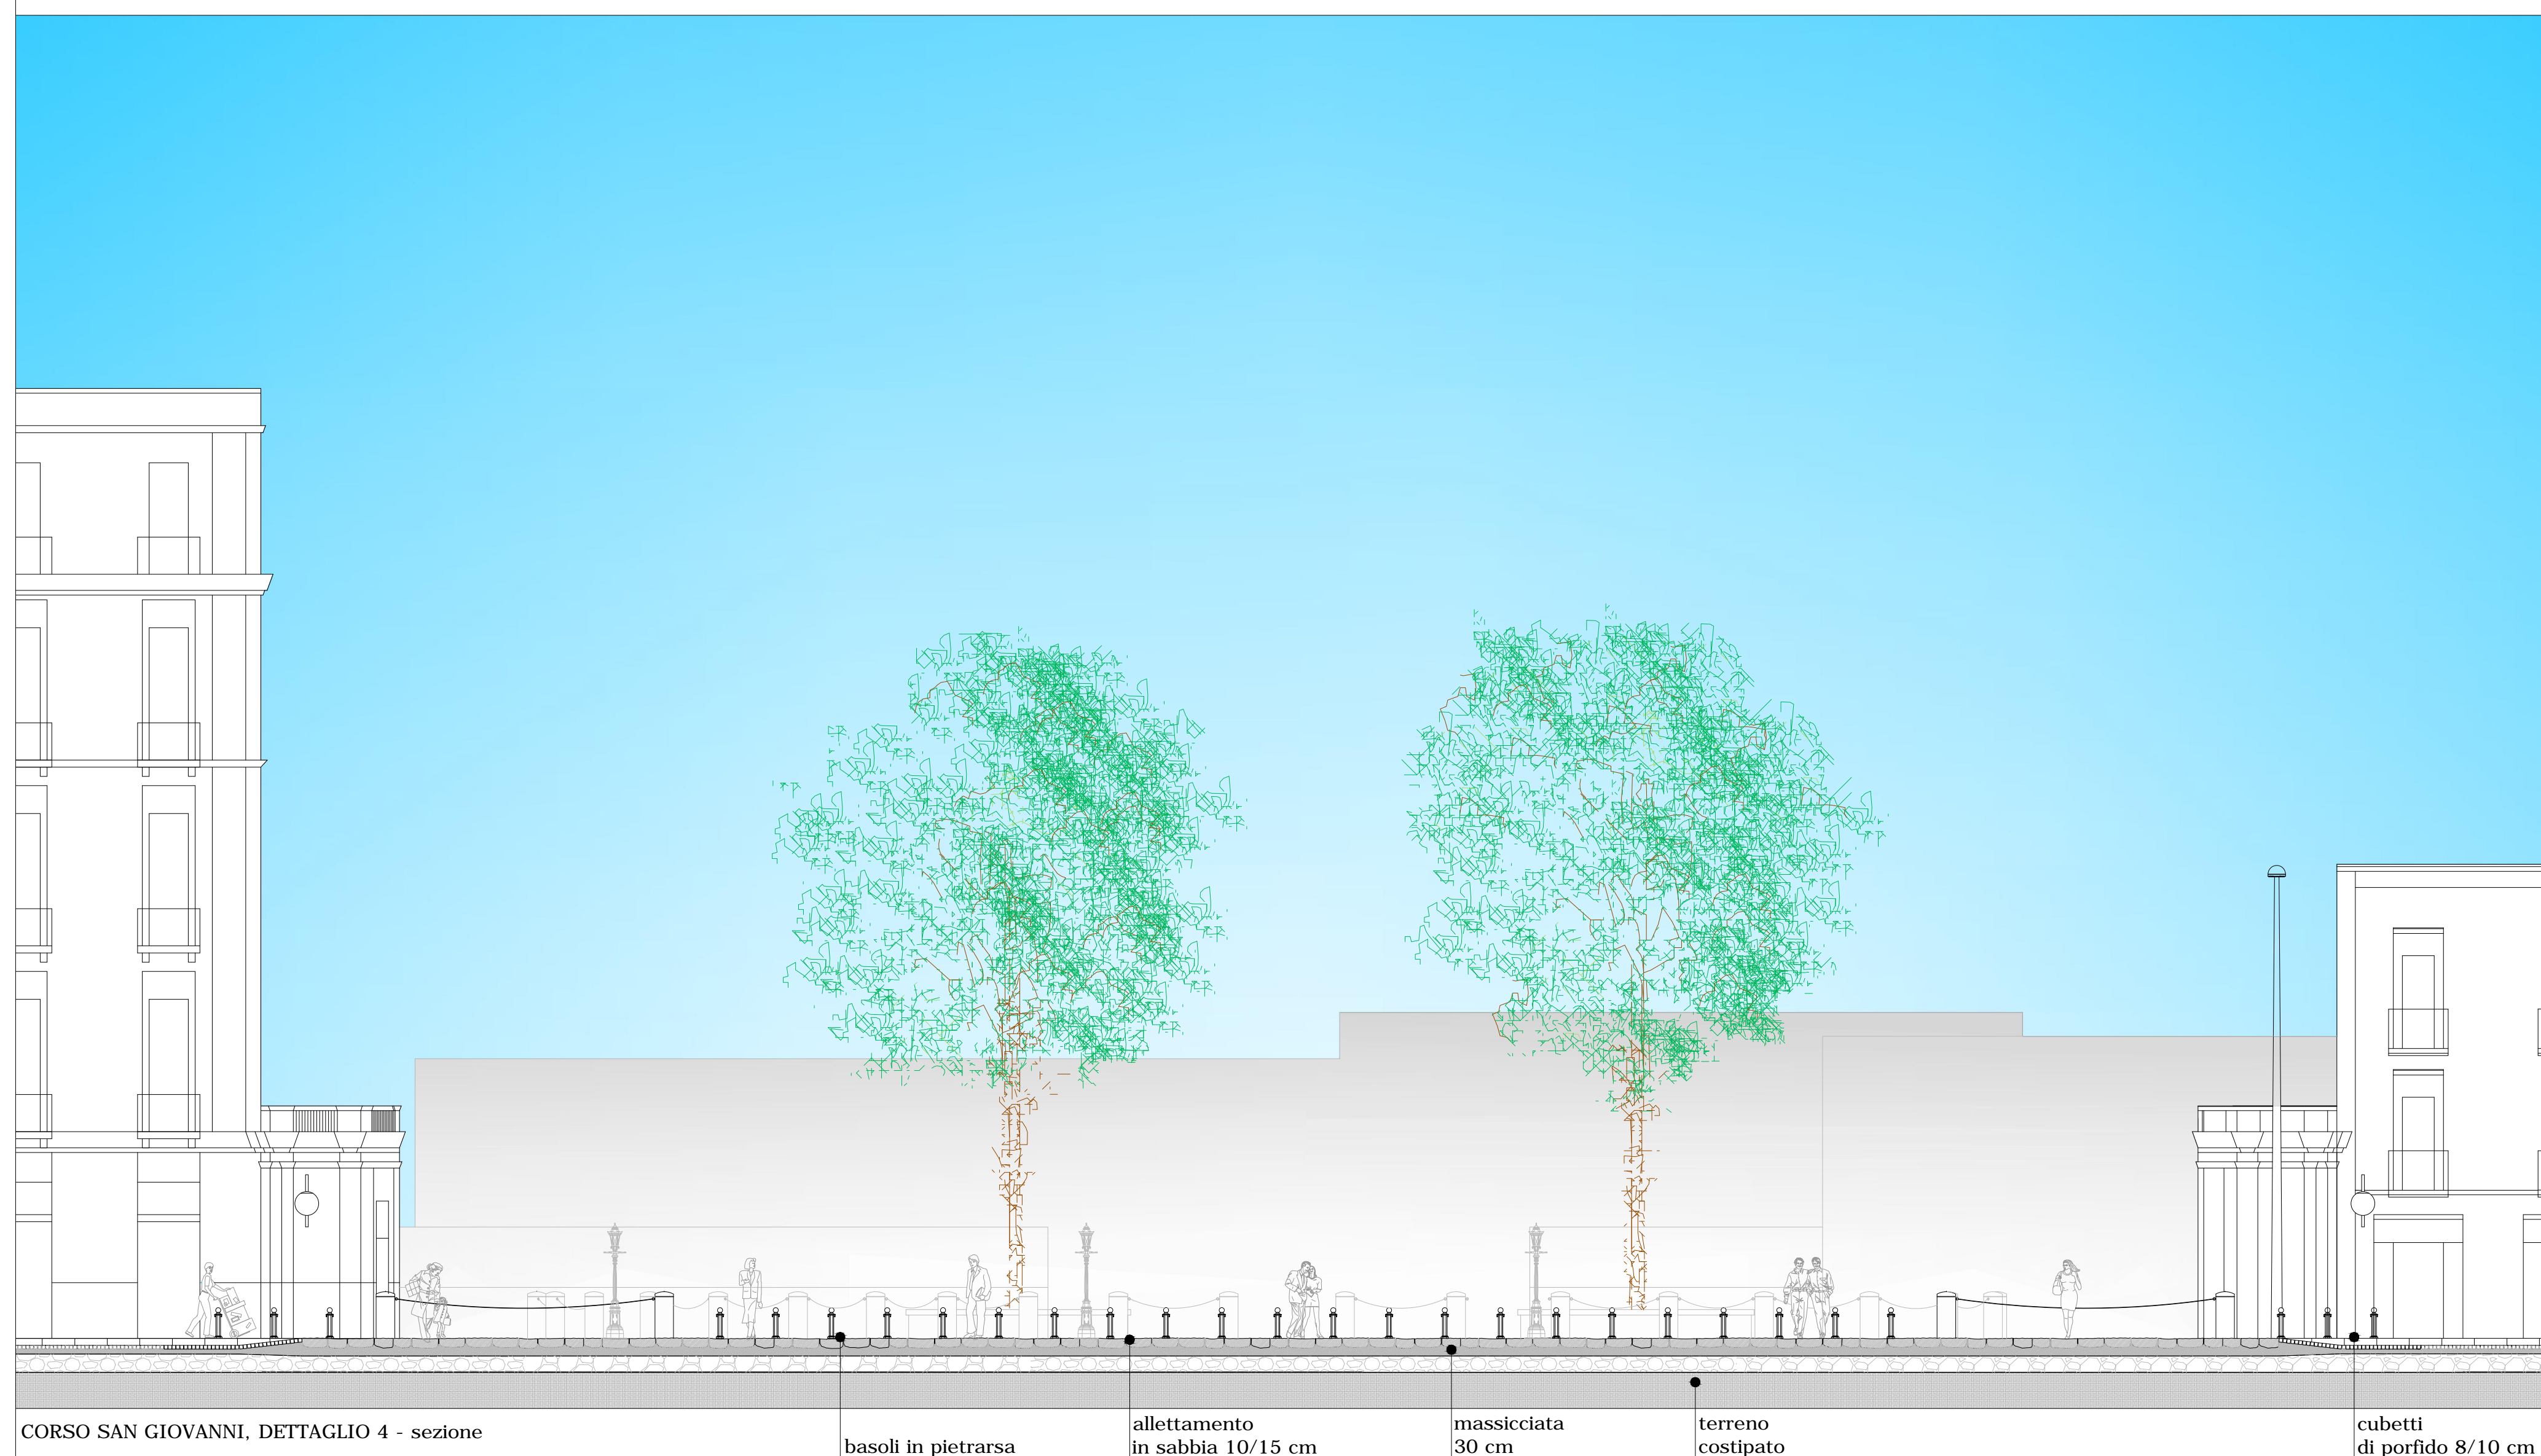

CORSO SAN GIOVANNI, DETTAGLIO 4 - sezione

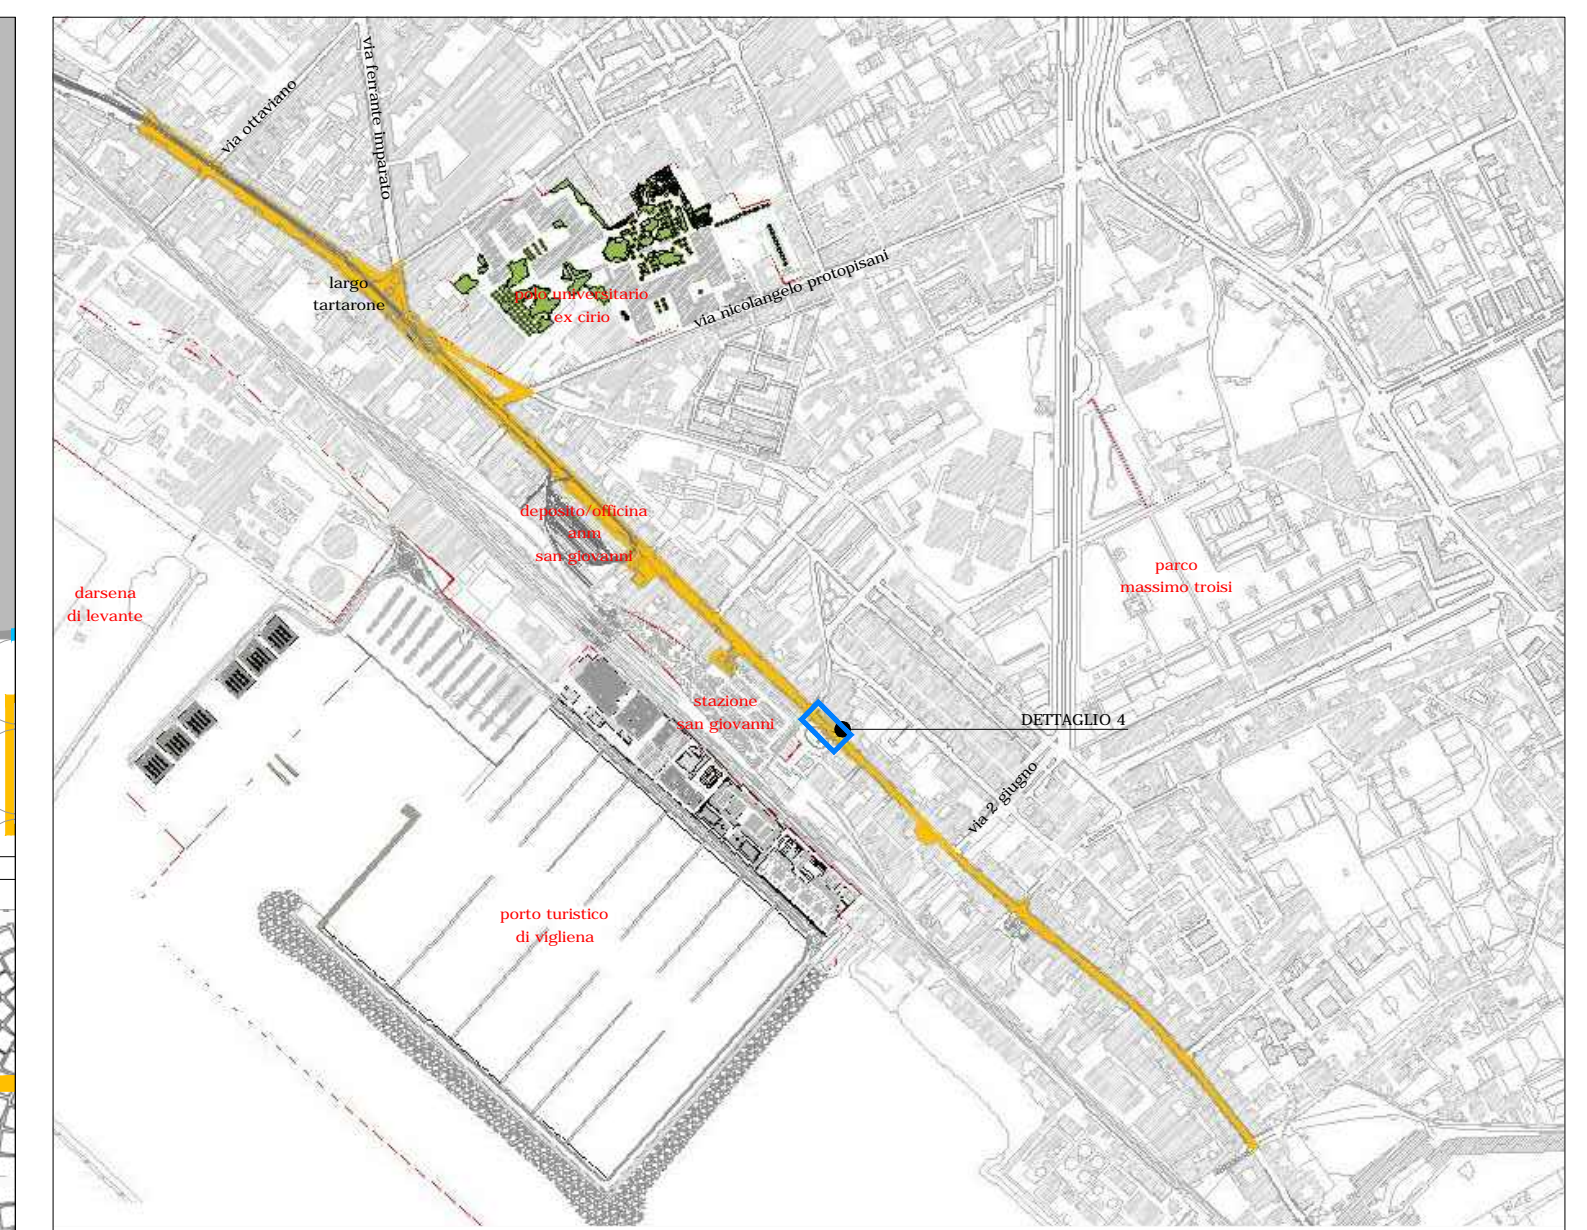

UNIONE EUROPEA



REGIONE CAMPANIA



COMUNE DI NAPOLI



FESR
Fondo Europeo Sviluppo Regionale

COMUNE DI NAPOLI
 - Direzione centrale Infrastrutture, lavori pubblici e mobilità
Servizio Sistema delle infrastrutture di trasporto, delle opere pubbliche a rete e dei parcheggi
 - Direzione centrale Ambiente, tutela del territorio e del mare
Servizio Ciclo integrato delle acque



Grande progetto Riqualificazione urbana Napoli est

Riqualificazione urbanistica e ambientale asse costiero: corso San Giovanni
 Rifunionalizzazione sistema fognario San Giovanni

PROGETTO DEFINITIVO

Gruppo di progettazione
progettazione urbana e infrastrutturale: arch. Anna Rita Affortunato, arch. Luca d'Angelo, ing. Marzia Di Caprio, arch. Giovanni Lanzuise, arch. Ignazio Leone, ing. Roberta Catapano, ing. Stefano Napolitano, ing. Maria Teresa Giugliano, dott. Vincenzo Campolo, geom. Luciano Marino, geom. Italo Ricci
sicurezza: arch. Francesca Spera

progettazione impianti fognari: prof. ing. Giovanni de Marinis

Responsabile del procedimento
 arch. Giuseppe Pulli

Piante e sezioni di dettaglio di progetto 2/2

EG PROG 6

scala: 1:100

giugno 2014