



Vasca volano tipo - Sezione - Scala 1:100




Torrino di presa e scarico di troppo pieno - Scala 1:100

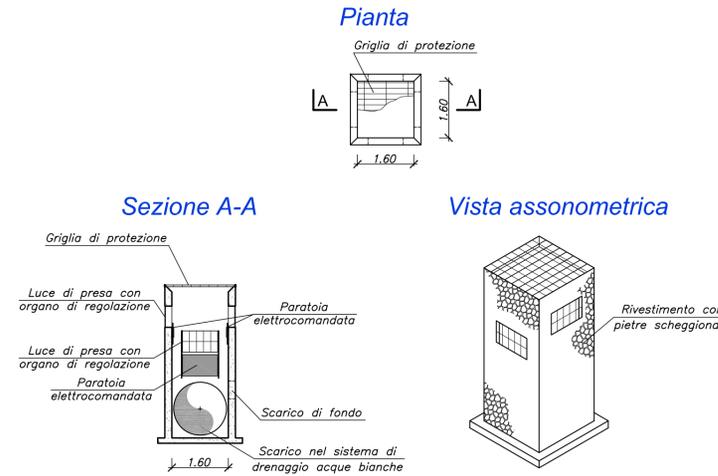


Tipologia allocazione reti di sottoservizi - Scala 1:50

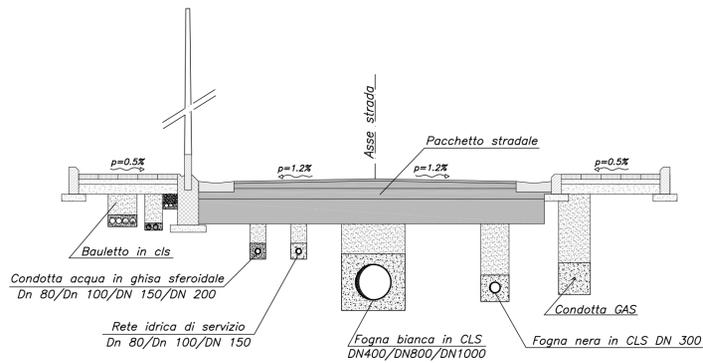


SISTEMA DI DISTRIBUZIONE IDROPOTABILE  
Pozzetto di servizio - Scala 1:50

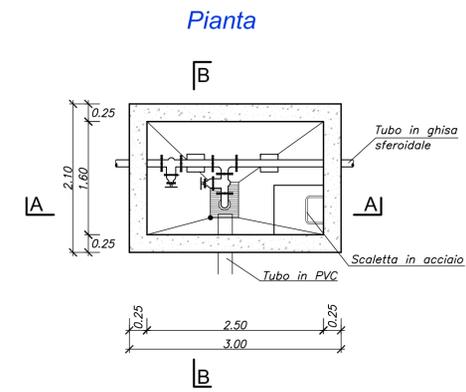


Ipotesi di vasca di prima pioggia modulare - Scala 1:100

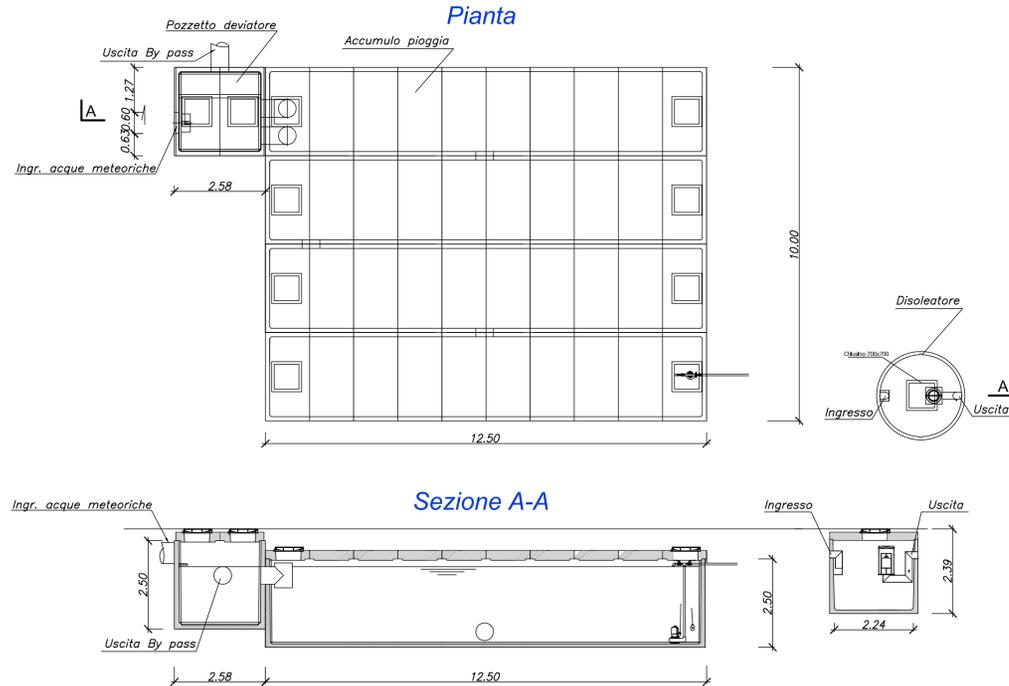

Sezione A-A

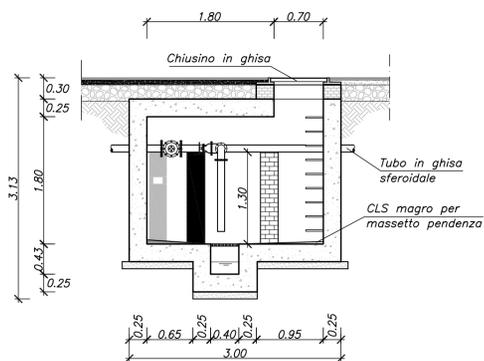

Sezione B-B

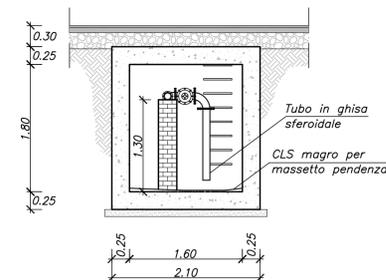

VARIANTE  
**PIANO URBANISTICO ATTUATIVO**  
Ambito 43 del PRG di Napoli  
Polo Urbano Integrato di Via Bottegelle



**Committente:**

Fingestm s.r.l.  
sede legale: Via A. Diaz 102 - 80026 Casoria (NA) - P.IVA 04928120965

**Progetto:**

- Urbanistica e coordinamento**  
UAP Studio Srl  
Via Posillipo 272 | 80122 | Napoli | tel. 0815751682 | www.uap.it | uapstudio@uap.it
- Infrastrutture e mobilità**  
In.Co.Se.T. s.r.l.  
Via E. Di Martino, 11 | 84013 | Cava de' Tirreni (SA) | tel. 0898420196 | fax 0898420197 | info@incoset.it | www.incoset.it
- Paesaggio e agronomia**  
Progetto Verde coop.r.l.  
Via Solfataria, 39 | 80132 | Napoli | tel. 081 7642169 | fax 0812400598 | info@progettoverde.eu
- Infrastrutture Idrauliche e sottoservizi**  
Prof. Ing. Rudy Gargano  
via A. Falcone, 260/61 | 80127 | Napoli | tel. 081 578 5790 | gargano@unicas.it
- Geologia**  
Dott. Roberto Landolfi  
Via Marc'Antonio, 23 | 80125 | Napoli | tel/fax 0815935235 | grolan@libero.it
- Indagini strutturali e sulla consistenza del patrimonio architettonico**  
Studio associato di ingegneria Russo&Verde  
via S. Diaculano, 5 | 81031 | Aversa (Ce) | tel.0815039263 | studiorusso@gmail.com
- Fattibilità economica e costi**  
Ing. Lucia Rossi  
via Popilla, 2 | 84025 | Eboli (Sa) | tel. 08280620133 | ing.luciarossi@libero.it
- Aspetti giuridico amministrativi**  
Avv. Marcello Fortunato  
via Santi Martiri Salernitani, 31 | 84123 | Salerno | tel. 089250770 | fax0892574070 | marcello.fortunato@studinglegalefortunato.it

**PROGETTO PRELIMINARE  
OPERE DI URBANIZZAZIONE PRIMARIA**

In.Co.Se.T. s.r.l. - ing. Claudio Troisi I Progettisti  
Via E. Di Martino, 11 | 84013 | Cava de' Tirreni (SA) | tel. 0898420196 | fax 0898420197 | info@incoset.it | www.incoset.it  
Prof. Ing. Rudy Gargano  
via A. Falcone, 260/61 | 80127 | Napoli | tel. 081 578 5790 | gargano@unicas.it  
COL N. 12144

PARTICOLARI COSTRUTTIVI

- I 13

SCALA: 1/100-1/50    FORMATO: A2+    COD. FILE: I13.dwg    DATA: luglio 2014    AGGIORN.: Aprile 2016