



Comune di Napoli

PIANO PARTICOLAREGGIATO ESECUTIVO  
DI INIZIATIVA PRIVATA

ART. 26 L.R. CAMPANIA N.16 DEL 22 DICEMBRE 2004  
ART. 33 N.T.A. VARIANTE P.R.G. DEL COMUNE DI NAPOLI

PROPOSTA D'INTERVENTO PER LA REALIZZAZIONE DI UN  
INSEDIAMENTO RESIDENZIALE  
INCLUSO IN ZONA B SOTTOZONA Bb DEL VIGENTE P.R.G.

Coordinate:	ing. Stefano Pisani
Progettisti:	ing. Stefano Pisani arch. Daniela Scaglione arch. Sara Mancini
Strutture e calcoli in c.a.:	ing. Stefano Pisani


Il committente : SA FRA s.r.l. c.f. 05842031212  
Studio ing. Stefano Pisani & Associati

ELABORATI:	Traccia n.
Rilievo piano-altimetrico e rilievo altimetrico	
Scala: 1:300	Sostituito
Data: Luglio 2007	Verificato:
Collaboratori:	Geom. Francesco Ciullo

R4

LEGENDA:

- Perimetrazione del lotto oggetto del P.U.A.
- Limite area di proprietà del proponente
- Fabbricati esistenti
- Confine tra i Comuni di Napoli e di Arzano

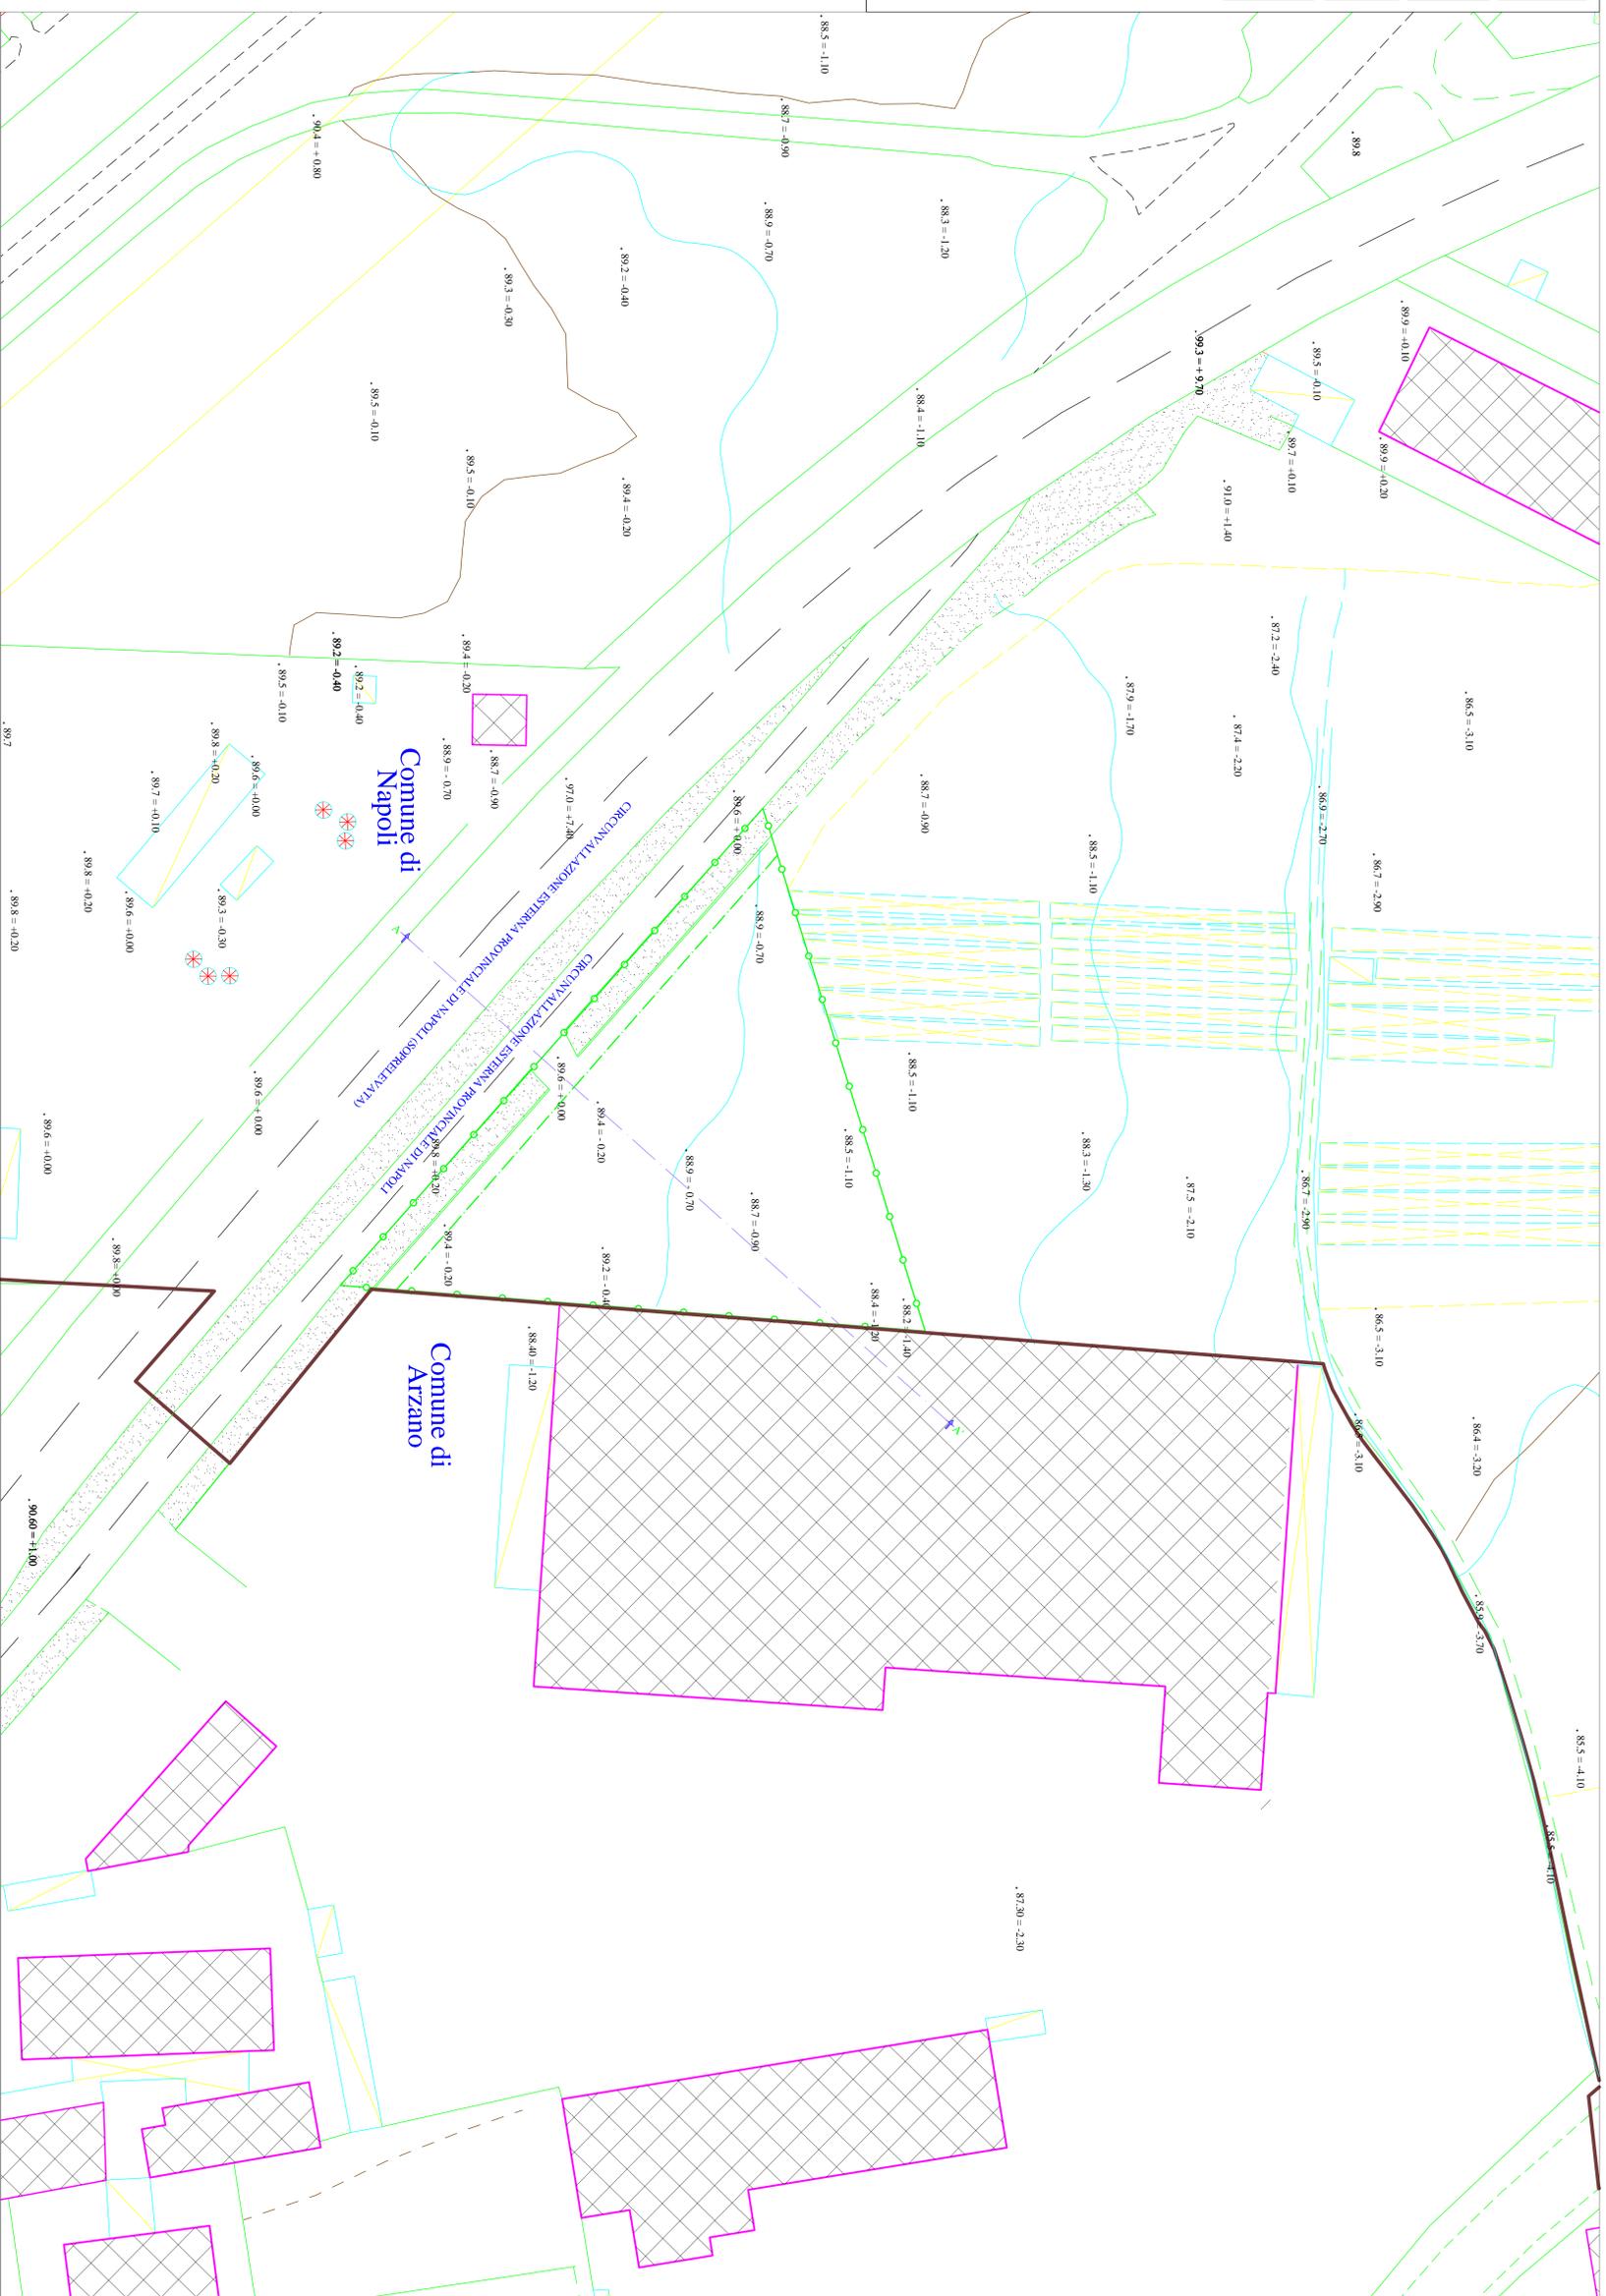

PROFILO ALTIMETRICO A-A'

