
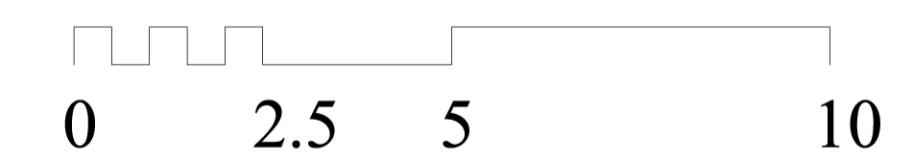
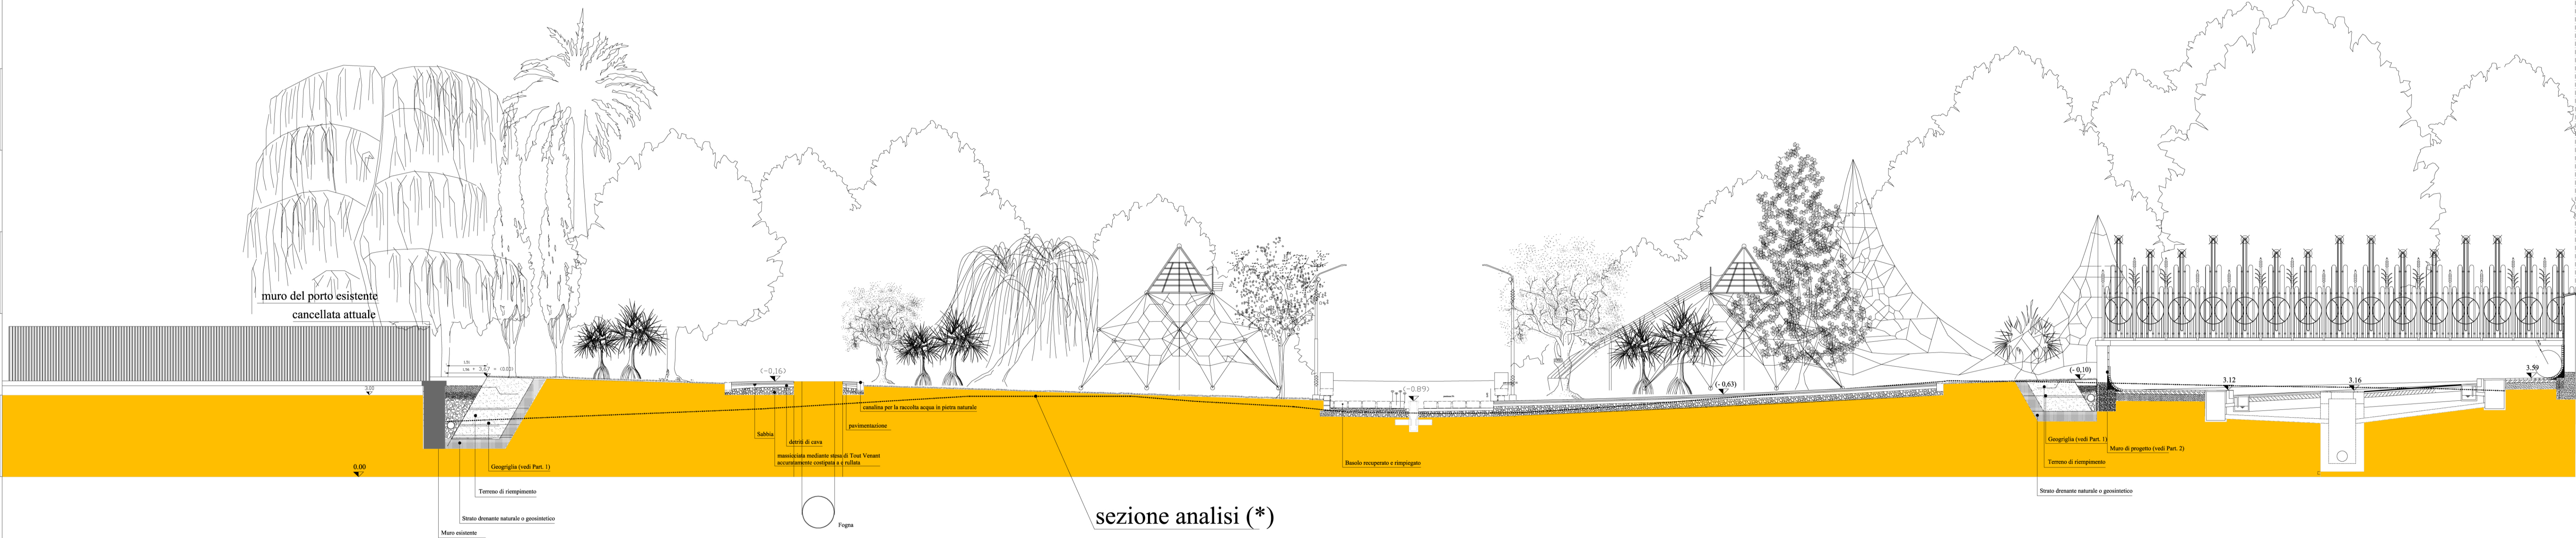


AA

AA

AA

AA

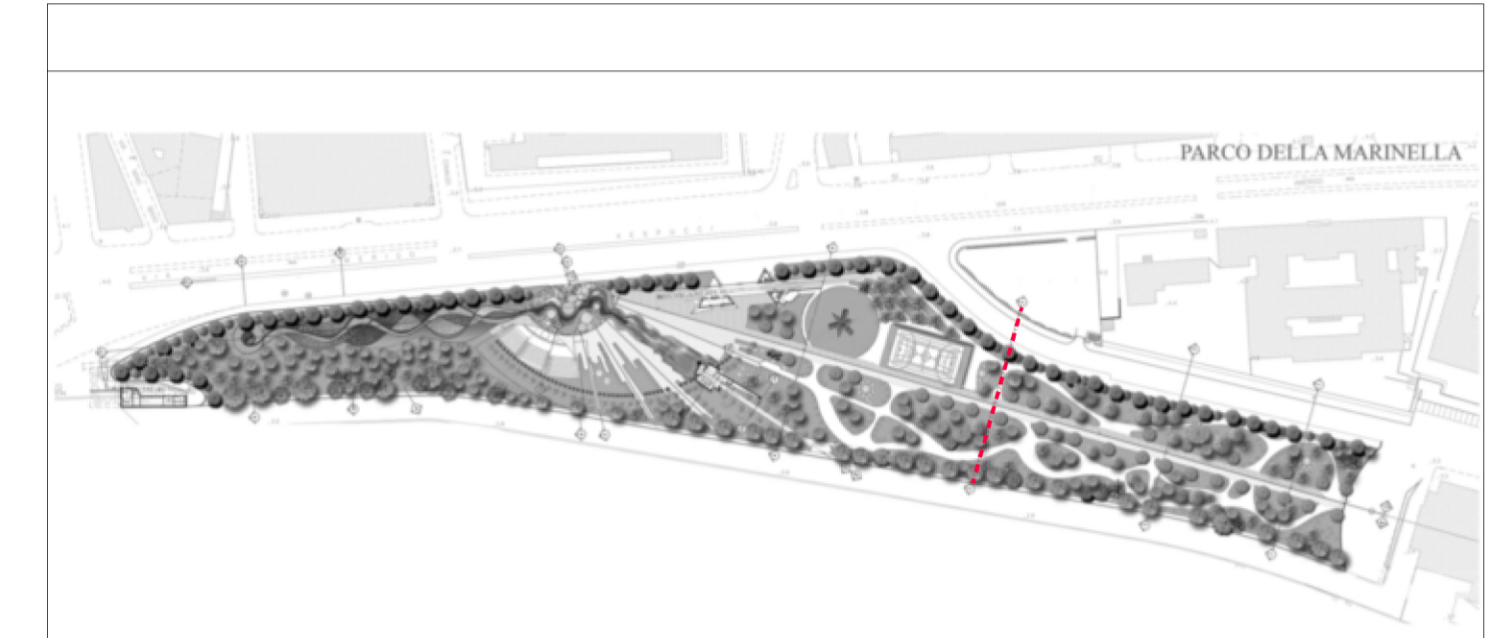

Sezione esecutiva n° 3 di progetto - Scala 1: 100



Comune di Napoli		Provincia di NAPOLI
Assetto definitivo Parco della Marinella		
Tavola	Sezione esecutiva trasversale n° 3 di progetto - 1:100	Scala
P 09		1:100
Comittente: Comune di Napoli		Progetto Architettonico
		Prof. Arch. Aldo Loris Rossi
		Collaboratori:
		arch. Emilia Gendile
		arch. Enza Spaduto
Gestione documento		
Rif. DWG: TAV.P05_07_09_11	Disa/Die	
Revisione N° 1	Disa	
Prof. N°	Data: marzo 2013	Direttore dei Lavori
Edizione N°	Emessa II	Prof. Arch. Aldo Loris Rossi