




ORDINANZA SINDACALE

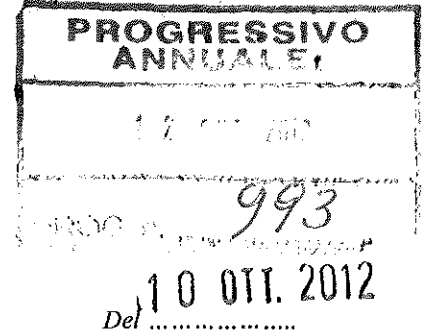

PG/2012 n° / 110824

Del 10 OTT. 2012

OGGETTO: Istituzione di un nuovo dispositivo di traffico di chiusura temporaneo in Via Toledo, tratto compreso tra Via Maddaloni e Via Tommaso Senise conseguente ai lavori di smontaggio Gru a Torre posta all'interno del Cortile di Palazzo Maddaloni. La chiusura di cui sopra sarà disposta dalle ore 22,00 alle ore 06,00 della notte tra il 16 ottobre alle ore 6,00 del 17 ottobre 2012, e tra la notte del 17 ottobre alle ore 6,00 del 18 ottobre 2012.

IL SINDACO

Premesso che: la soc. CO.GE.DI s.r.l. nella persona del Sig. Donato di Palo ha comunicato con nota prot. 0673772 del 04/09/2012, di voler intervenire per lo smontaggio della Gru a Torre posta all'interno del Cortile di Palazzo Maddaloni. Tali lavori si effettueranno dalle ore 22,00 alle ore 06,00 della notte tra il 1 ottobre e il 2 ottobre 2012 e la notte tra il 2 ottobre e 3 ottobre 2012 alle ore 6,00.

Considerato che; in fase di posizionamento della gru nella notte del 1 Ottobre è avvenuto un guasto tecnico alla gru - semovente per cui non si è potuto procedere allo smontaggio della gru a torre posta nella corte di Palazzo Maddaloni

Visto che: per consentire l'esecuzione di detti lavori occorre ripredispone un idoneo dispositivo di traffico;

Considerato che: il dispositivo di traffico temporaneo da attuarsi è stato già concordato in fase di sopralluogo effettuato in data 10/09/2012 con il servizio di polizia locale Avvocata e il rappresentante della Viabilità primaria interessata dell'intervento;

Ritenuto che: per i motivi sopra indicati è necessario adottare provvedimenti come riportati nella parte dispositiva del presente atto;

Visto: il parere favorevole della Conferenza Permanente dei Servizi espresso nella seduta del 09/10/2012 nel verbale n° 34 per la chiusura al traffico di via Toledo per l'occupazione a fasi;

Considerato che: per tali lavorazione, al fine di non creare disagio alla cittadinanza è stata predisposto la modifica del doppio senso di circolazione di Via San'Anna dei Lombardi, come concordato nel sopralluogo congiunto tra la Direzione Centrale Lavori Pubblici Servizio Mobilità Sostenibile, e il Tecnico S.A.T. responsabile per la Viabilità della II Municipalità e con funzionario della la Polizia Locale Avvocata;

Letto il: D.L.vo 30/04/1992 n°285 e successive modifiche ed integrazioni;

ORDINA

Di istituire dalle ore 22,00 alle ore 06,00 della notte del 16 ottobre e il 17 ottobre 2012 e dalle ore 22,00 alle ore 06,00 della notte tra il 16 ottobre e il 17 ottobre 2012 un nuovo dispositivo di traffico di chiusura temporaneo di Via Toledo, tratto compreso tra Via Maddaloni e Via Tommaso Senise.

L'istituzione del dispositivo di traffico temporaneo come di seguito descritto:

- Chiusura al traffico veicolare di Via Toledo, tratto compreso tra Via Maddaloni e Via Tommaso Senise;
- Quanto sopra viene indicato nel grafico allegato che forma parte integrante del presente provvedimento.
- Sospendere per lo stesso periodo ogni altra Ordinanza in contrasto con la presente.

Dal presente provvedimento sono esclusi i mezzi di servizio dell'impresa esecutrice dei lavori che provvederà alla installazione della segnaletica necessaria per l'attuazione del presente dispositivo di traffico.

Per particolari esigenze di viabilità o di Ordine Pubblico, la Polizia Municipale potrà modificare e/o sospendere il dispositivo di traffico sopra indicato ed inoltre è facoltà del personale della Polizia Municipale, che sarà impegnato compatibilmente con le altre esigenze istituzionali.

L'inosservanza delle disposizioni della presente ordinanza comporta l'applicazione delle sanzioni previste dal D.leg. n.285 del 30/04/1992 e D.P.R. n° 495 del 16/12/1992 e .c.m.

Resta a carico dell'impresa esecutrice dei lavori l'onere dell'installazione della segnaletica orizzontale e verticale necessaria per l'attuazione del presente dispositivo di traffico provvisorio, nonché provvedere al ripristino dello stato dei luoghi a completamento dell'intervento.

E' a carico del Direttore dei Lavori:

la verifica dell'avvenuta e corretta applicazione del piano di segnalamento provvisorio predefinito nel rispetto del codice della strada, dandone comunicazione, al Servizio Viabilità e Traffico della II Municipalità e al Servizio Autonomo Polizia Locale.

Il Referente S.A.T.
Arch. Claudio Piccirillo


IL DIRIGENTE S.A.T.
Dott.ssa Anna Aiello


L'ASSESSORE ALLA MOBILITÀ URBANA
VIABILITÀ TRAFFICO E PARCHEGGI
On. Anna Donati

AREA DI CANTIERE

VIABILITA'

CONI STRADALI (DIVISORI DA CONCORDARE CON GLI ORGANI DI COMPETENZA)

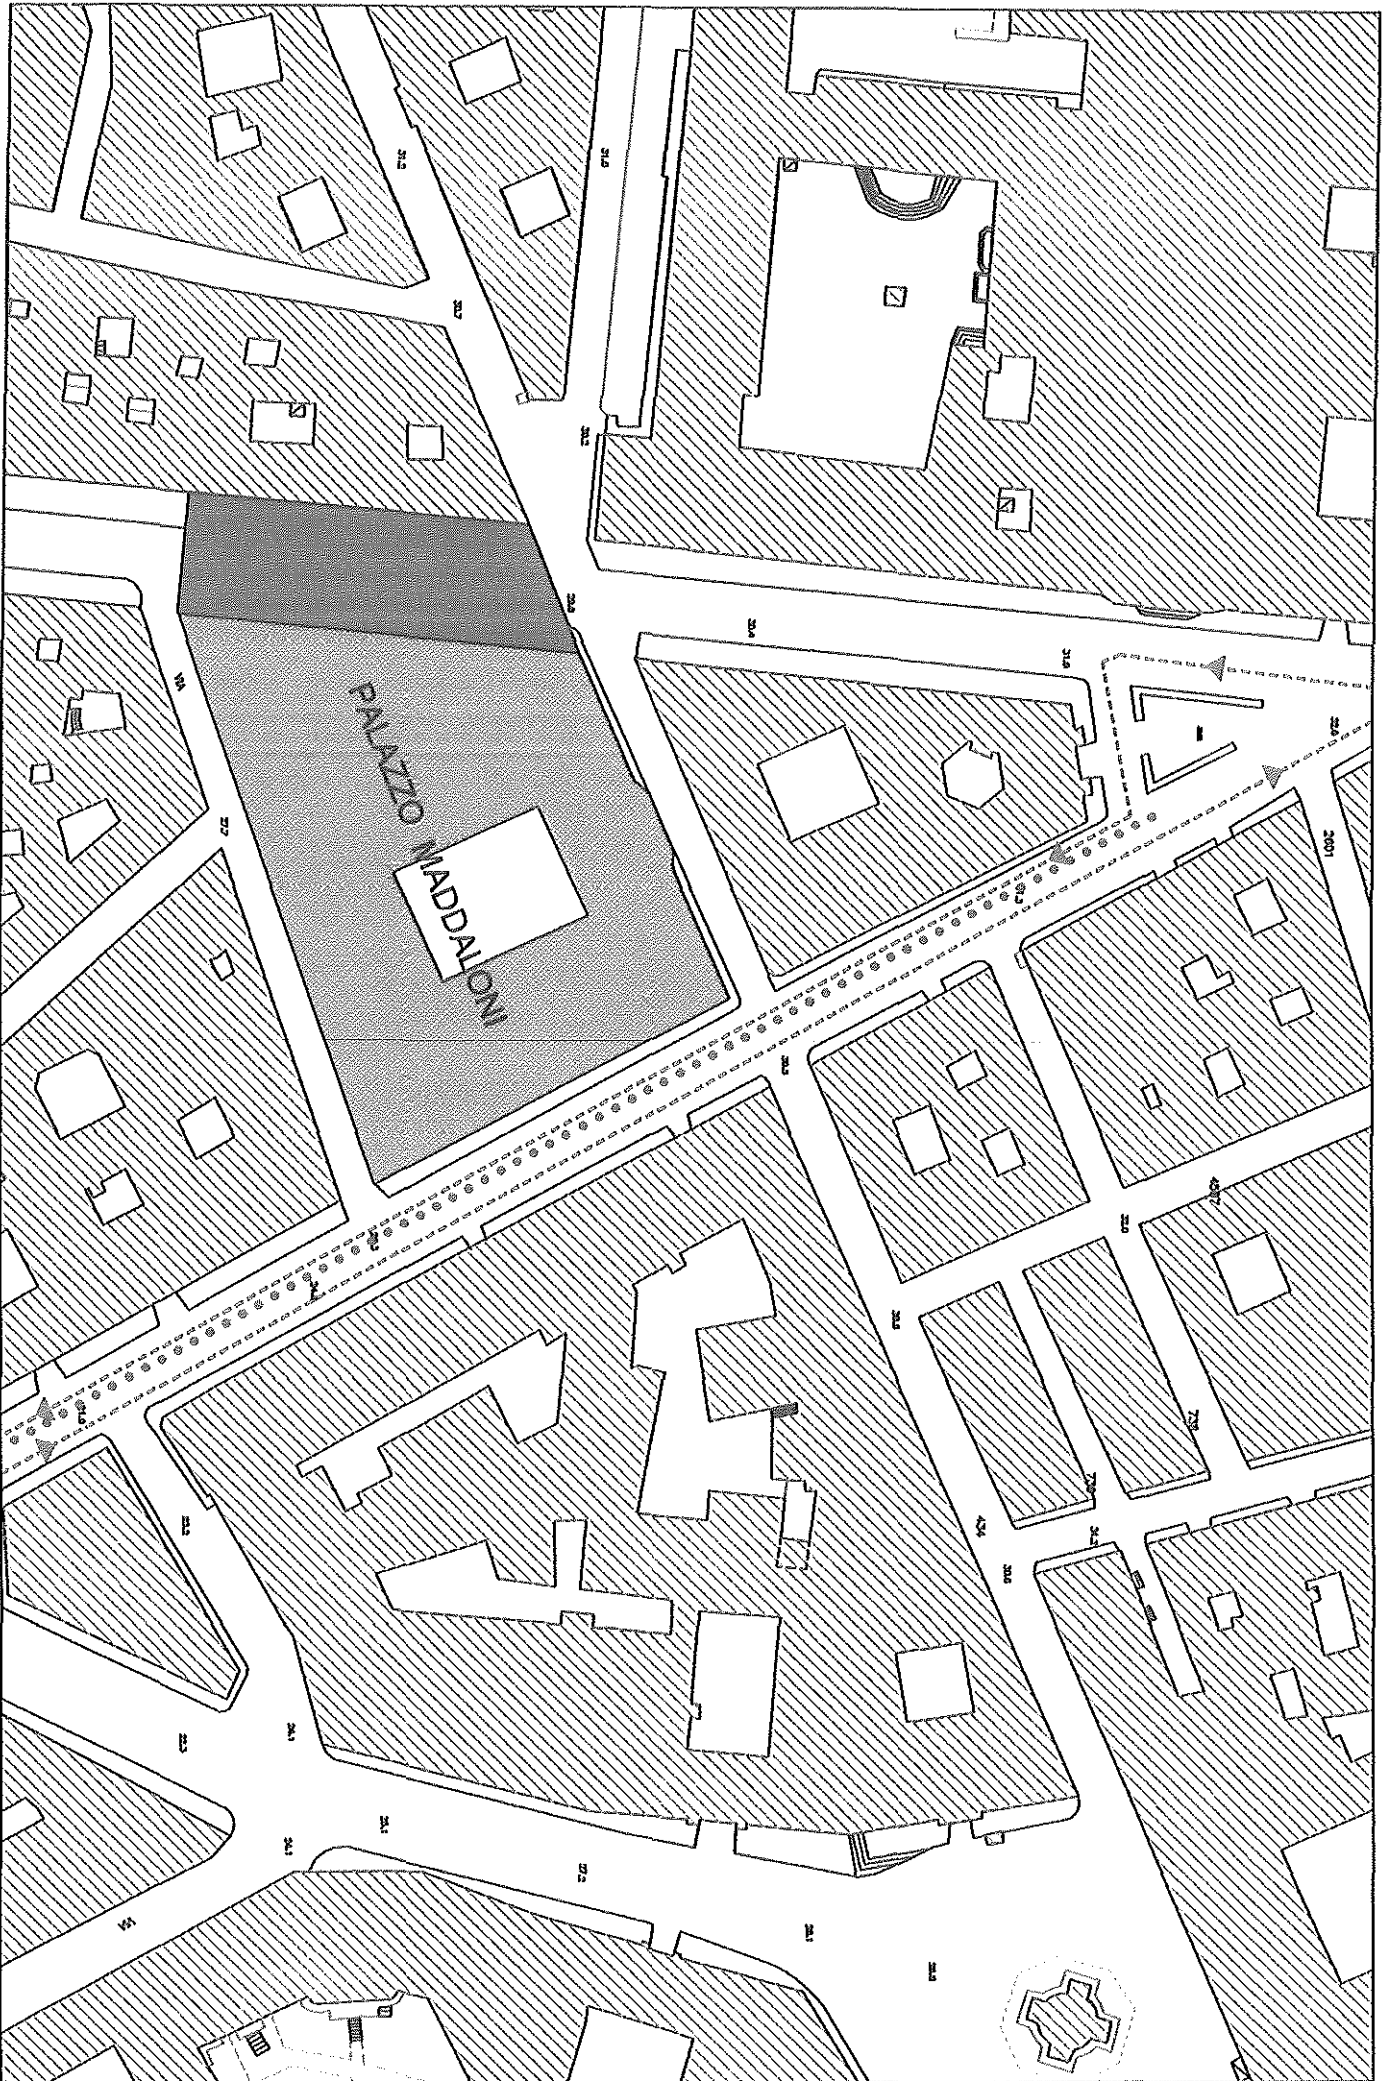

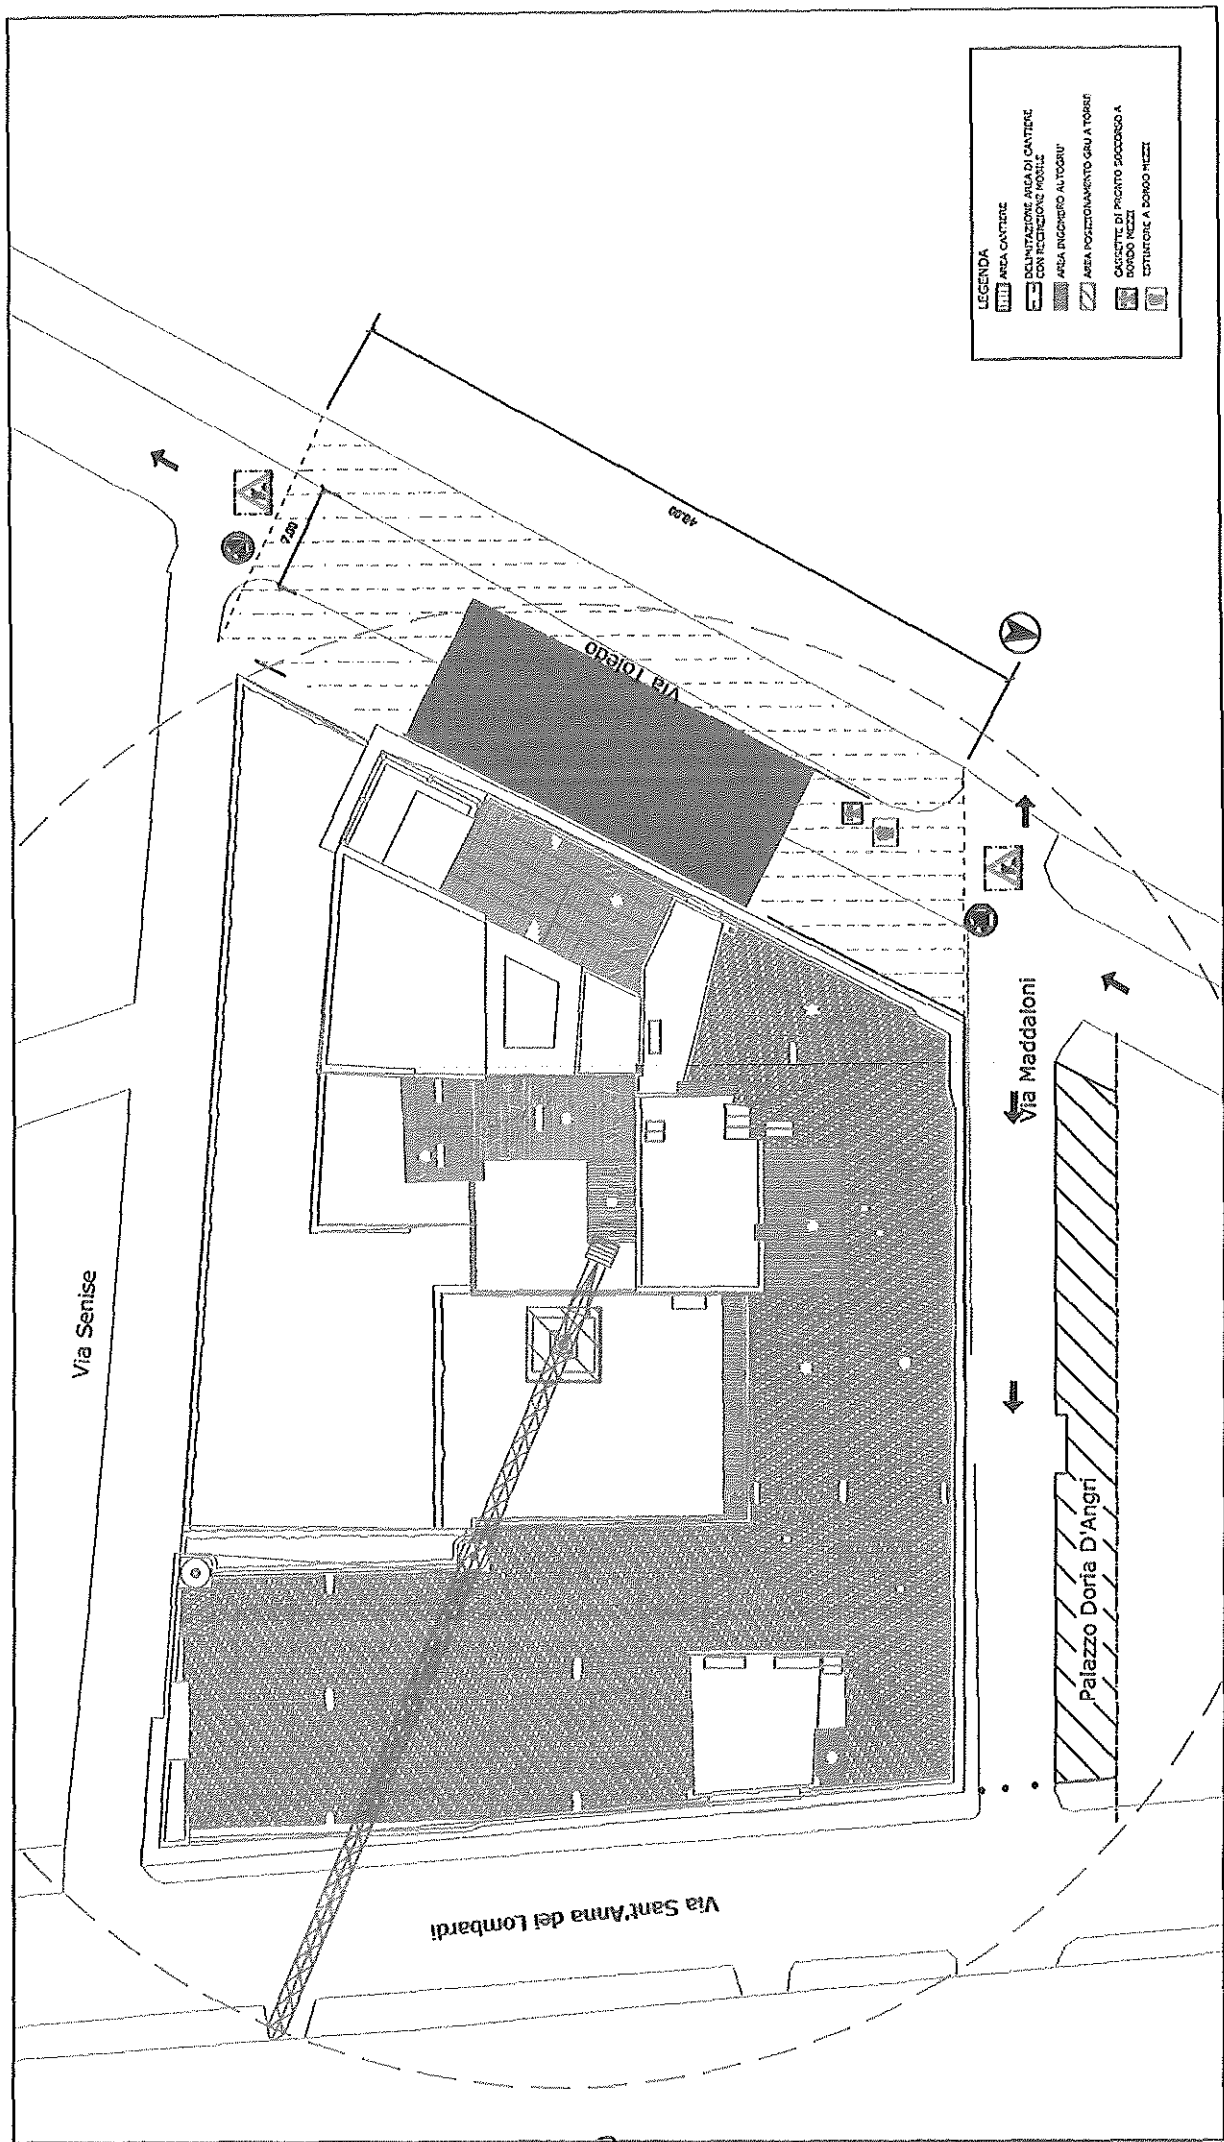

LEGENDA
 [Hatched Box] AREA CANTIERE
 [Dashed Line Box] DELINEAZIONE AREA DI CANTIERE CON RECINZIONE MOBILE
 [Cross-hatched Box] AREA INCENDIO AUTGRÙ
 [Diagonal Lines Box] AREA POSIZIONAMENTO GRU A TORRE
 [Rectangle with 'A'] CASERME DI PRONTO SOCCORSO A
 [Rectangle with 'F'] FONDO AREA
 [Rectangle with 'M'] STRUTTURE A DONO MEZZI

ORDINANZA SINDACALE

Progressivo Annuale n. 993 del 12 OTT. 2012

DIPARTIMENTO SEGRETERIA GENERALE

Segreteria della Giunta Comunale

**Si attesta che la pubblicazione del presente atto,
ai sensi dell'art. 10, comma 1, del D.Lgs. 267/00,
ha avuto inizio il 12 OTT. 2012**

IL FUNZIONARIO RESPONSABILE

