



COMUNE DI NAPOLI



DIREZIONE CENTRALE SVILUPPO ECONOMICO, RICERCA E MERCATO DEL LAVORO
SERVIZIO POLIZIA AMMINISTRATIVA
CONCESSIONE PER L'OCCUPAZIONE DI SUOLO PUBBLICO ANNESSO A PUBBLICI ESERCIZI
AI SENSI DELLA DELIBERA DI C.C. N° 71 DEL 10/12/2014

Concessione continuativa n° 280 /P.E. del 14 /04/2017

rilasciata in data 18/5/2014

Procedimento Unico Autorizzatorio (PUA)

PRATICA SUAP N. 17730-2016

"AREA B" - DEHORS DI TIPO B

IL DIRIGENTE

Vista l'istanza di occupazione suolo PG/2016/824739 del 19/10/2016 presentata dalla sig.ra BOVA DONATELLA, nata a Napoli il 31/10/1967 (C.F. BVODTL67R71F839P), in qualità di socio accomandatario della società OFFICINA DEL GUSTO S.A.S. con sede legale in Napoli VIA MATTIOLI 21 e sede operativa in Napoli, VIA PASQUALE FORMISANO 10/12/14- P.IVA 06954851215.

Rilevato che il responsabile del procedimento, effettuata l'istruttoria preliminare, ha provveduto a richiedere ai sensi dell'art. 7 del DPR 7 settembre 2010 n. 160 e ai sensi dell'art. 7 c. comma 1 del Regolamento per l'occupazione di suolo pubblico per il ristoro all'aperto delle attività di somministrazione di alimenti e bevande e di vendita al dettaglio di prodotti alimentari confezionati e /o artigianali, i pareri ai Servizi interni ed esterni all'Amministrazione coinvolti nel procedimento e precisamente al Servizio Attività Tecniche della Municipalità 10, alla Polizia Locale e all' ASL Disretto 25 con nota PG/2017/73927 del 30/01/2017;

che sono pervenuti i seguenti pareri: il parere favorevole del Servizio Attività Tecniche della Municipalità 10 ed il parere favorevole della Polizia Locale U.O. Fuorigrotta;

Dato atto del possesso del titolo giuridico abilitativo all'esercizio dell'attività di somministrazione di cui all'autorizzazione n. 323910 del 22/04/2013, tipo A.

Dato atto che il possesso dei requisiti di cui al D.Lgs 159/2011 e all'art. 71 del D.Lgs. 59/2010 sono controllati dal Servizio Commercio, Artigianato e Made in Naples.

Visto che il termine per la conclusione del procedimento è di 90 giorni.

Ritenuto che sussistono i presupposti per rilasciare la concessione;

Rilevato che non sussistono in capo al responsabile del procedimento né in capo al Dirigente situazioni di conflitto di interesse, anche potenziale;

Visto

- il Regolamento per l'occupazione di suolo pubblico per il ristoro all'aperto delle attività di somministrazione di alimenti e bevande e di vendita al dettaglio di prodotti alimentari confezionati e /o artigianali (Dehors), approvato con deliberazione di C.C. n. 71 del 10/12/2014;
- Regolamento per l'occupazione di suolo pubblico e per l'applicazione del relativo Canone (C. O. S. A. P.), approvato con Deliberazione di Consiglio Comunale n. 44 del 6/8/2015.
- il Regolamento di Polizia Urbana approvato con delibera di C.C. n. 46 del 9/3/2001 e s.m.i.;
- il D.Lgs. 30 aprile 1992, n. 285 (Codice della Strada) e il relativo Regolamento di Attuazione;
- il D.Lgs 42/2004 e s.m.i.;

- il D.Lgs. 267/2000 e s.m.i.;
- la L. 241/90 e s.m.i.;
- l'art. 6 bis della Legge 241/90 e s.m.i.;
- gli artt. 6 e 7 del DPR 62/2013 e s.m.i.;
- gli artt. 7 e 9 del Codice di Comportamento del Comune di Napoli, approvato con deliberazione di G.C. n. 254 del 24/04/2014;
- il Piano Triennale di Prevenzione della Corruzione 2017-2019, aggiornato con deliberazione di G.C. n. 45 del 02/02/2017;
- l'art. 23 del D.Lgs. 33/2013 e s.m.i.

Attestata la regolarità e la correttezza dell'attività amministrativa e contabile, ai sensi dell'art. 147 bis comma 1 del D.Lgs 267/2000 e s.m.i. e degli artt. 13 comma 1, lettera b e 17, comma 2 lettera a) del Regolamento del Sistema dei Controlli Interni approvato con deliberazione di C.C. n. 4 del 28/2/2013.

Rilevato che il canone annuo per l'occupazione di mq 16,50 è pari ad € 1106,53 ed è stato calcolato secondo quanto riportato nel seguente prospetto:

PROSPETTO DETERMINAZIONE DEL CANONE ANNUALE

CATEGORIA COSAP	TARIFFA	MQ	CANONE ANNUO
C	€ 65,09	17	€ 1106,53

Visto l'art. 27 c. 2 del Regolamento COSAP

Acquisito il versamento di € 567,00 effettuato in data 20/4/17 ai sensi dell'art. 31 del Regolamento per occupazione di suolo pubblico e l'applicazione del relativo canone (COSAP).

CONCEDE

alla società OFFICINA DEL GUSTO S.A.S. l'occupazione di suolo pubblico nell'area prospiciente il pubblico esercizio sito in Napoli, VIA PASQUALE FORMISANO 10/12/14, con un ingombro totale di mq 16,50 per l'installazione di tavoli, sedie ed ombrelloni come da grafico allegato e parte integrante della presente concessione, con il divieto di utilizzare teli verticali in pvc, paraventi, fioriere e pedana e con la prescrizione di depositare in un locale chiuso gli arredi nei giorni e negli orari di chiusura dell'esercizio.

Il presente titolo è accordato fatti salvi i diritti dei terzi, ai sensi del dell'art. 7, comma 9 del *Regolamento per l'occupazione di suolo pubblico per il ristoro all'aperto delle attività di somministrazione di alimenti e bevande e di vendita al dettaglio di prodotti alimentari confezionati e /o artigianali*, approvato con deliberazione di Consiglio comunale n. 71 del 10/12/2014

La concessione è valida per cinque anni dalla data di rilascio e scade il 31 dicembre 2021. Alla scadenza è ammesso il rinnovo. Ai fini del rinnovo, il titolare dell'esercizio a cui è annessa l'occupazione deve presentare, **dal 1 settembre al 30 novembre**, apposita comunicazione contenente la dichiarazione attestante il permanere delle condizioni che hanno determinato il rilascio della concessione originaria e la documentazione comprovante i versamenti dei canoni di concessione.

AVVERTENZE

Le concessioni sono rilasciate a titolo personale e si intendono in ogni caso accordate senza pregiudizio dei diritti di terzi, con l'obbligo da parte del concessionario di rispondere in proprio di tutti i danni, senza riguardo alla natura e all'ammontare dei medesimi, che, in dipendenza dell'occupazione, dovessero derivare a terzi.

Il concessionario ha l'obbligo di osservare tutte le disposizione legislative e regolamentari in materia e, nella esecuzione dei lavori connessi alla occupazione concessa, deve osservare le norme tecniche e pratiche previste in materia dalle leggi, dai regolamenti e dagli usi e consuetudini locali.

In particolare, oltre a rispettare le condizioni e le prescrizioni imposte con l'atto di concessione, l'interessato è tenuto:

a) ad esibire, a richiesta degli addetti comunali, l'atto comunale che autorizza l'occupazione, unitamente alle attestazioni dell'avvenuto pagamento del canone ed eventuali oneri accessori dovuti;

- b) a mantenere in condizione di ordine e pulizia l'area che occupa, anche facendo uso di appositi contenitori per i rifiuti prodotti;
- c) a provvedere, a proprie spese, al ripristino della pavimentazione stradale nel caso in cui dalla occupazione siano derivati danni alla pavimentazione medesima;
- d) a non arrecare disturbo o molestia al pubblico ed intralcio alla circolazione;
- e) ad evitare scarichi e depositi di materiali sull'area pubblica non consentiti.

Il concessionario sottoscrivendo il presente atto dichiara di essere a conoscenza degli obblighi previsti dal Regolamento dei Dehors, approvato con deliberazione di C.C. n. 71 del 10/12/2014 e dal Regolamento per l'occupazione di suolo pubblico e per l'applicazione del relativo Canone (C. O. S. A. P.), approvato con Deliberazione di Consiglio Comunale n. 44 del 6/8/2015.

L'Amministrazione Comunale può imporre in ogni tempo nuove condizioni.

In caso di revoca della concessione o di scadenza della medesima, il concessionario deve provvedere a proprie spese a ripristinare lo stato dei luoghi con immediatezza e, comunque, entro il termine stabilito dal Servizio Occupazione Suolo. In mancanza, il Comune provvederà addebitando le spese al concessionario.

Il contratto si risolve di diritto nei casi previsti dall'art. 10 del Regolamento per occupazione di suolo pubblico e l'applicazione del relativo canone (COSAP) e in caso di perdita di efficacia della SCIA di somministrazione o di vicinato.

Il Comune, per sopravvenuti motivi di pubblico interesse può modificare, sospendere o revocare in qualsiasi momento il presente provvedimento. L'impossibilità di continuazione dell'occupazione oggetto della concessione, per una causa di forza maggiore oppure da provvedimento o fatto del Comune da diritto al rimborso proporzionale del canone, se già pagato e per il periodo di mancata utilizzazione, secondo le modalità disciplinate dall'articolo 39 del Regolamento Cosap.

Il concessionario può porre termine al rapporto concessorio prima della sua scadenza, con apposita comunicazione di rinuncia all'occupazione indirizzata al Servizio Polizia Amministrativa, con contestuale riconsegna del titolo ed al Servizio tributario competente. In tale caso, per le occupazioni temporanee, resta dovuto l'intero canone determinato in sede di rilascio, mentre per le occupazioni permanenti, resta dovuto l'intero canone previsto per l'anno in cui viene effettuato il recesso.

Il concessionario ha l'obbligo del pagamento anticipato del canone rispetto al ritiro dell'atto concessorio e all'inizio dell'occupazione. Pertanto, il rilascio del presente provvedimento da parte dell'Ufficio Occupazione Suolo Pubblico è subordinato alla determinazione del canone, che verrà comunicato all'indirizzo del concessionario tramite l'applicativo suap. In caso di errore materiale nel calcolo del canone, il concessionario si impegna a versare a conguaglio il dovuto senza sanzioni e/o interessi di mora.

Nei confronti dei soggetti autorizzati che non abbiano correttamente assolto il pagamento del canone, il competente Servizio tributario invia l'avviso di pagamento a mezzo posta elettronica certificata o raccomandata A/R, invitando il soggetto passivo dell'obbligazione ad adempiere al pagamento entro 60 giorni dalla notifica dell'atto, con l'avvertenza che decorso inutilmente il termine, il pagamento sarà intimato mediante ruolo coattivo o ingiunzione di pagamento. Con il medesimo avviso viene irrogata la penale pari al 30% del canone evaso; in caso di pagamento effettuato entro i 60 gg. dalla notifica dell'avviso di pagamento, la penale è ridotta nella misura del 50%. Sono altresì applicati gli interessi come stabiliti all'art.36 del Regolamento Cosap. Prima della notifica dell'avviso di cui sopra, il concessionario che si accorga di non aver tempestivamente versato il canone può regolarizzare spontaneamente i suoi pagamenti con le medesime modalità previste, per i tributi, dall'art.13 del D.Lgs. 472/97 in tema di ravvedimento operoso. Qualora il canone è stato versato con un ritardo inferiore ai 15 giorni, le sanzioni legate al tardivo versamento vengono irrogate in misura ridotta analogamente a quanto disposto, in materia tributaria, dall'art.13 del D.Lgs. 471/97.

L'avvenuto pagamento, anche di una sola rata (nell'ipotesi di pagamento dilazionato), equivale ad accettazione dell'intero canone imposto per la concessione.

Ai sensi dell'art. 38 c. 1 e c. 2, del Regolamento Cosap, il concessionario è informato che:

1. Con deliberazione della Giunta Comunale i termini ordinari di versamento possono essere sospesi o differiti per tutti o per determinate categorie di contribuenti in caso di gravi situazioni, se non diversamente disposto da norme di legge.
2. Su richiesta del contribuente, nelle ipotesi di temporanea situazione di obiettiva difficoltà finanziaria, può essere concessa dal dirigente del competente Servizio tributario, la ripartizione del pagamento delle somme dovute a fronte di avviso di pagamento, ovvero nei casi di ravvedimento di cui all'art.34 comma 3, secondo un piano rateale predisposto dal Servizio tributario competente e firmato per accettazione dal contribuente, che si impegna a versare le somme dovute secondo le indicazioni contenute nel suddetto piano, entro l'ultimo giorno del mese. Sugli importi rateizzati sono dovuti gli interessi previsti dal vigente Regolamento, oltre al

rimborso delle spese.

3. La richiesta di dilazione deve essere presentata prima della scadenza utile per il pagamento del debito allegando l'attestazione comprovante l'avvenuto pagamento di un dodicesimo dell'importo complessivamente dovuto. Tale versamento costituisce acquiescenza al provvedimento di accertamento del debito. Il Servizio tributario competente dovrà dare riscontro alla richiesta di rateazione entro 60 giorni dal suo ricevimento.

4. La rateazione non è consentita:

- a) quando il richiedente risulta moroso relativamente a precedenti rateazioni o dilazioni;
- b) se l'importo complessivamente dovuto è inferiore ad € 1,000,00;

5. La durata del piano rateale non può eccedere i tre anni (36 rate mensili)

6. Per gli importi superiori ad € 10.000,00 il riconoscimento del beneficio è subordinato alla prestazione di idonea garanzia fideiussoria rilasciata da istituto bancario o da società assicurativa regolarmente iscritta al IVASS.

7. L'ammontare di ogni rata mensile non può essere inferiore ad € 100,00.

8. In caso di mancato pagamento di una rata, alle scadenze stabilite dal piano di rateazione, il contribuente decade automaticamente dal beneficio e le somme residue dovute sono immediatamente riscuotibili mediante l'iscrizione della partita al ruolo coattivo con contestuale decadenza del beneficio previsto all'art. 35, comma 7 (riduzione al 25% della sanzione amministrativa pecuniaria), nonché di quello previsto all'art. 34 commi 2 e 3.

9. È ammesso l'accollo del debito altrui senza liberazione del debitore originario.


Il presente provvedimento viene inoltrato al Servizio Gestione IMU Secondaria e altri tributi (U.O. COSAP) al Servizio Autonomo Polizia Locale per gli adempimenti di competenza.

La concessione sarà pubblicata nella sezione "Aree Tematiche" del sito istituzionale del Comune di Napoli al seguente link : <http://www.comune.napoli.it/flex/cm/pages/ServeBLOB.php/L/IT/IDPagina/31871>


Il Funzionario
Arch. Patrizia Ongerì




Il Concessionario
(per accettazione)

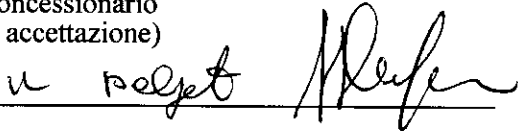

Il Dirigente
Dott.ssa Caterina Cetrangolo

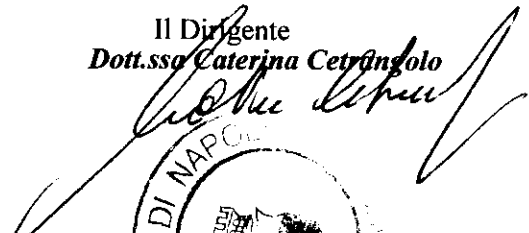


COPERTINA DI PRESENTAZIONE

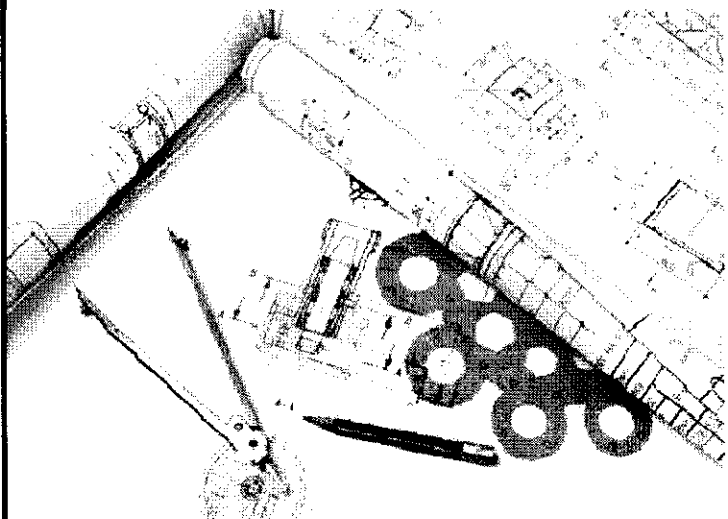

STUDIO TECNICO - EDILE
GEOMETRA GIUSEPPE ABALSAMO
CONTATTI:

TEL./FAX 0810384297
CELL.3771065224 - 3931543844

EMAIL:
giuseppe.abalsamo@geopec.it
studiotecnicoabalsamo@live.it

SEDI:
Corso Garibaldi n°39 Senise PZ
Via Nuovo Tempio n°24 Napoli

COMUNE DI NAPOLI

PROGETTO: OCCUPAZIONE DI SUOLO PUBBLICO

<i>SOCIETA'</i>	OFFICINA DEL GUSTO S.A.S	<i>IL TECNICO GEOM. GIUSEPPE ABALSAMO ALBO DI PZ N° 3122 TIMBRARE</i>
<i>COMM. TE</i>	BOVA DONATELLA	
<i>SEDE LEGALE</i>	VESUVIANO VIA MATTIULI	
<i>SEDE OPERATIVA</i>	NAPOLI VIA P. FORMISANO	
<i>CIVICI</i>	S.L. N° 21 S.O. N°10/12/14	


TAVOLA FORMATO A4 SCALA 1:50

ELABORATI

<input checked="" type="checkbox"/>	<i>STRALCIO PLANIMETRICO 1:2000</i>	<input checked="" type="checkbox"/>	<i>RELAZIONE TECNICA</i>
<input checked="" type="checkbox"/>	<i>FOTO DEI LUOGHI</i>		
<input checked="" type="checkbox"/>	<i>ELABORATI GRAFICI</i>		

GRAZIE PER AVERCI SCELTO


Pianta

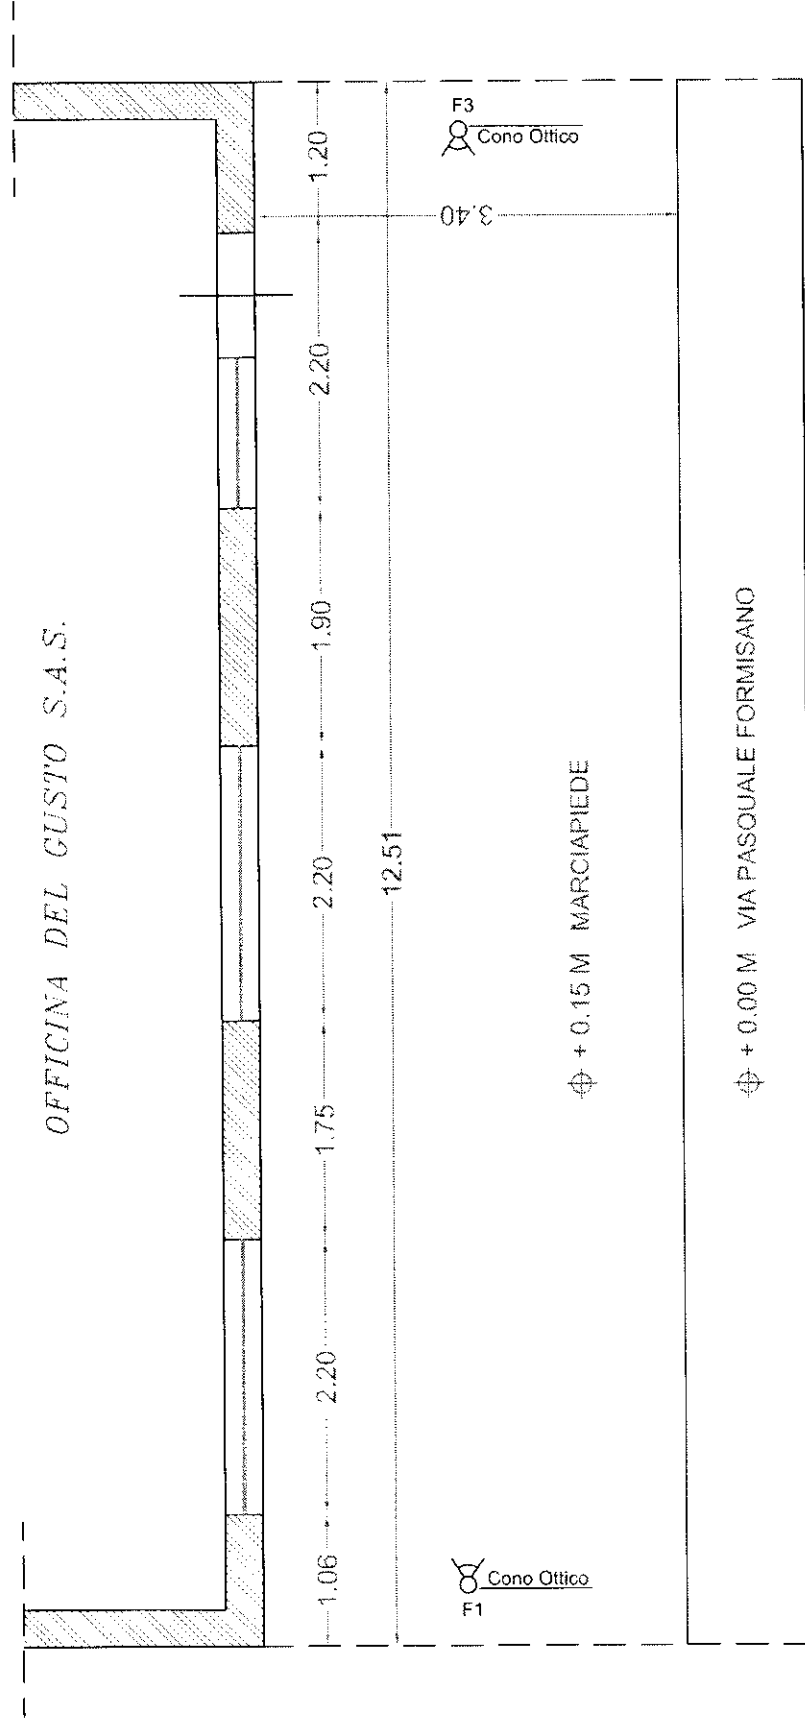

OFFICINA DEL GUSTO S.A.S.




OFFICINA DEL GUSTO S.A.S.

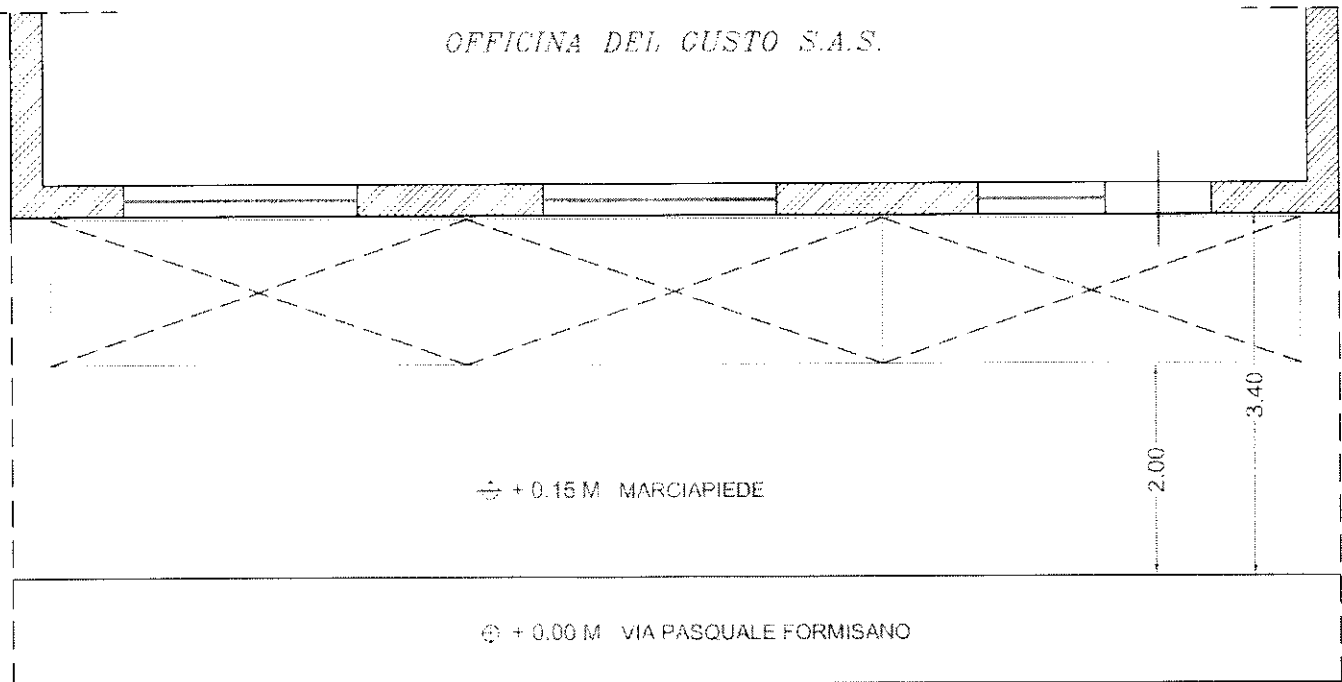


Prospetto

ACCURSIONE DI SERVIZIO MQ 10,50

SERVIZIO DI PASSAGGIO MQ 1,40

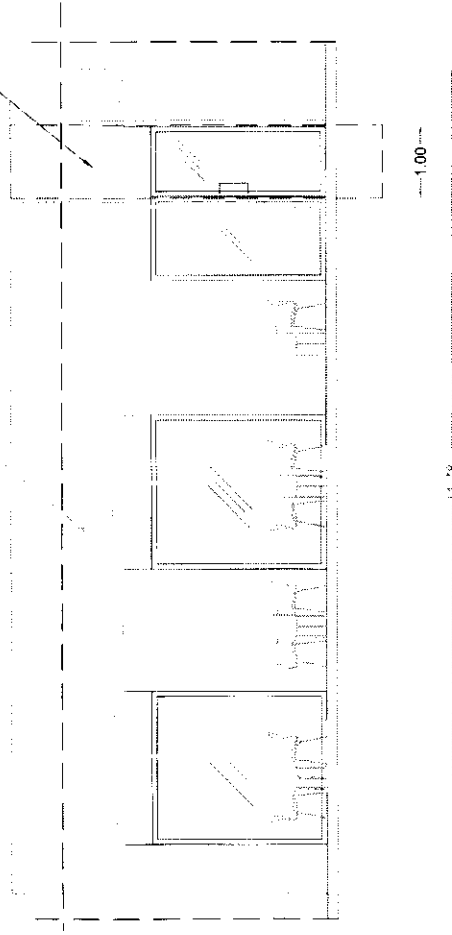

Sezione a-a'

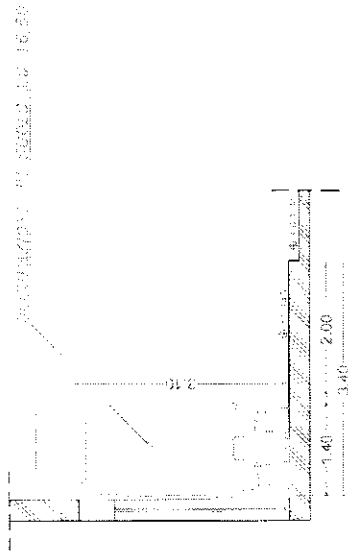



sul C/C n.

49543655

di Euro

368,00

IMPORTO
IN LETTERE

TRECENTO SESSANTOTTO E

INTESTATO A

COSAP ORDINARIA NA

CAUSALE

OCCUPAZIONE SUOLO PUBBLICO 2017
SEDIE E TAVOLI PRIMAVERA

40/469 03 20-04-17 P 0020

VCYL 0089

€*368,00*

C/C 000049543655

€*1,50*

DE

DEM 170420-095115-11505992

BOLLO DELL'UFFICIO POSTALE

ESEGUITO DA

OFFICINA DEL GUSTO SAS

VIA - PIAZZA

FORMISANO, 10/14

CAP

80135

LOCALITÀ

NAPOLI

ID 72.10415 POST 0714729