

1.A - Stato dei luoghi - Sovrapposizione Aereofogrammetrico 2004 e rilievo topografico



1.B - Progetto - Sovrapposizione Aereofogrammetrico 2004 e rilievo topografico

DATI DIMENSIONALI


Superficie cat. (da visura)	7.500,00 mq
Superficie cat. evincibile da estratto di mappa	7.225,74 mq
Superficie lotto effettiva	7.005,98 mq
Superficie di progetto	6.833,60 mq

IMPEGNO DEL LOTTO


1. Attrezzatura sportiva:	5675,6 mq
2. Palazzina servizi (già in 1.):	700 mq
3. Connettivi pedonali esterni:	823 mq
4. Sup. parcheggio (lordo):	1158 mq
5. Sup. parcheggio (netto):	385 mq

- Parcheggio	- Posti auto: 26
LEGENDA	- Posti moto: 9

- Confine area di intervento
- - - 1317 Confine catastale
- 13 Confine specificazioni
- Confine Aereofoto 2004

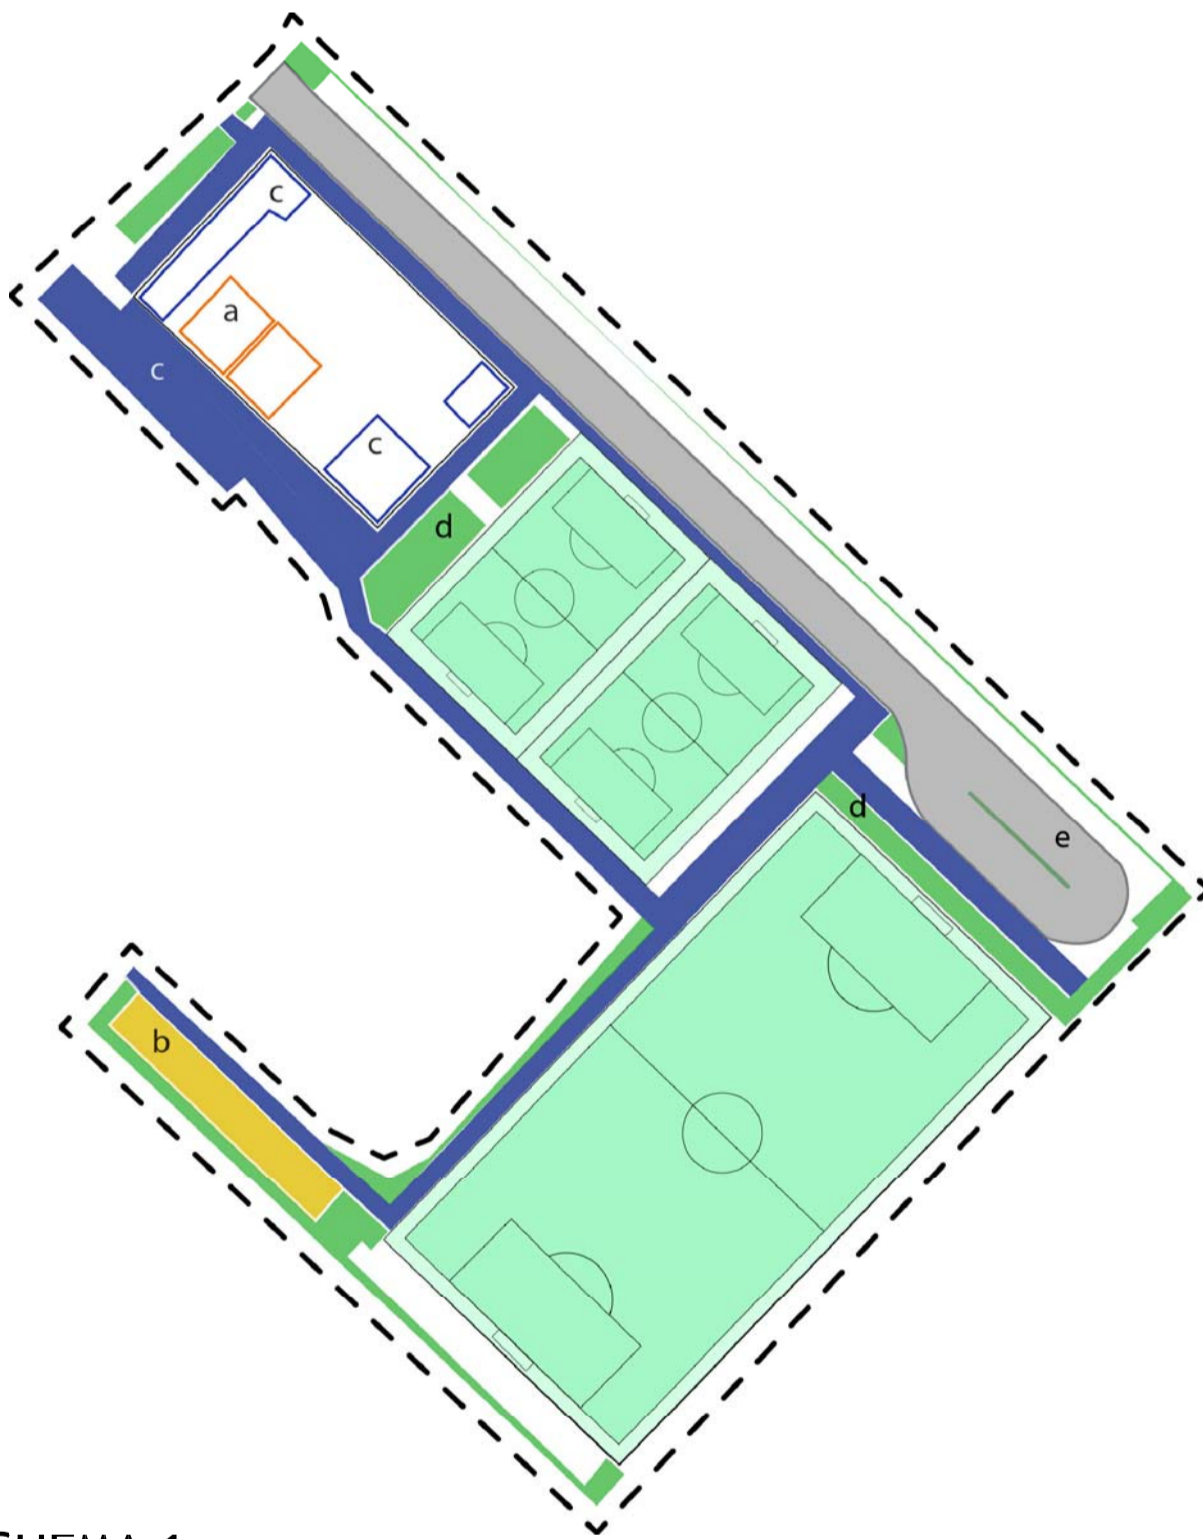

SCHEMA 1
 a - Campo da gioco polivalente servizi annessi;
 b - Campo da bocce;
 c - Collegamenti orizzontali e servizi comuni
 d - Area a verde
 e - Parcheggio

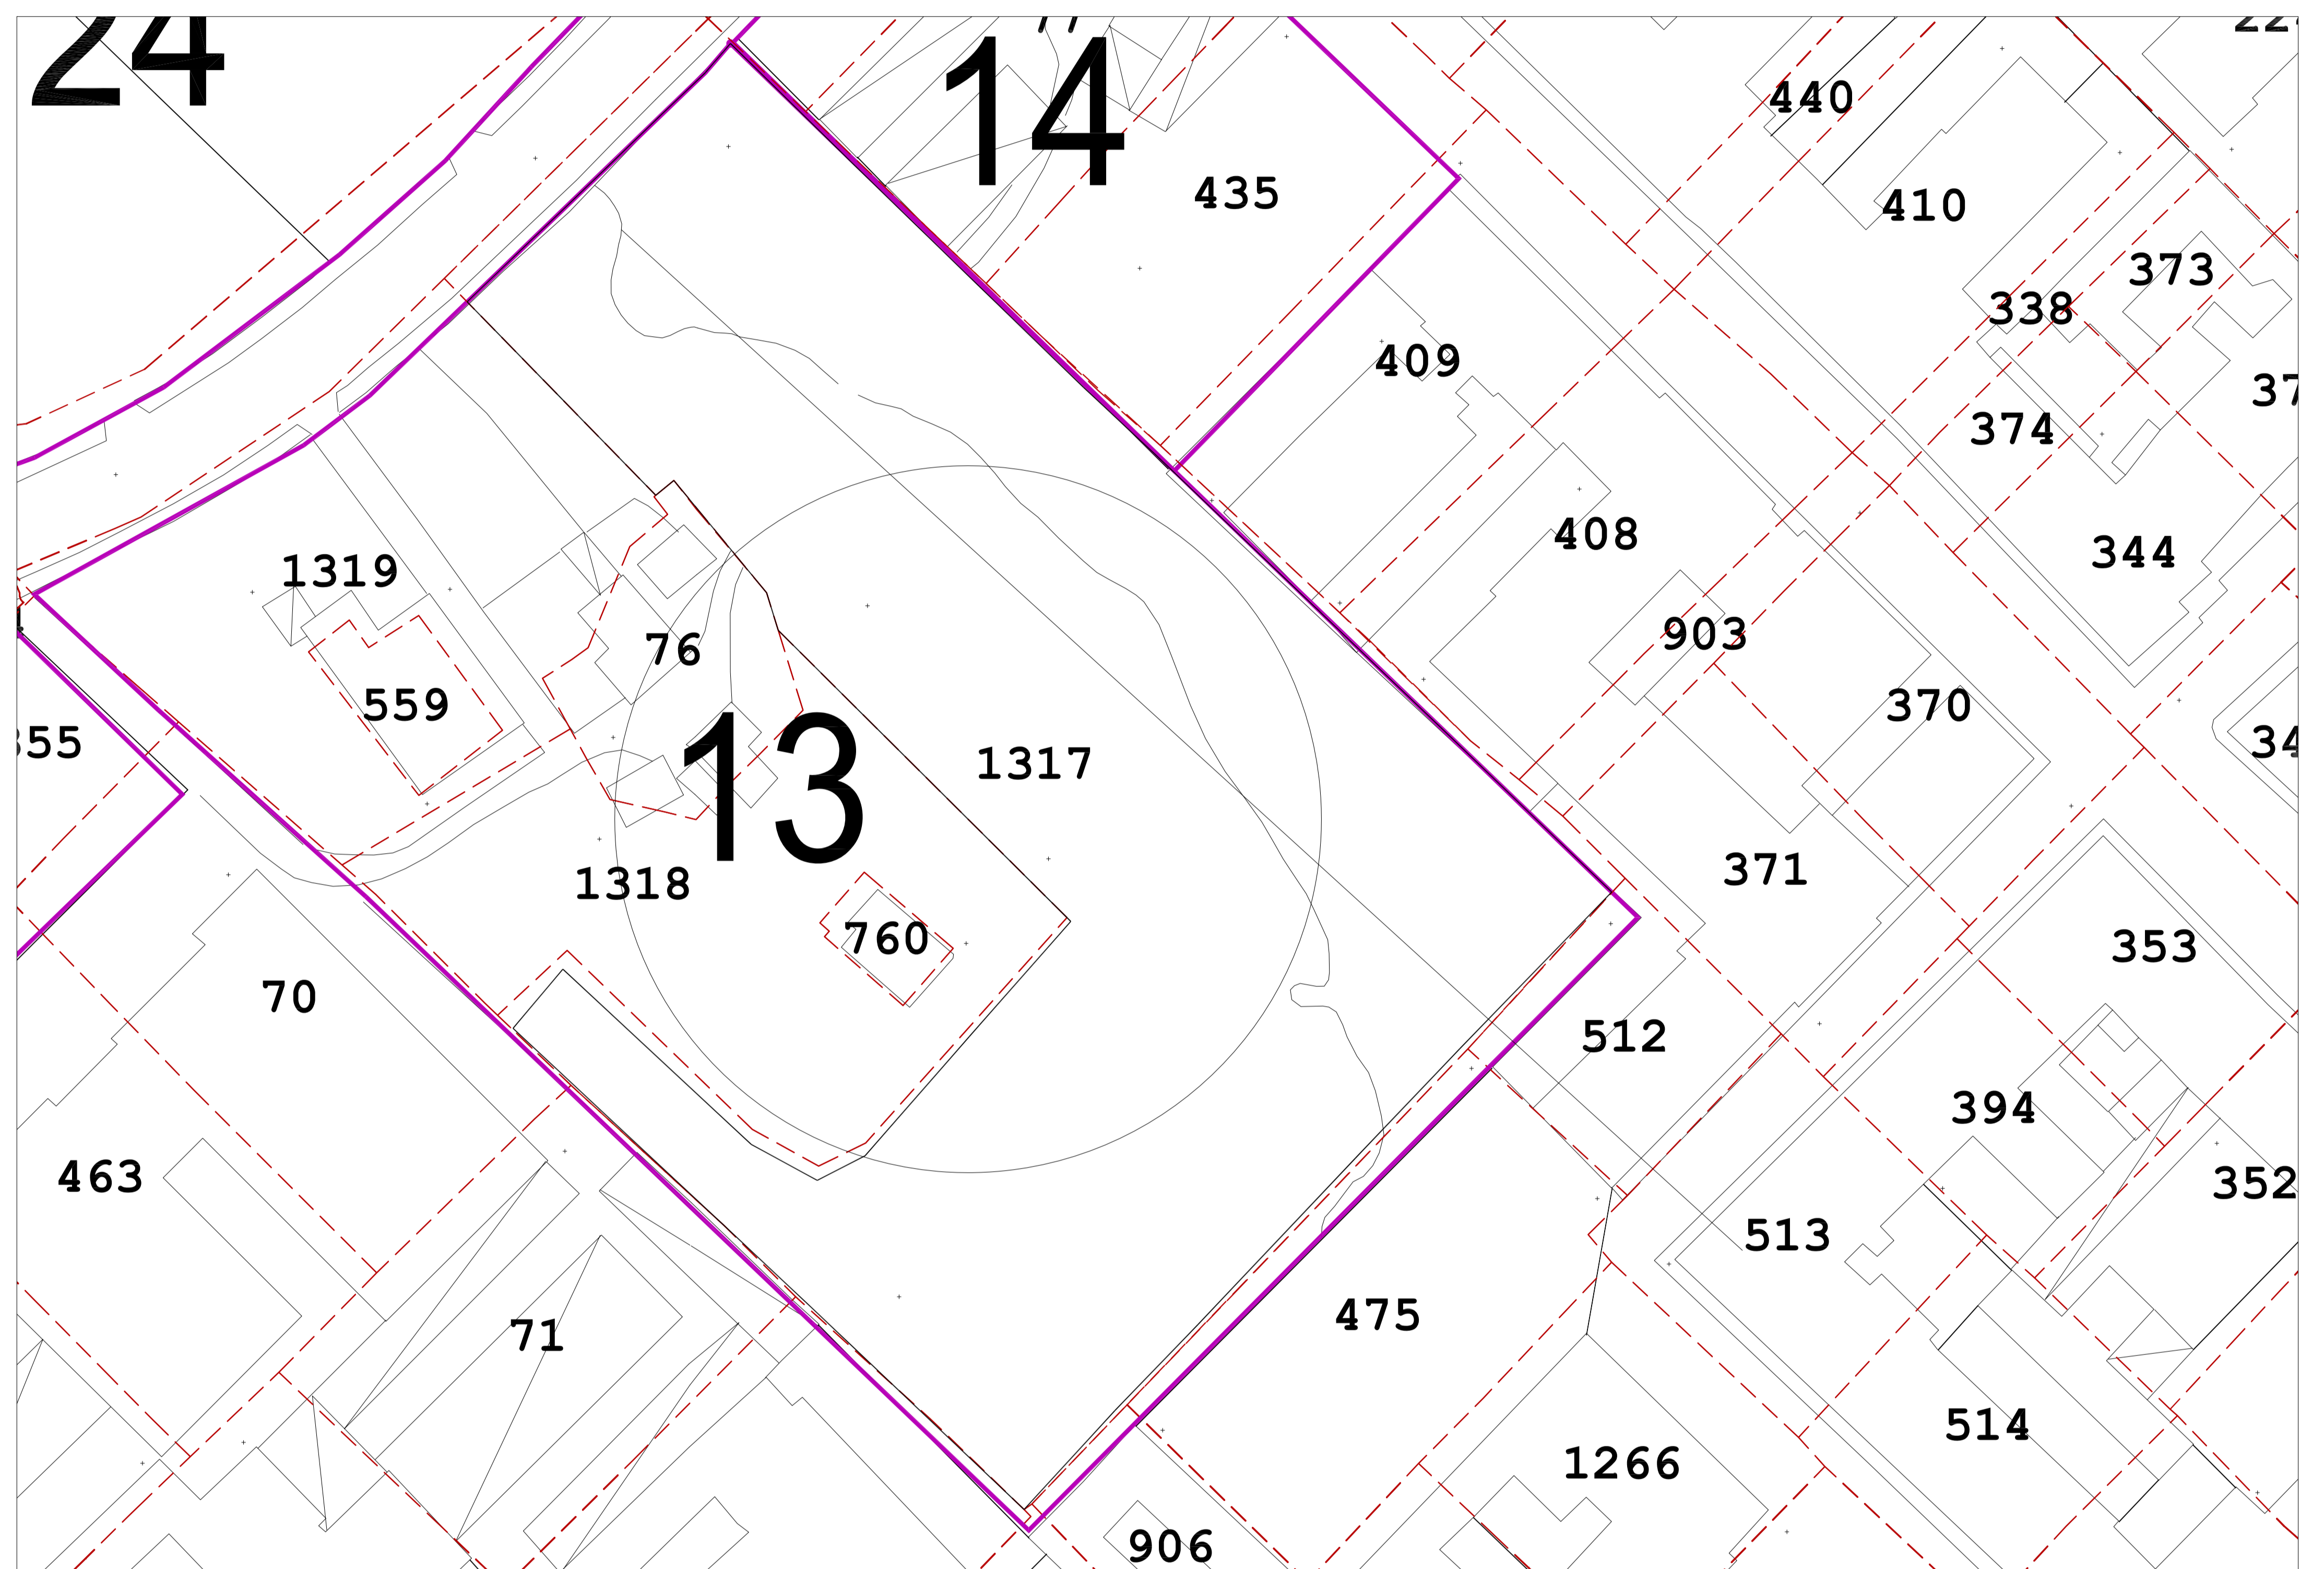

2.A - Stato dei luoghi - Sovrapposizione cartografia 2004-Catasto_Terreni-Specificazioni-



2.B - Progetto - Sovrapposizione cartografia 2004-Catasto_Terreni-Specificazioni

COMUNE DI NAPOLI
 Dipartimento di pianificazione urbana

Intervento per la realizzazione di un'attrezzatura sportiva assoggettata ad uso pubblico in Napoli a Via De Chirico n.16
 Municipalità IX - Quartiere Pianura

Intervento da realizzare ai sensi della V.G. PRG Comune di Napoli art.56 c.III
 Delibera di G.C. n.1882 del 23.03.2006



arch. Francesco Garabedella
 80135 Napoli (Italia), Italia
 I PROGETTI: arch. FRANCESCO GARABEDELLA
 Albo Architetti Napoli n. 11819

Oggetto dell'intervento: Realizzazione di un'attrezzatura sportiva (campi sportivi) per il gioco del calcio a 5 e calcio a 8 con relativi servizi.
 Luogo dell'intervento: Napoli - Municipalità IX - Quartiere Pianura
 Via De Chirico
 Catasto terreni - Foglio 65, particella 1317

L'INGEGNERE POLVERINO ANNA Piazzale Napoli 107-111, 80138 NAPOLI (NA) - ITALIA	S.E.	F.C.	15.01.2014
	PROGETTO PRELIMINARE	ANALISI URBANA PROGETTO PRELIMINARE	DOCUMENTI CARTOGRAFICI INSERIMENTI e CONFRONTI IN CART. UFFICIALI