




Bagnolifutura S.p.A. di T.U.

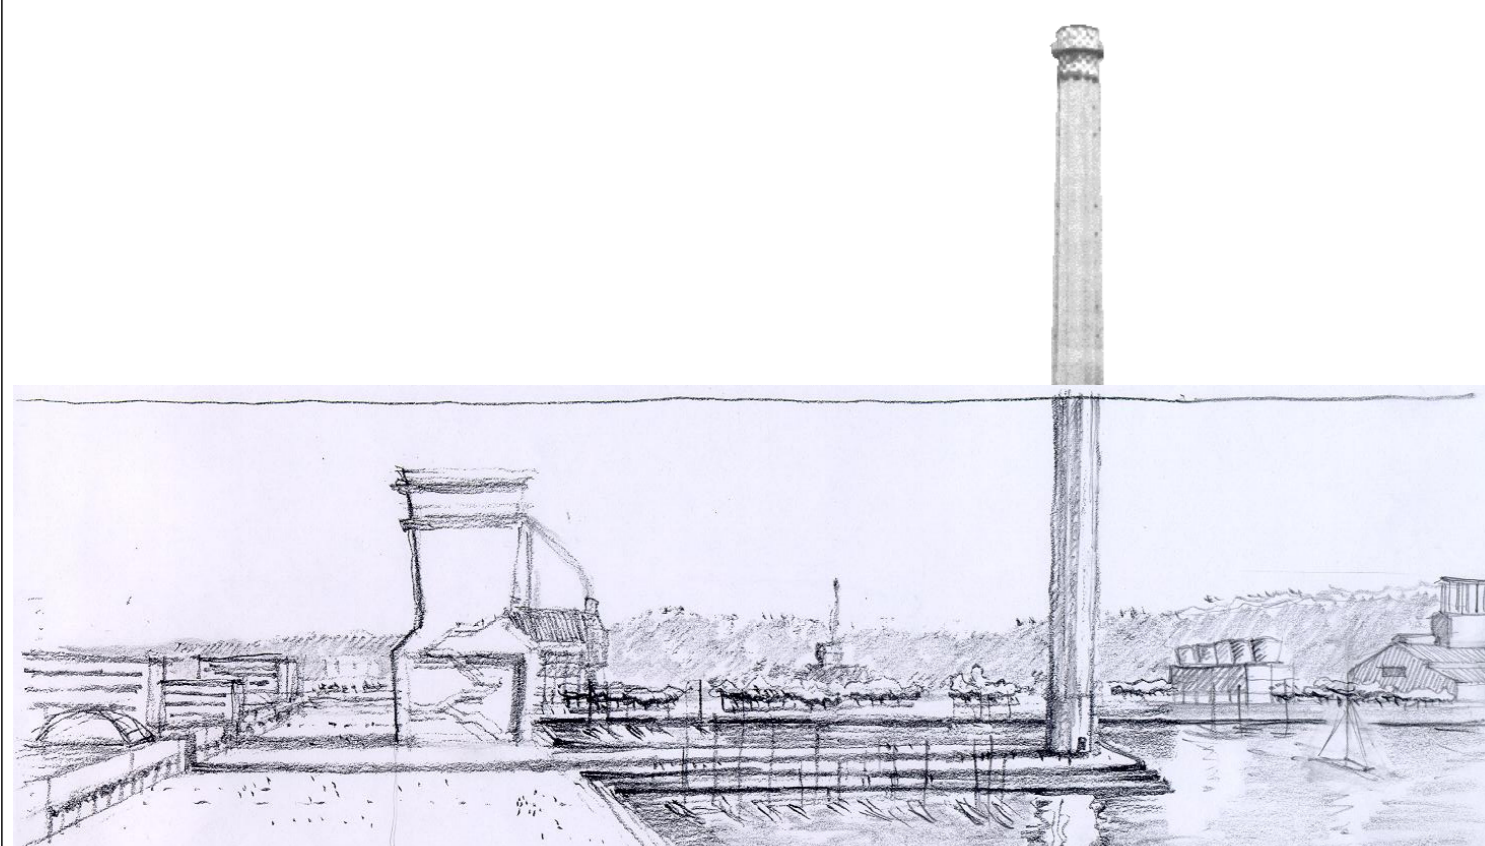

Proposta di individuazione di un ambito di trasformazione urbanistica-edilizia ai sensi del comma 2 art.7 della L.R. 19/2009 e s.m.e i. nel perimetro del vigente Pua di Coroglio-Bagnoli, Variante al Prg per la Zona Occidentale

il dirigente  
arch. Rosaria Battarra

il direttore generale  
ing. Mario Hubler

Area tematica 3 e ambito di trasformazione urbanistica-edilizia ai sensi del comma 2 art. 7 della L.R. 19/2009 e s.m. e i.;  
rappresentazione planovolumetrica

tavola 14 n-pc

scala 1:1.000

