

Comune di Napoli

DIPARTIMENTO AUTONOMO DI PIANIFICAZIONE URBANISTICA

PIANO PARTICOLAREGGIATO DI INIZIATIVA PRIVATA

ex art. 26 comma 2 lett. a) L.R. Campania n° 16/2004

INTERVENTO in Z.T.O. Bb - Ambito 18 - Ponticelli

via Mario Palermo

ex art. 33 comma 5 e 6 delle N.A. della Variante al PRG di Napoli

Tavola n.	Oggetto
10	Rilievo e Piano quotato (aggiornamento al dicembre 2015 redatto da arch. Ciro Auriemma)
Scala	
1/500	
Data dicembre 2015	

Proponenti


Pellegrino Rosa	Riccardi Giovanni
S.Abba Immobiliare srl	Restino Benedetta
Scognamiglio Anna	Eredi di Ottaviano Giuseppe:
Scognamiglio Carlo	Ottaviano Gabriella
Scognamiglio Salvatore	Ottaviano Iolanda
Scognamiglio Natalia	Ottaviano Pasquale

Progettazione

Studio Ciannella - Architettura & Urbanistica: arch. Marco Ciannella - arch. Simona Ciannella

Piazza Dante 22, 80135 Napoli - telefono 081 5645404 - e-mail: studio_ciannella@libero.it

Contributi specialistici: Dott.ssa Angelina Graziano, geologo: elaborato B - Ing. Roberto Iorio: impatto acustico, elaborato C
Arch. Vincenzo Viscovo: Tavv. 10 - 11 - 30 - elaborato D

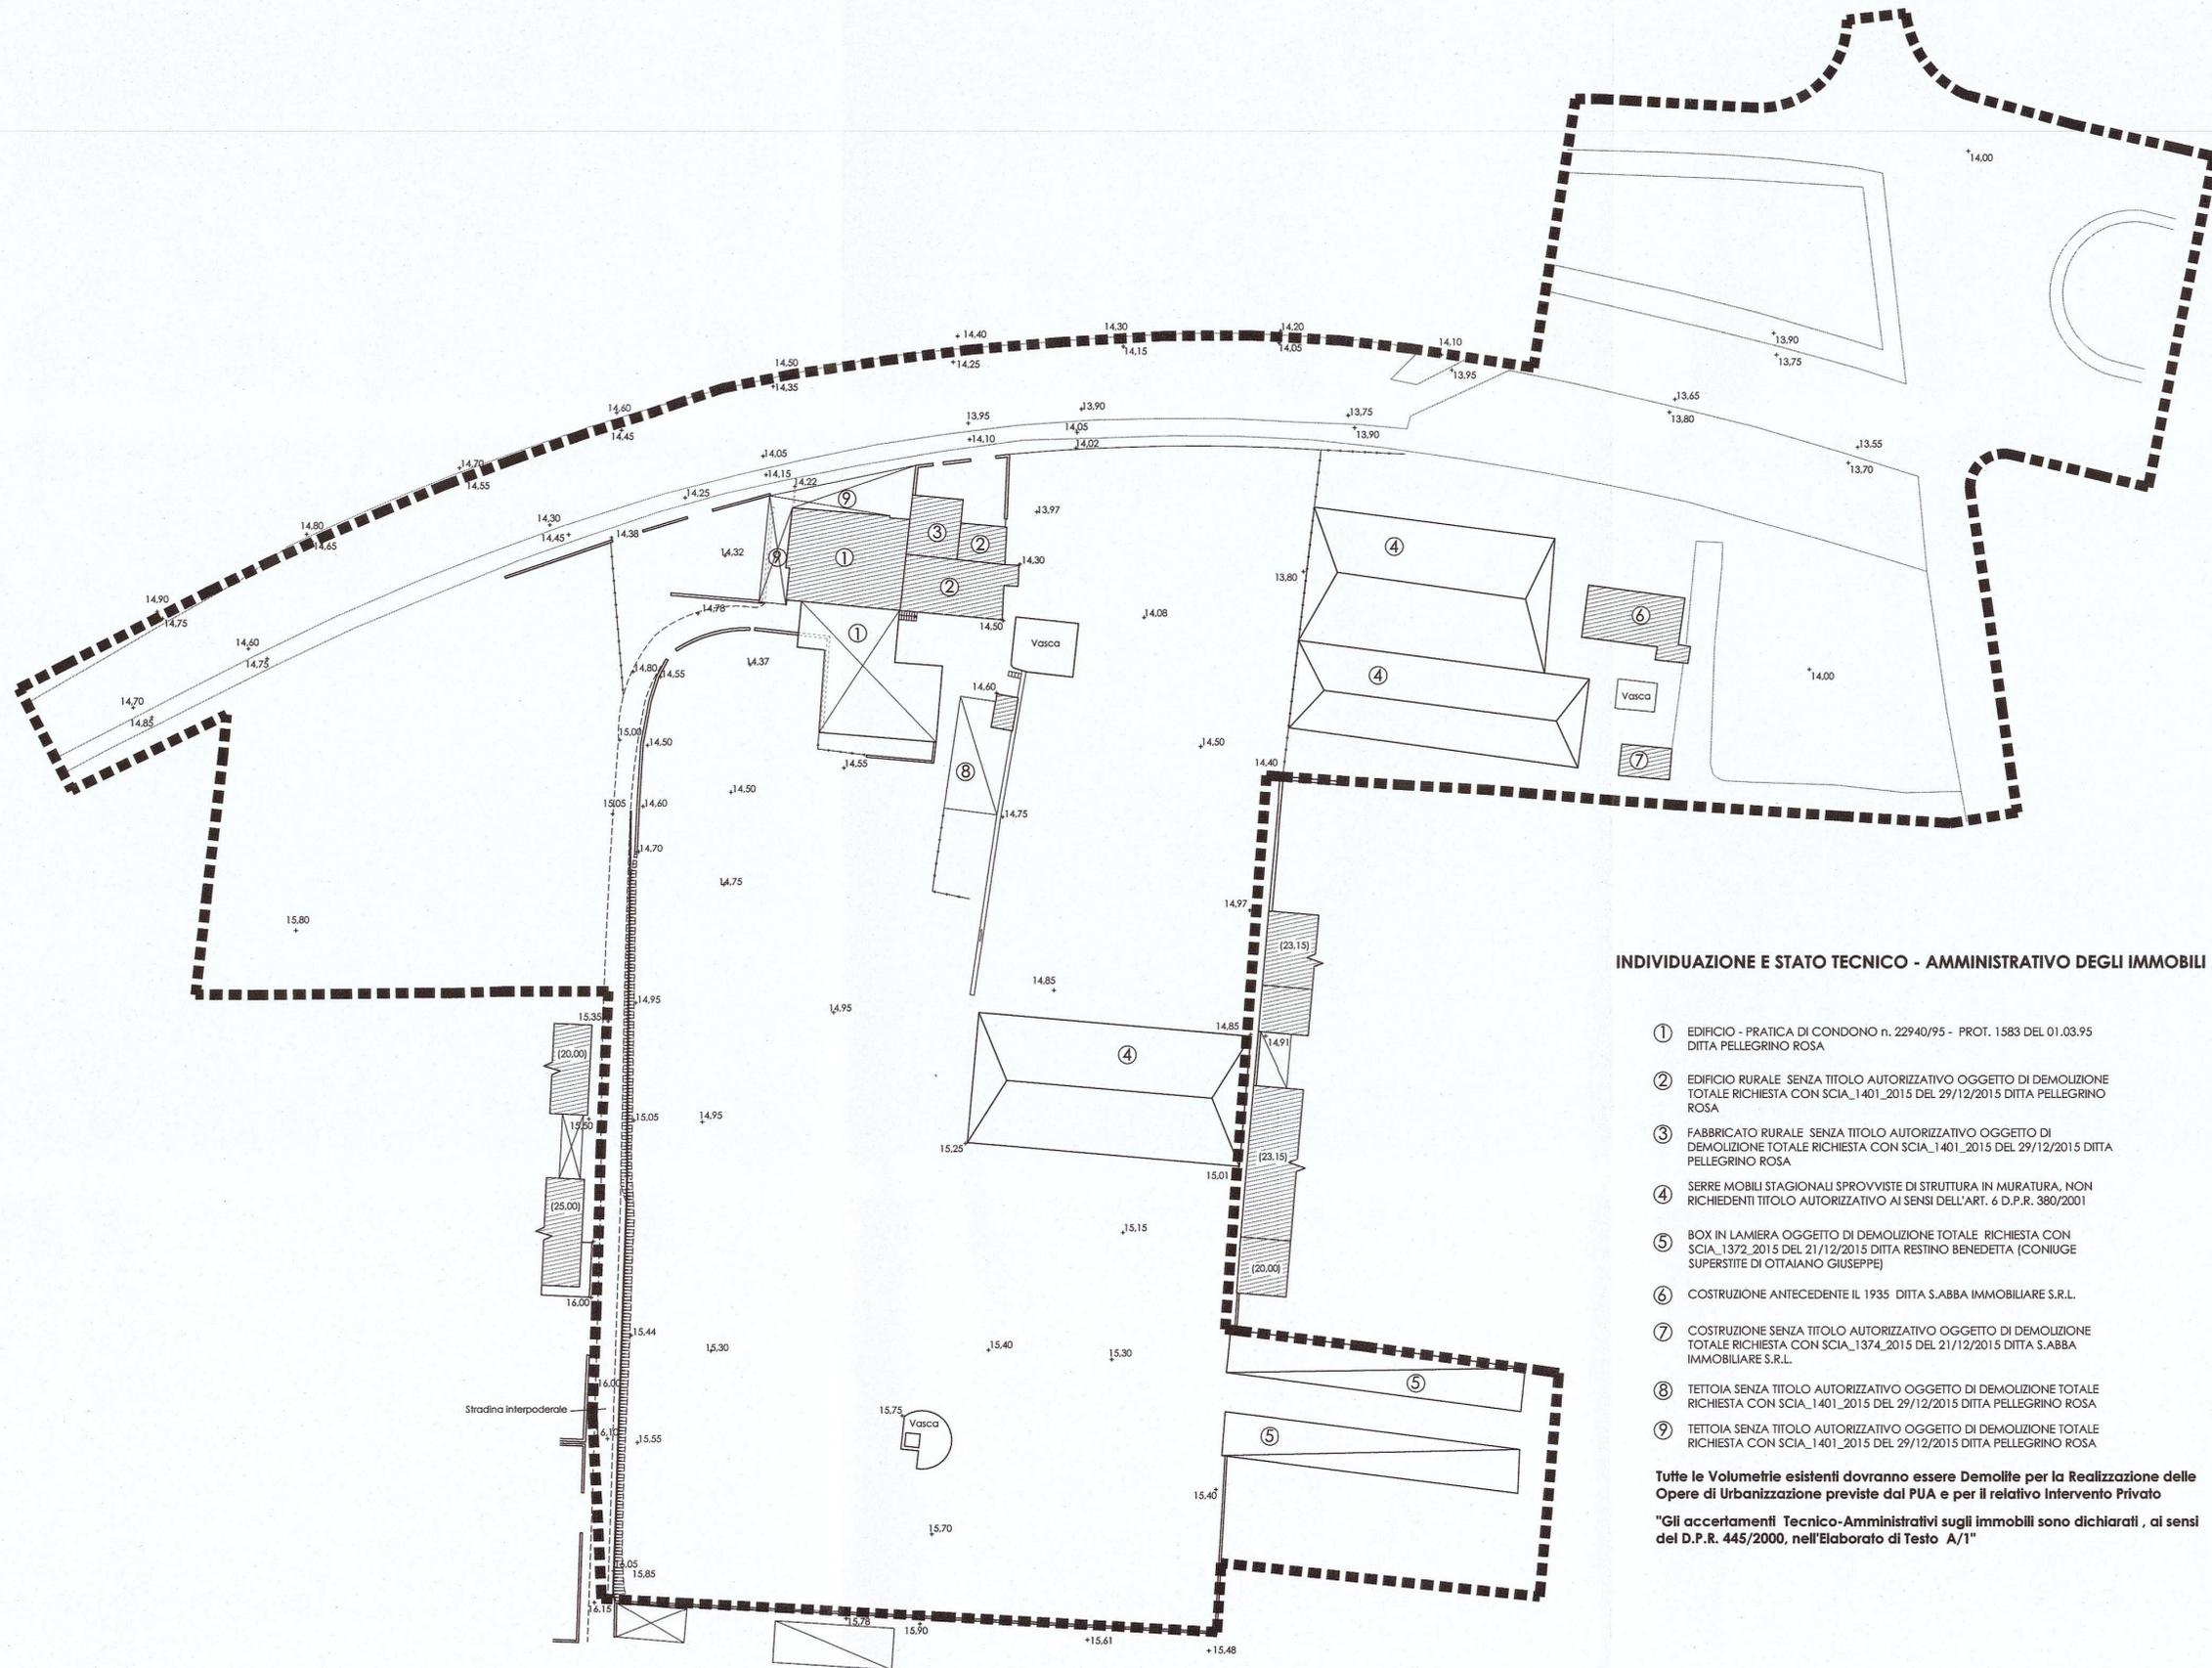

INDIVIDUAZIONE E STATO TECNICO - AMMINISTRATIVO DEGLI IMMOBILI

- ① EDIFICIO - PRATICA DI CONDONO n. 22940/95 - PROT. 1583 DEL 01.03.95
DITTA PELLEGRINO ROSA
- ② EDIFICIO RURALE SENZA TITOLO AUTORIZZATIVO OGGETTO DI DEMOLIZIONE TOTALE RICHIESTA CON SCIA_1401_2015 DEL 29/12/2015 DITTA PELLEGRINO ROSA
- ③ FABBRICATO RURALE SENZA TITOLO AUTORIZZATIVO OGGETTO DI DEMOLIZIONE TOTALE RICHIESTA CON SCIA_1401_2015 DEL 29/12/2015 DITTA PELLEGRINO ROSA
- ④ SERRE MOBILI STAGIONALI SPROVVISTE DI STRUTTURA IN MURATURA, NON RICHIEDENTI TITOLO AUTORIZZATIVO AI SENSI DELL'ART. 6 D.P.R. 380/2001
- ⑤ BOX IN LAMIERA OGGETTO DI DEMOLIZIONE TOTALE RICHIESTA CON SCIA_1372_2015 DEL 21/12/2015 DITTA RESTINO BENEDETTA (CONIUGE SUPERSTITE DI OTTAVIANO GIUSEPPE)
- ⑥ COSTRUZIONE ANTECEDENTE IL 1935 DITTA S.ABBA IMMOBILIARE S.R.L.
- ⑦ COSTRUZIONE SENZA TITOLO AUTORIZZATIVO OGGETTO DI DEMOLIZIONE TOTALE RICHIESTA CON SCIA_1374_2015 DEL 21/12/2015 DITTA S.ABBA IMMOBILIARE S.R.L.
- ⑧ TETTOIA SENZA TITOLO AUTORIZZATIVO OGGETTO DI DEMOLIZIONE TOTALE RICHIESTA CON SCIA_1401_2015 DEL 29/12/2015 DITTA PELLEGRINO ROSA
- ⑨ TETTOIA SENZA TITOLO AUTORIZZATIVO OGGETTO DI DEMOLIZIONE TOTALE RICHIESTA CON SCIA_1401_2015 DEL 29/12/2015 DITTA PELLEGRINO ROSA

Tutte le Volumetrie esistenti dovranno essere Demolite per la Realizzazione delle Opere di Urbanizzazione previste dal PUA e per il relativo intervento Privato

"Gli accertamenti Tecnico-Amministrativi sugli immobili sono dichiarati, ai sensi del D.P.R. 445/2000, nell'Elaborato di Testo A/1"