


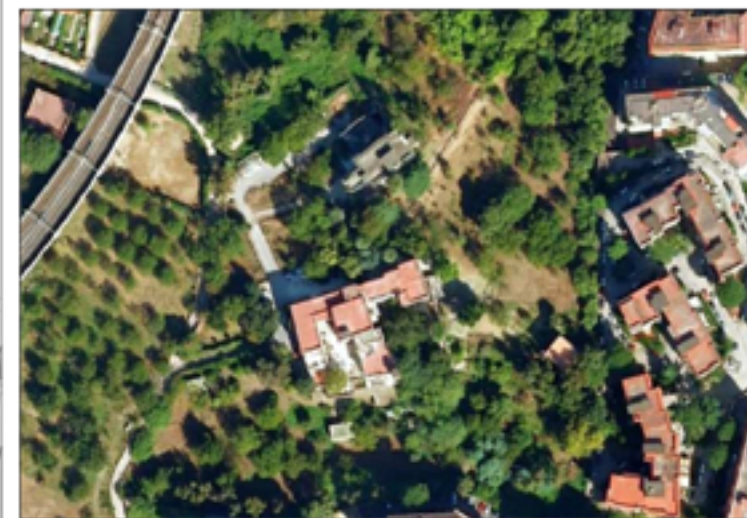

LEGENDA

- LIMITE PUA
- P QUOTA A.S.P.
- P QUOTA EDIFICI

N.B. PER LA SITUAZIONE DEL VERDE, SI RINVIA AGLI ELABORATI SPECIFICI



**PIANO URBANISTICO ATTUATIVO - PIANO DI RECUPERO
AMBITO 35 - VALLONE SAN ROCCO - STRALCIO COLUCCI**

PROPRIETA': EREDI COLUCCI D'AMATO
 PROPONENTE: il proponente PAMA S.r.l. (società P.A.S.A.)
 PROGETTAZIONE: SERVIZI INTEGRATI S.r.l. (società P.A.S.A.)
 Arch. Maria Rosaria Salzano de Luna

PROGETTO DEFINITIVO

ELAB. N°: **P.07**
 TITOLO ELABORATO: **PLANIMETRIA GENERALE DI PROGETTO**
 SCALA: **1:500**

FILE:	INQUADRO	ELABORATO	VERBO	EMESIONE	FORMATO:
P.07.dwg	DATA:	Aprile 2010	Maggio 2010	Giugno 2010	A1
ARCHIVIO:	1	Agosto 2010 - Nota Comune di Napoli Prot.459 del 04/08/2010	2	12 Ottobre 2010 - Nota Servizi Traffico e Viabilità n°2087 del 06/10/10	
09/10 - 354	3	Dicembre 2010 - Nota S.U. Private Prot. 3540 del 29/12/10 e 3618 del 09/12/10	4	21/01/2011 - Raccomandazione Enti Conferenze del Servizio del 25/12/2010	

IL FOTOCOPIARE DI QUESTO DOCUMENTO E' VIETATO SENZA IL CONSENSO DELLA SOCIETA' PAMA S.R.L. (SOCIETA' P.A.S.A.)