


COMUNE DI NAPOLI
 assessorato alla vivibilità
 servizio pianificazione urbanistica
 Variante al piano regolatore generale
 centro storico, zona orientale, zona nord-occidentale

TAV: 9 Sistema di trasporto su ferro

- Linee ferroviarie nazionali
- Linee metropolitane
- Linee metropolitane di progetto
- Linee tranviarie
- Funicolari esistenti
- Funicolari di progetto
- Autostrade urbane ed extraurbane
- Autostrade di progetto
- Viabilità primaria di riqualificazione
- Viabilità primaria di progetto
- Stazioni esistenti al 1998
- Stazioni nuove
- Nodi di interscambio ferroviario
- Nodi di interscambio di sistema e modale

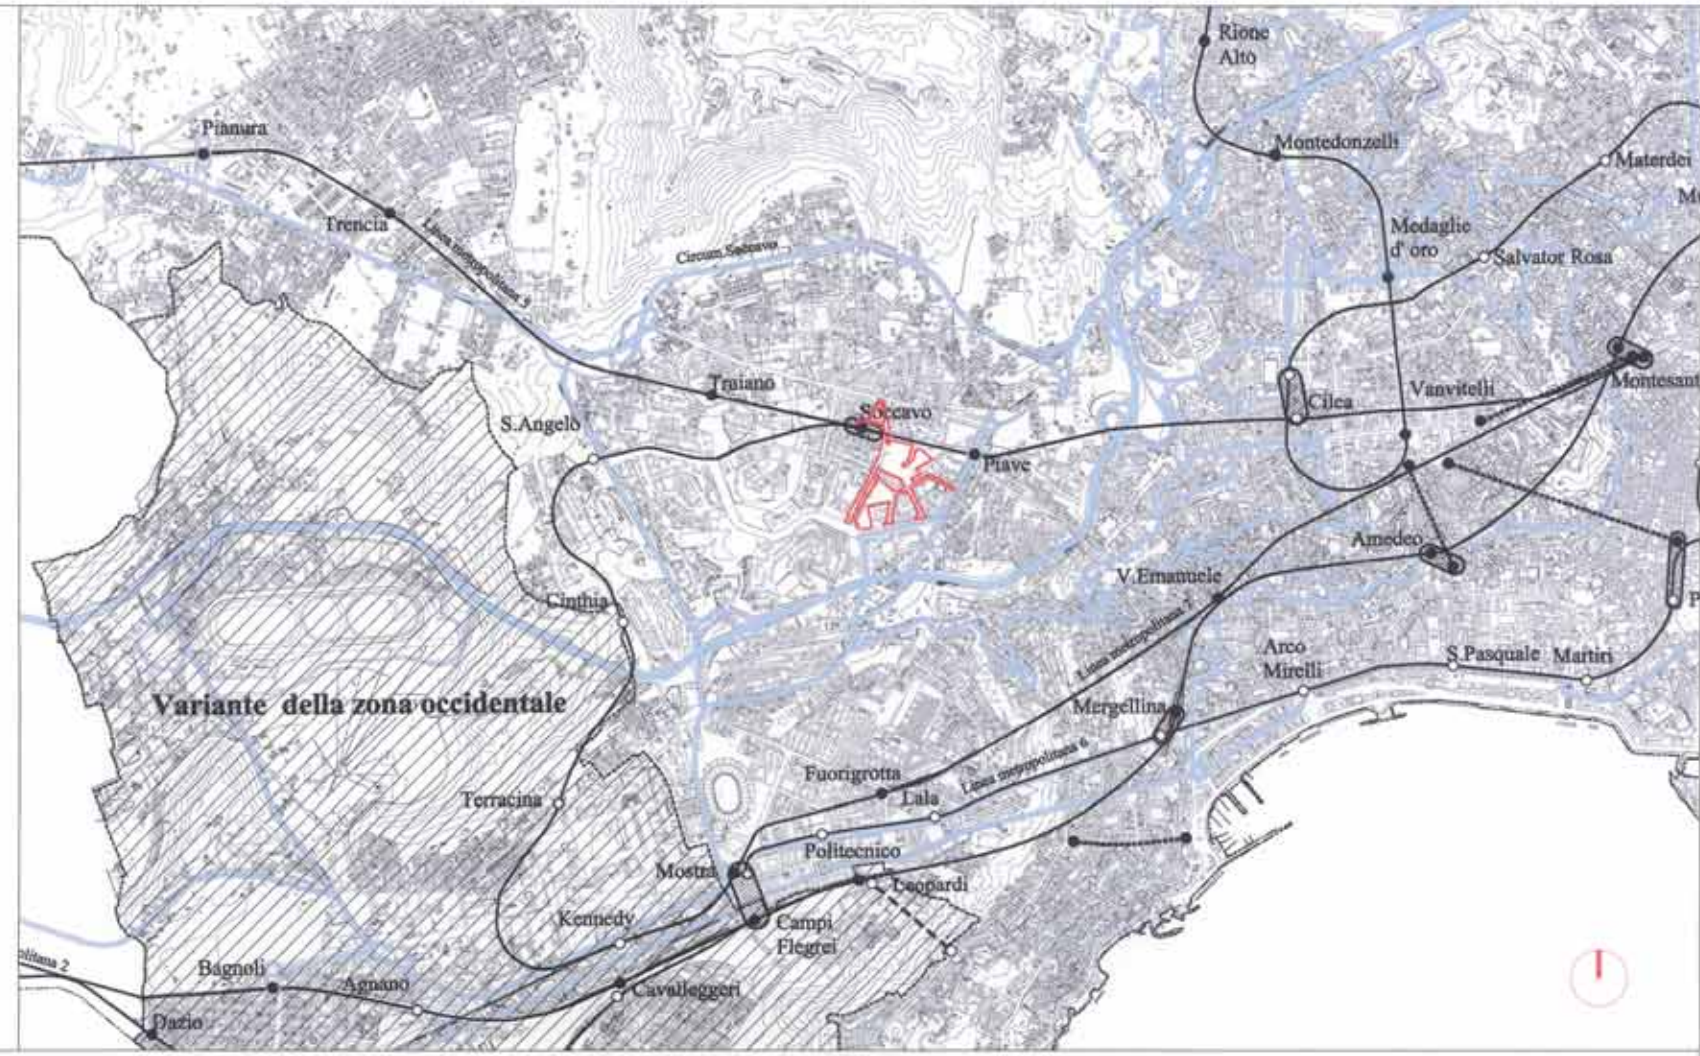


superficie territoriale

COMUNE DI NAPOLI
 assessorato alla vivibilità
 servizio pianificazione urbanistica
 Variante al piano regolatore generale
 centro storico, zona orientale, zona nord-occidentale

TAV: 10 Sistema della viabilità primaria

- Autostrade urbane ed extraurbane
- Autostrade di progetto
- Viabilità primaria di riqualificazione
- Viabilità primaria di progetto
- Viabilità secondaria esistente
- Viabilità secondaria di riqualificazione
- Viabilità secondaria di progetto
- Linee su ferro
- Linee tranviarie
- Stazioni esistenti al 1998
- Stazioni nuove
- Nodi di sistema e modale
- Nodi di interscambio ferroviario

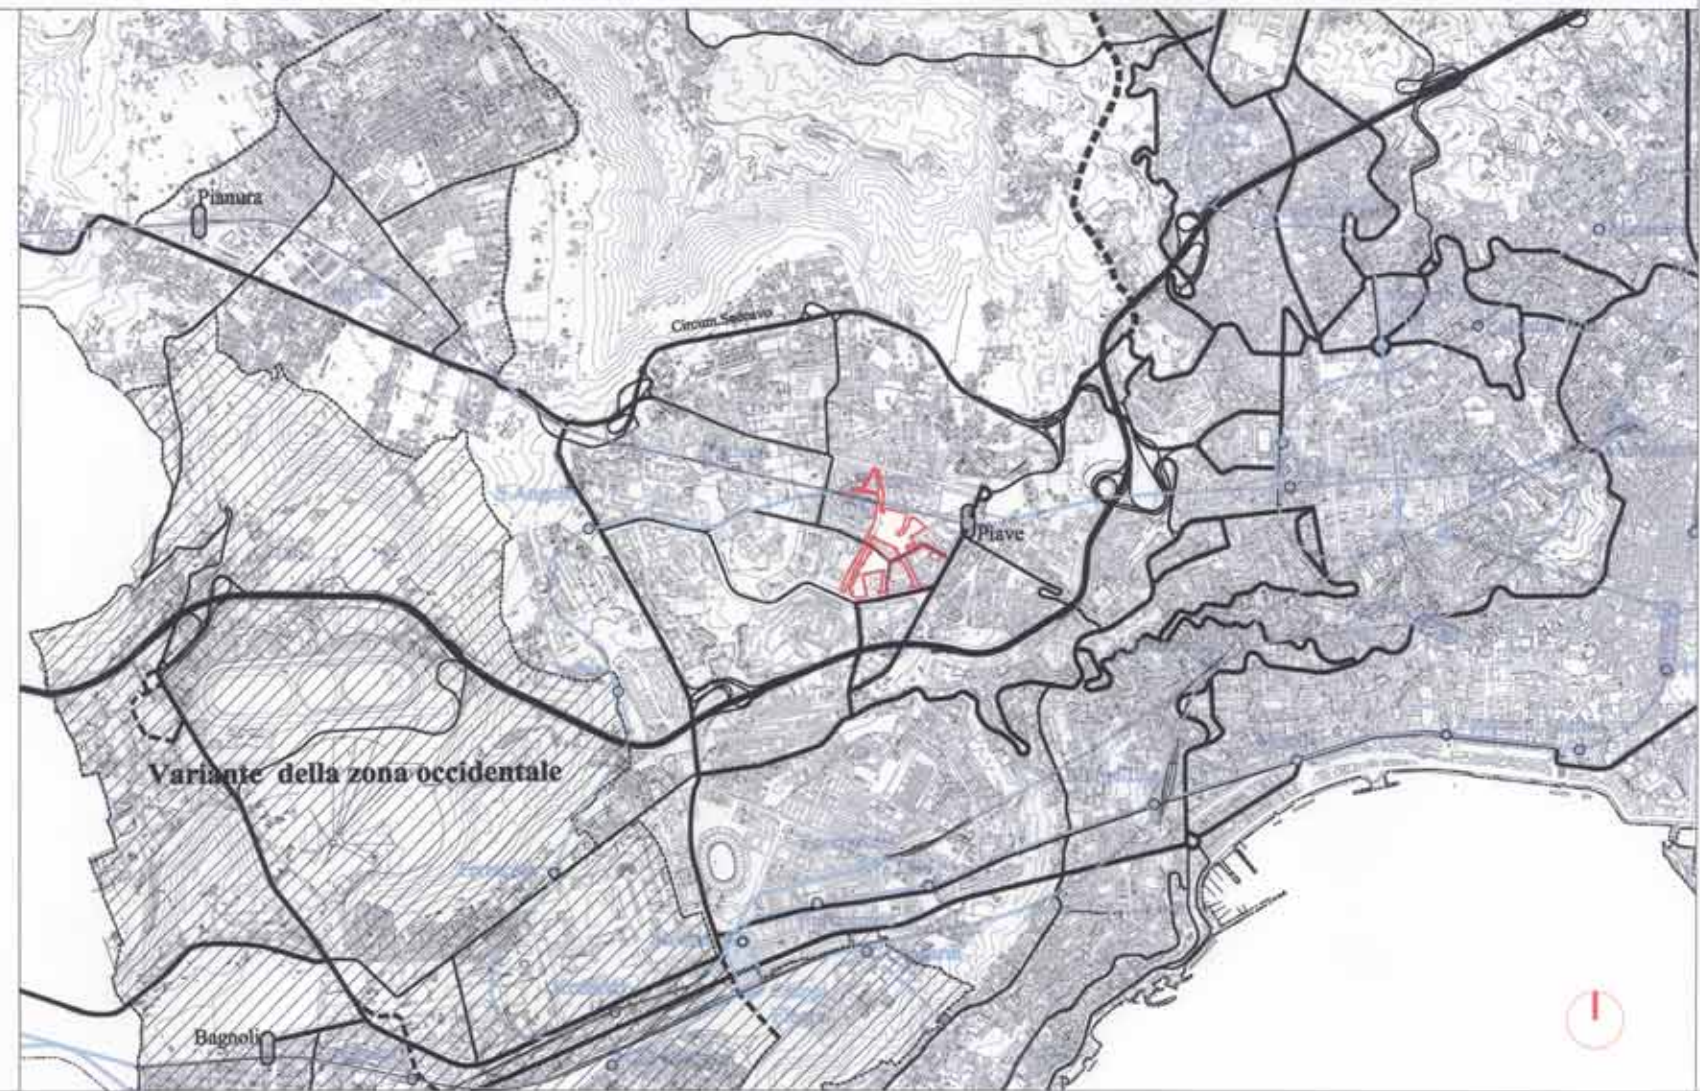

PER COPIA COMPETERE IL DELIBERANTE (ING. ANTONIO CAMPORA)

COMUNE DI NAPOLI
 DIREZIONE CENTRALE VI
 SERVIZIO PROGRAMMI DI RIQUALIFICAZIONE URBANA
**PROGRAMMA DI RECUPERO URBANO
 AMBITO DI SOCCAVO - RIONE TRAIANO**
 ACCORDO DI PROGRAMMA DEL 3.8.1994 E ATTO AGGIUNTIVO DEL 4.8.1999
 TRA MINISTERO DEL LL.PP. - REGIONE CAMPANIA E COMUNE DI NAPOLI
 PER LA REALIZZAZIONE DI INTERVENTI DI EDILIZIA RESIDENZIALE
 PER IL SUPERFONDO COMPLESSIVO DI 300 MILIARDI
 PROGRAMMA DI RECUPERO URBANO ex art. 11 legge 493/93

PIANO URBANISTICO ATTUATIVO
 ELABORATI GENERALI
 ELABORATI DI ANALISI

DIRETTORE:
 Ing. Antonio Campora

R.U.P.
 arch. Maurizio Conte

IMPRESE:
PA.CO. Pacifico Contratti s.p.a.
 Via S. Costantino 119
 80137 Napoli Italy
 Tel. +39 081 7441000 Fax +39 081 7441000
 www.paco-contratti.com napoli@paco.it

PROGETTISTI:
 ARCHITETTURA **carvino + multani**
 Via S. Costantino 119
 80137 Napoli Italy
 Tel. +39 081 7441000 Fax +39 081 7441000
 www.carvino.com carvino@carvino.it

STRUTTURE: Ing. Carmine MASCOLO
 Centro Operativo di FE13
 80143 Napoli Italy
 Tel. +39 081 7441000 Fax +39 081 7441000
 ingmasco@unina.it

SOSTENIBILITÀ (ENERGIA IMPIANTI): **ELLETTI PARTNERS ENGINEERING**
 Ing. Luigi Conte
 Via S. Costantino 119
 80137 Napoli Italy
 Tel. +39 081 7441000 Fax +39 081 7441000
 www.elletti.com elletti@elletti.com

GEOLOGIA: dott. geol. NICOLA MAIONE
 dott. geol. RICCARDO CANIPAROLI

STRALCI DELLA STRUMENTAZIONE URBANISTICA VIGENTE
 Variante PRG:
 Sistema di trasporto su ferro (tav. 9)
 Sistema della viabilità primaria (tav. 10)

TAV. **A0.A.05**
 scala: 1:18000

nr.	descrizione	data	stato	elaborato da	controllato da	approvato da