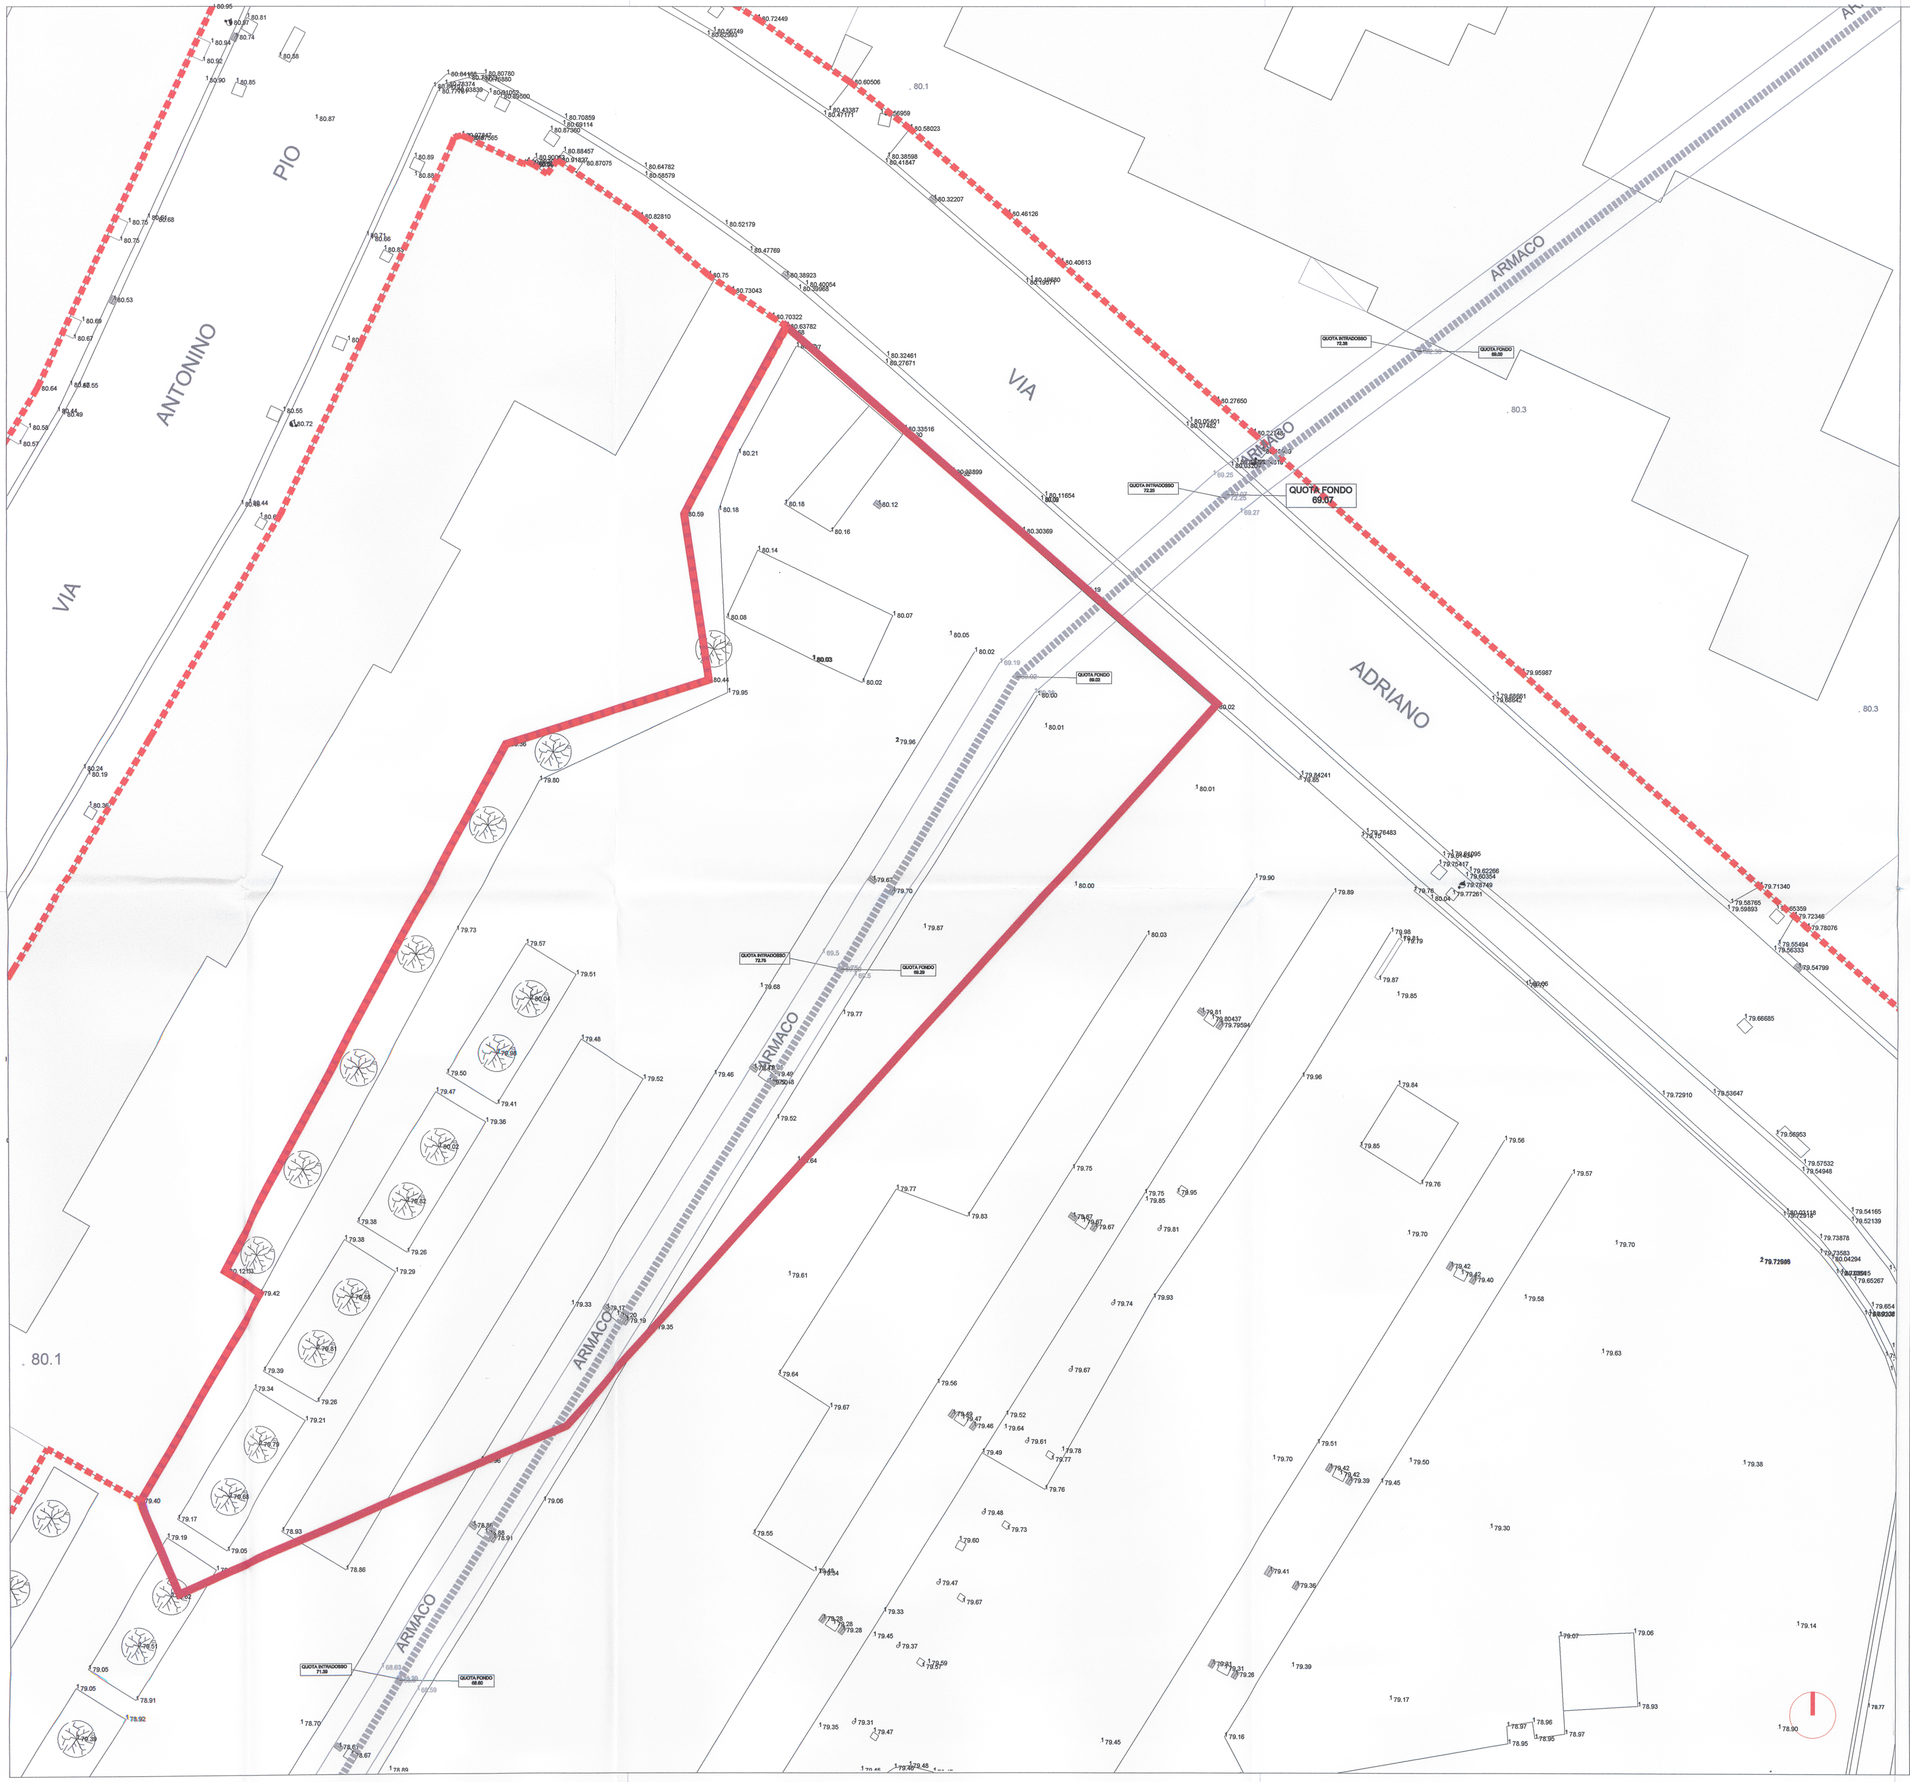

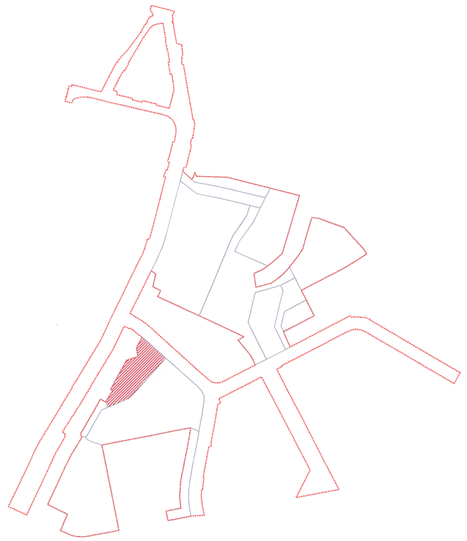

parcheggio pubblico interrato
parcheggio pubblico a raso
(ingresso Via Adriano)

2.355 mq

COMUNE DI NAPOLI

1399

DIREZIONE CENTRALE VI
SERVIZIO PROGRAMMI DI RIQUALIFICAZIONE URBANA

PROGRAMMA DI RECUPERO URBANO
AMBITO DI SOCCAVO - RIONE TRAIANO

ACCORDO DI PROGRAMMA DEL 3.8.1994 E ATTO AGGIUNTIVO DEL 4.8.1999
TRA MINISTERO DEI LL.PP. - REGIONE CAMPANIA E COMUNE DI NAPOLI
PER LA REALIZZAZIONE DI INTERVENTI DI EDILIZIA RESIDENZIALE
PER L'IMPEGNO COMPLESSIVO DI 350 MILIARDI.
PROGRAMMA DI RECUPERO URBANO ex atr. 11 legge 493/93

PIANO URBANISTICO ATTUATIVO

PROGETTO DEFINITIVO OPERE PUBBLICHE

PARCHEGGI

DIRIGENTE:
ing. Antonio Campora

R.U.P.
arch. Maurizio Conte

IMPRESE:
PA.CO. Pacifico Costruzioni s.p.a.

PA.CO. spa
Largo Sant'Orsola a Chiaia, 6
80121 Napoli (Italy)
Tel. +39 081 413434
Fax +39 081 426844

AIQICT ANCCP SINCERT
Certificato di Qualità n. IQU/1/94/0734

PA.CO. Costruzioni spa
Vico Sant'Orsola a Chiaia, 6
80121 Napoli - Italy
Tel +39 081 413434 Fax +39 081 426844
www.paco-costruzioni.com napoli@pacospa.it

PROGETTISTI:

ARCHITETTURA
corvino + multari
via ponti rossi, 117a
80131 napoli italia
tel +39 081.7441678
fax +39 081.7441900
via cosimo del fante, 7
20122 milano italia
tel +39 02.58306171
fax +39 02.58306533
www.corvinoemultari.com
info@corvinoemultari.com

ORDINE DEGLI ARCHITETTI P.P.C. DI NAPOLI
ARCH. VINCENZO CORVINO
ORDINE N. 4559

STRUTTURE
ing. Carmine MASCOLO
Centro Direzionale is. F/11
80143 napoli italy
tel +39 081.7345513 fax +39 081 7345036
carmine.mascolo@tin.it

GIOVANE PROFESSIONISTA:
ing. Luca ESPOSITO

PER COPIA CONFORME
IL DIRIGENTE
ING. ANTONIO CAMPORA

ORDINE DEGLI INGEGNERI DELLA PROVINCIA DI NAPOLI
DOTT. ING. ANTONIO CAMPORA
ORDINE N. 10011

IMPIANTI
ELLETI PARTNERS ENGINEERING
ing. Luigi CONTE
via a. diaz, 24
84122 salerno italia
tel/fax +39 089 2580672
eleti@partners@libero.it

titolo:
PARCHEGGIO A RASO E
PARCHEGGIO INTERRATO VIA ADRIANO
RILIEVO SCIENTIFICO DELL'AREA DI INTERVENTO

TAV. **P.8.6-R**

scala: **1: 200**

rev.	descrizione	scala	data	formato	elaborato da	controllato da	approvato da