

625x810

COMUNE DI NAPOLI
Dipartimento di pianificazione urbana



**Intervento per la realizzazione di un'attrezzatura sportiva
assoggettata ad uso pubblico in Napoli a Via De Chirico n.16**
Municipalità IX - Quartiere Pianura
Intervento da realizzare ai sensi della V.G. Prot Comune di Napoli art.56 c.111
Delibera di G.C. n. 1882 del 23.03.2006



PROGETTO PRELIMINARE

OGGETTO DELL'INTERVENTO: Realizzazione di un'attrezzatura sportiva (pavimento per il gioco del calcio a 5 e calcio 9 con relativi servizi).
Luogo dell'intervento: M. IX - Quartiere Pianura - Via De Chirico n.16 - 80138 Napoli.
Dati catastali: Catasto Terreni - Foglio 56, particella 117

PROGETTO PRELIMINARE	PROGETTO PRELIMINARE	PROGETTO PRELIMINARE	PROGETTO PRELIMINARE
PROGETTO PRELIMINARE	PROGETTO PRELIMINARE	PROGETTO PRELIMINARE	PROGETTO PRELIMINARE

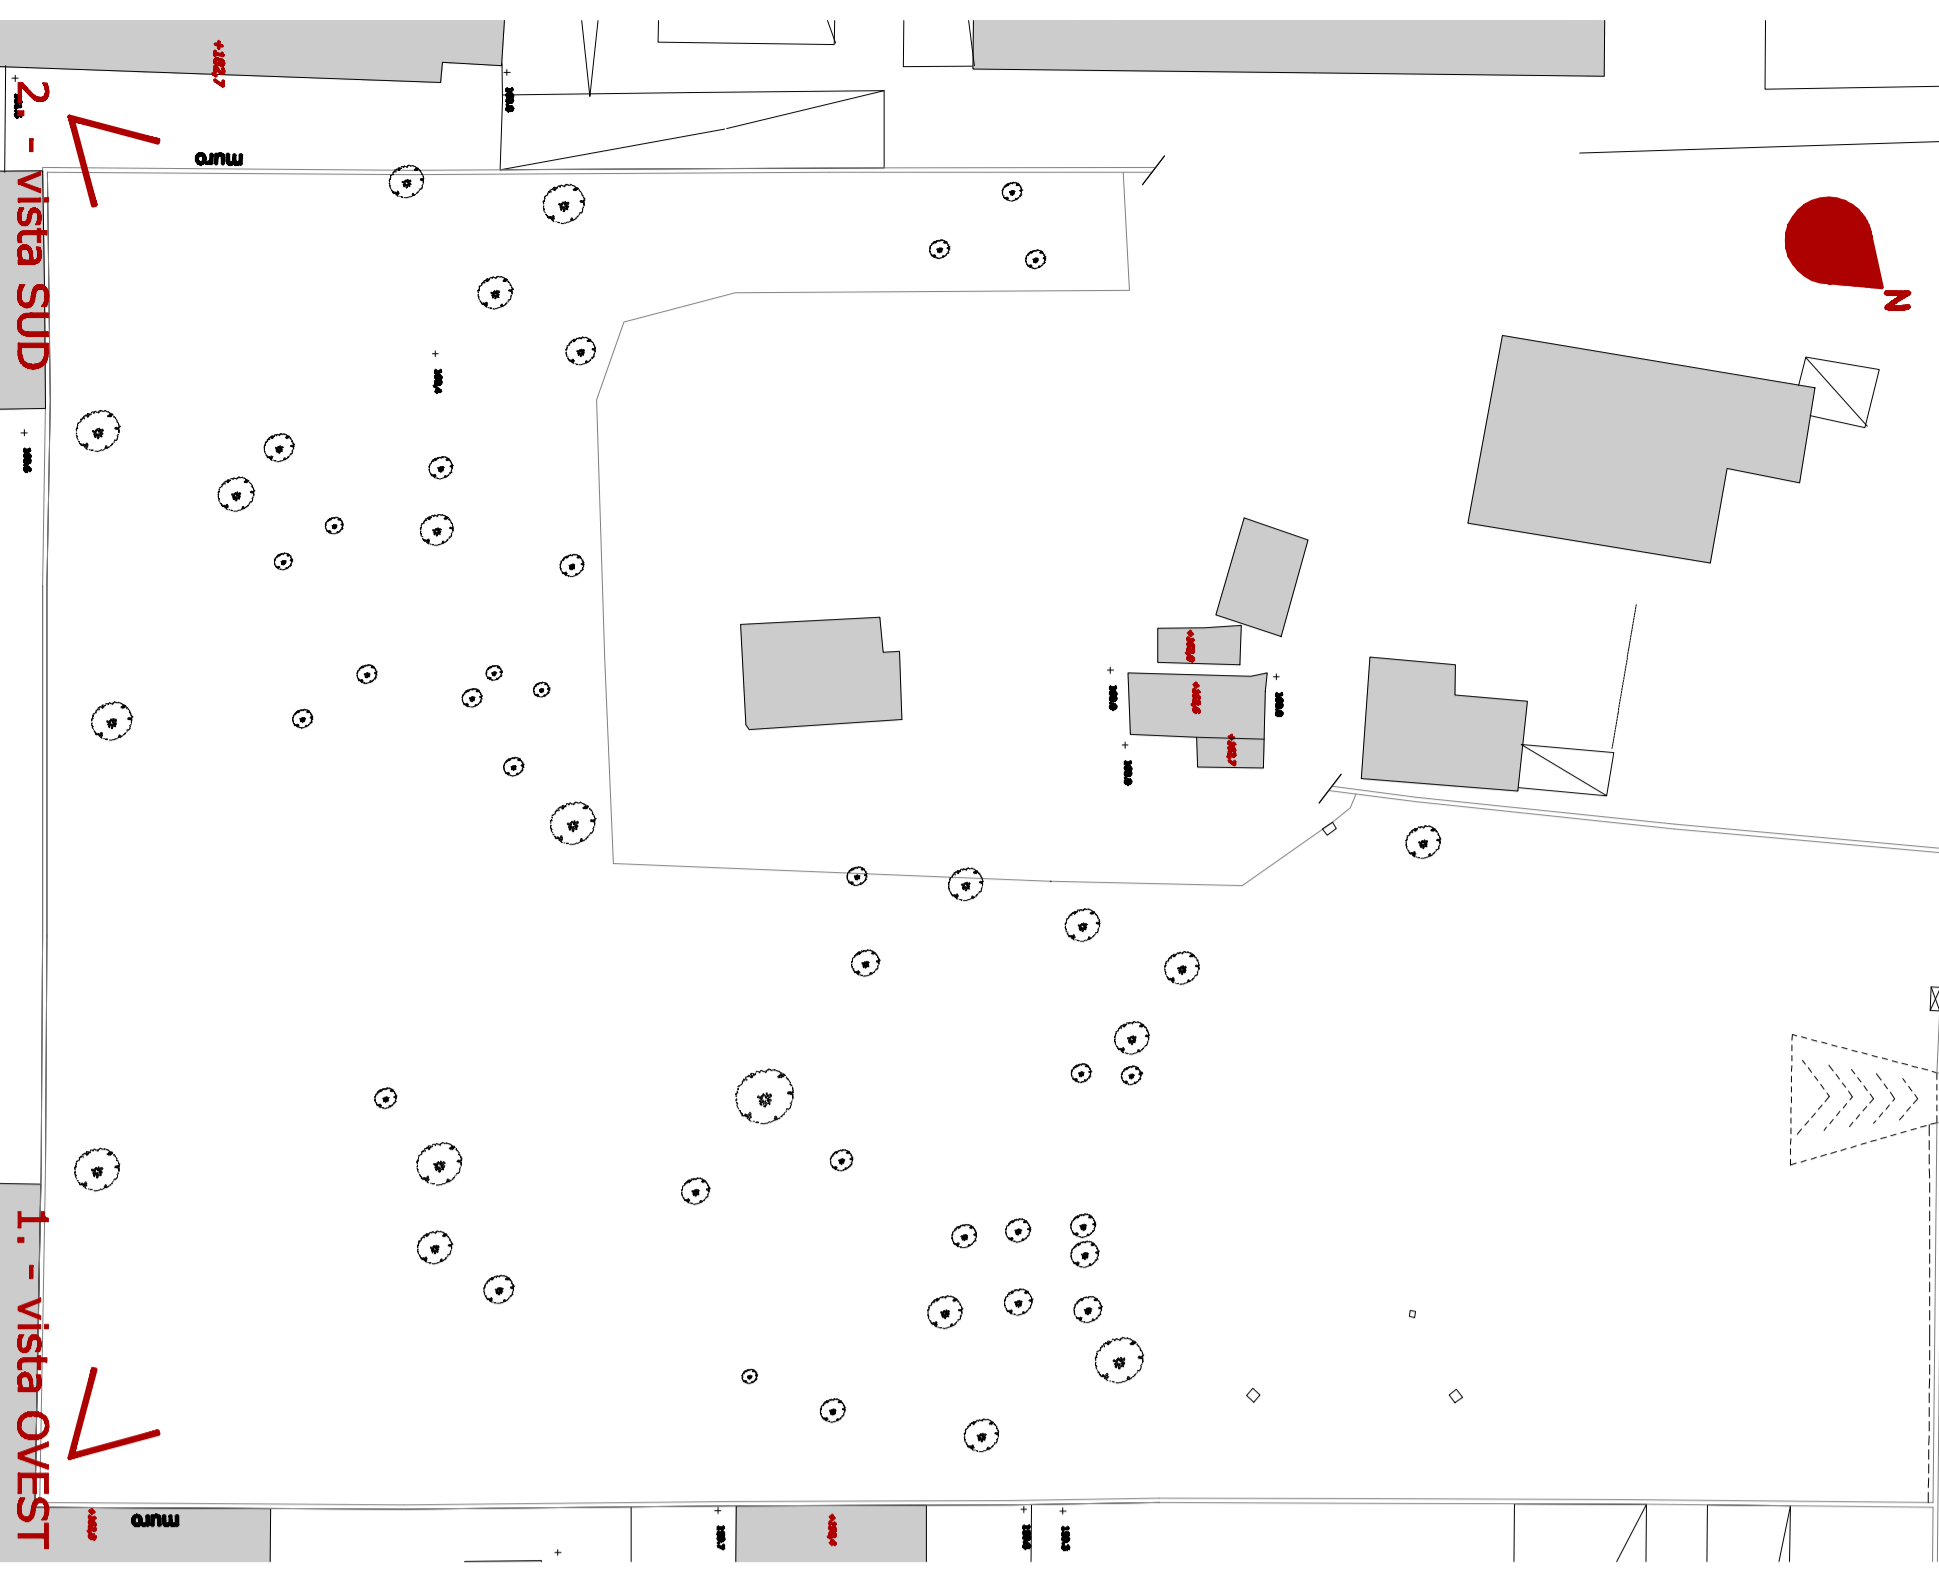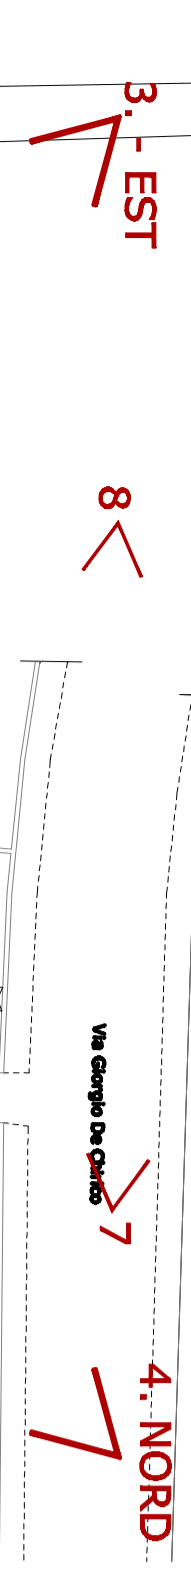

1 - vista OVEST



2 - vista SUD



3 - vista EST



4 - vista NORD



5 - vista zenitale (fonte google)



6 - vista zenitale (fonte bing)



7 - vista strada direzione EST (fonte google)



8 - vista strada direzione OVEST (fonte google)