

**COMUNE DI NAPOLI**  
MUNICIPALITA' 6  
PONTICELLI - BARRA - SAN GIOVANNI  
SERVIZIO ATTIVITA' TECNICHE

MERCATI AGRICOLI  
INDIVIDUAZIONE DELLE AREE DA DESTINARE ALLE AREE MERCATALI  
PIAZZA DE FRANCHIS

**PROGETTO ESECUTIVO**

elaborato:

PLANIMETRIA UBICAZIONE BOX

tav. UNICA

Scala  
1: 250

Il Dirigente

arch. Giulio AURINO

Progetto:

geom. Pasquale Ciccarelli

Responsabile del Procedimento

arch. Giulio Aurino

Collaboratori:

geom. Antonio Panza


data: Febbraio 2014

variante del:

sost. tav. n°

\_\_\_\_\_  
\_\_\_\_\_  
\_\_\_\_\_

\_\_\_\_\_  
\_\_\_\_\_  
\_\_\_\_\_

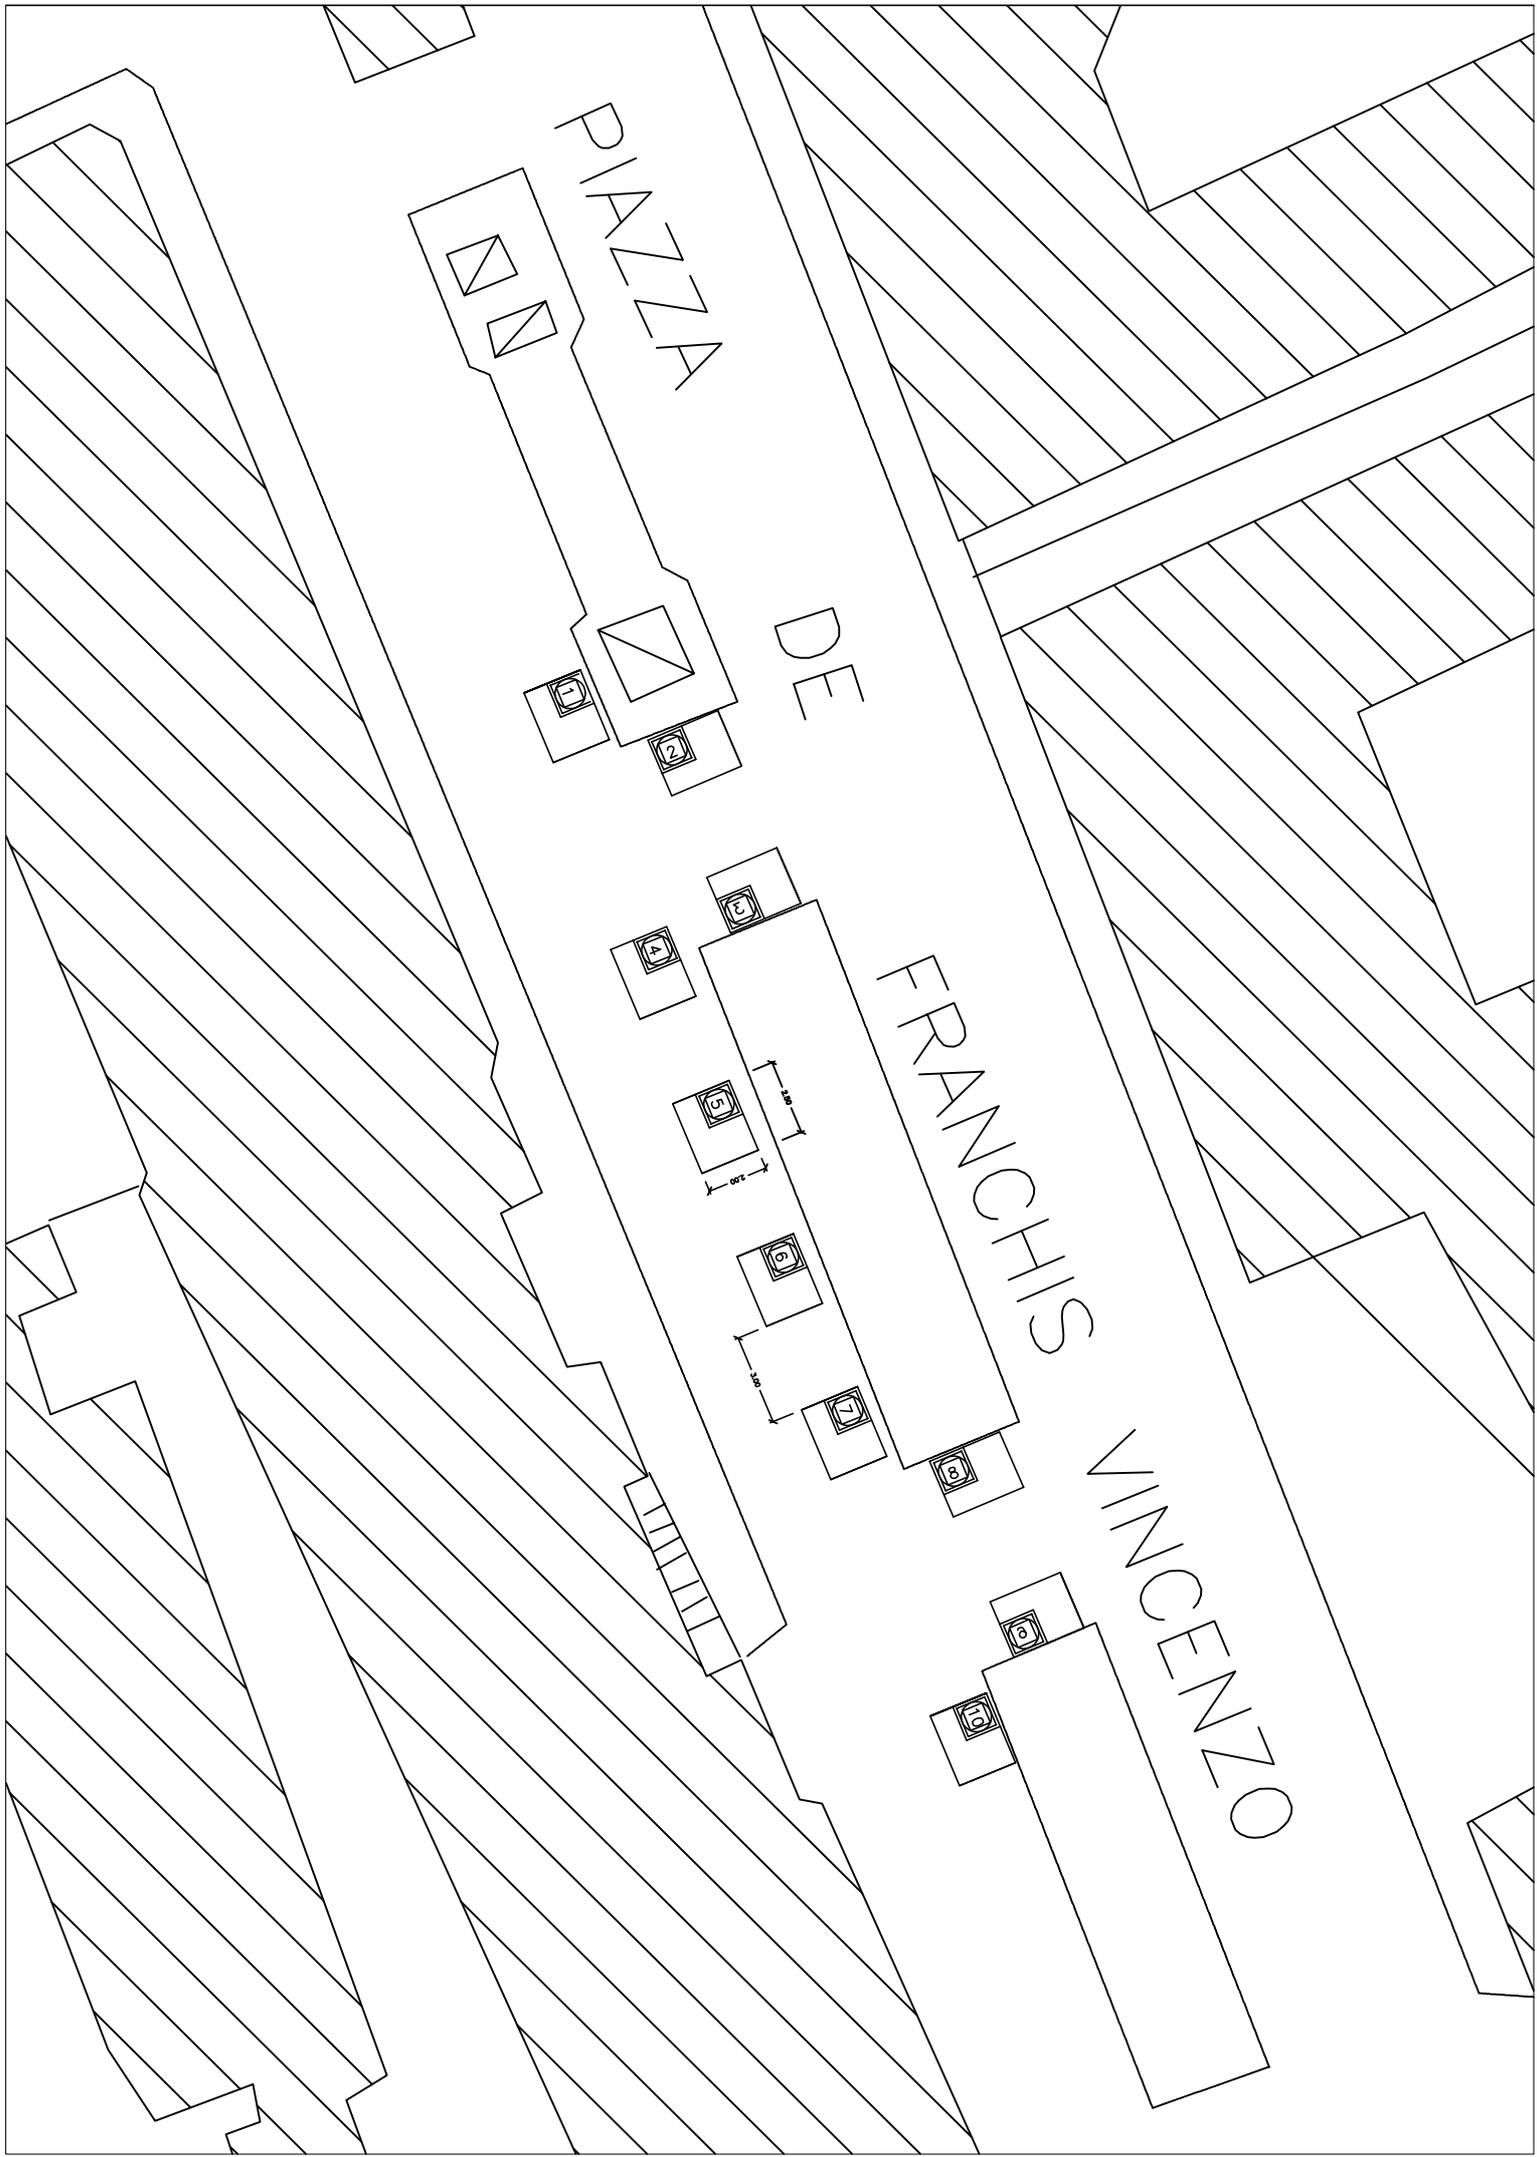

PIAZZA

DE

FRANCHIS

VINCENZO

1  
2

4

3  
2.40  
2.00

6

7  
1.80

8

9

5