



COMUNE di NAPOLI
 ASSESSORATO ALLE INFRASTRUTTURE DI TRASPORTO
 Servizio pianificazione programmazione e progettazione
 del sistema delle infrastrutture di trasporto



RICONFIGURAZIONE DI VIA
 DELLE REPUBBLICHE MARINARE

Progetto definitivo
 dicembre 2005


TAVOLA P5b
 Viadotto a servizio della viabilità di
 via Volpicella e di via Ottaviano
 profilo longitudinale, carpenteria e fondazioni
 scala 1:500/1:250

Responsabile del procedimento
 il dirigente del servizio - arch. Elena Camerlingo


Gruppo di progettazione:
 ing. Renato Brunelli, geom. Patrizio Civetta, dr. Ferdinando Giacco, arch. Giovanni Lanzuise, arch. Ignazio Leone,
 geom. Luciano Marino, geol. Giuseppe Marzella, geom. Claudio Nasti, geom. Italo Ricci, geom. Elio Stormaiuolo,
 geom. Luigi Volpe

Coordinatore per la sicurezza:
 arch. Luca d'Angelo

SEZIONE LONGITUDINALE RETTILINEIZZATA DELLE STRUTTURE
 (scala lunghezze 1:500 / scala altezze 1:250)

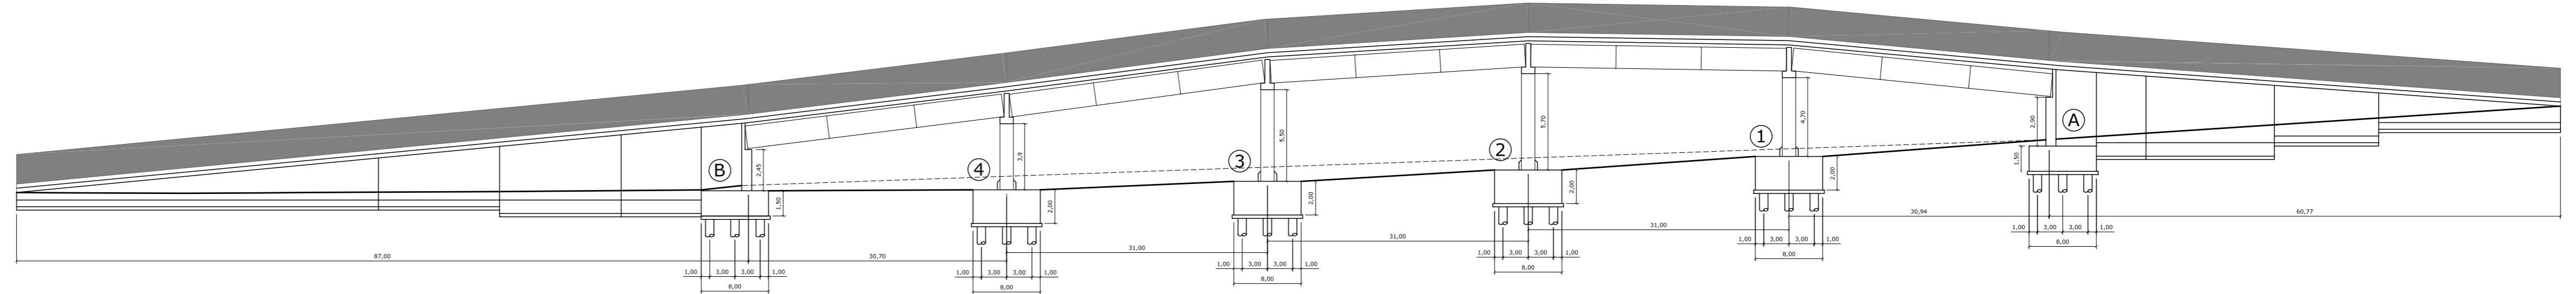

CARPENTERIA DELL'IMPALCATO RETTILINEIZZATA
 (scala 1:500)

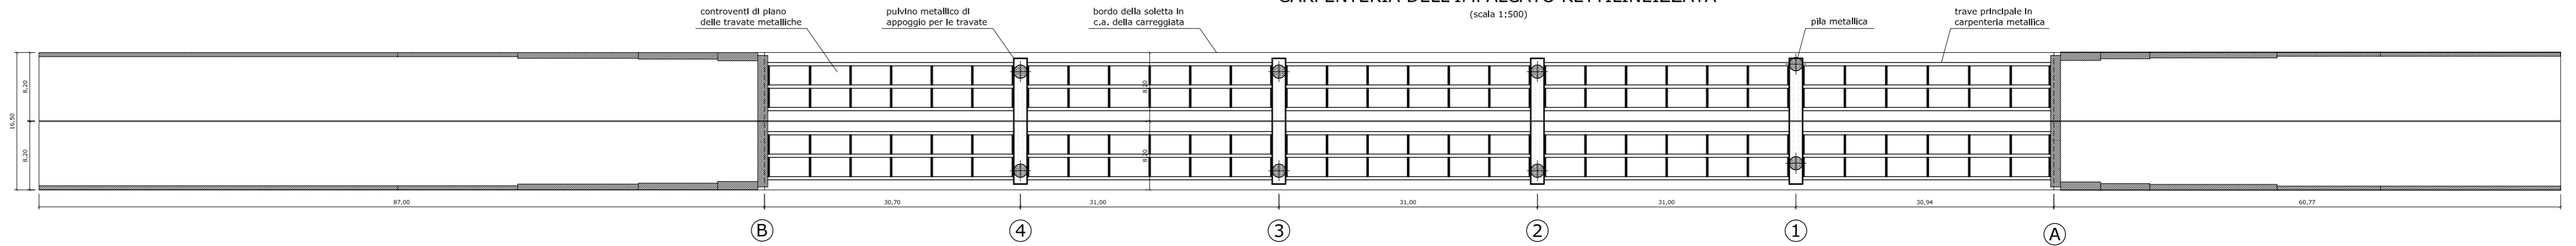

PIANTA DELLE FONDAZIONI RETTILINEIZZATA
 (scala 1:500)

