



Posteggi n. 13, con gazebo dim. 3 x 3 mq, per un totale di 117 mq

scala 1 : 400

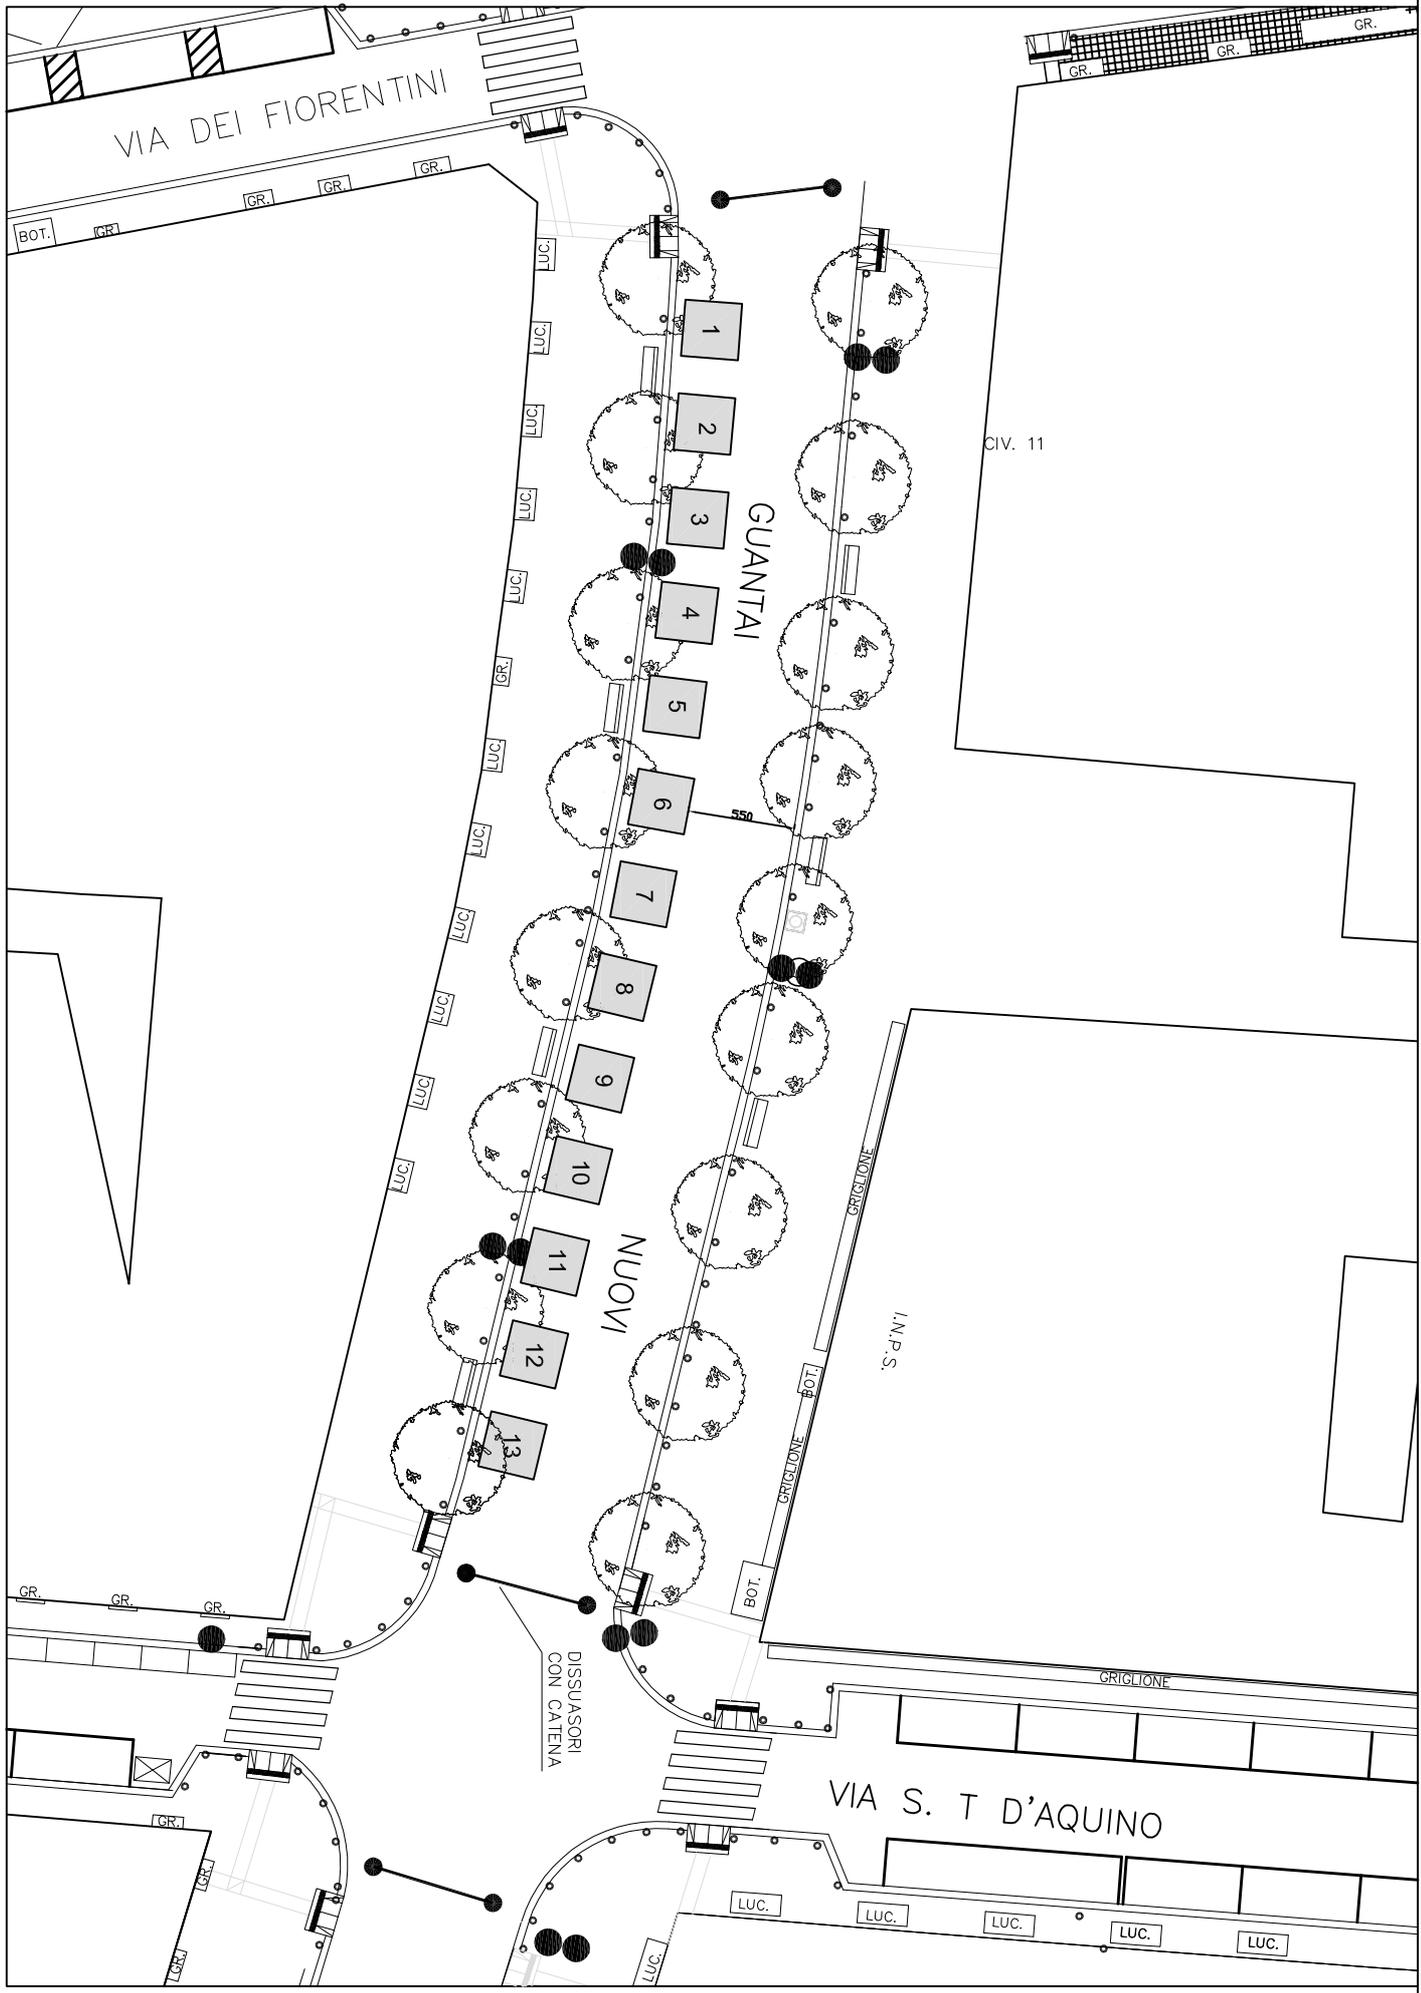


Spazi di vendita n. 10 per un totale di 90 mq

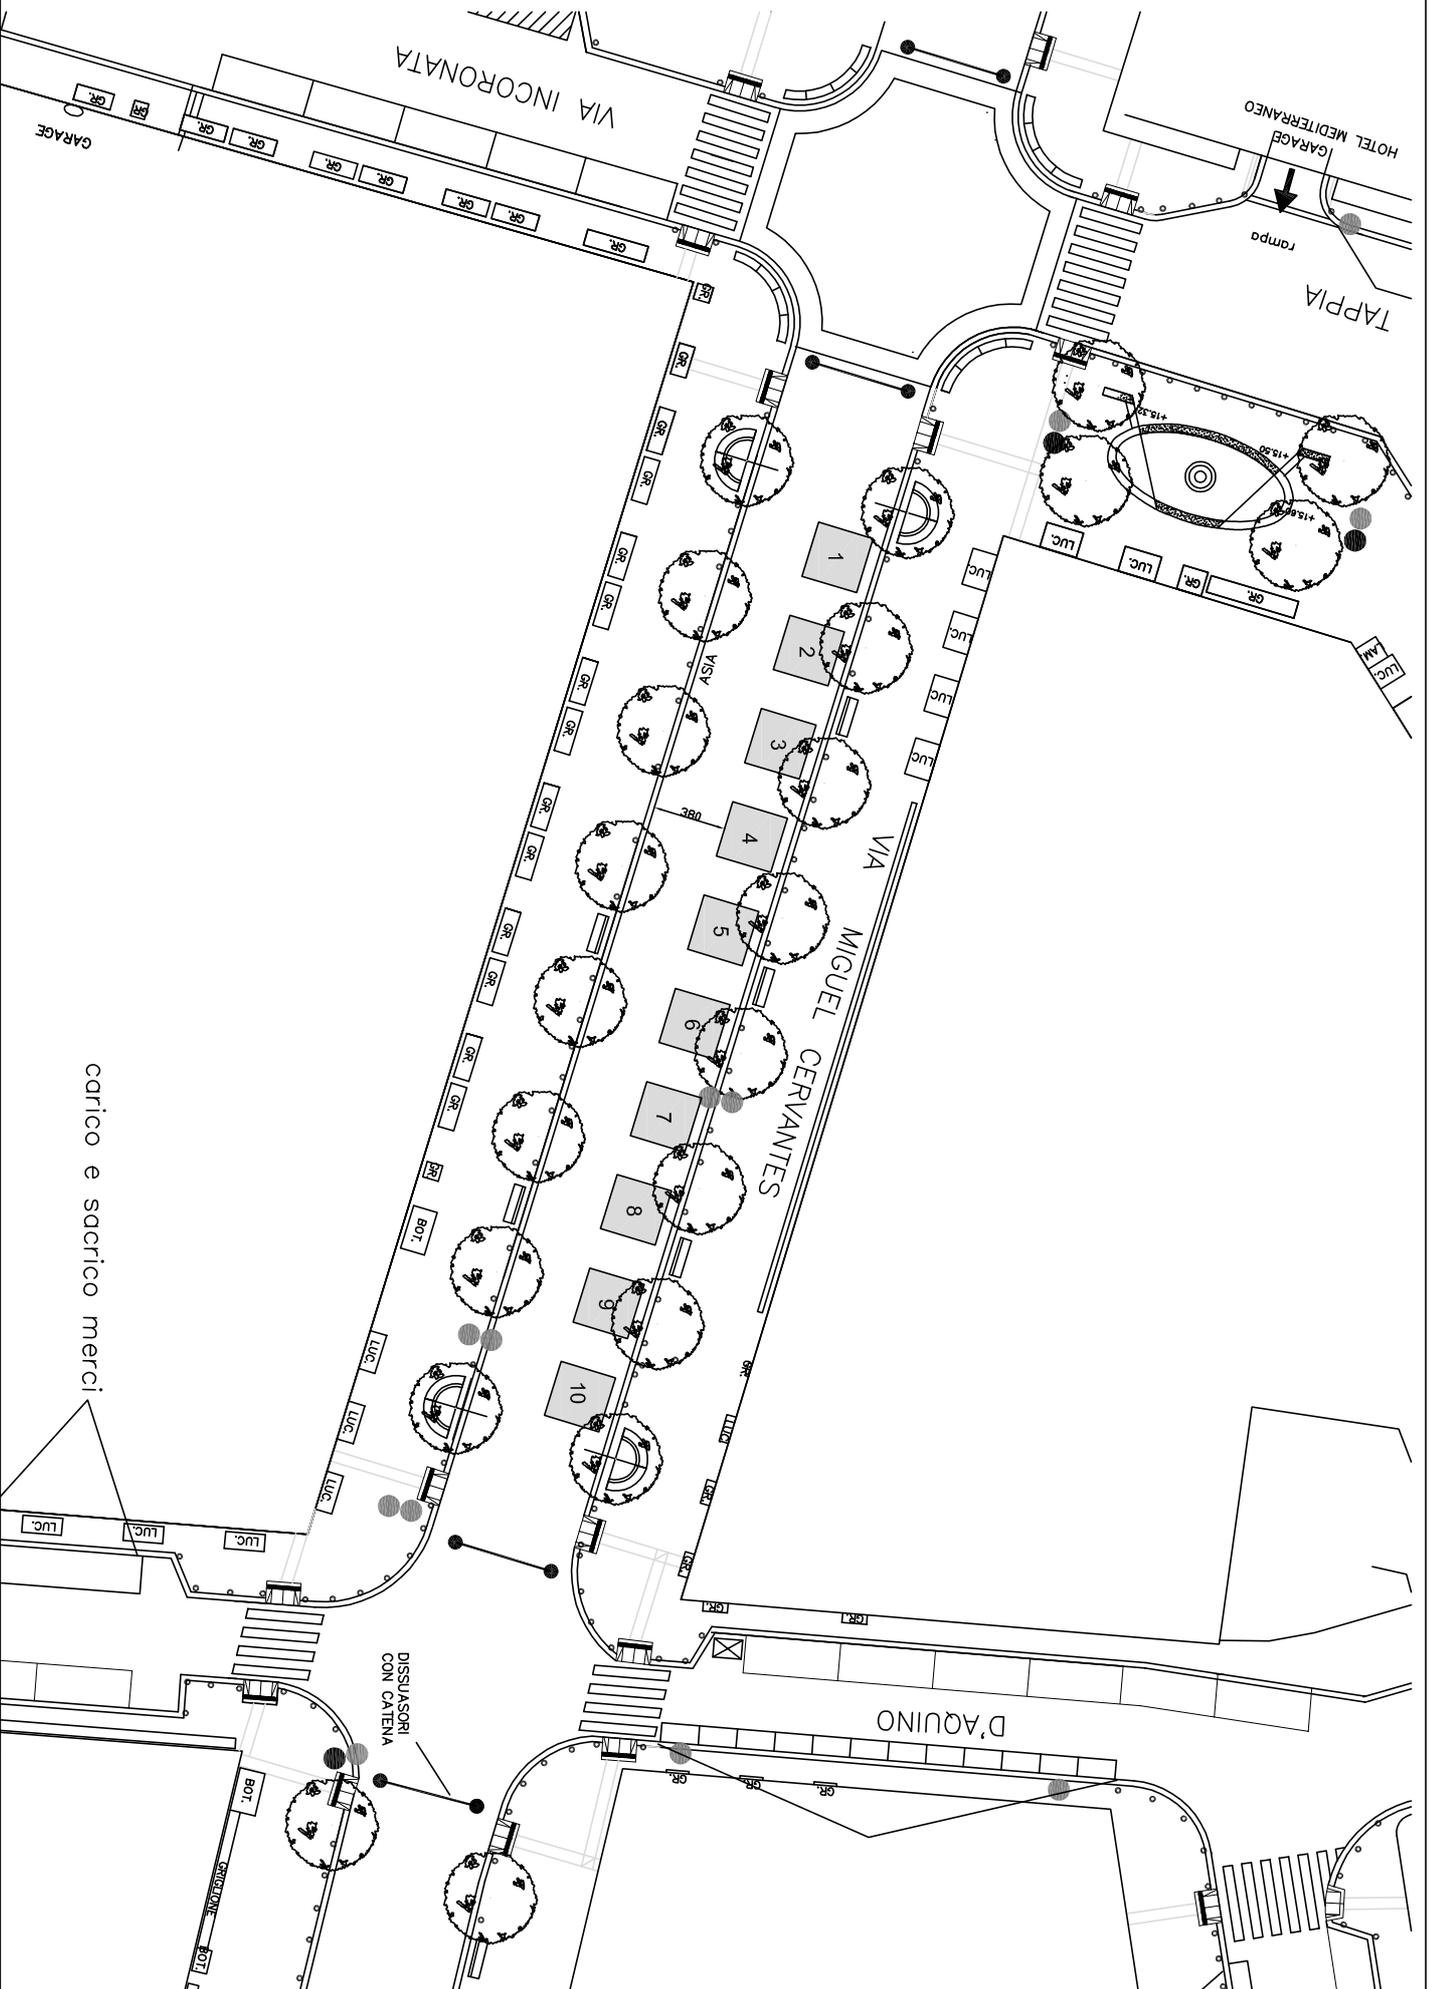


scala 1: 400

Posteggi n. 6, con gazebo dim. 2 x 2 mq, per un totale di 24 mq

scala 1: 250

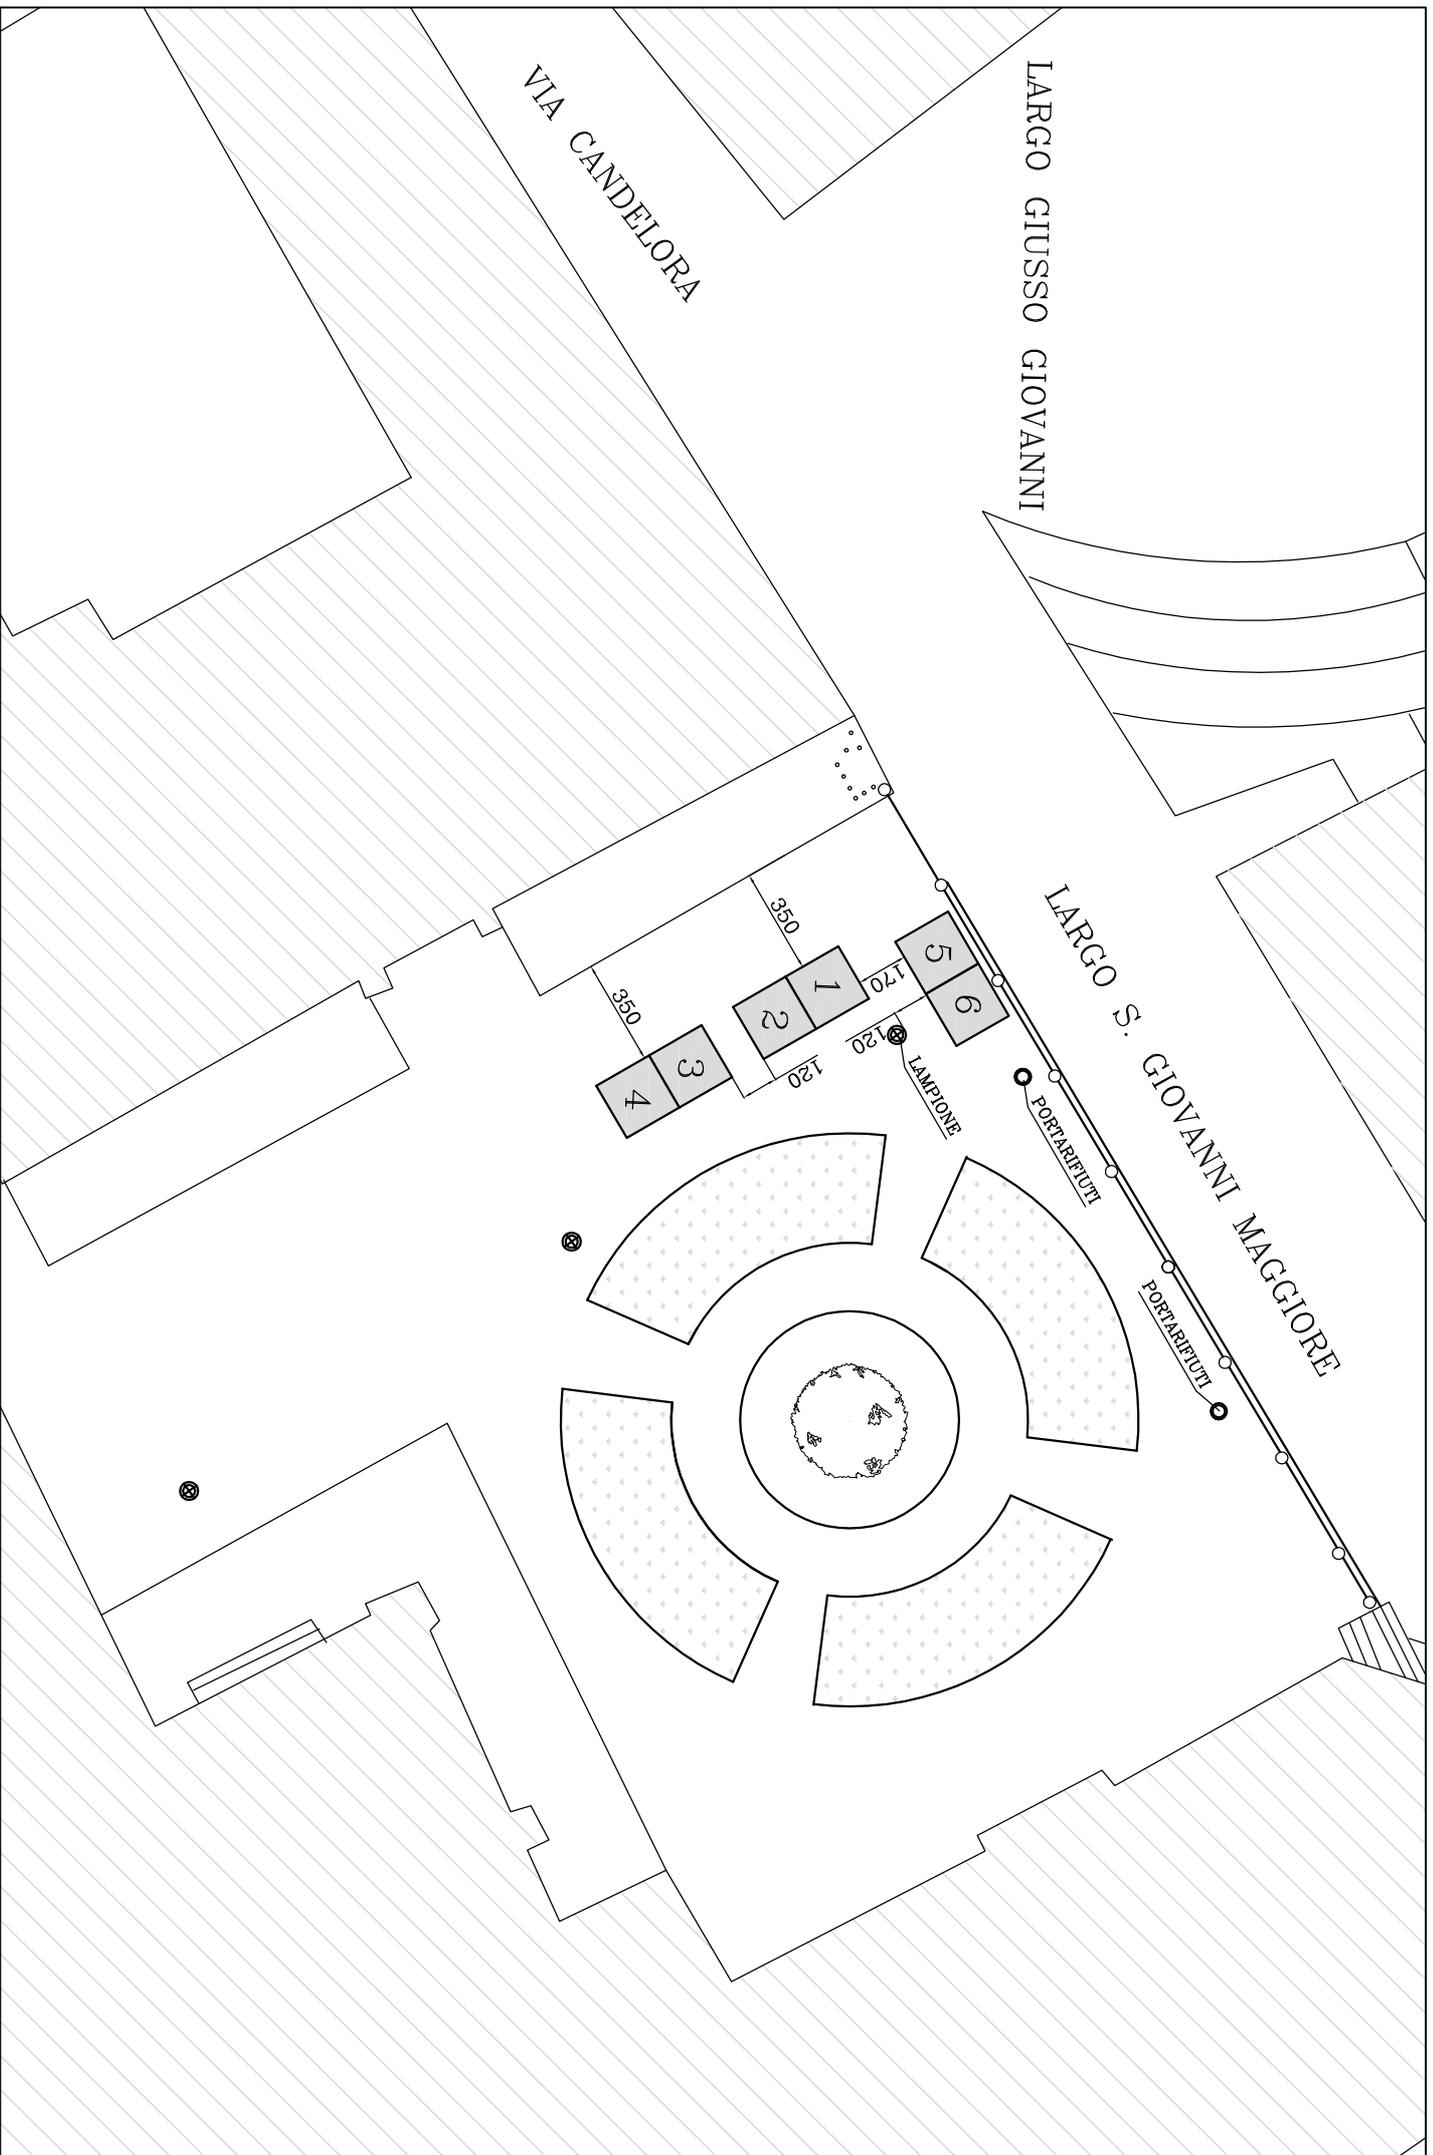

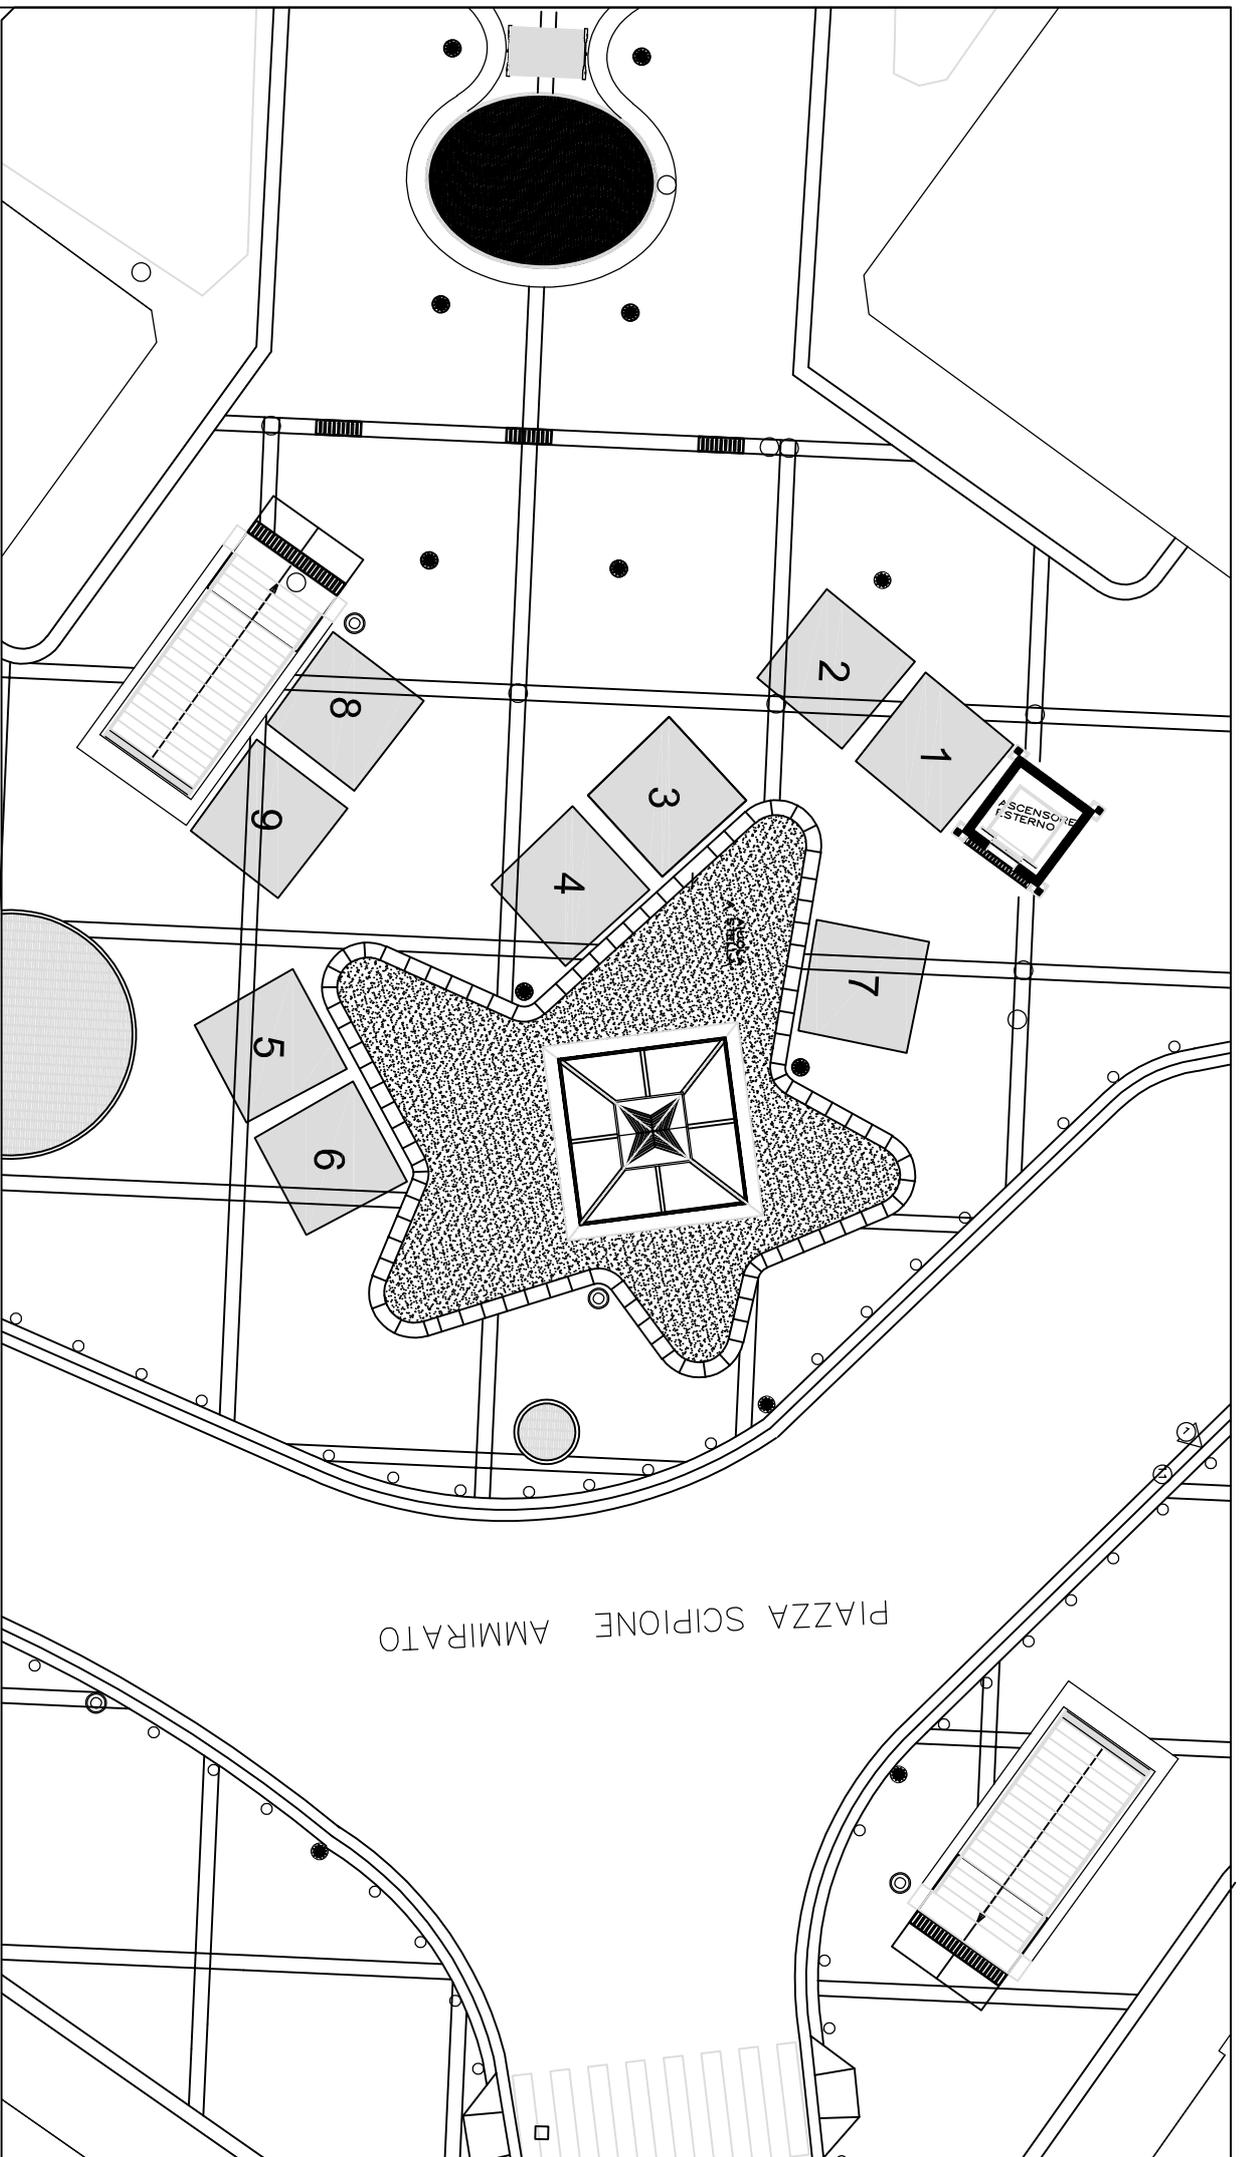



Posteggi n. 9, con gazebo dim. 3.00 x 3.00 mq, per un totale di 81.00 mq

scala 1: 200

Posteggi n. 6, dim. 2 x 2 mq, per un totale di 24 mq


scala 1:500

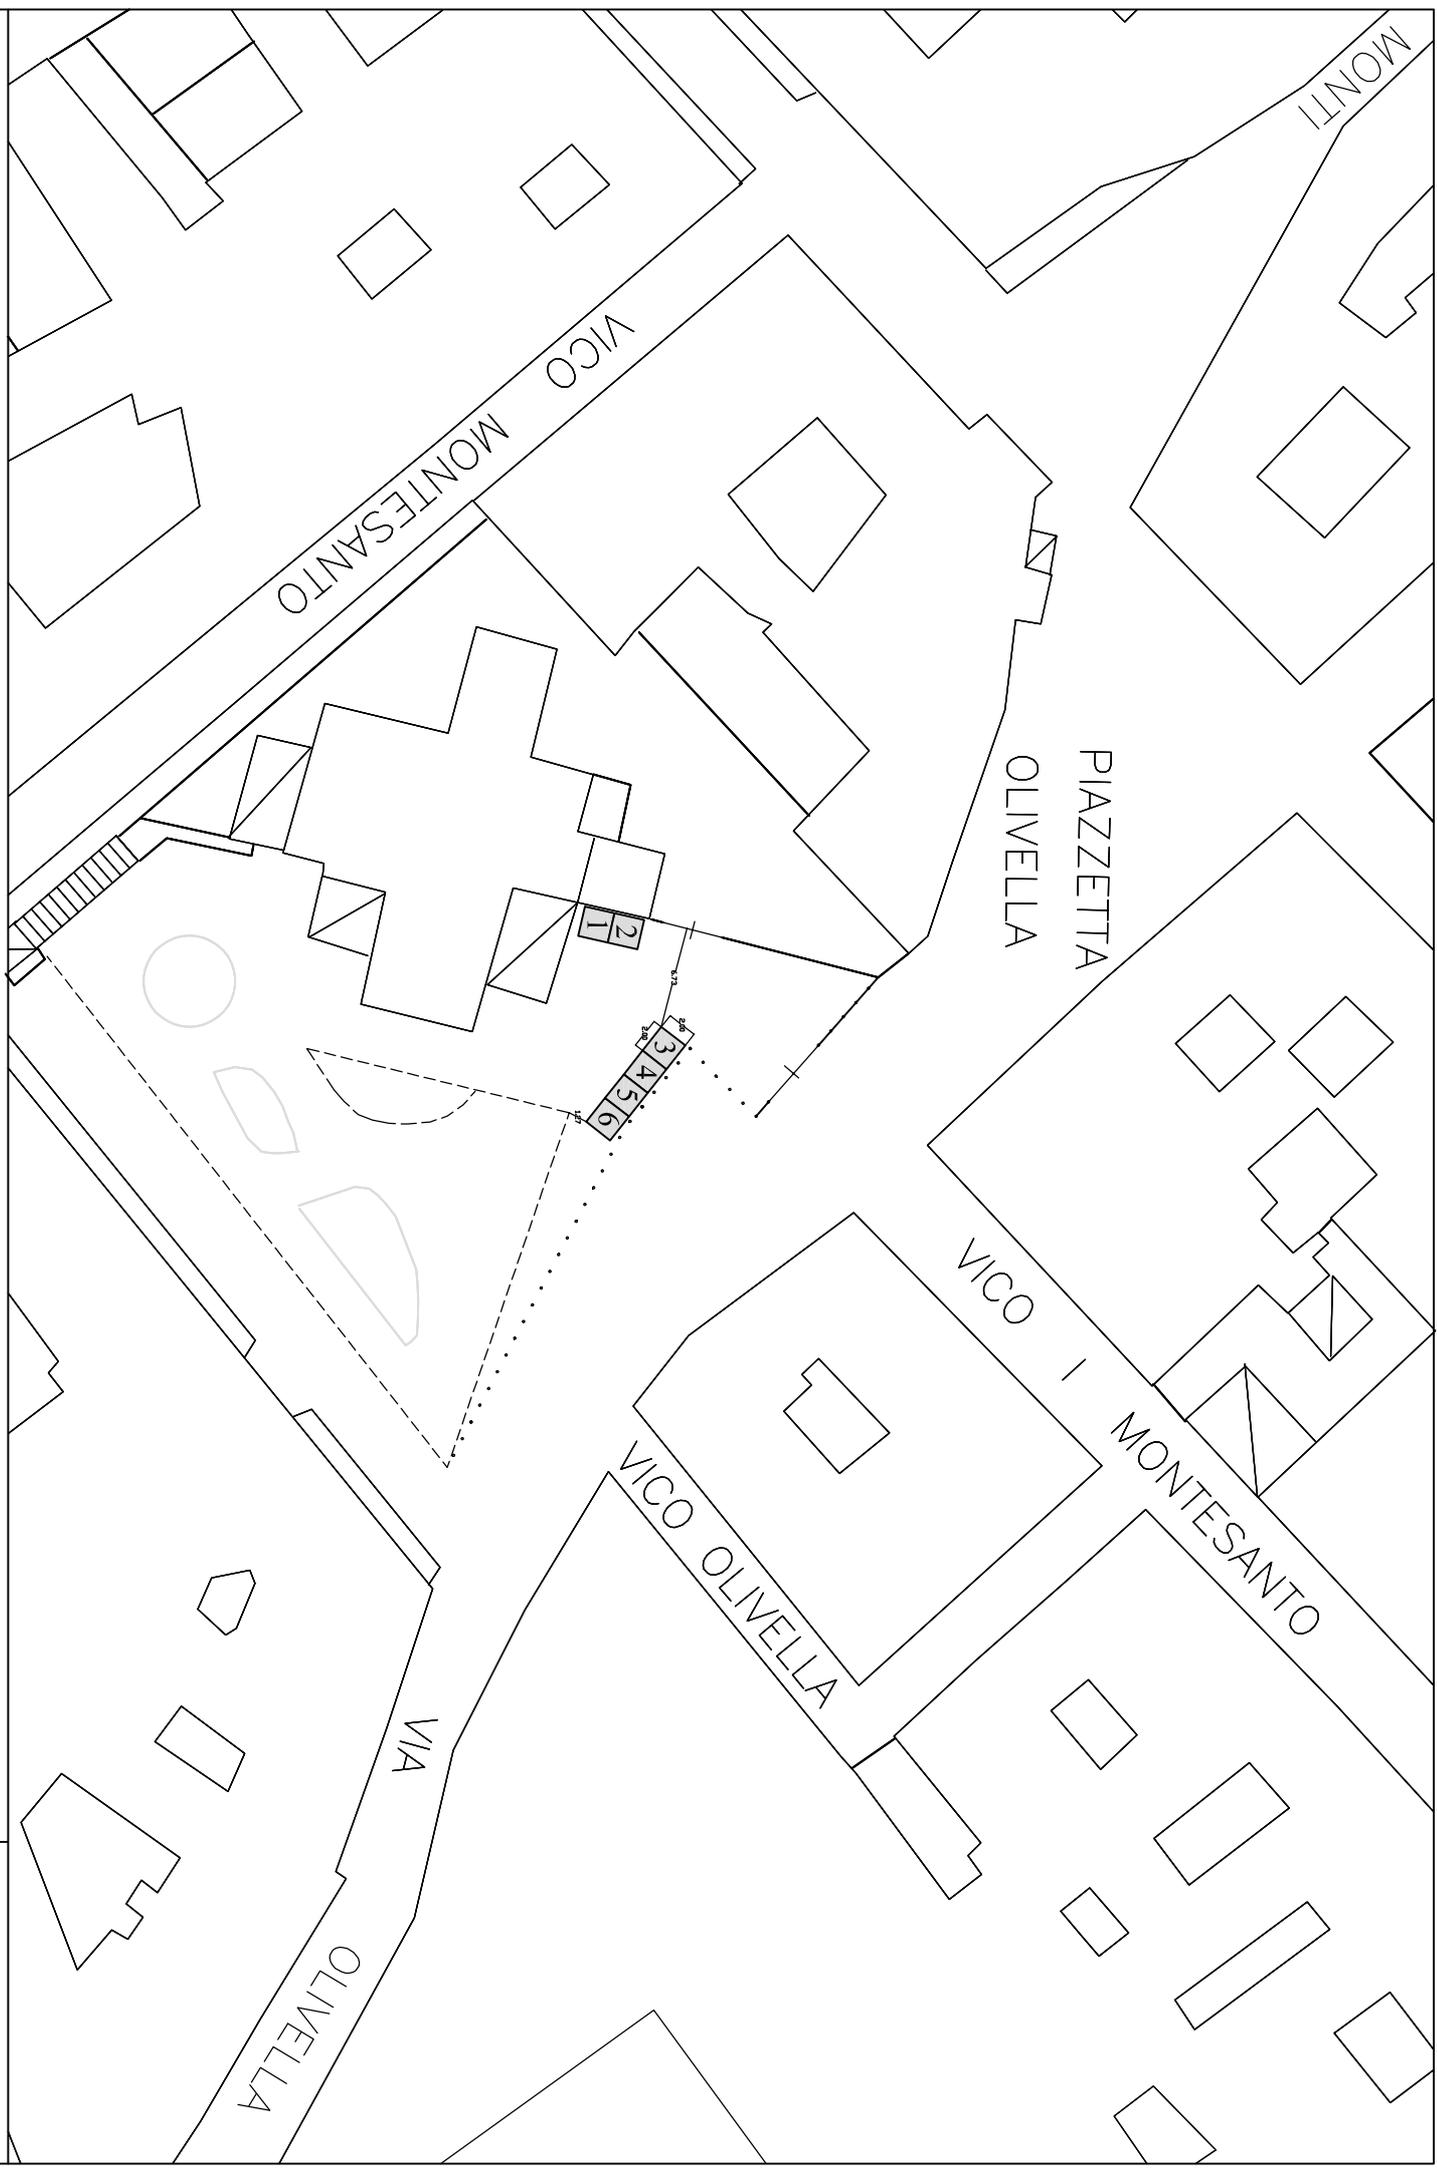

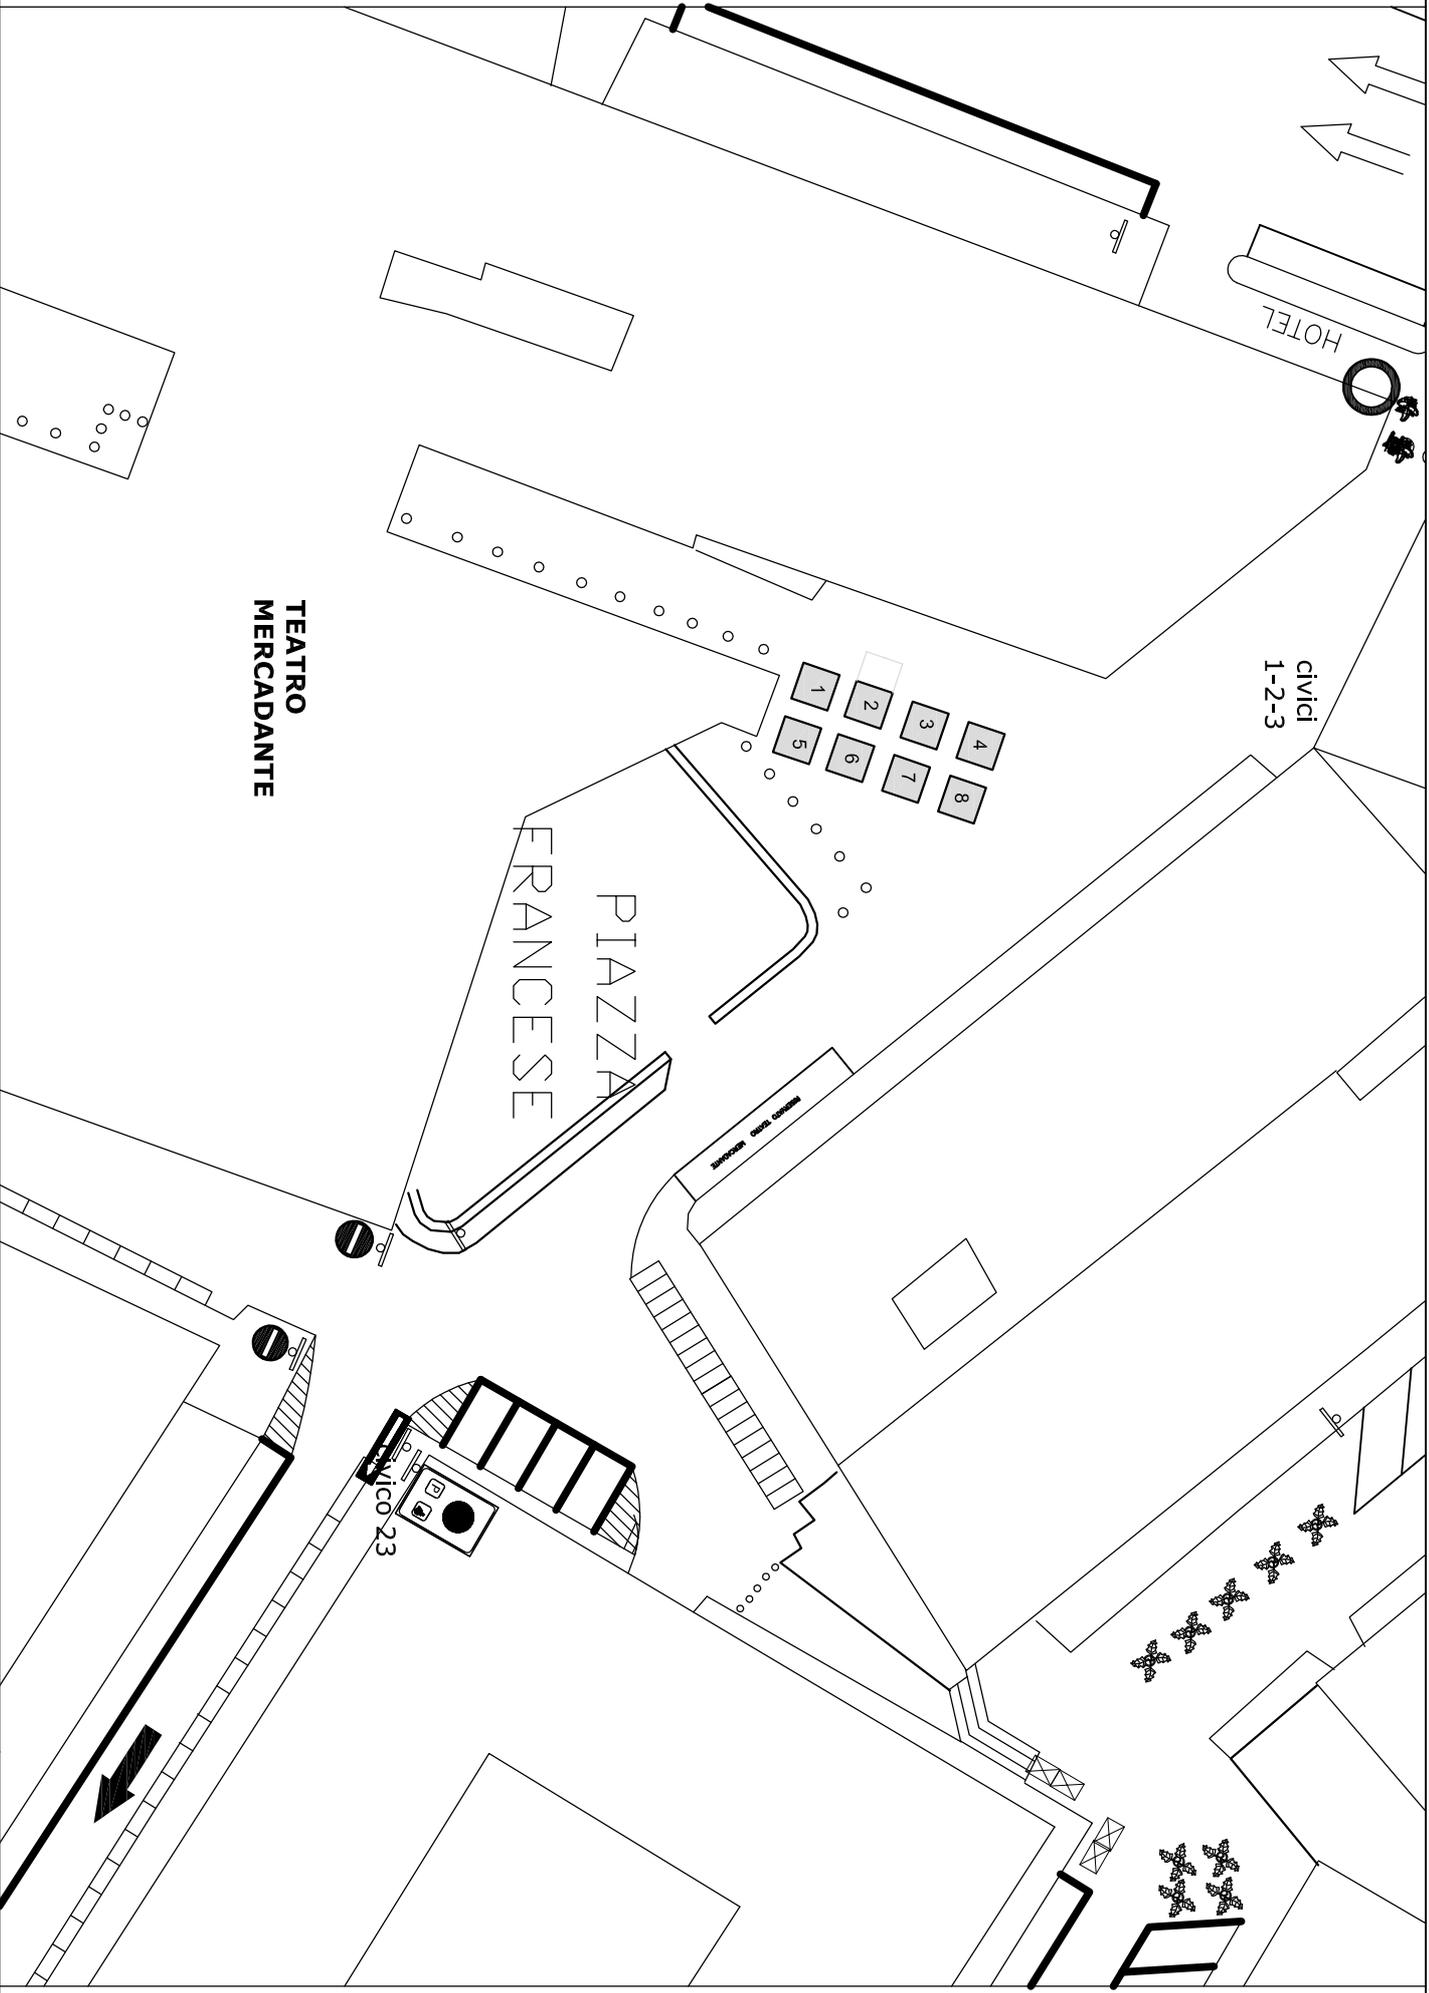

Posteggi n. 8, con gazebo dim. 2 x 2 mq, per un totale di 32 mq

scala 1: 500

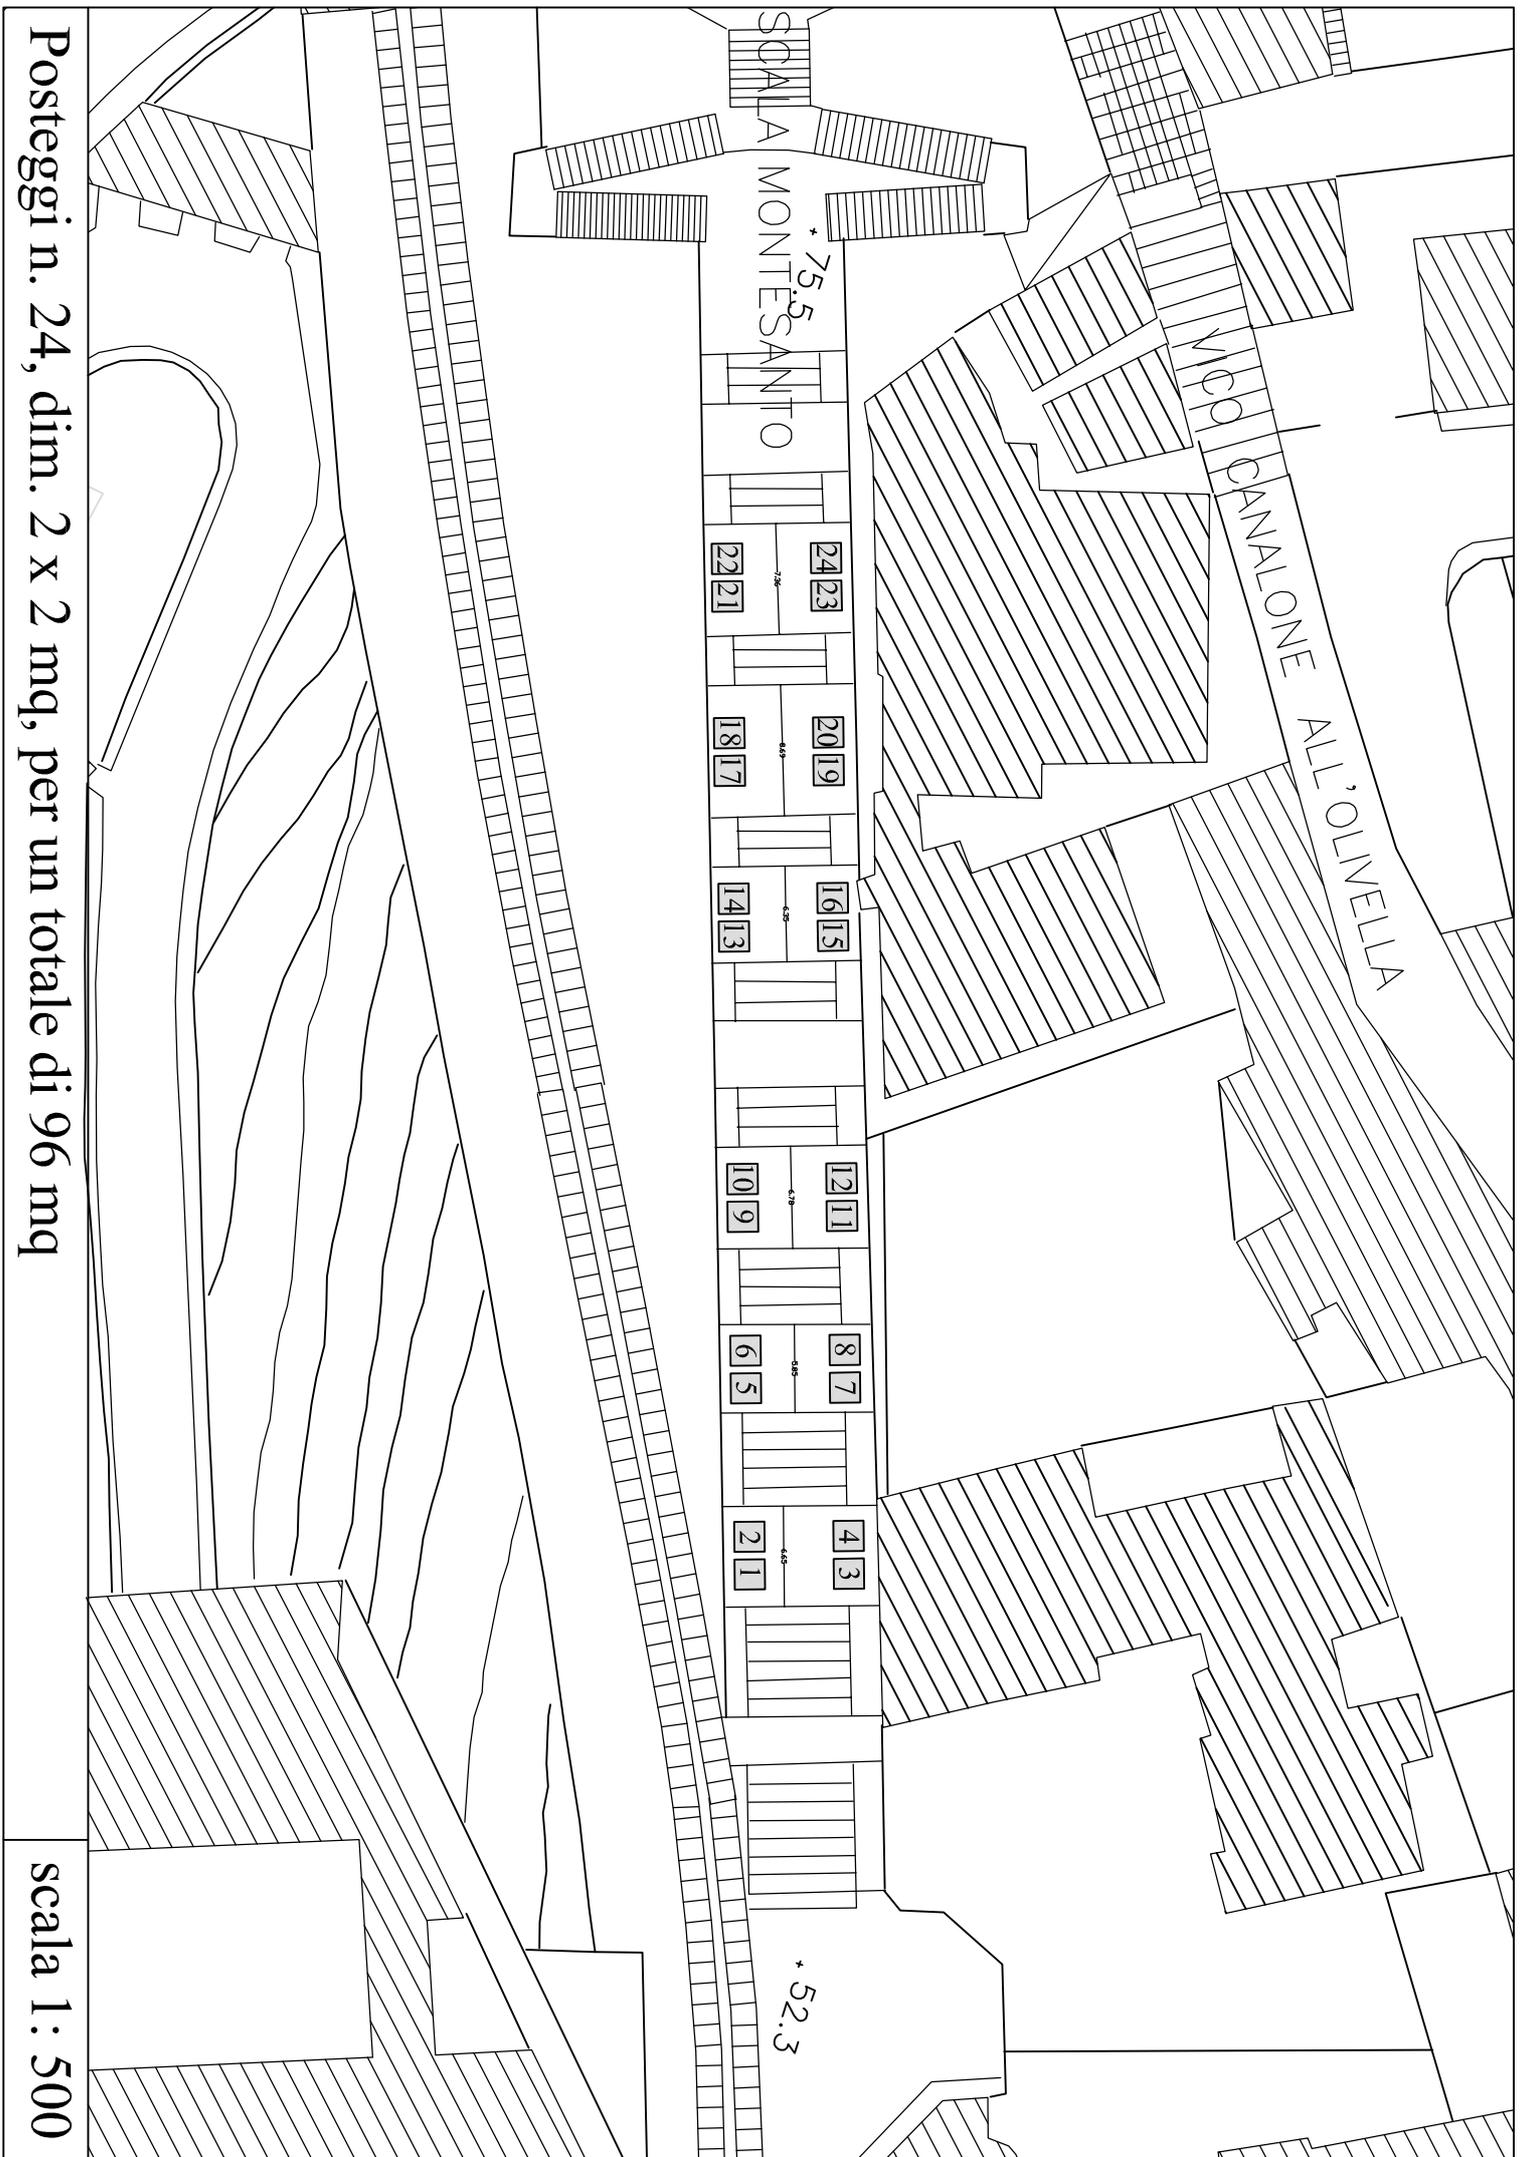


Posteggi n. 24, dim. 2 x 2 mq, per un totale di 96 mq

scala 1: 500

Posteggi n. 10, con gazebo dim. 2 x 2 mq, per un totale di 40 mq

scala 1 : 400



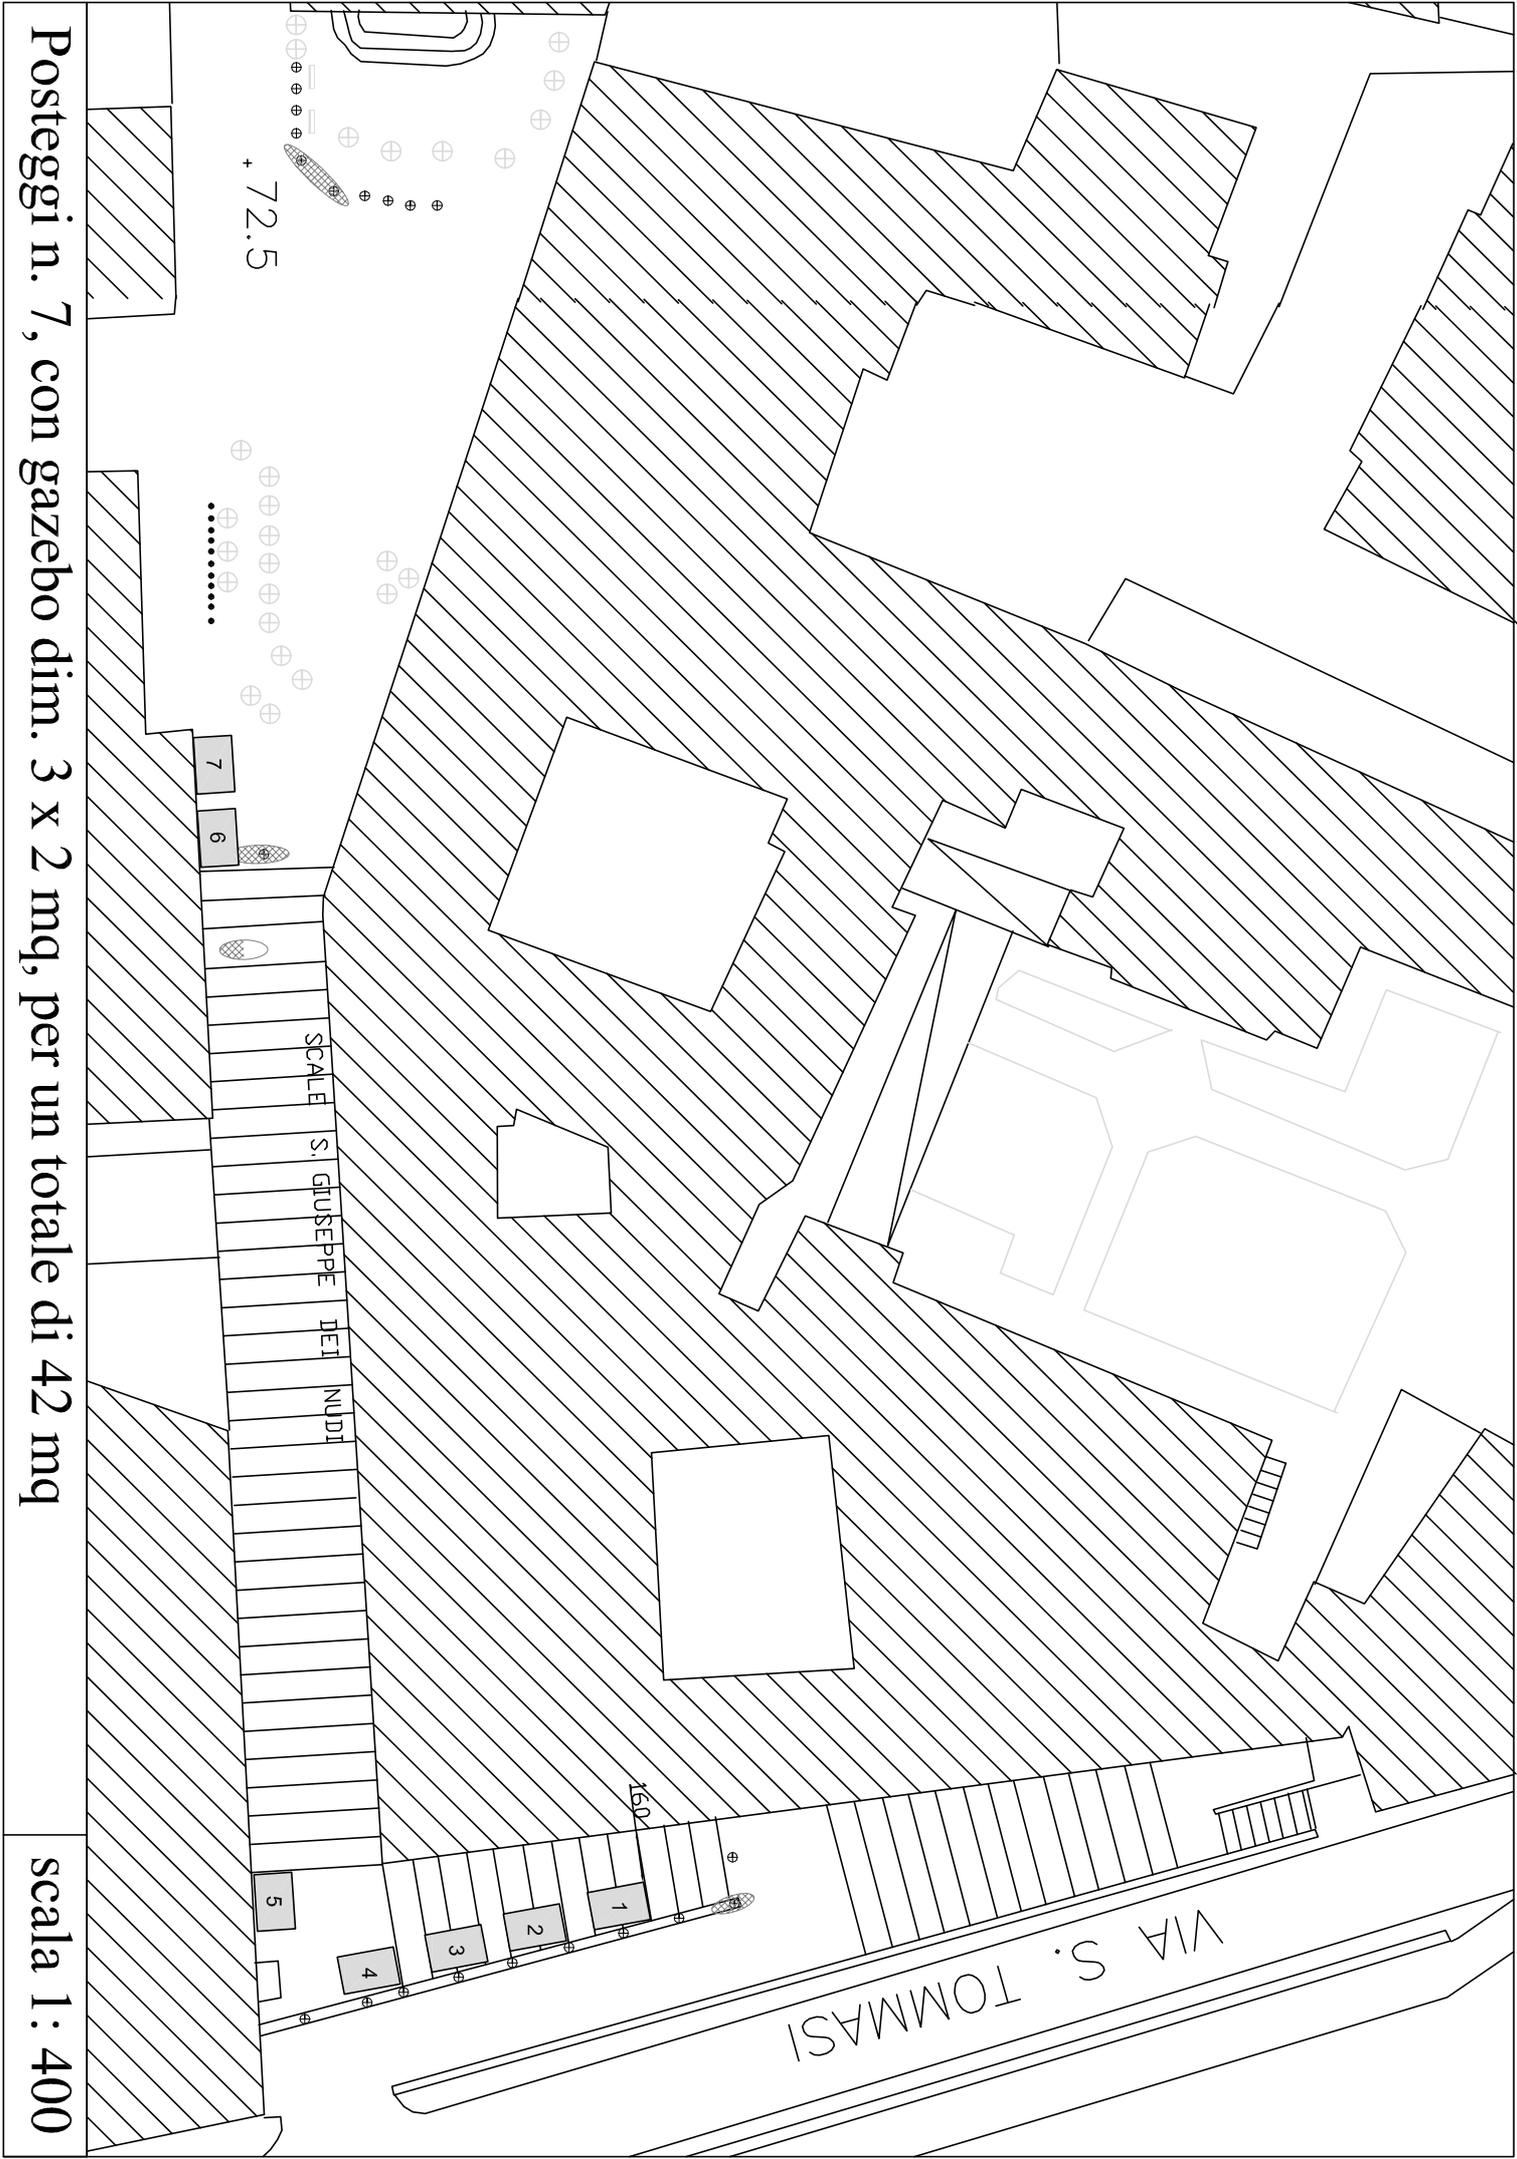


Posteggi n. 7, con gazebo dim. 3 x 2 mq, per un totale di 42 mq

scala 1: 400

Posteggi n. 6, con gazebo dim. 2.00 x 2.00 mq, per un totale di 24.00 mq

scala 1: 200

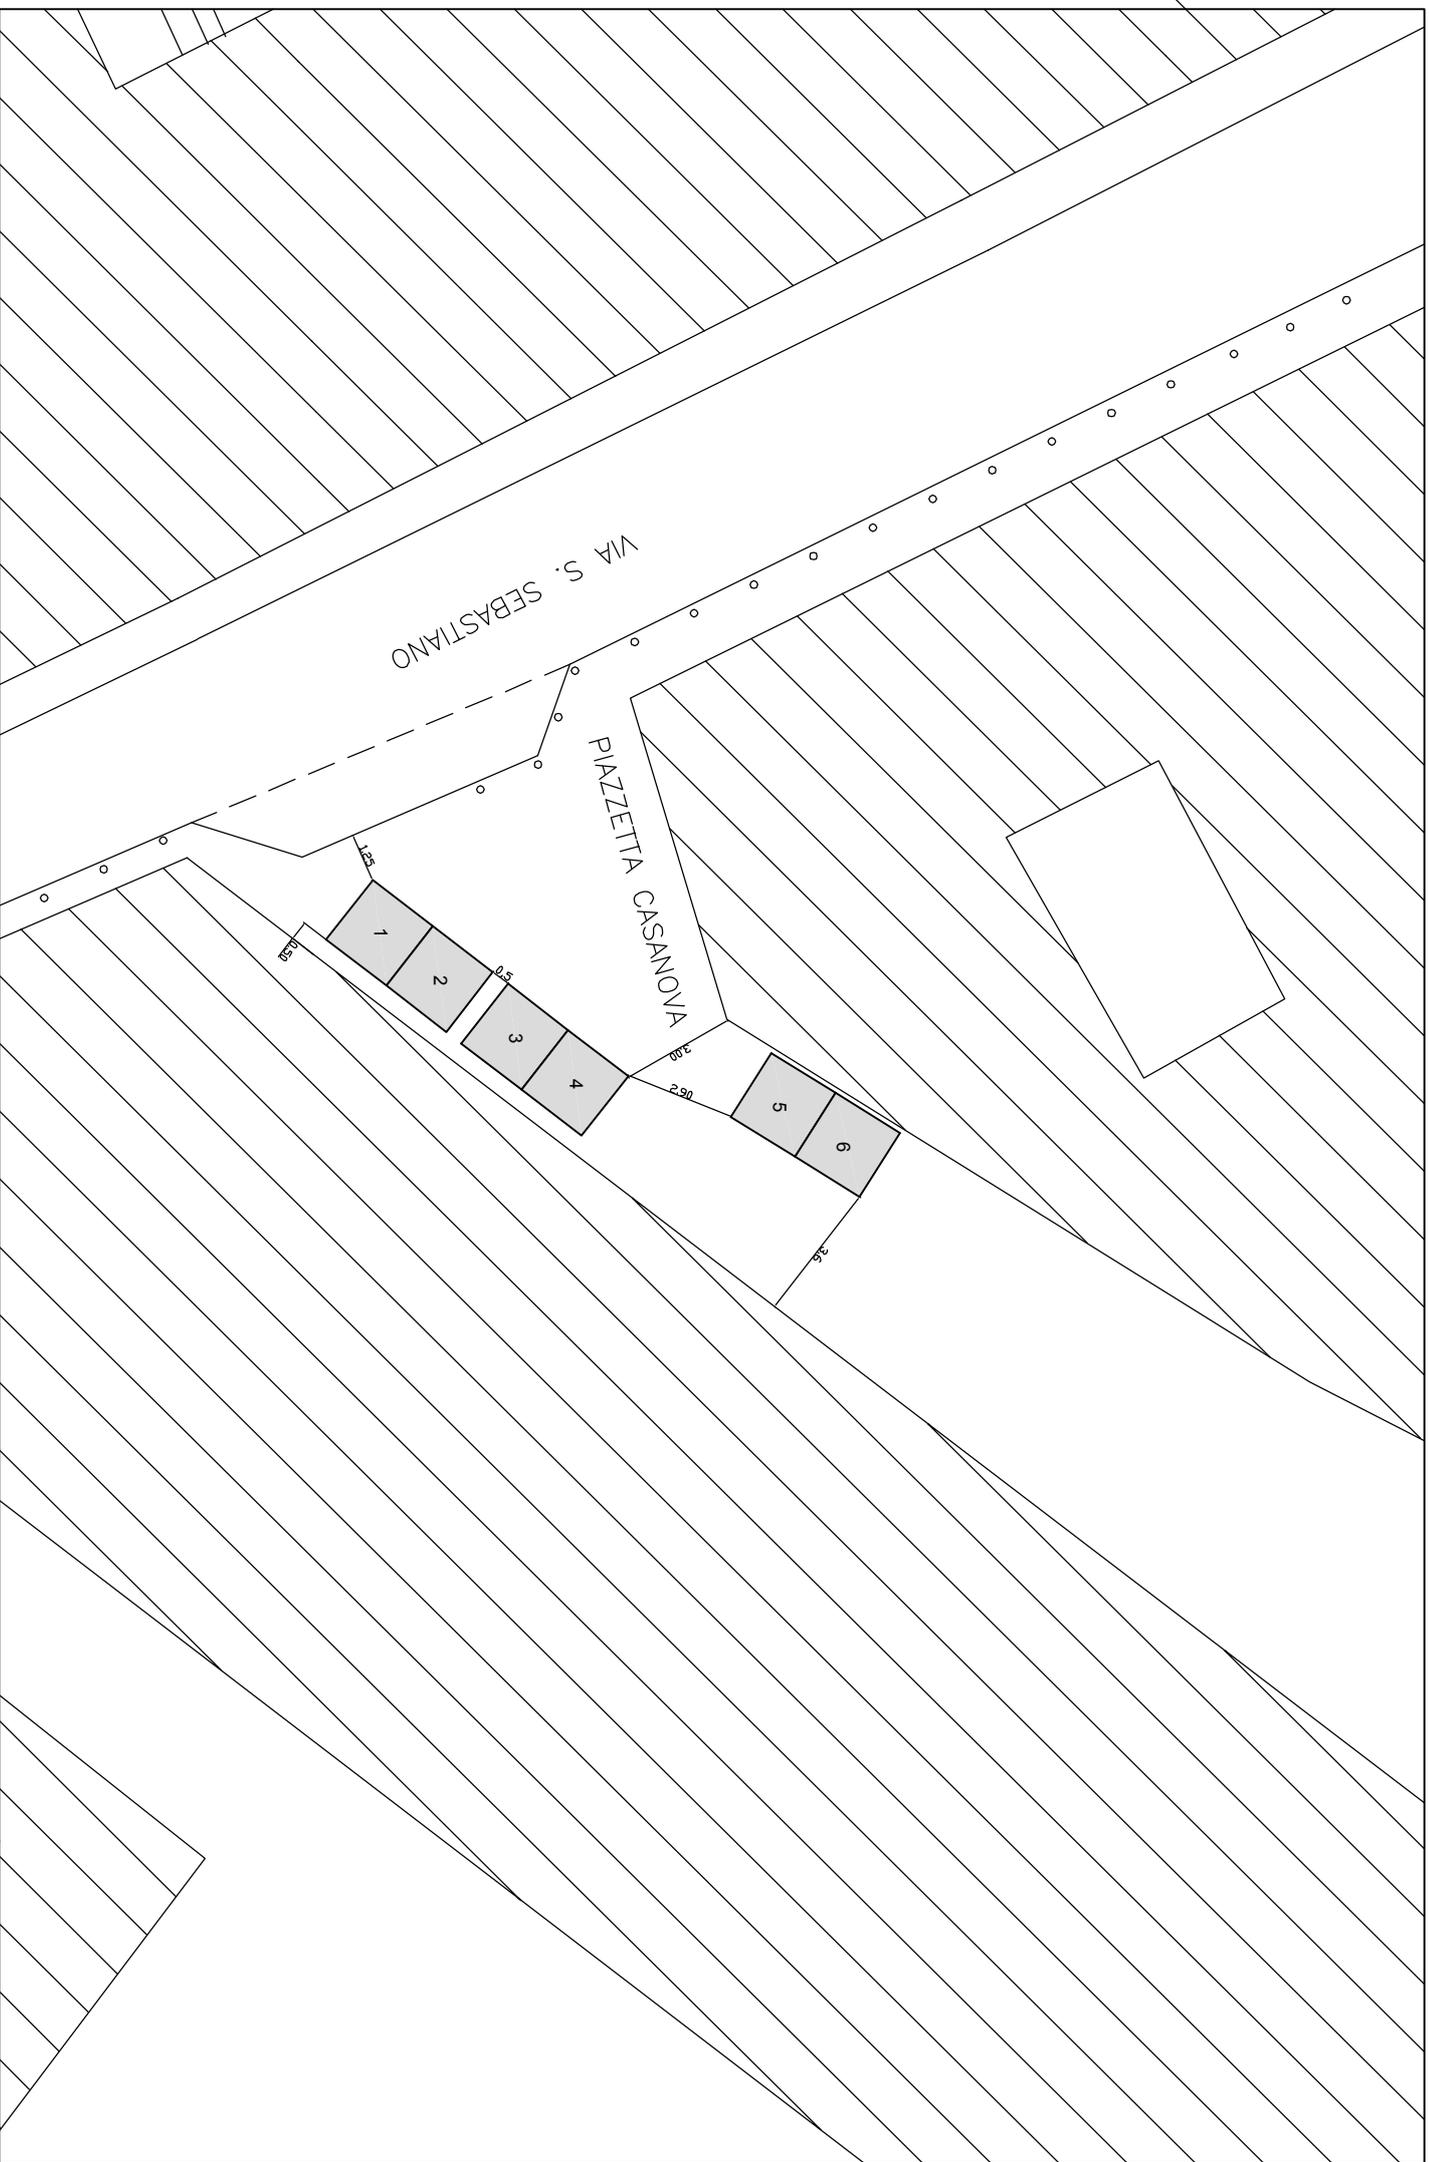

Via S. Aspreno

CAMERA DI COMMERCIO

Via degli Acquari



5237

FERMATATA BUS


C.so Umberto

Posteggi n. 16, dim. 2 x 2 mq, per un totale di 64 mq

scala 1 : 250

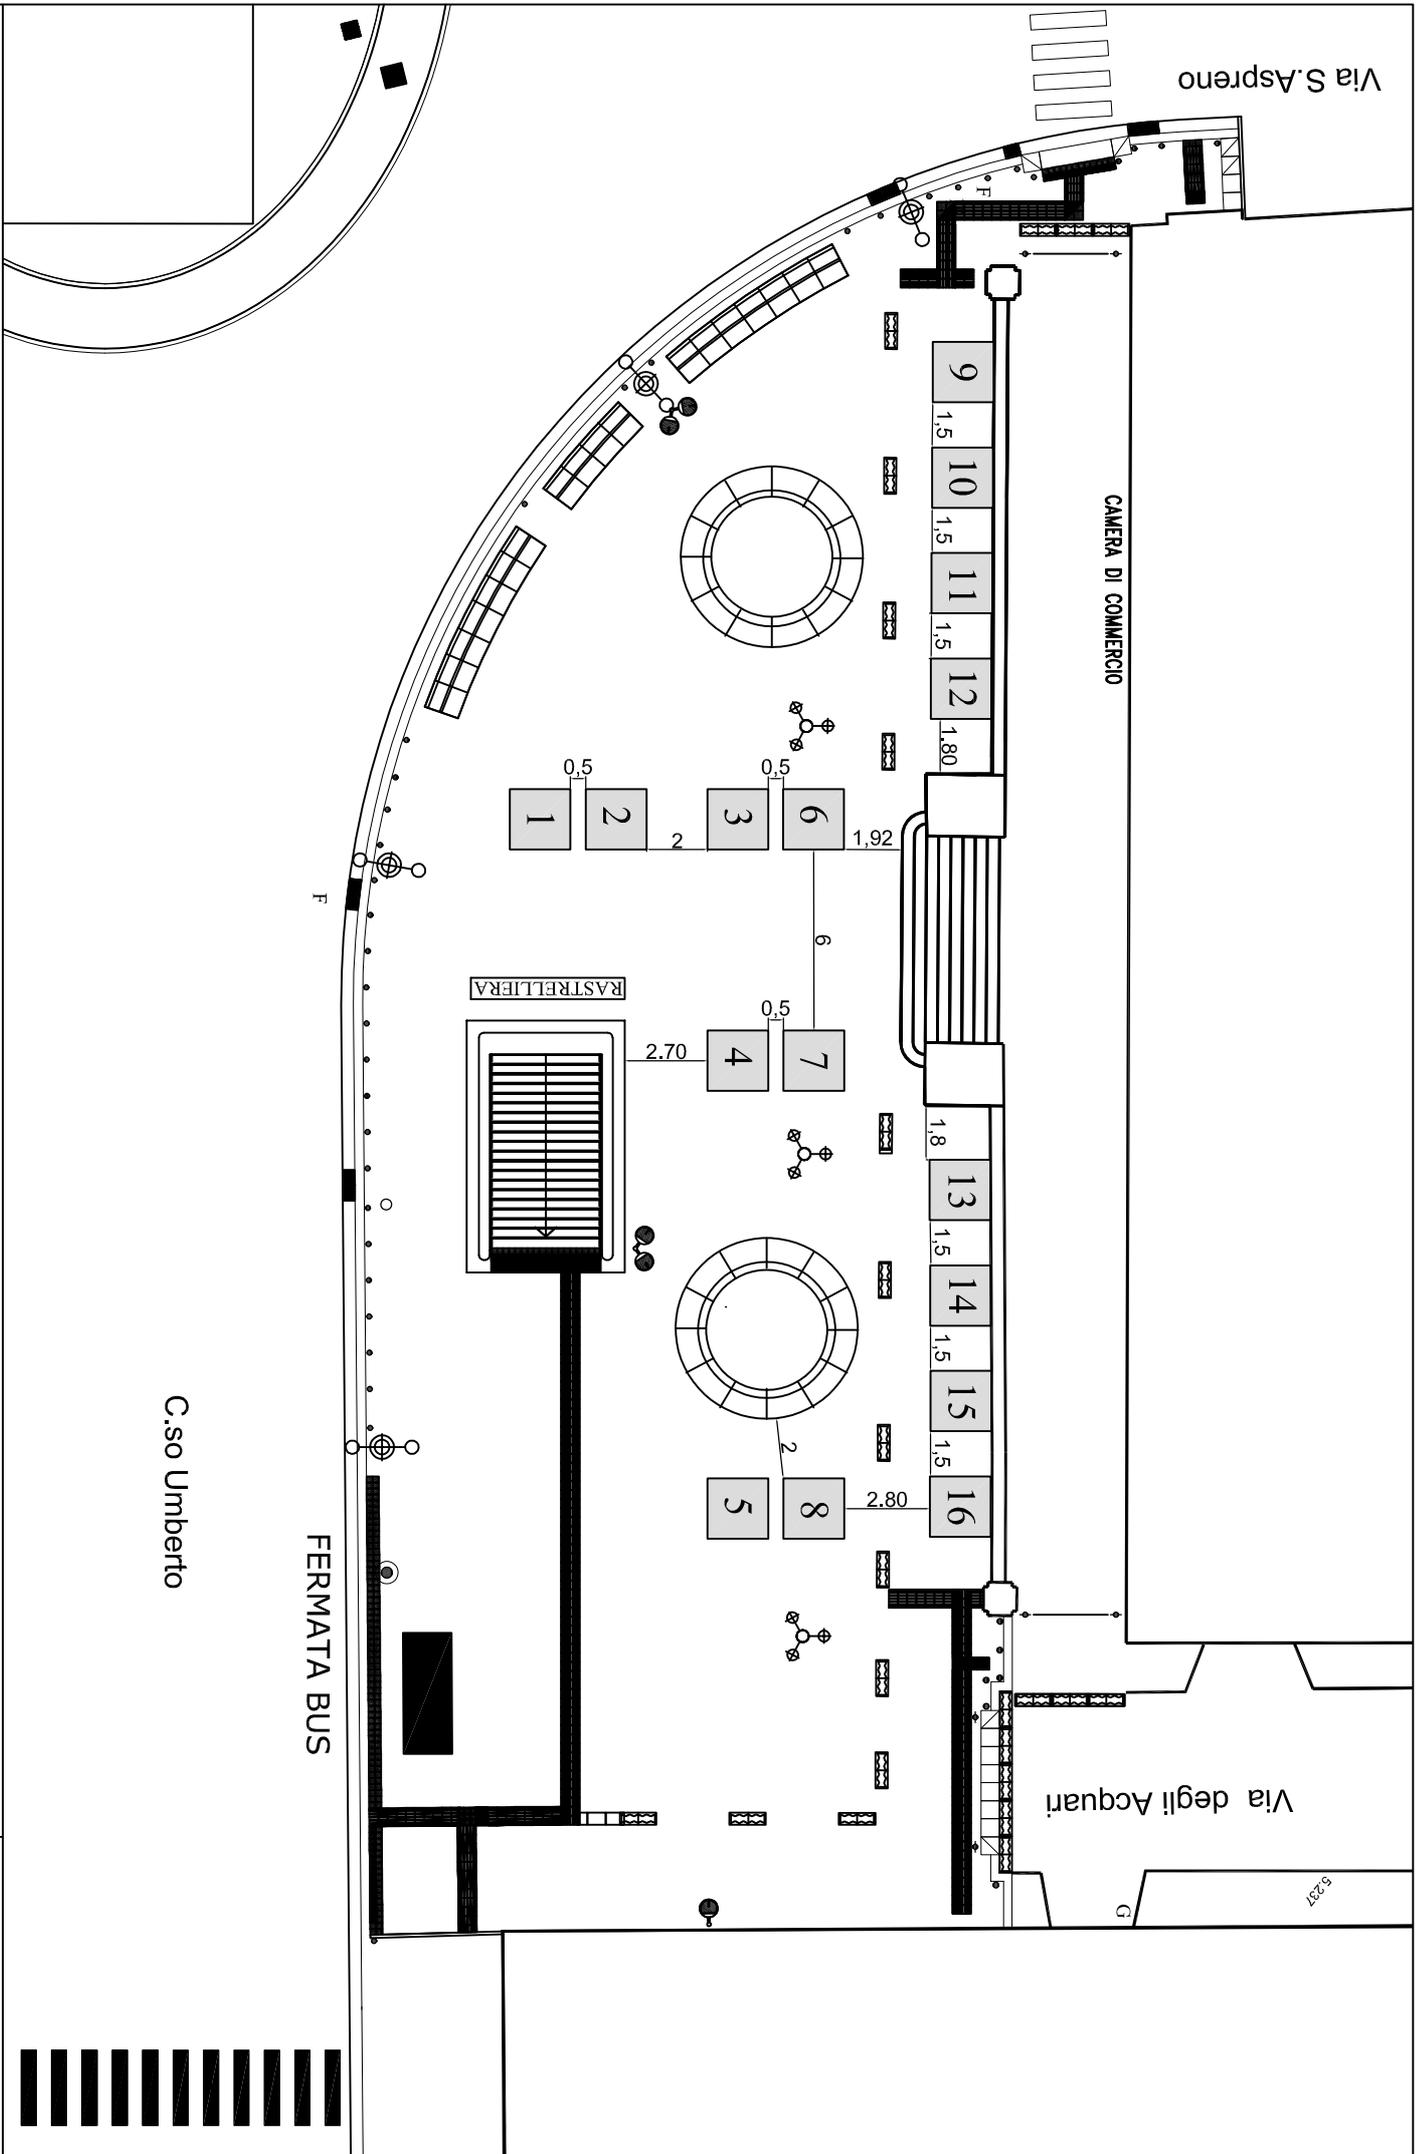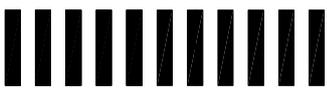


Largo Montecalvario

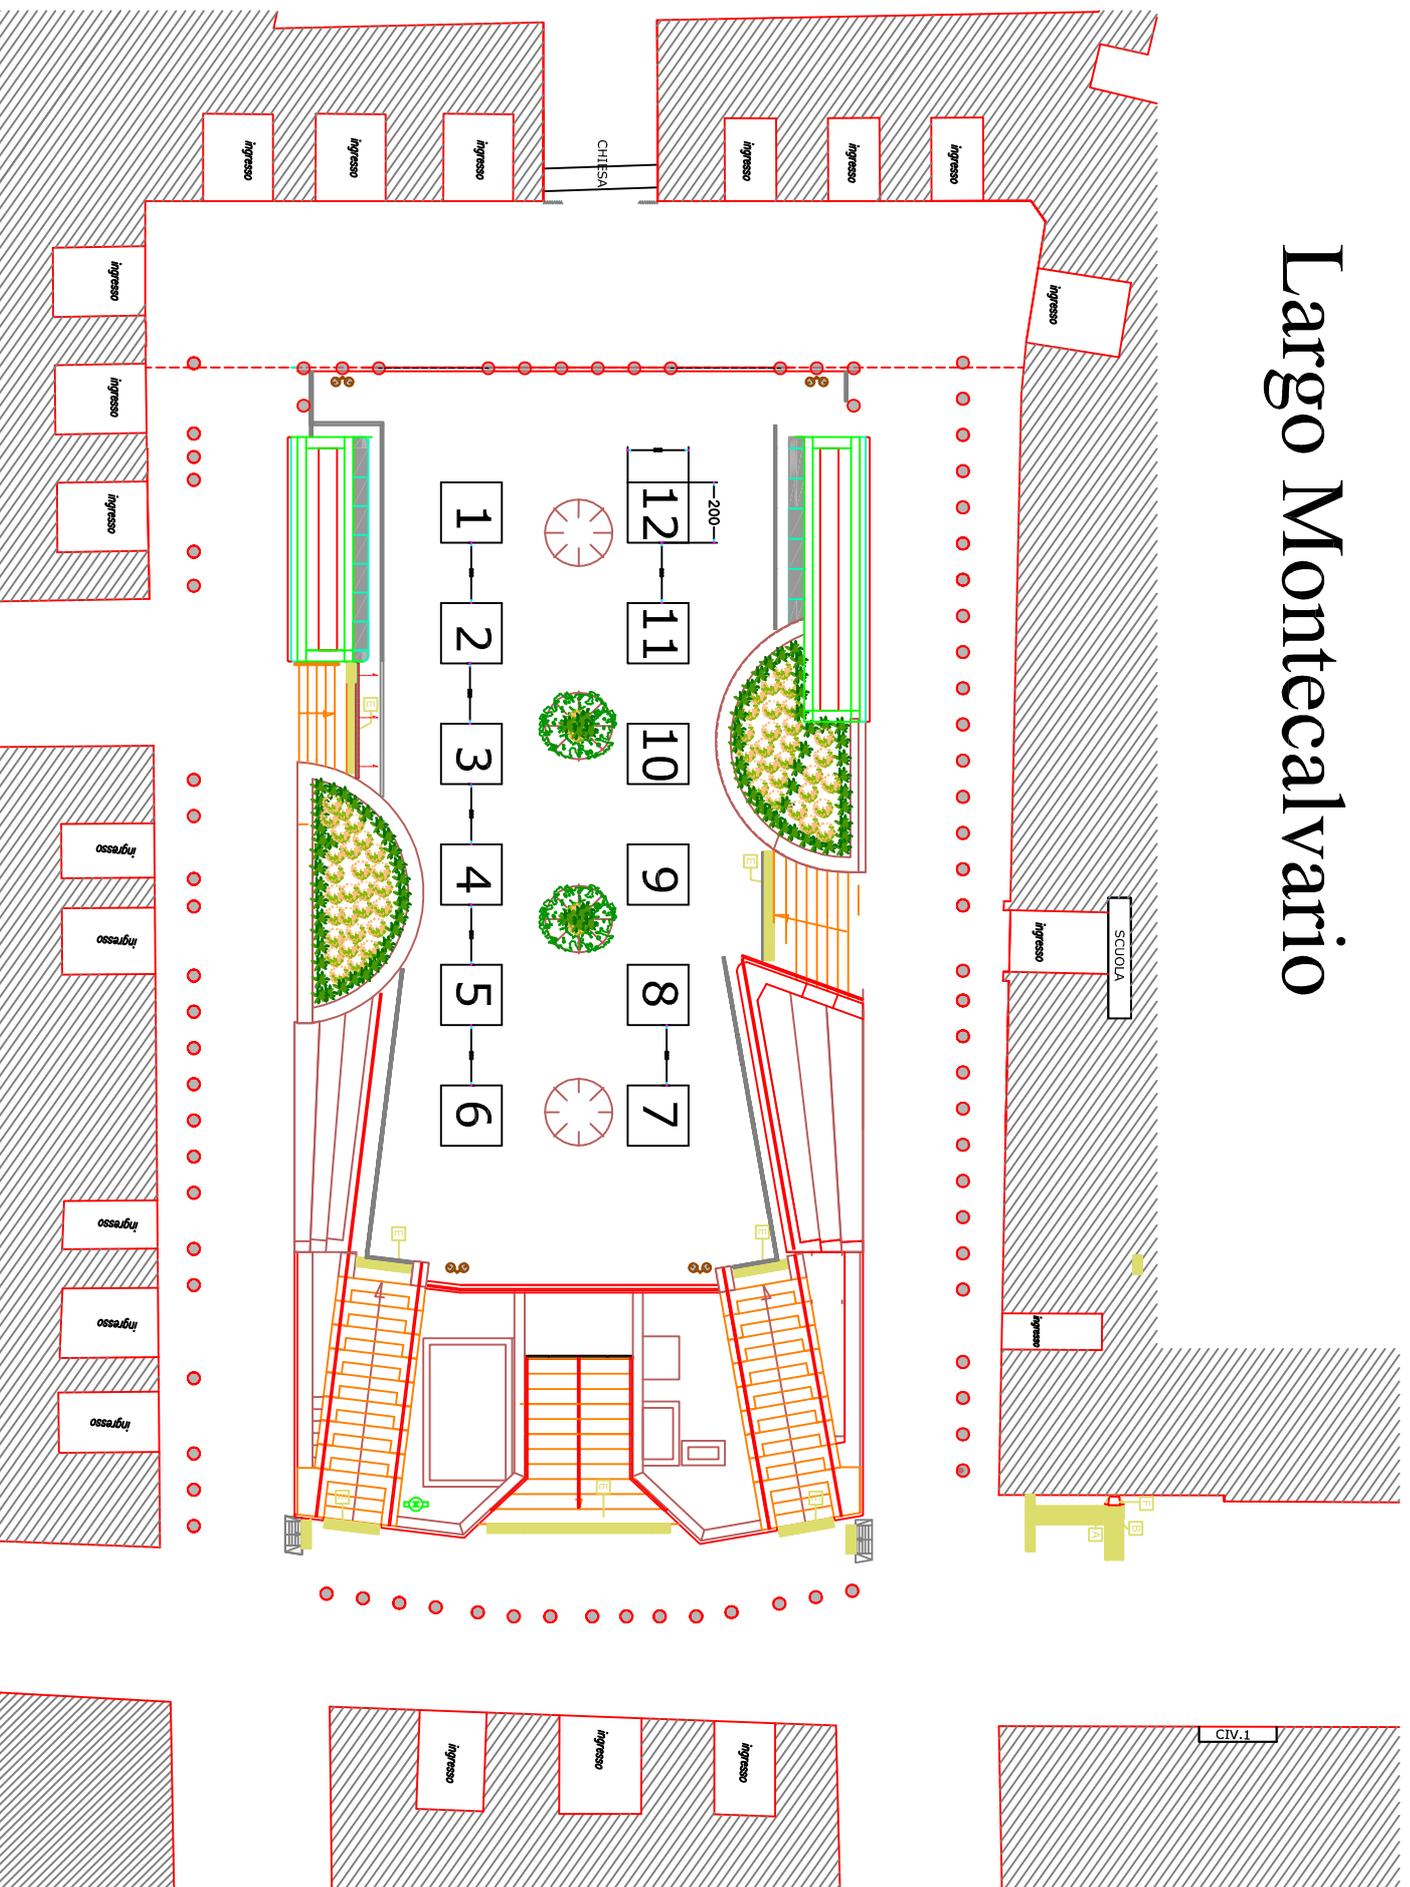


Posteggi n. 12, con gazebo dim. 2 x 2 mq, per un totale di 48 mq

scala 1 : 250

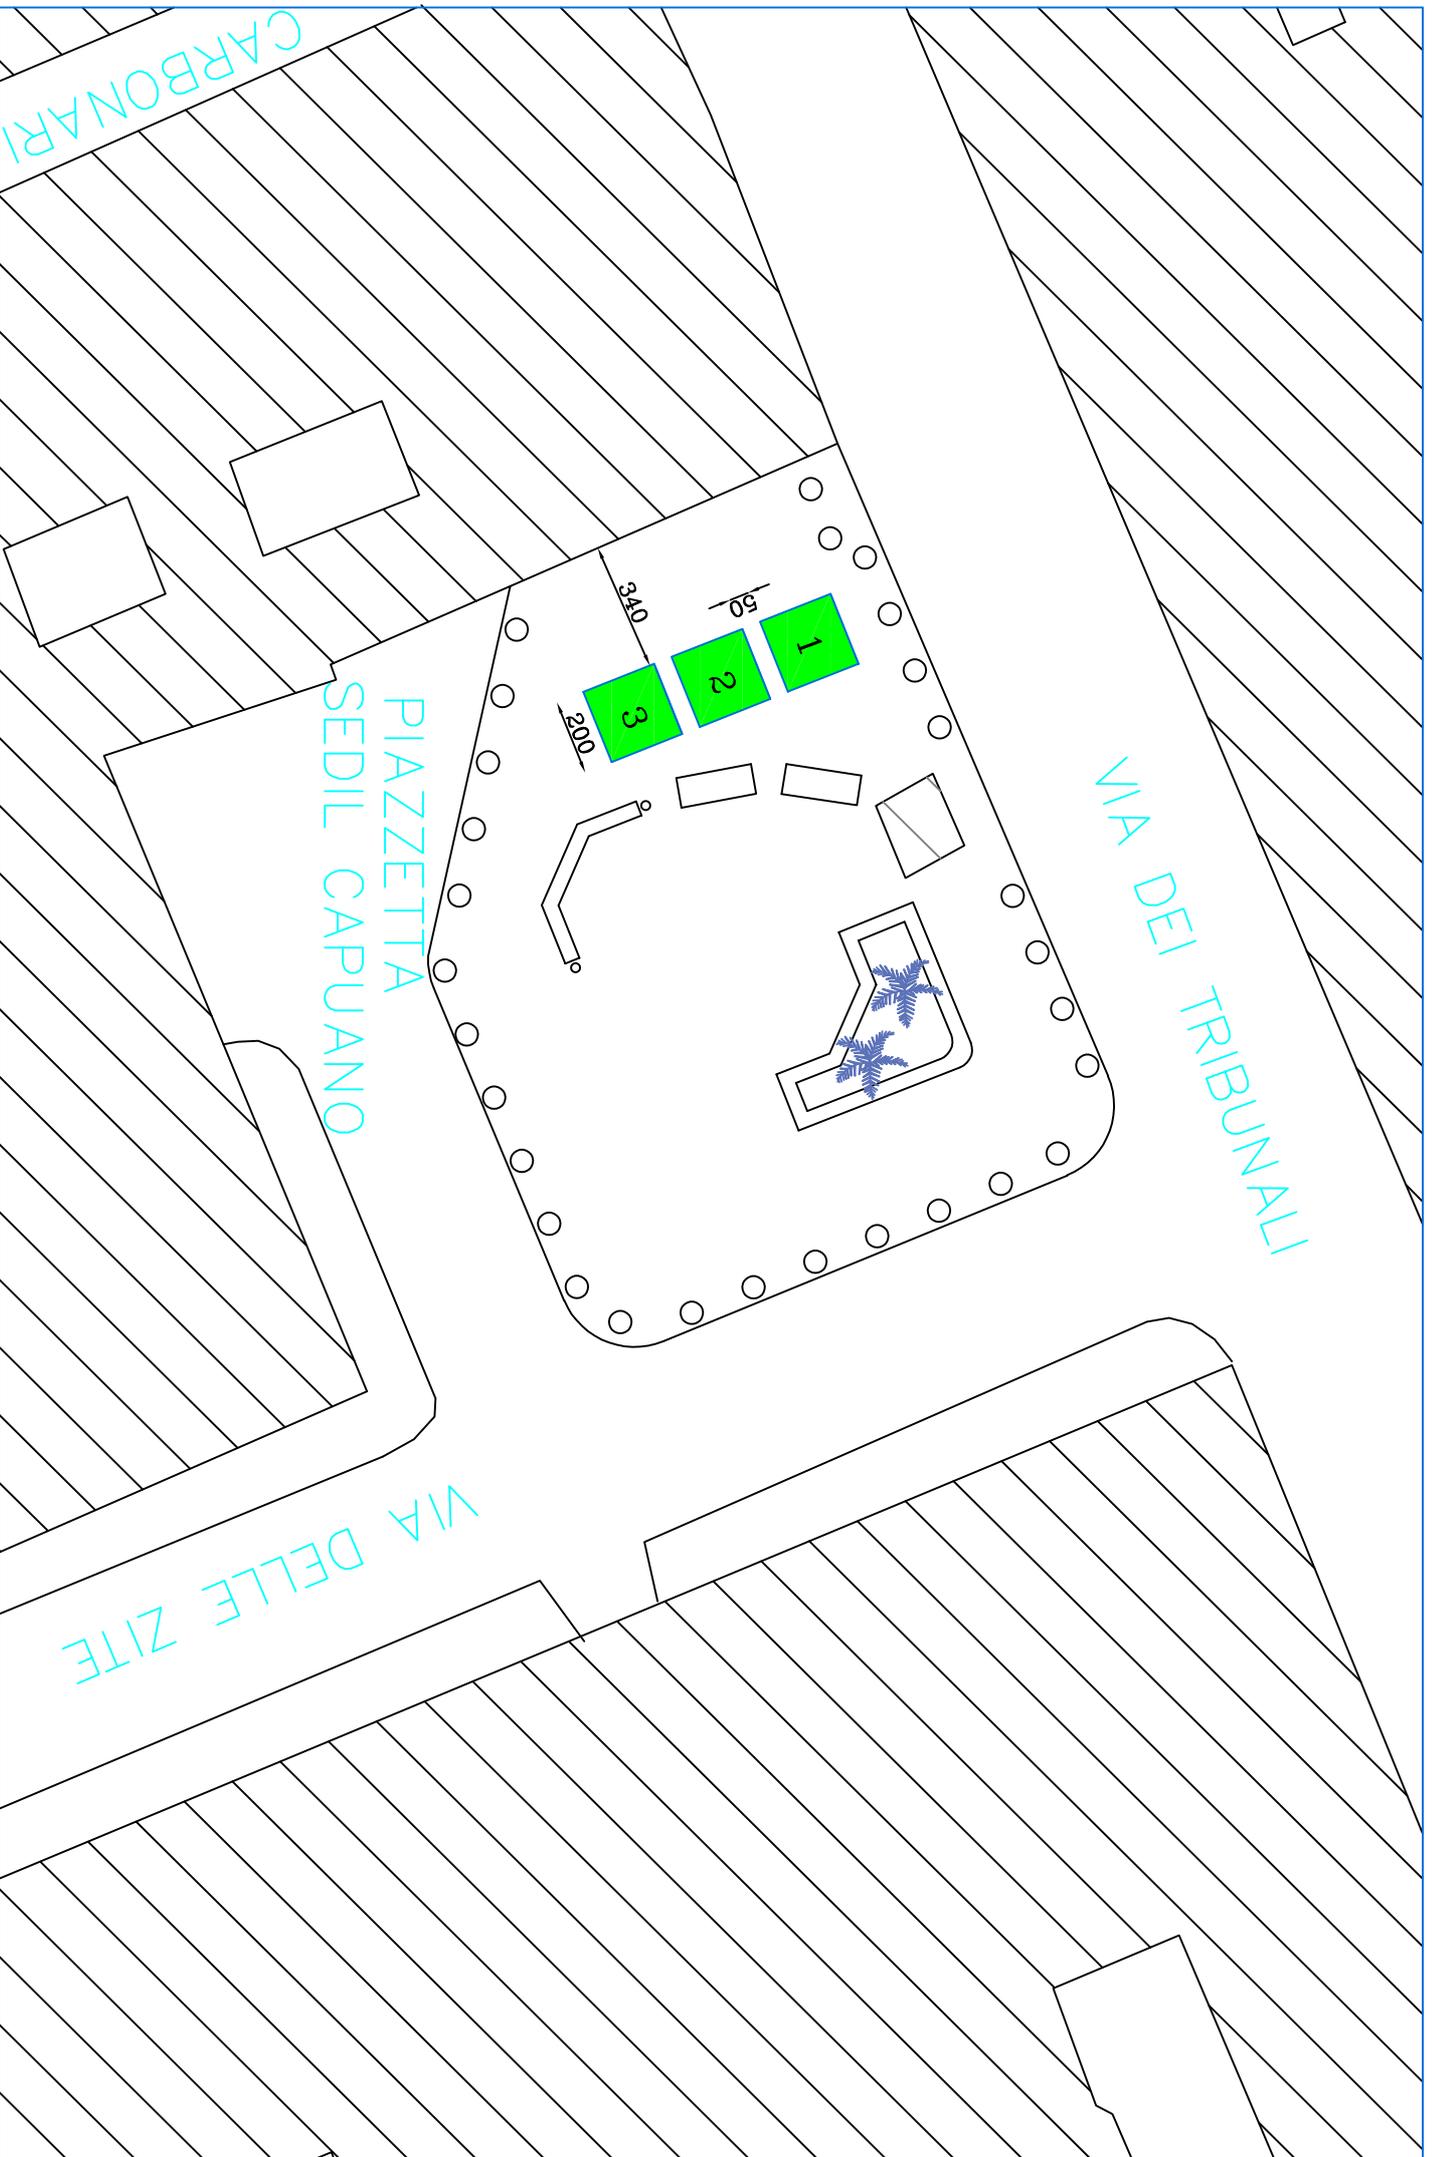

Posteggi n. 3, con gazebo dim. 2 x 2 mq, per un totale di 12 mq

scala 1: 200

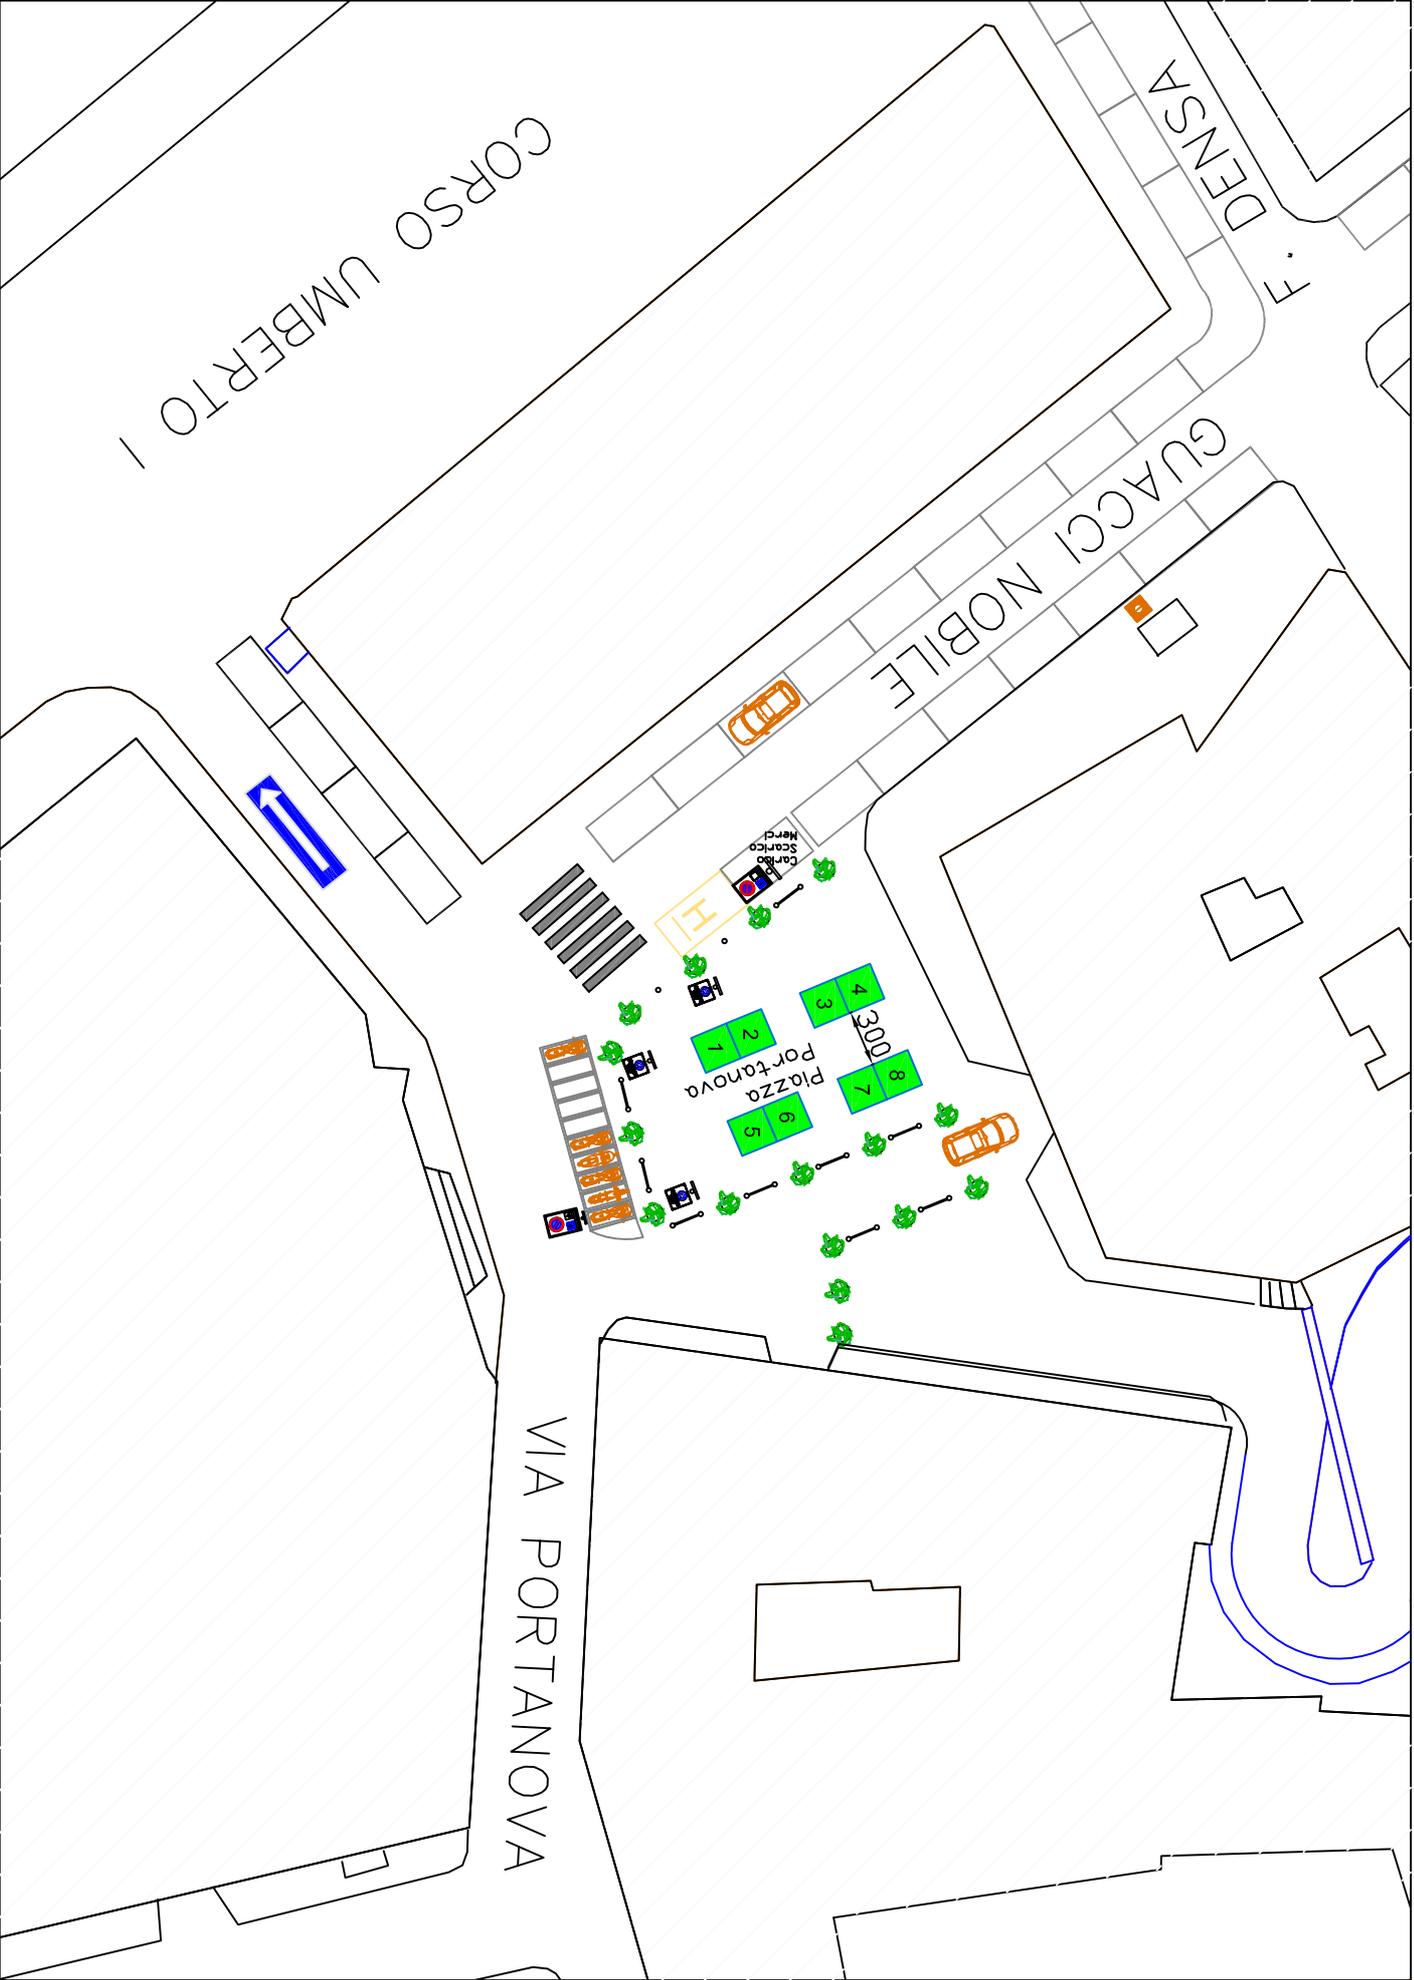


Posteggi n. 8, gazebo dim. 2 x 2 mq, per un totale di 32 mq


scala 1 : 400

Posteggi n. 19, con gazebo dim. 2 x 2 mq, per un totale di 76 mq

scala 1 : 400

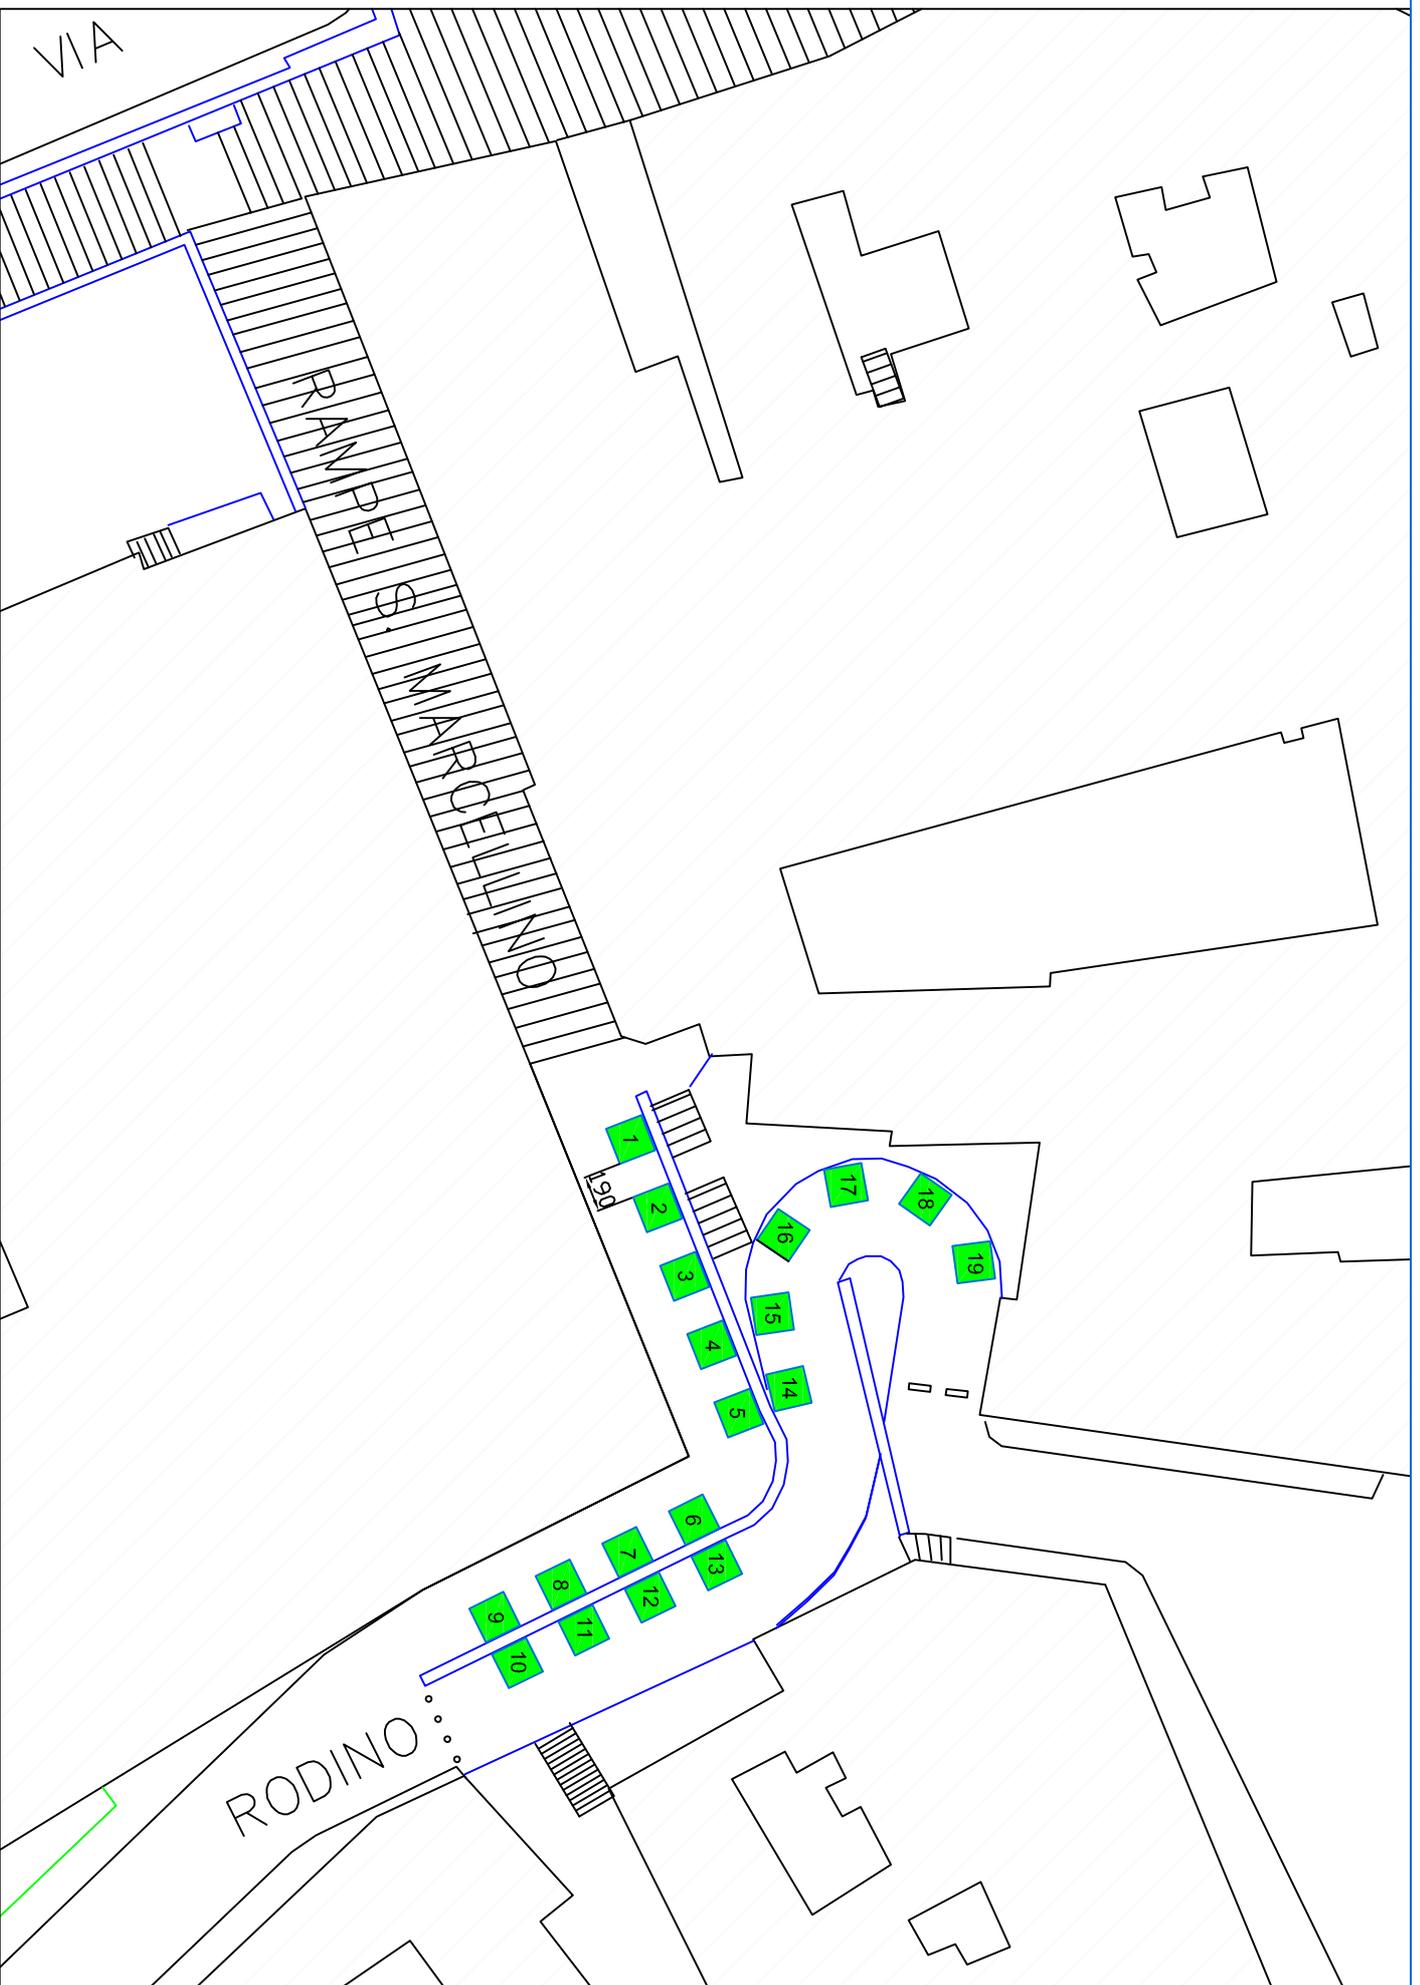

Piazza Salvo D'Acquisto (lato Oberdan)

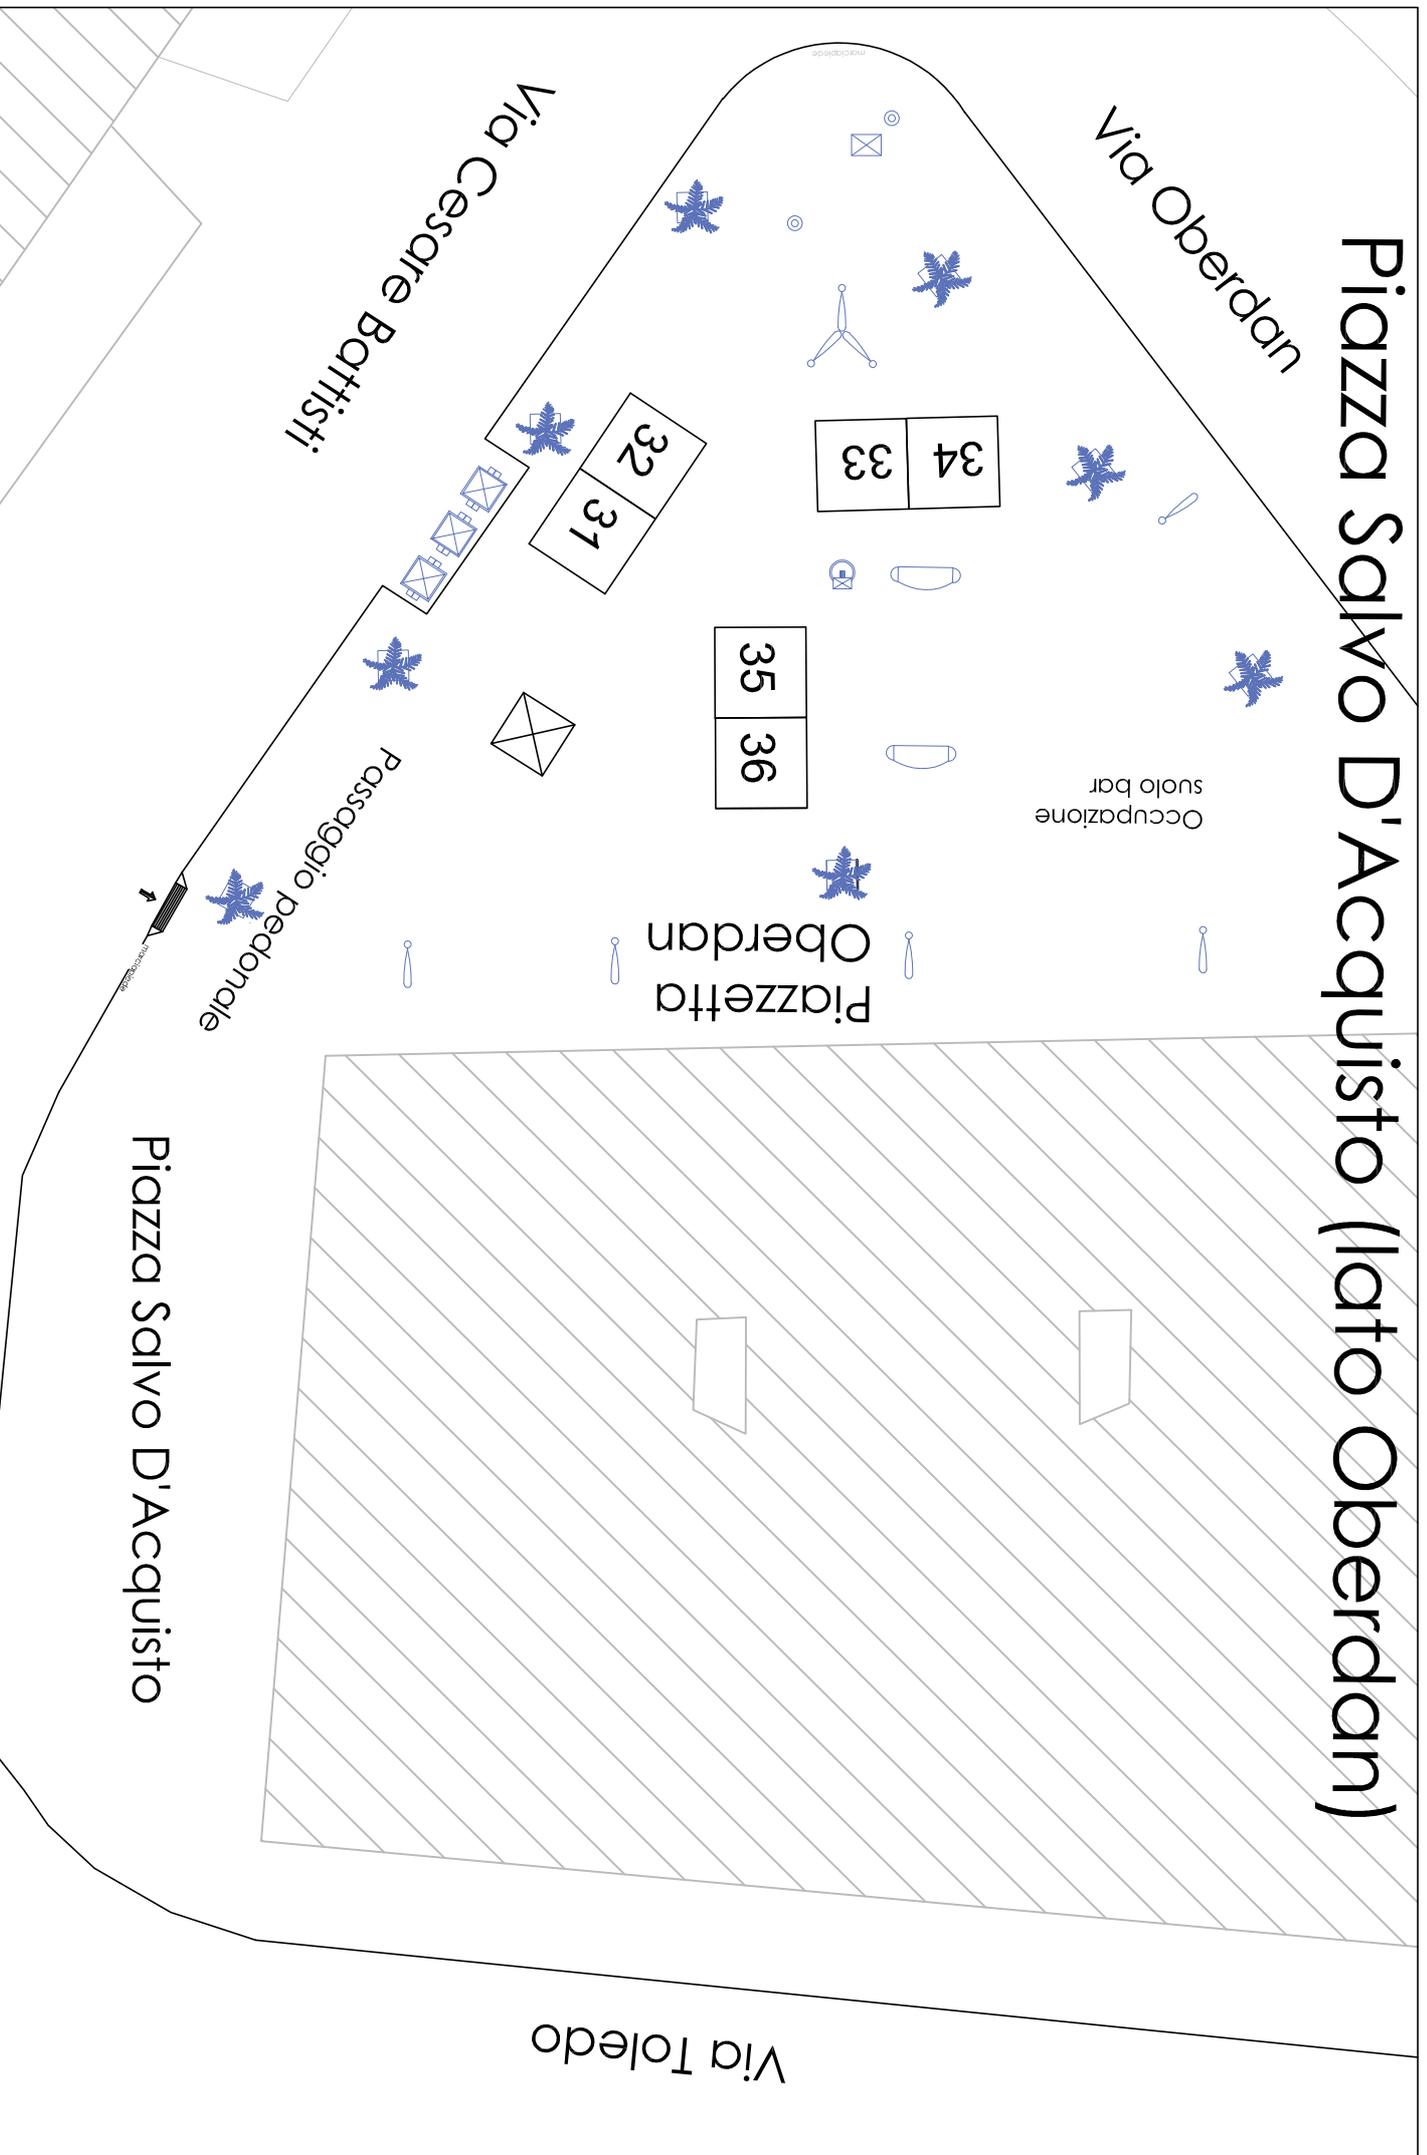

Posteggi n. 6, con gazebo dim. 3 x 3 mq, per un totale di 54 mq

scala 1: 250