


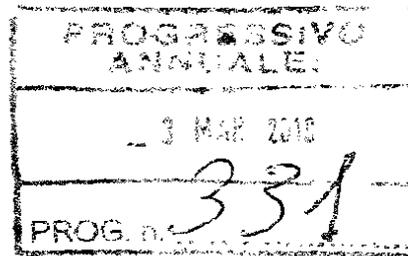

COMUNE DI NAPOLI
VII DIREZIONE CENTRALE
SERVIZIO VIABILITA' E TRAFFICO
ORDINANZA SINDACALE



Protocollo n. 243

02-03-2010

OGGETTO: Modifica ed integrazione dell'ordinanza sindacale n° 247 del 23/02/2010 relativa alla "modifica dei dispositivi di circolazione e di sosta in piazza Municipio. Revoca dell'Ordinanza Sindacale n. 632 del 11.06.2009." Revoca dell'ordinanza sindacale n° 894 del 12/08/2009.

IL SINDACO

Premesso che:

- l'ordinanza sindacale n° 247 del 23/02/2010 modifica i dispositivi di circolazione e di sosta in piazza Municipio;
- la Polizia Locale ha chiesto l'applicazione della rimozione coatta in tutte le aree riservate alla sosta dei veicoli autorizzati a parcheggiare;
- l'assessorato alla Mobilità ha chiesto di riservare uno stallo di sosta per la Segreteria Generale del Comune;

Visto che per consentire quanto indicato in premessa, è necessario integrare e modificare l'ordinanza n° 247 del 23/02/2010;

Letto il D. Lgs. 30/04/92 n°285 e successive modificazioni;

ORDINA

Modificare e Integrare la parte dispositiva dell'ordinanza sindacale n° 247 del 23/02/2010 come in appresso indicato:

- I. in piazza Municipio – il comma I b/5 deve intendersi: "veicoli dei Presidenti e assessori Municipali, al Difensore Civico e Segretario Generale del Comune, per n° 5 stalli di sosta in prosecuzione di quelli di cui al punto precedente".
- II. in piazza Municipio – il comma I b/6 deve intendersi: "veicoli dei Consiglieri Comunali per n° 31 stalli di sosta perpendicolari al marciapiede ambo i lati della carreggiata, nel tratto tra via Mercato dei Grani e via Medina";
- III. in piazza Municipio – il comma I b/7 deve intendersi: "veicoli dei Consiglieri Comunali, per n° 4 stalli di sosta in fila indiana al centro della carreggiata di cui al comma precedente fronte esercizio commerciale Mc Donald".
- IV. in piazza Municipio – il comma I b/8 deve intendersi: "2 motoveicoli dei Consiglieri Comunali, per n° 9 stalli di sosta, al centro della carreggiata, a seguire gli stalli di cui al punto precedente, posti fronte l'esercizio commerciale Mc Donald".

V. Istituire dalla data dell'installazione della segnaletica:

- a) la rimozione coatta 0-24 nell'area di sosta denominata "Settore C" compresa tra via Leoncavallo e via Vittorio Emanuele 3° per i veicoli non autorizzati al parcheggio di cui al comma I/c (erroneamente riportato b);
 - b) la rimozione coatta 0-24 in via San Giacomo per i veicoli non autorizzati al parcheggio di cui al comma II.
- Revocare l'Ordinanza Sindacale n. 632 del 11.06.2009 e n° 894 del 12/08/2009.

Ritenere la presente ordinanza parte integrante dell'ordinanza sindacale n° 247 del 23/02/2010

IL DIRIGENTE


ing. Giuseppe D'Alessio

Il Servizio Autonomo Polizia Locale è incaricato di vigilare, unitamente a tutti gli altri Agenti della Forza Pubblica previsti dall'art.12 del D.L.vo 30/04/1992 n°285, per l'esatta osservanza della presente Ordinanza.

**L'ASSESSORE ALLA MOBILITÀ URBANA,
 VIABILITÀ TRAFFICO E PARCHEGGI**

Prof. ing. Agostino Nuzzolo



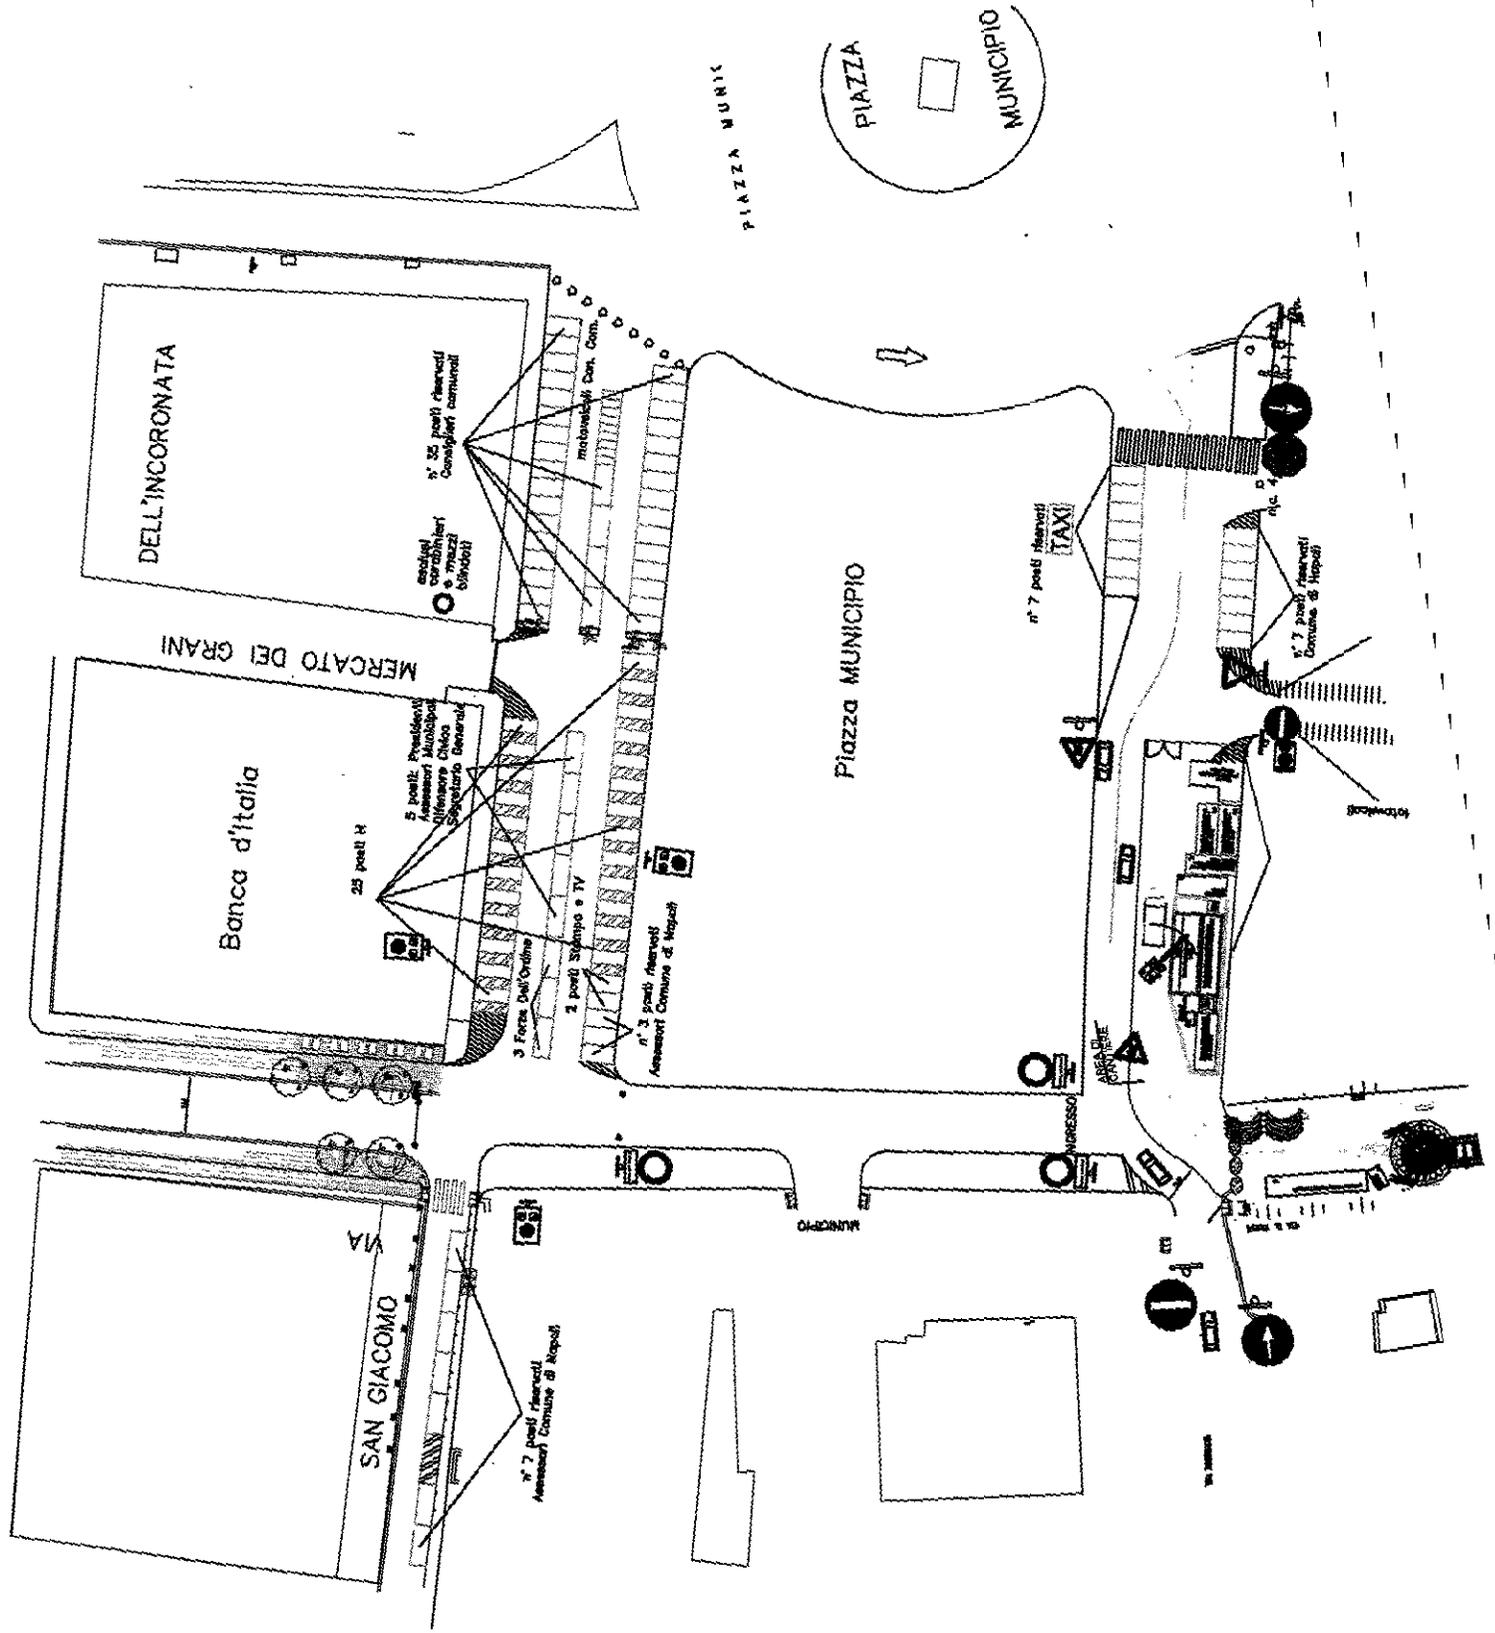

147