



COMUNE DI NAPOLI

- Direzione centrale Infrastrutture, lavori pubblici e mobilità

Servizio Sistema delle infrastrutture di trasporto, delle opere pubbliche a rete e dei parcheggi

- Direzione centrale Ambiente, tutela del territorio e del mare

Servizio Ciclo integrato delle acque



Grande progetto Riqualficazione urbana Napoli est

Riqualficazione urbanistica e ambientale asse costiero: corso San Giovanni
Rifunzionalizzazione sistema fognario San Giovanni

PROGETTO DEFINITIVO

Gruppo di progettazione

progettazione urbana e infrastrutturale: arch. Anna Rita Affortunato, arch. Luca d'Angelo, ing. Marzia Di Caprio, arch. Giovanni Lanzuise, arch. Ignazio Leone, ing. Roberta Catapano, ing. Stefano Napolitano, ing. Maria Teresa Giugliano, dott. Vincenzo Campolo, geom. Luciano Marino, geom. Italo Ricci

sicurezza: arch. Francesca Spera

progettazione impianti fognari: prof. ing. Giovanni de Marinis

Responsabile del procedimento

arch. Giuseppe Pulli

Planimetrie, sezioni e sezioni tipo di progetto

EG PROG 4

scala: varie


giugno 2014

Legenda


	Area di intervento		Palo semaforo
	Sede carrabile		Palo supporto cavi trazione elettrica
	Marciapiedi		Palo pubblica illuminazione
	Percorsi ciclo-pedonali		Palo telecamere
	Binari e sede tram (asfalto)		
	Binari e sede tram (ballast)		

Legenda alberature e cespugli


	Li Lagerstroemia indica		Oe Olea europaea
	Hs Hibiscus syriacus		Aa Agapanthus africanus
	Mg Magnolia grandiflora		Ch Chamaerops humilis

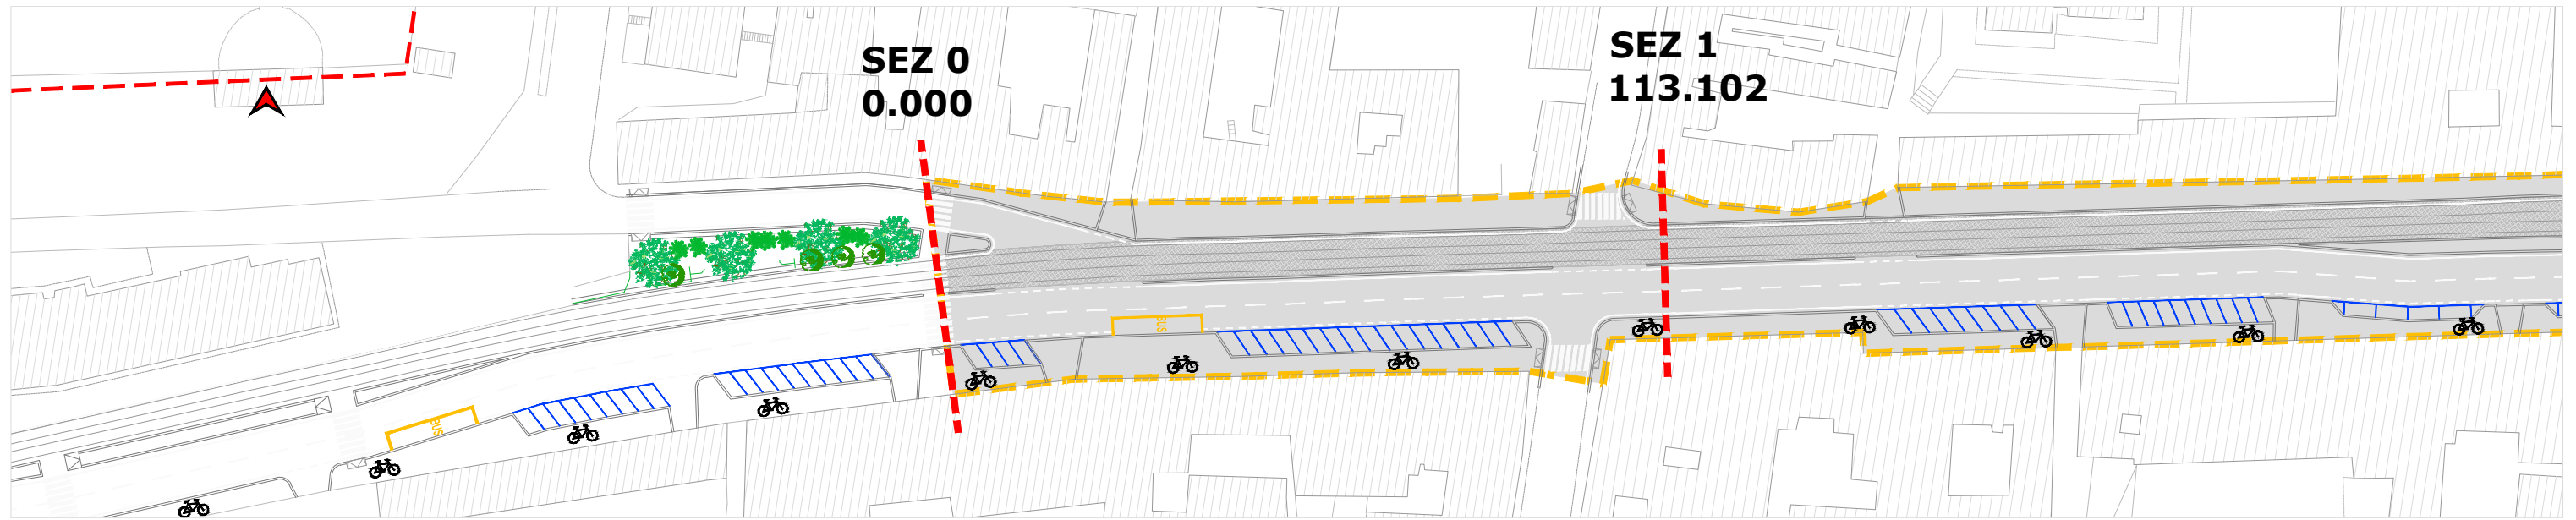


Corso San Giovanni - scala 1:1000

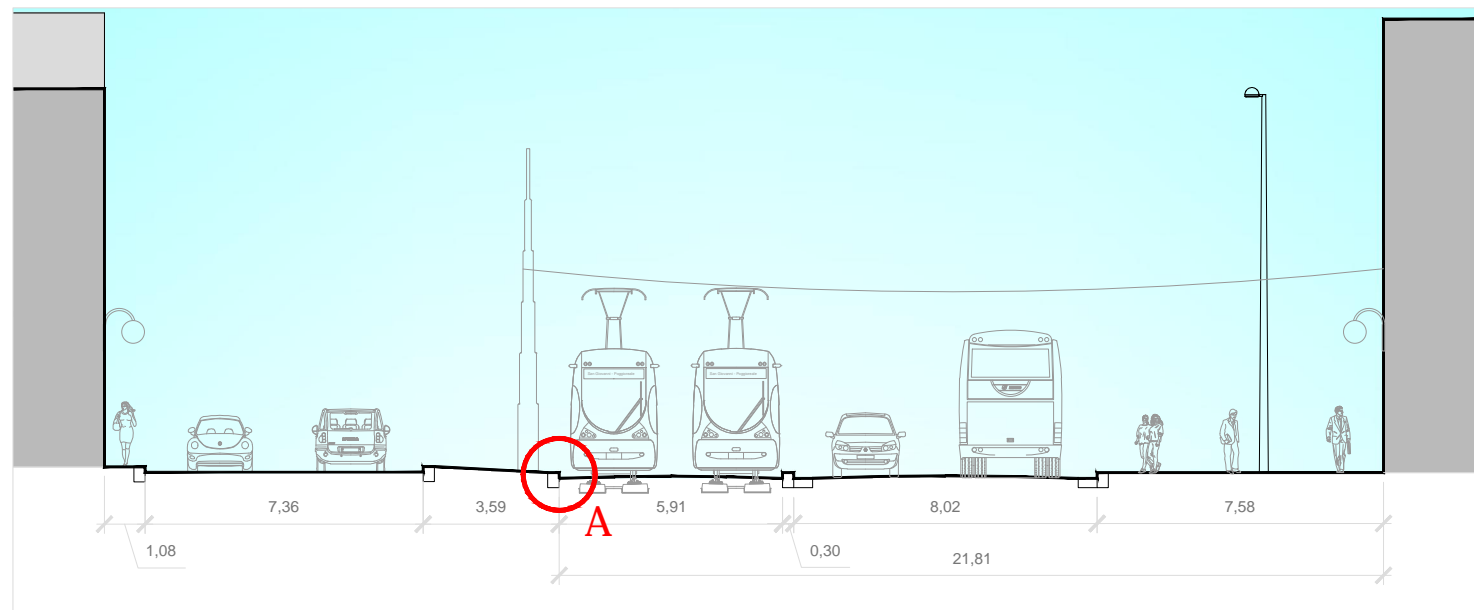

Corso San Giovanni, SEZ. 0 - scala 1:200

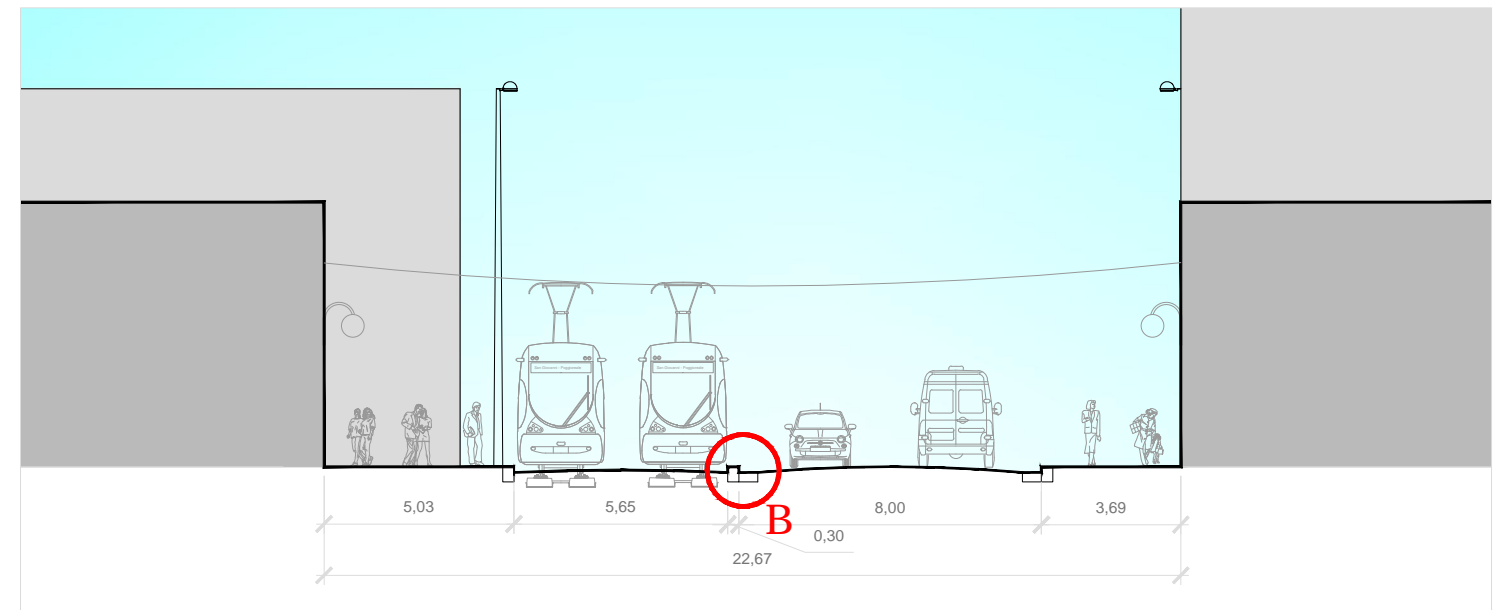


Corso San Giovanni, SEZ. 1 - scala 1:200

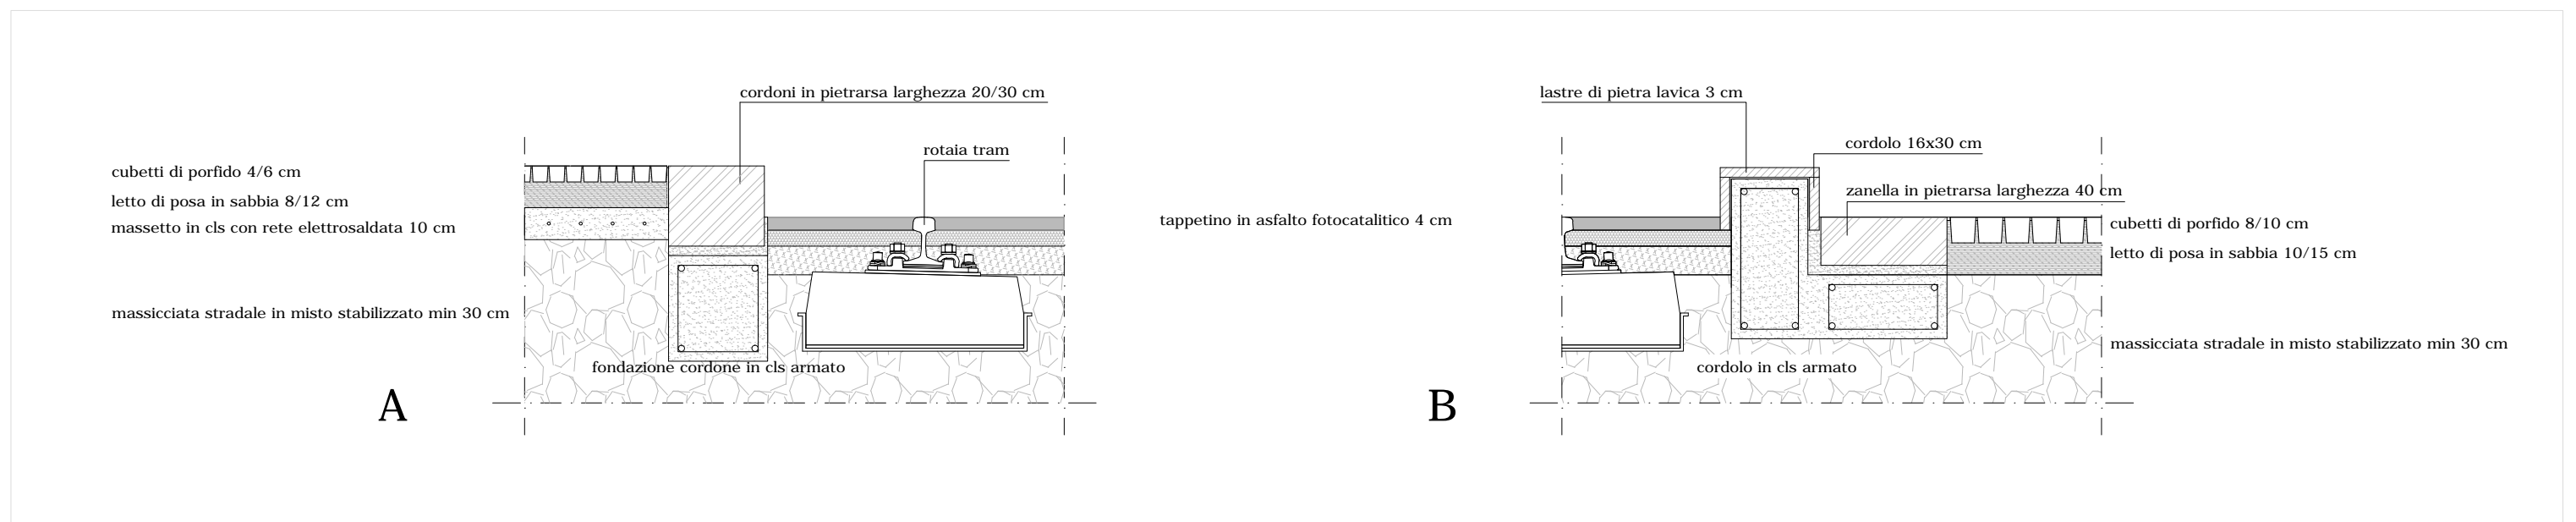

Dettaglio A: marciapiedi/sede tranviaria. Dettaglio B: sede tranviaria/cordolo - scala 1:20




Corso San Giovanni - scala 1:1000

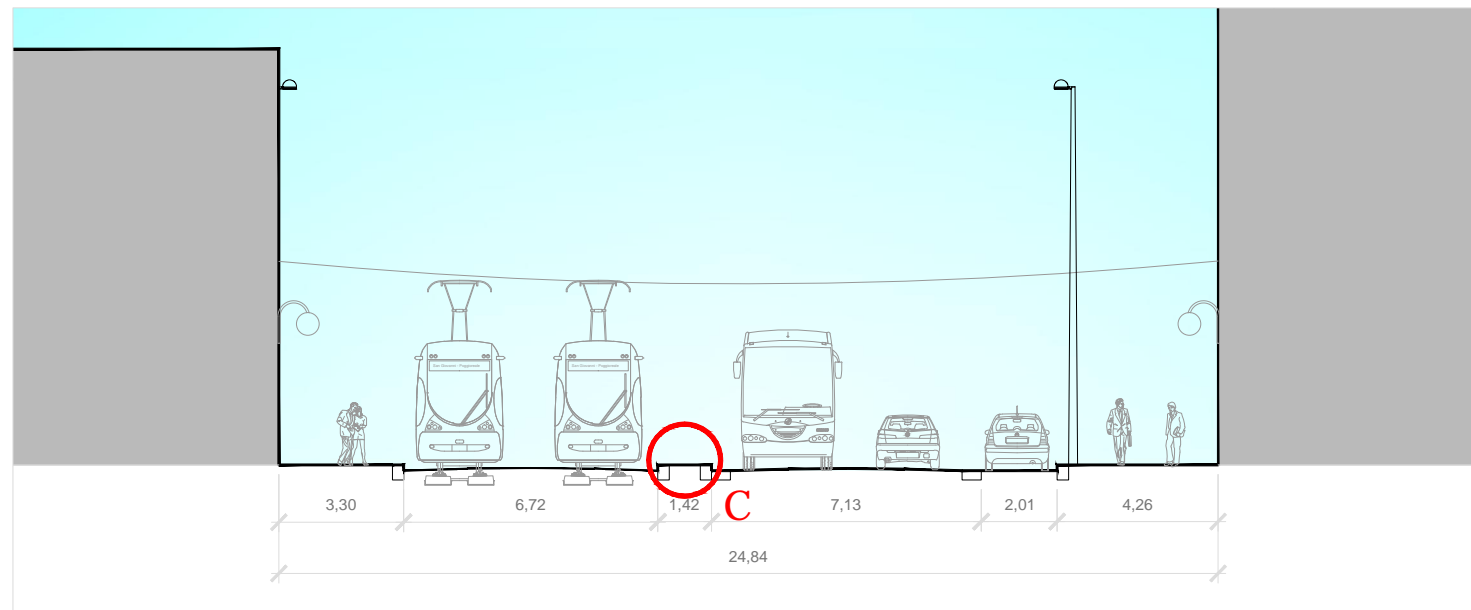


Corso San Giovanni, SEZ. 2 - scala 1:200




Corso San Giovanni, SEZ. 3 - scala 1:200

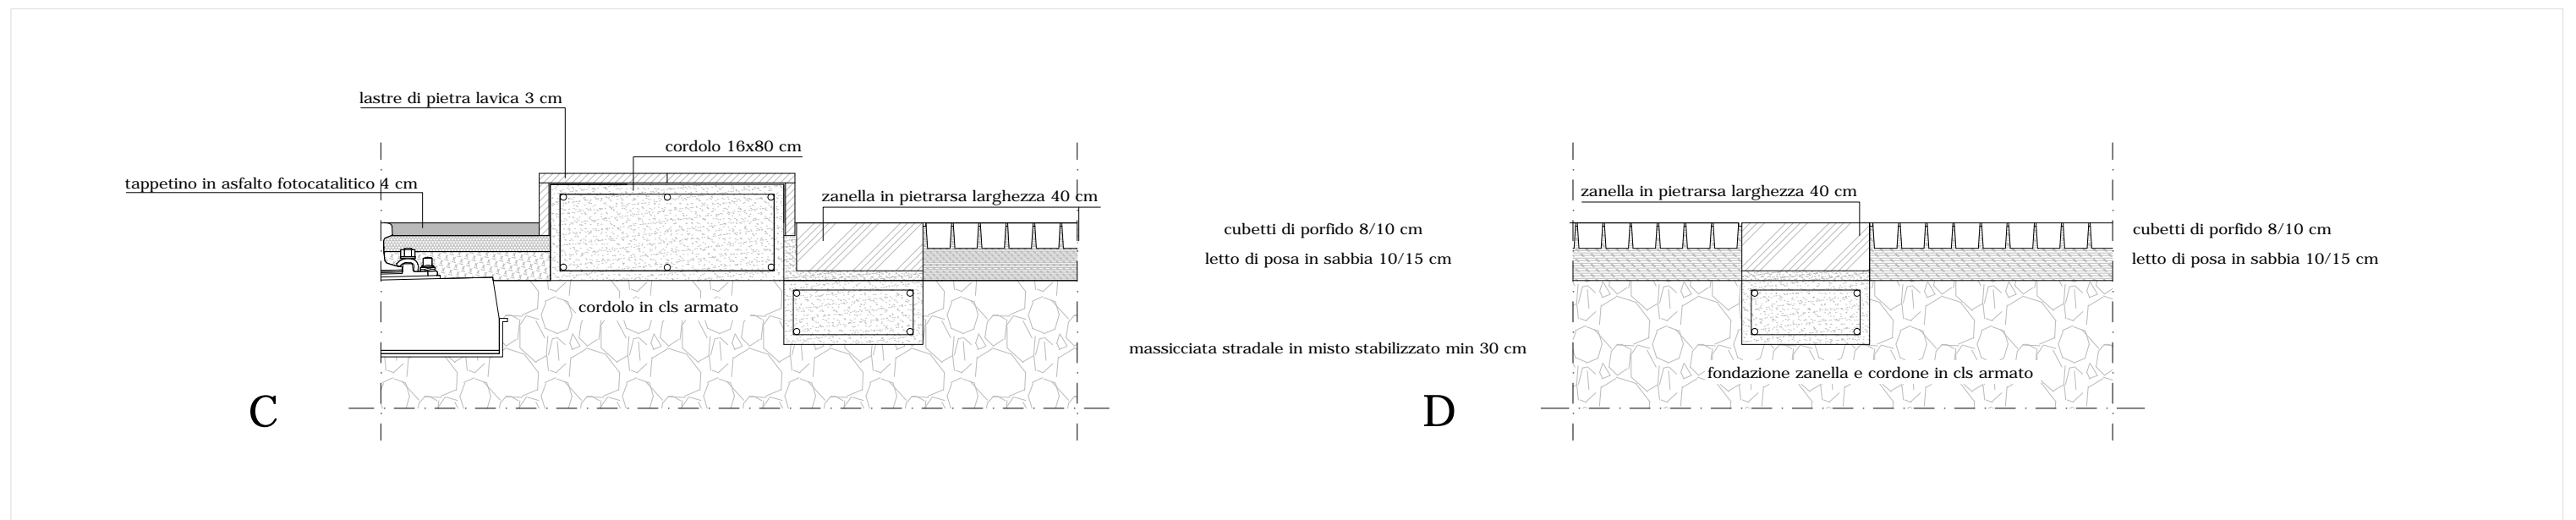


Dettaglio C: sede tranviaria/cordolo/sede stradale. Dettaglio D: sede stradale/stallo di sosta - scala 1:20

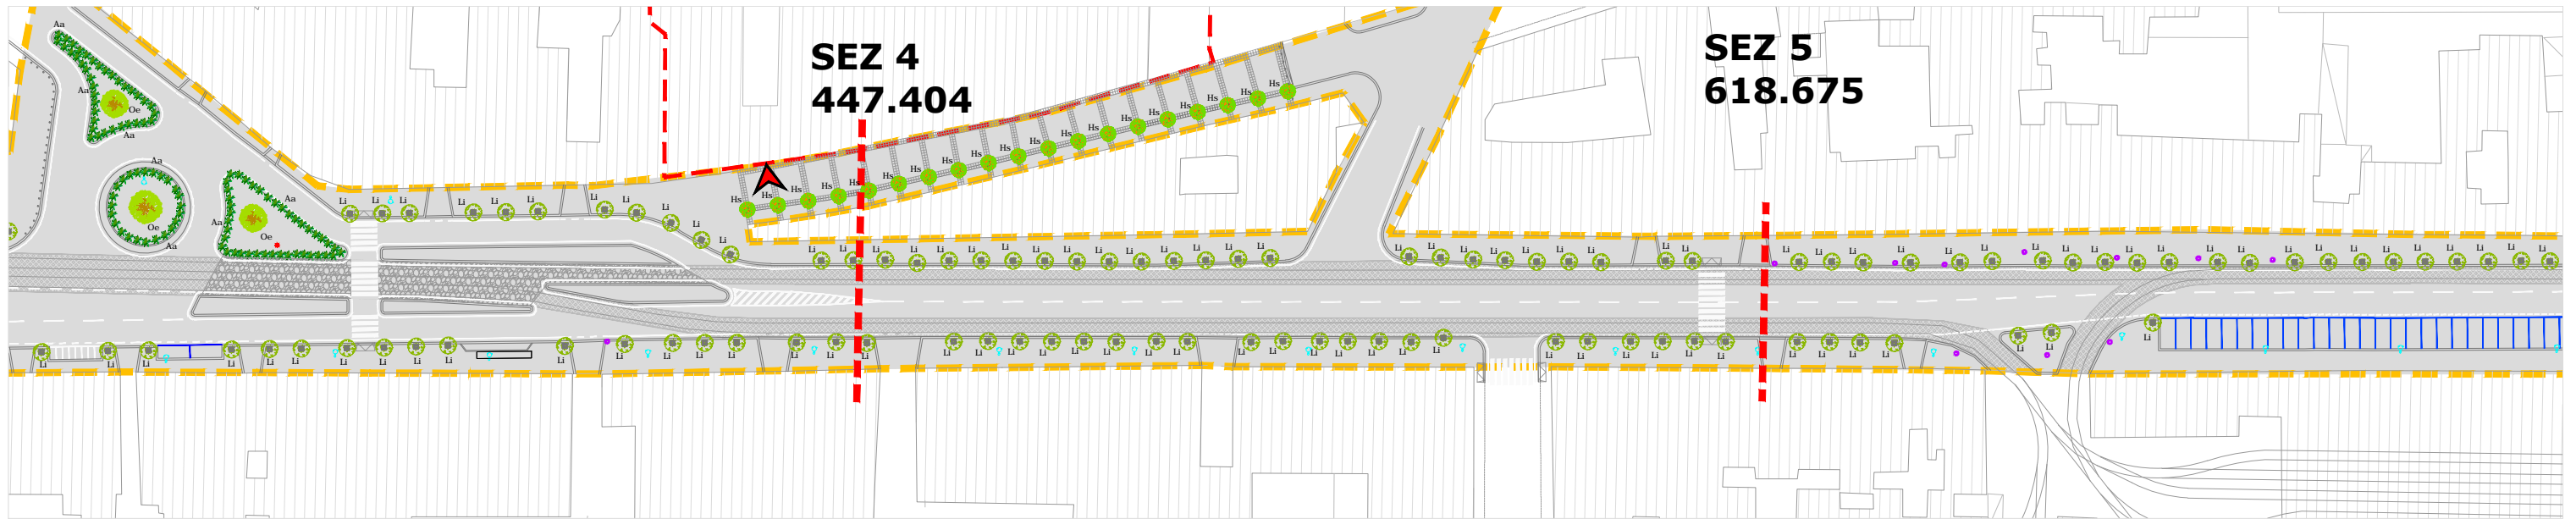


Corso San Giovanni/via Pietro Signorini - scala 1:1000

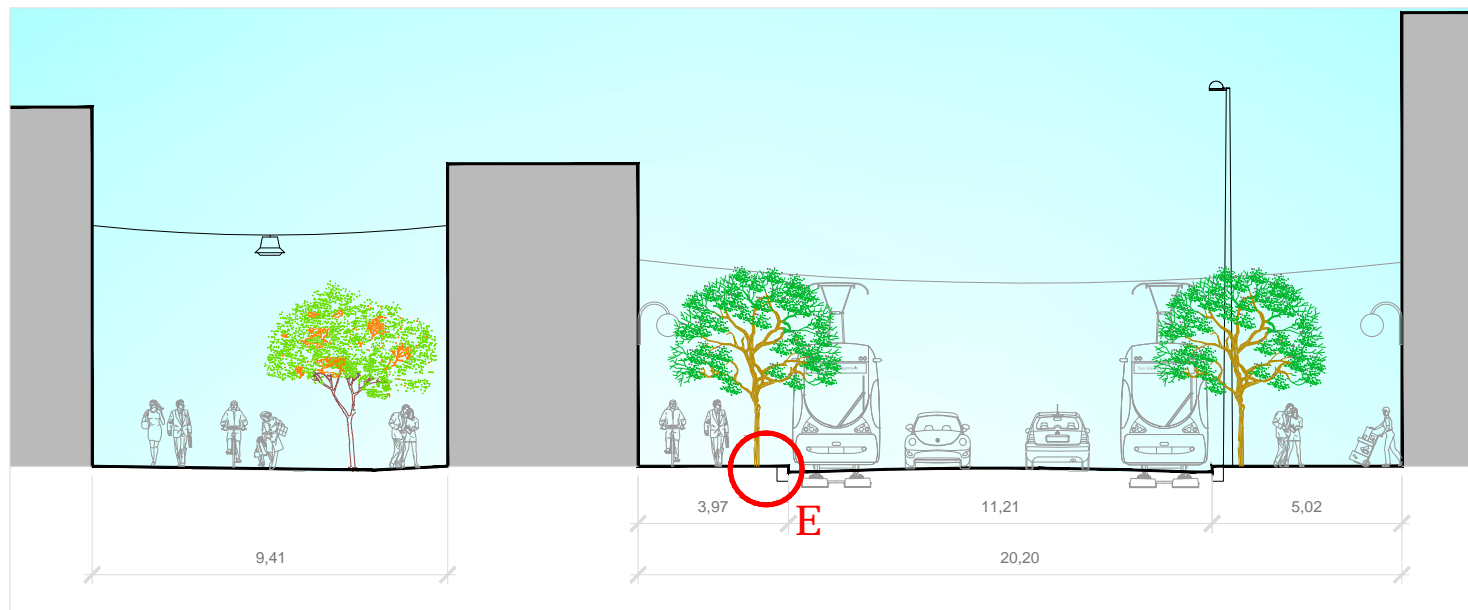


Corso San Giovanni/via Pietro Signorini, SEZ. 4 - scala 1:200

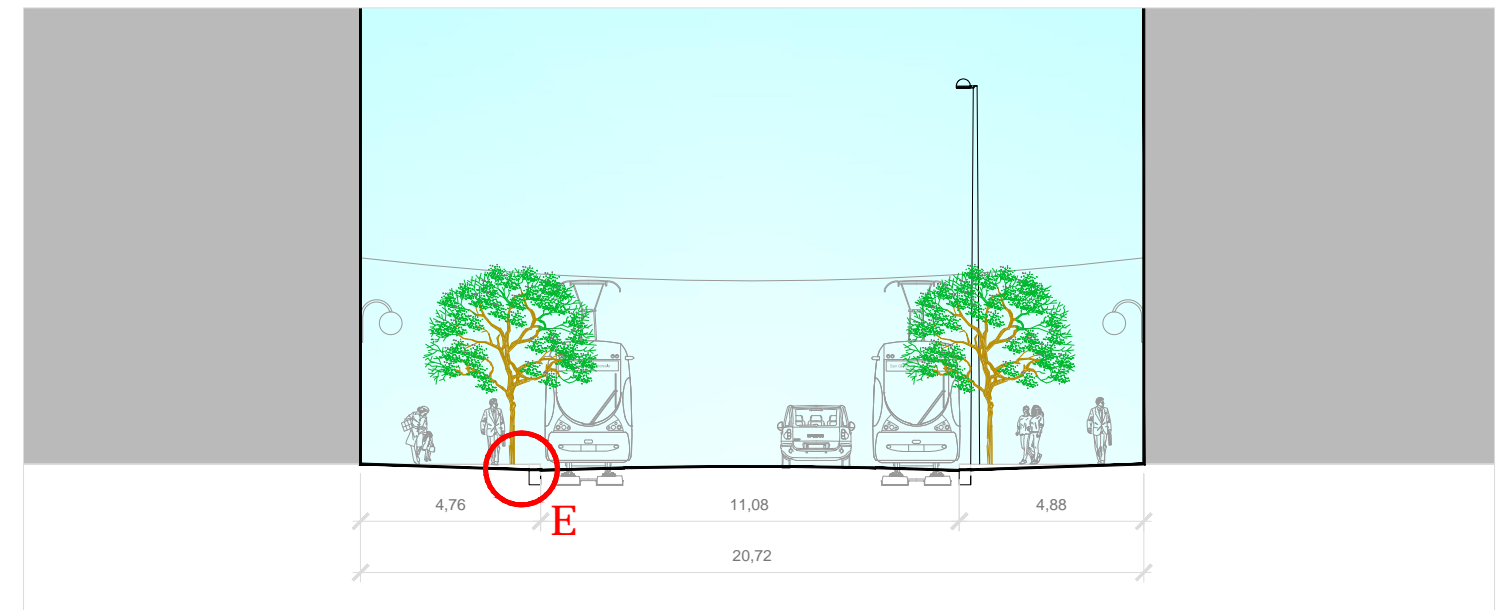


Corso San Giovanni, SEZ. 5 - scala 1:200

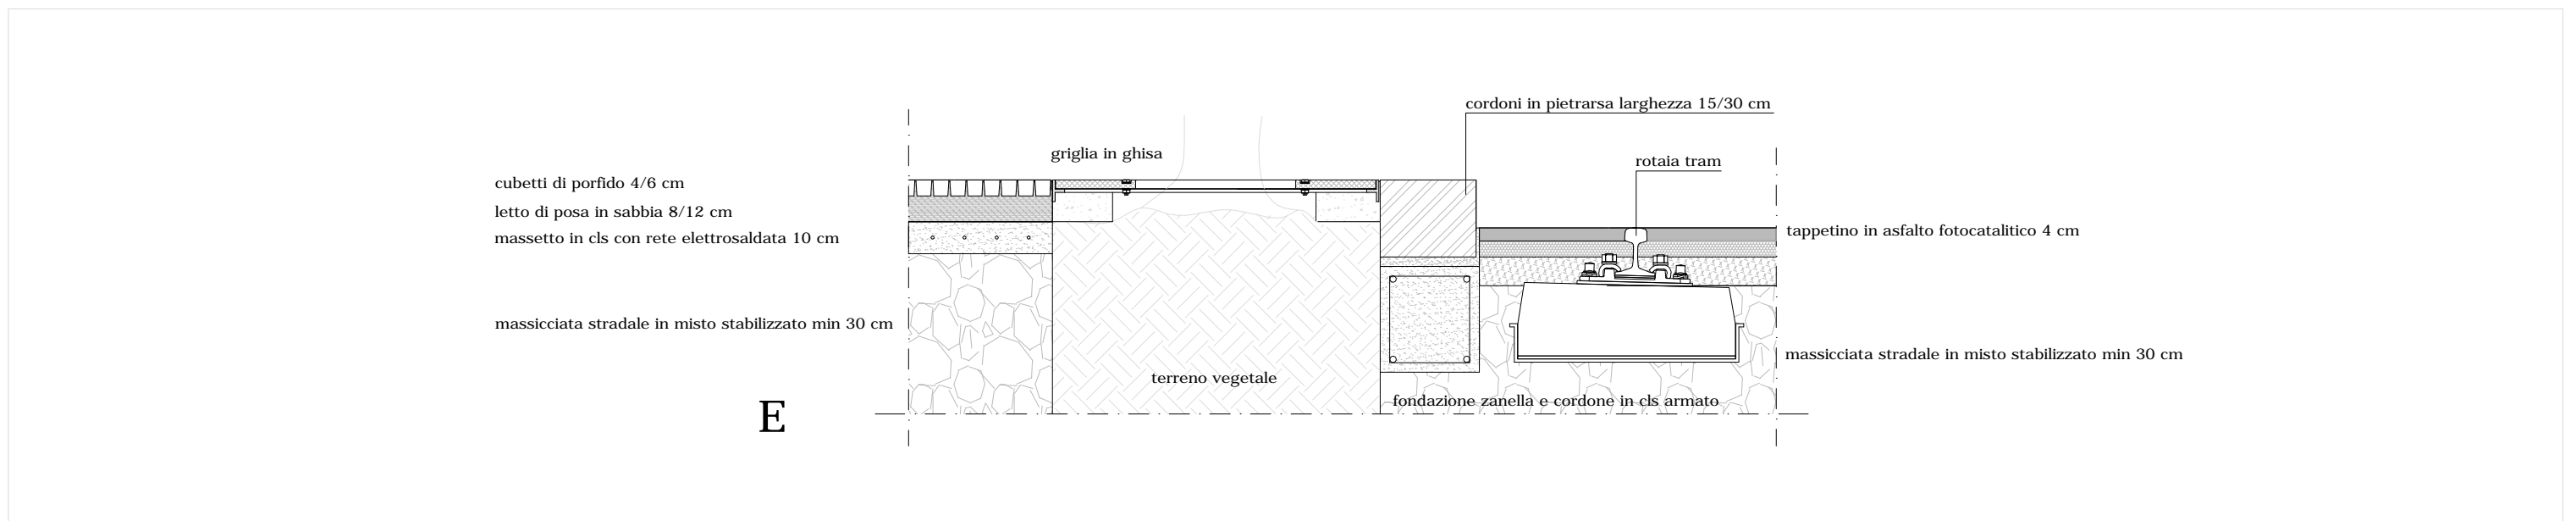


Dettaglio E: marciapiedi/alberature/sede tranviaria - scala 1:20

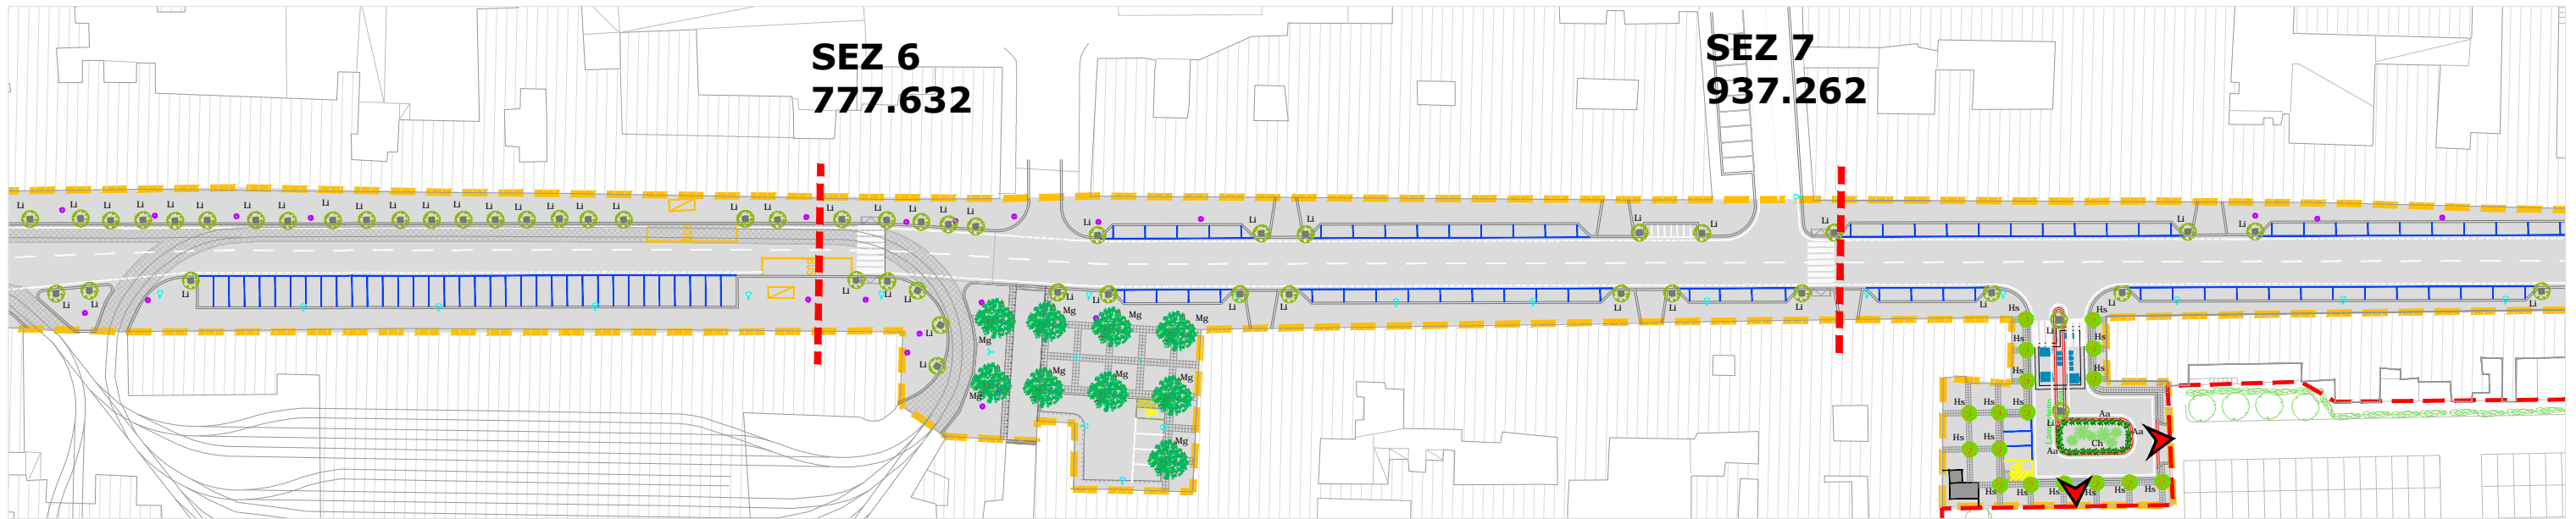


Corso San Giovanni - scala 1:1000

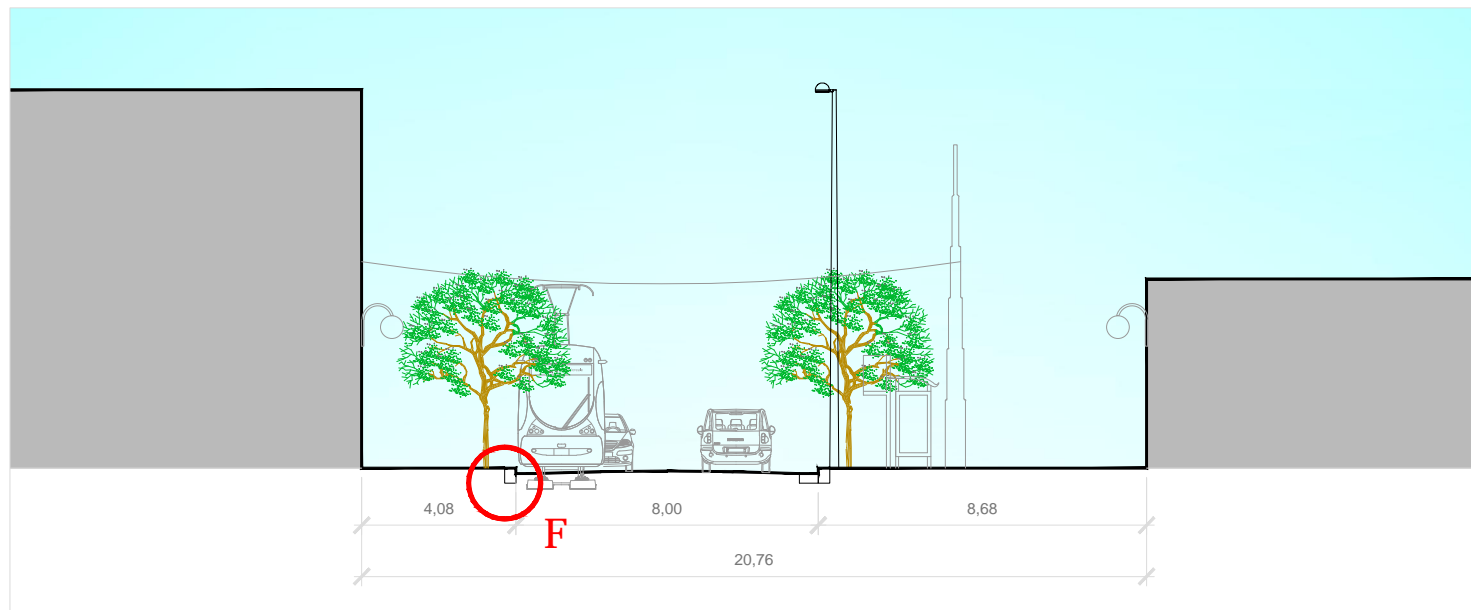


Corso San Giovanni, SEZ. 6 - scala 1:200

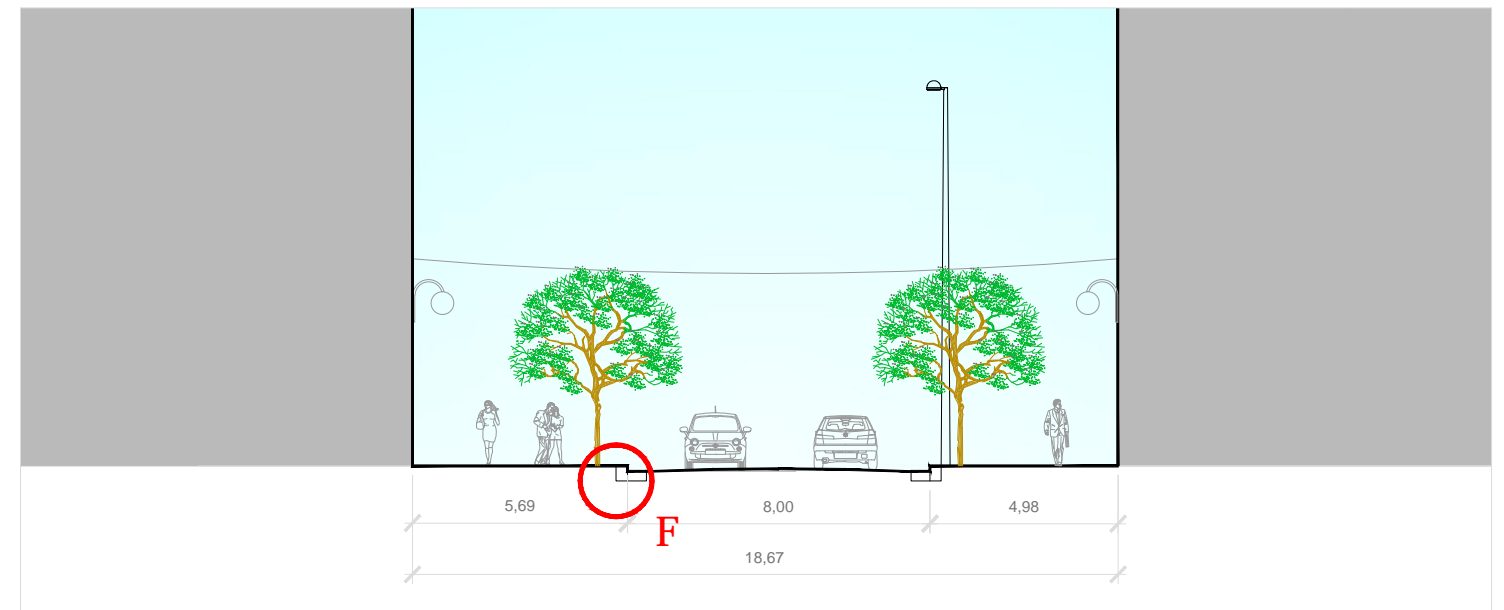


Corso San Giovanni, SEZ. 7 - scala 1:200

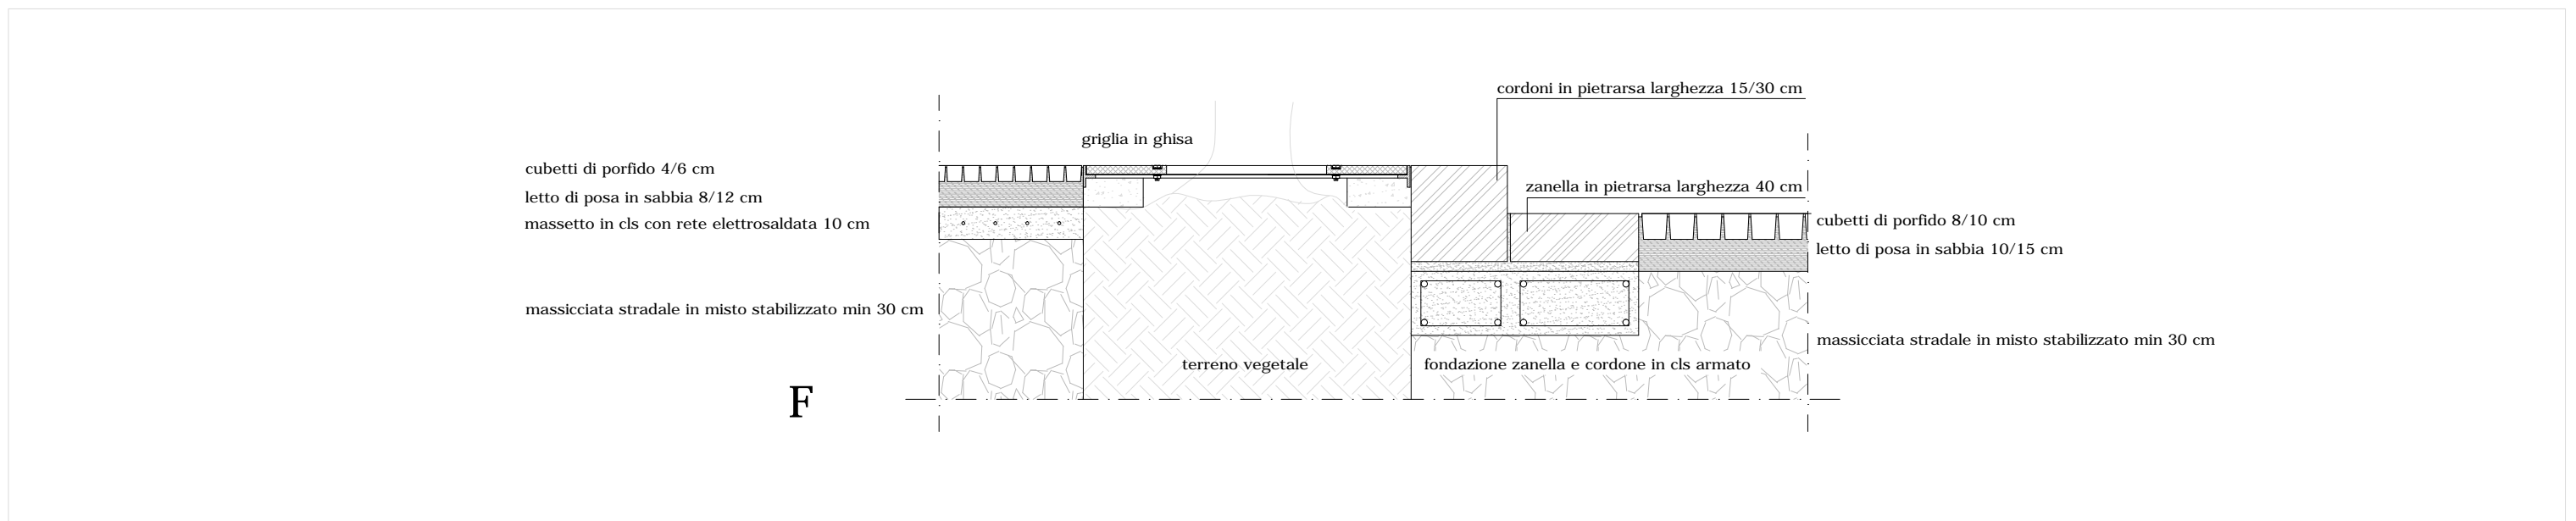


Dettaglio F: marciapiedi/alberature/sede stradale - scala 1:20

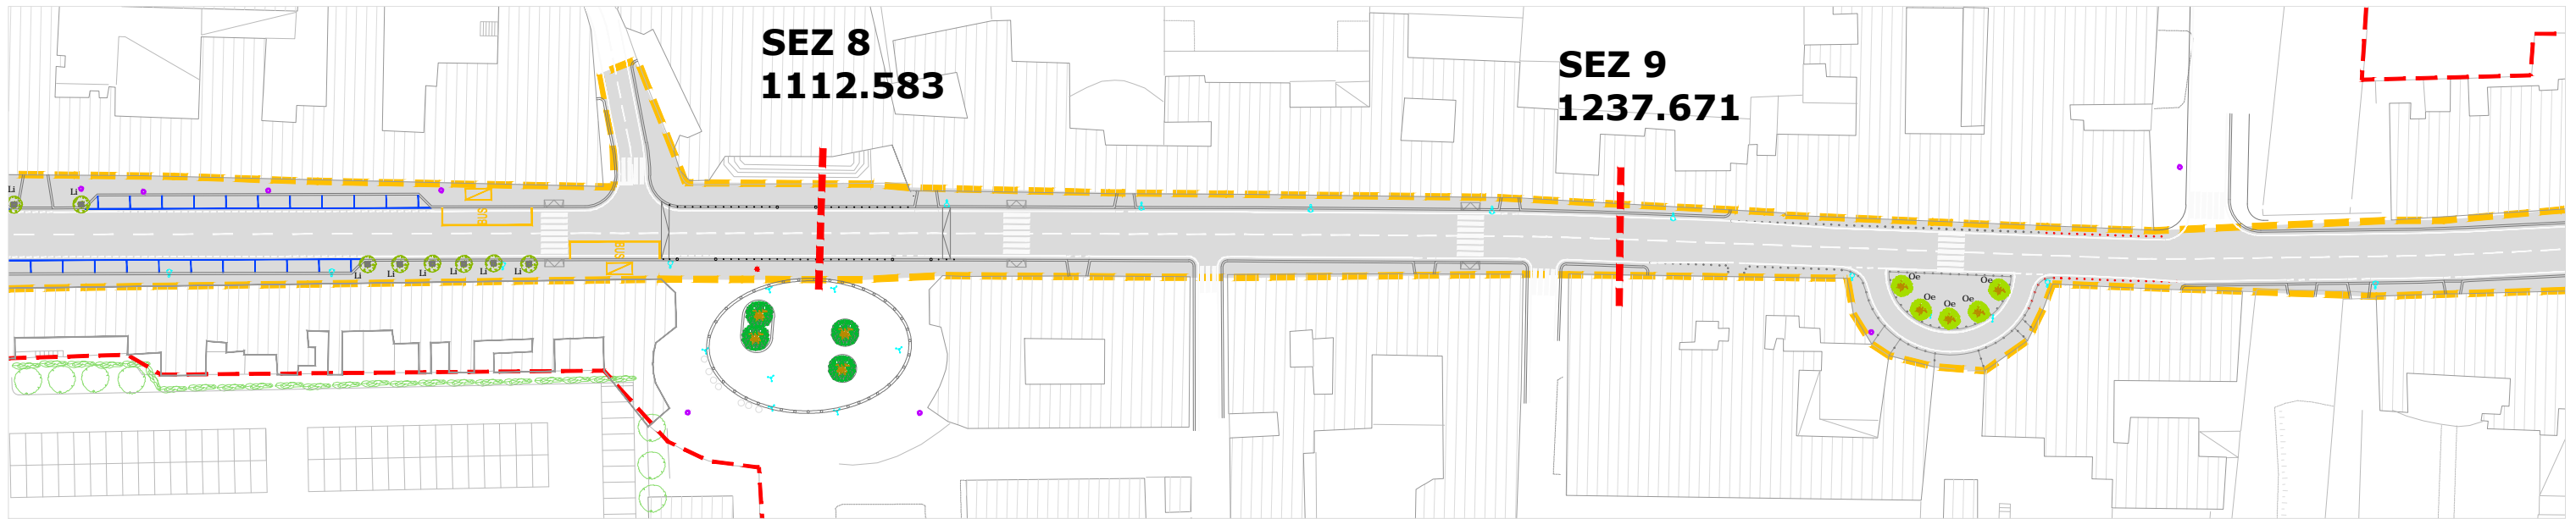


Corso San Giovanni - scala 1:1000

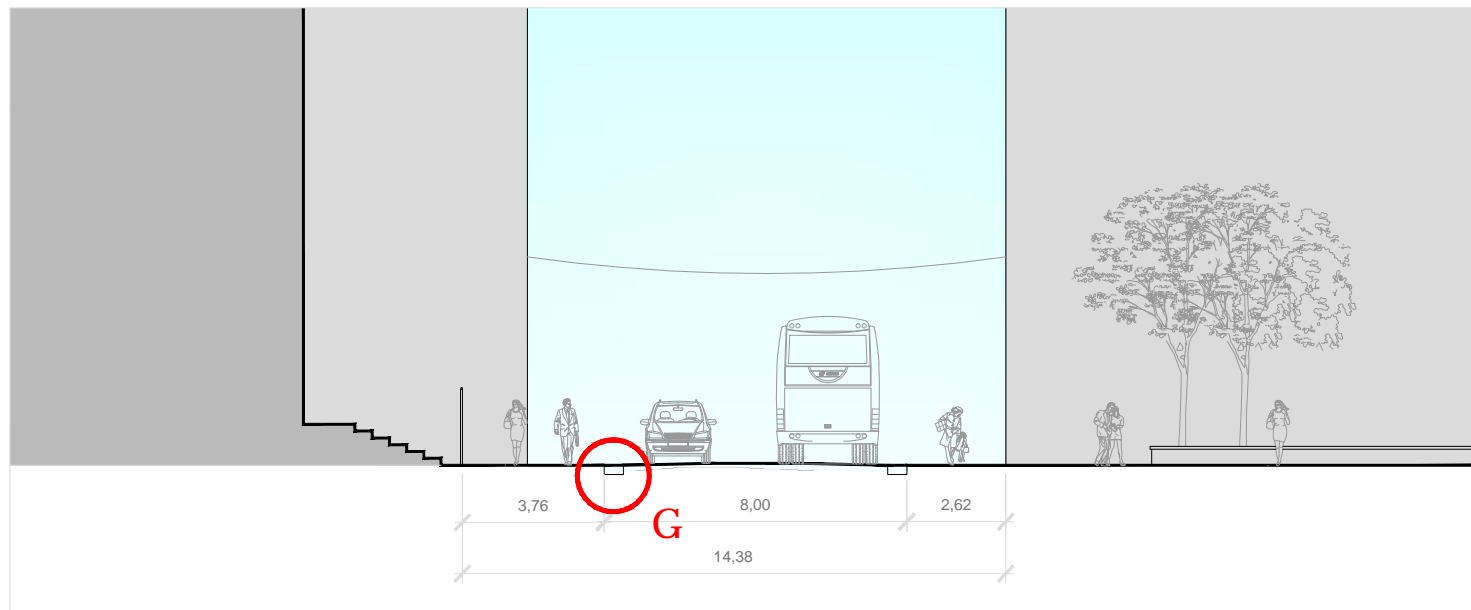

Corso San Giovanni, SEZ. 8 - scala 1:200

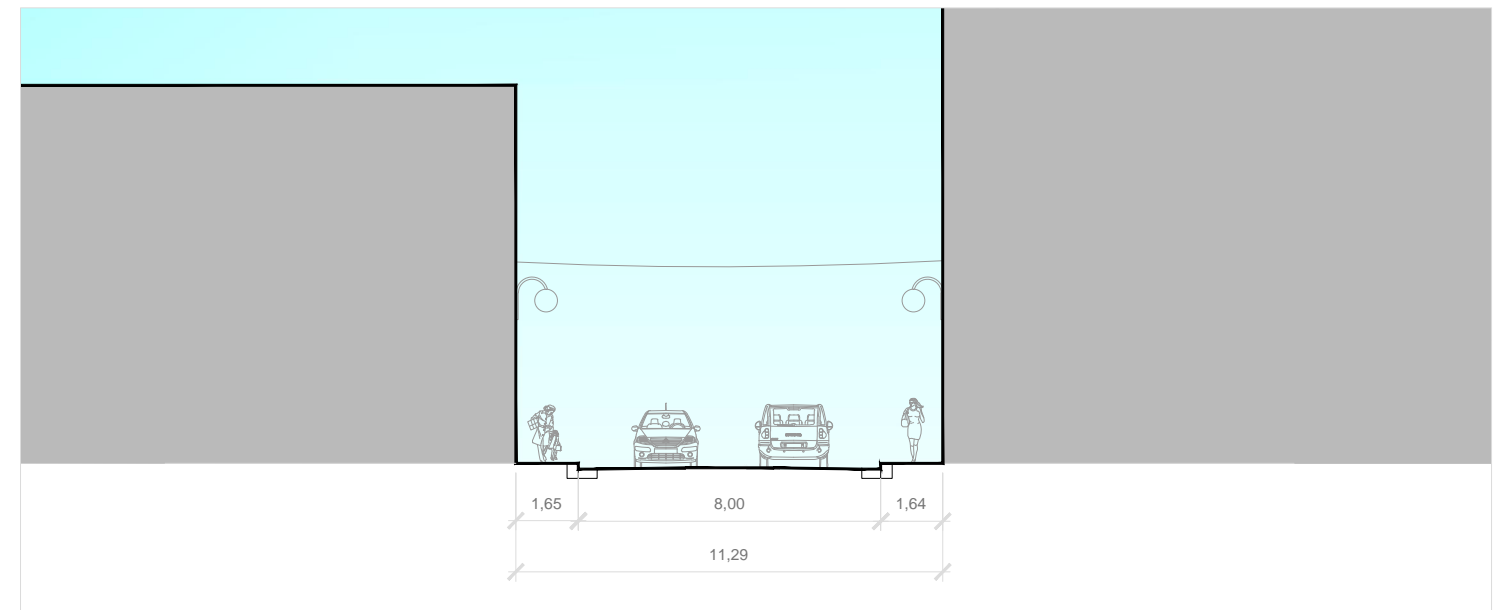


Corso San Giovanni, SEZ. 9 - scala 1:200

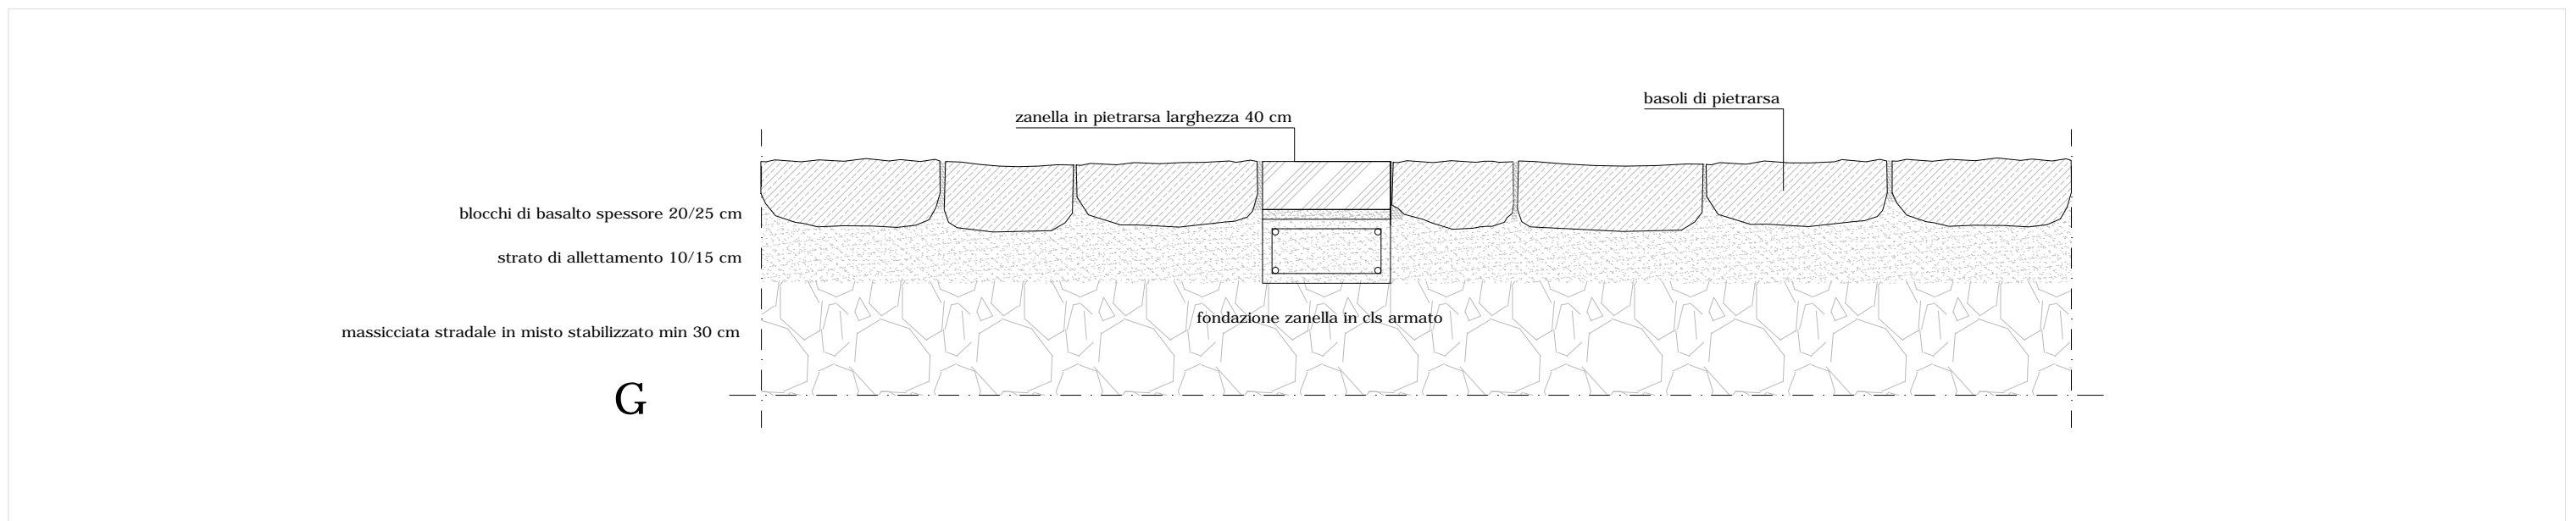


Dettaglio G: marciapiedi/sede stradale - scala 1:20




Corso San Giovanni - scala 1:1000

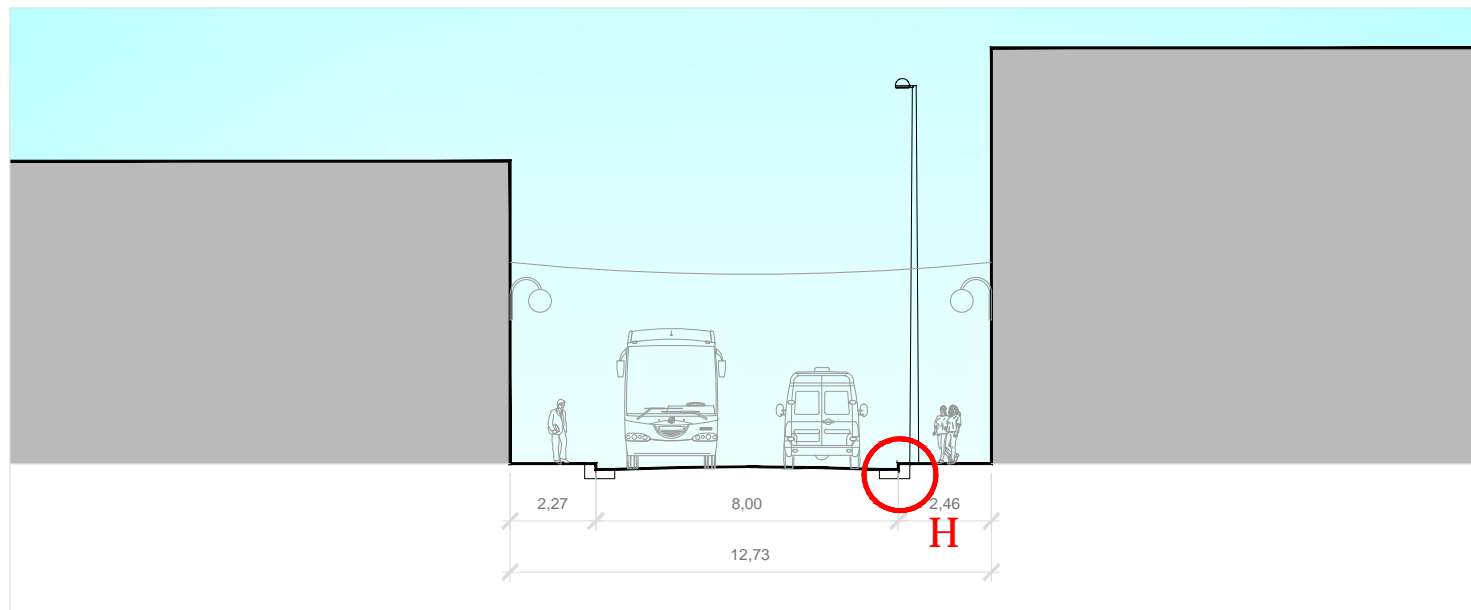

Corso San Giovanni, SEZ. 10 - scala 1:200

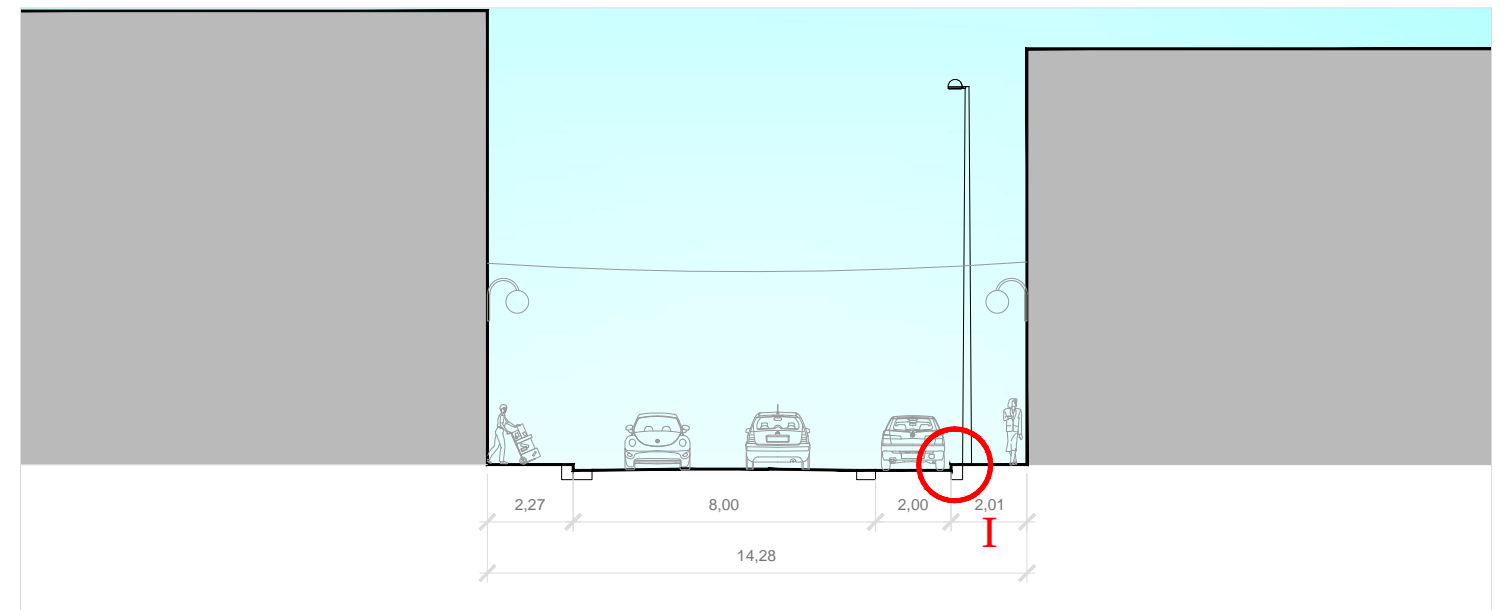


Corso San Giovanni, SEZ. 11 - scala 1:200

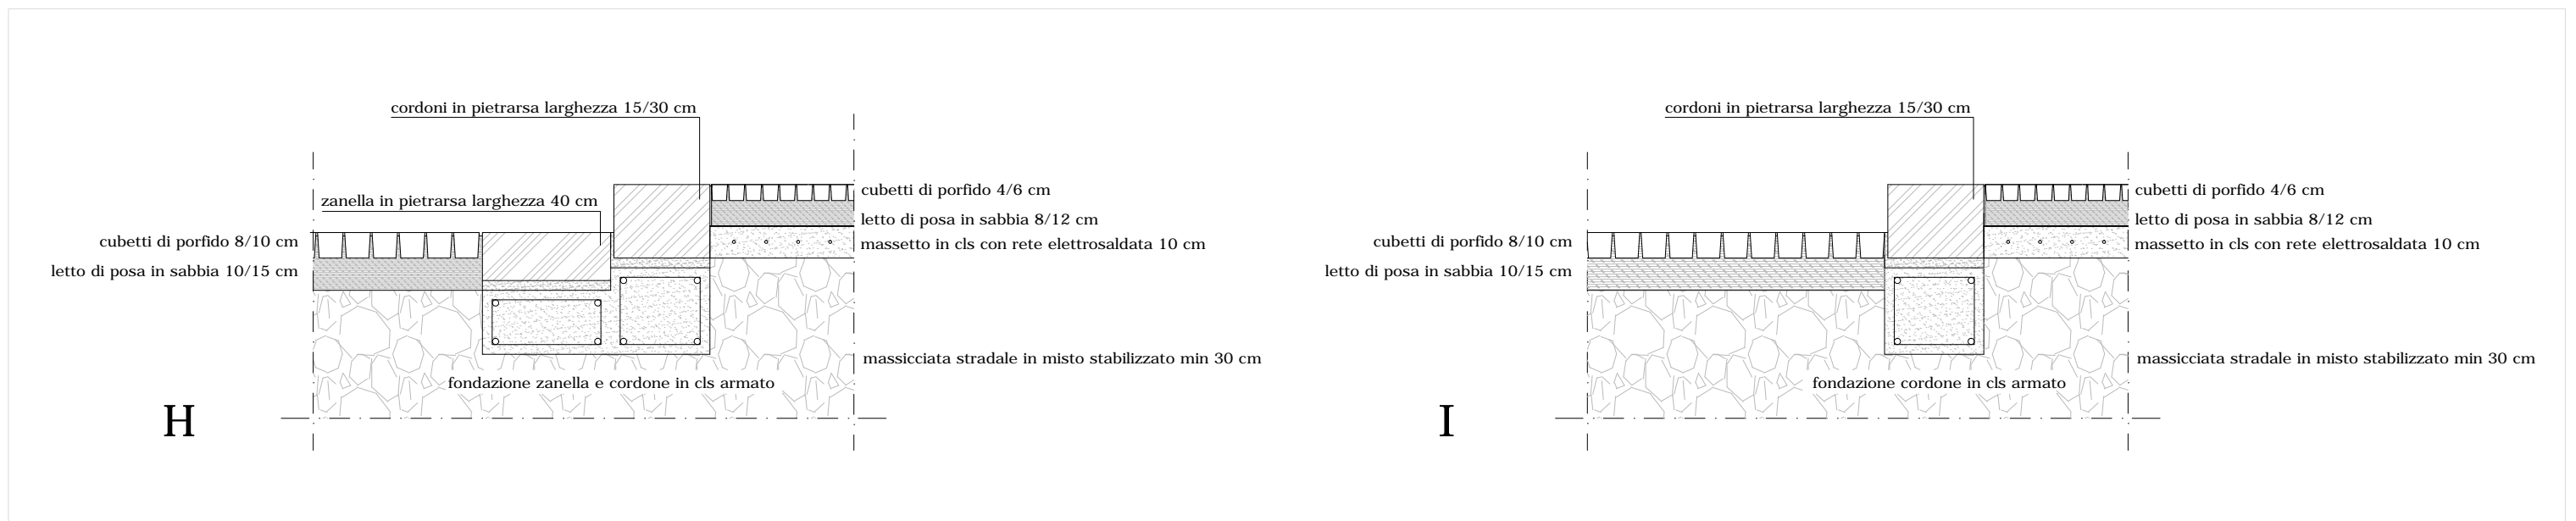


Dettaglio H: sede stradale/marciapiedi. Dettaglio I: stallo di sosta/marciapiedi - scala 1:20




Corso San Giovanni - scala 1:1000

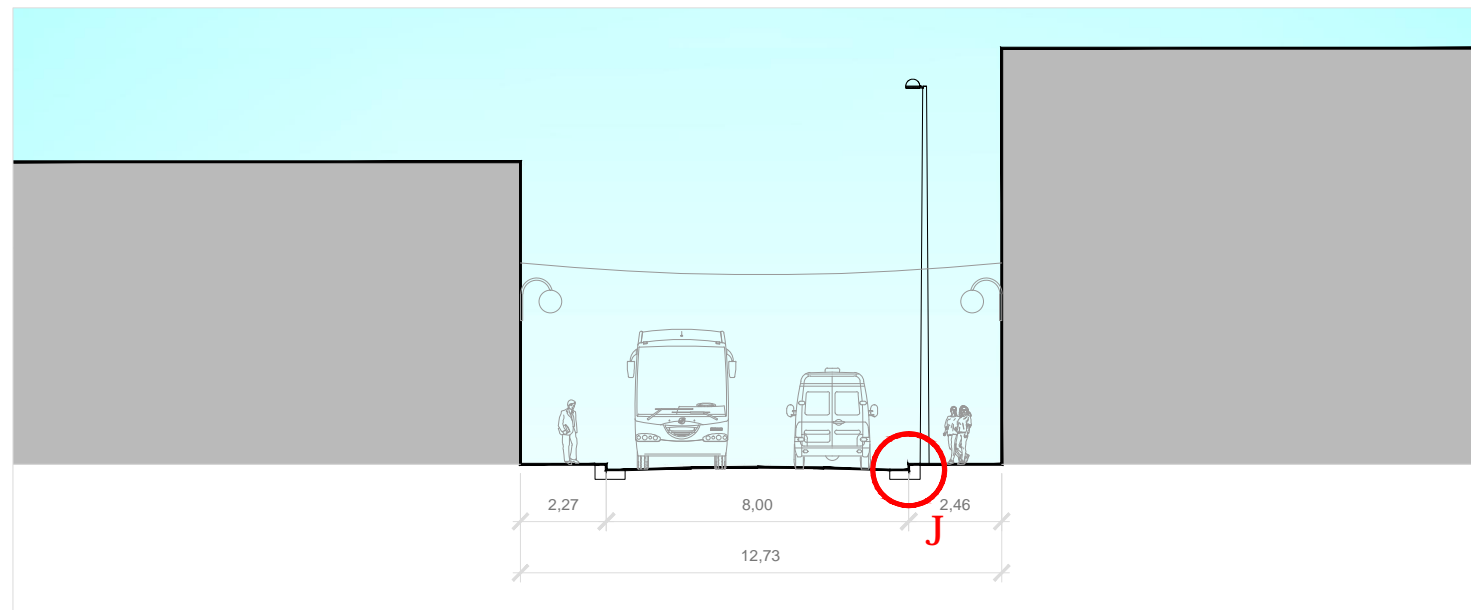



Corso San Giovanni, SEZ. 12 - scala 1:200

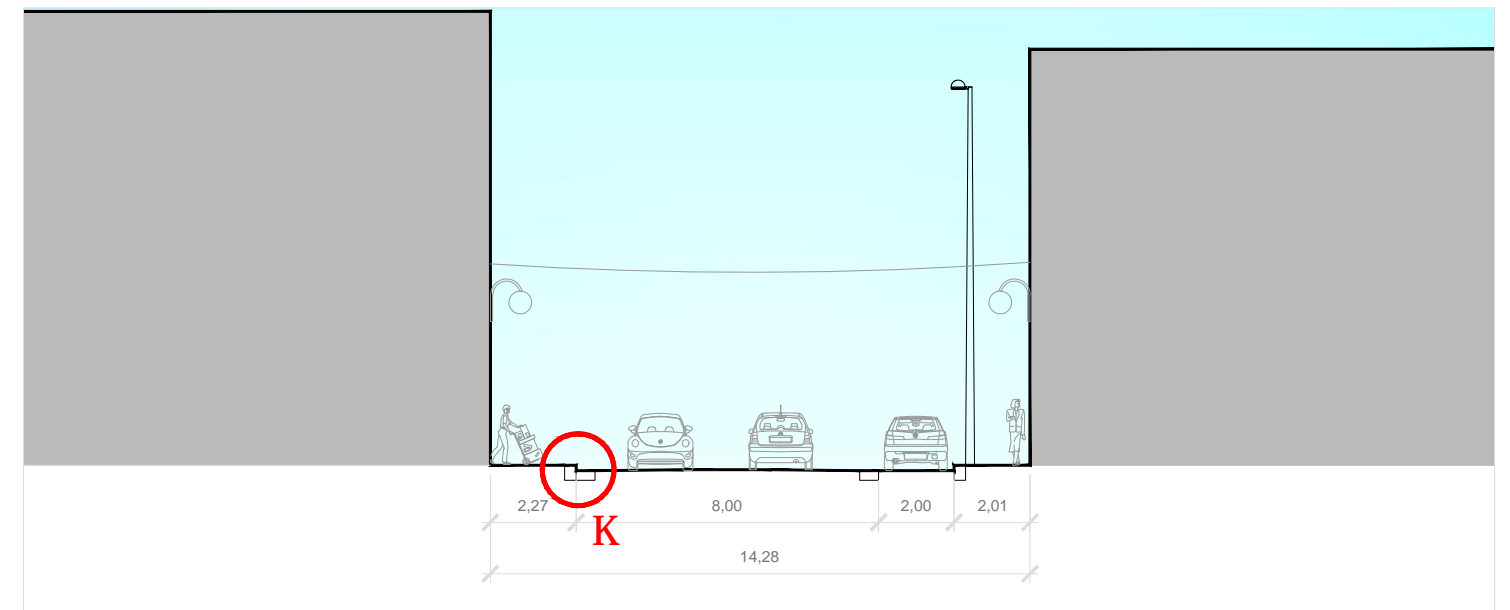

Corso San Giovanni, SEZ. 13 - scala 1:200

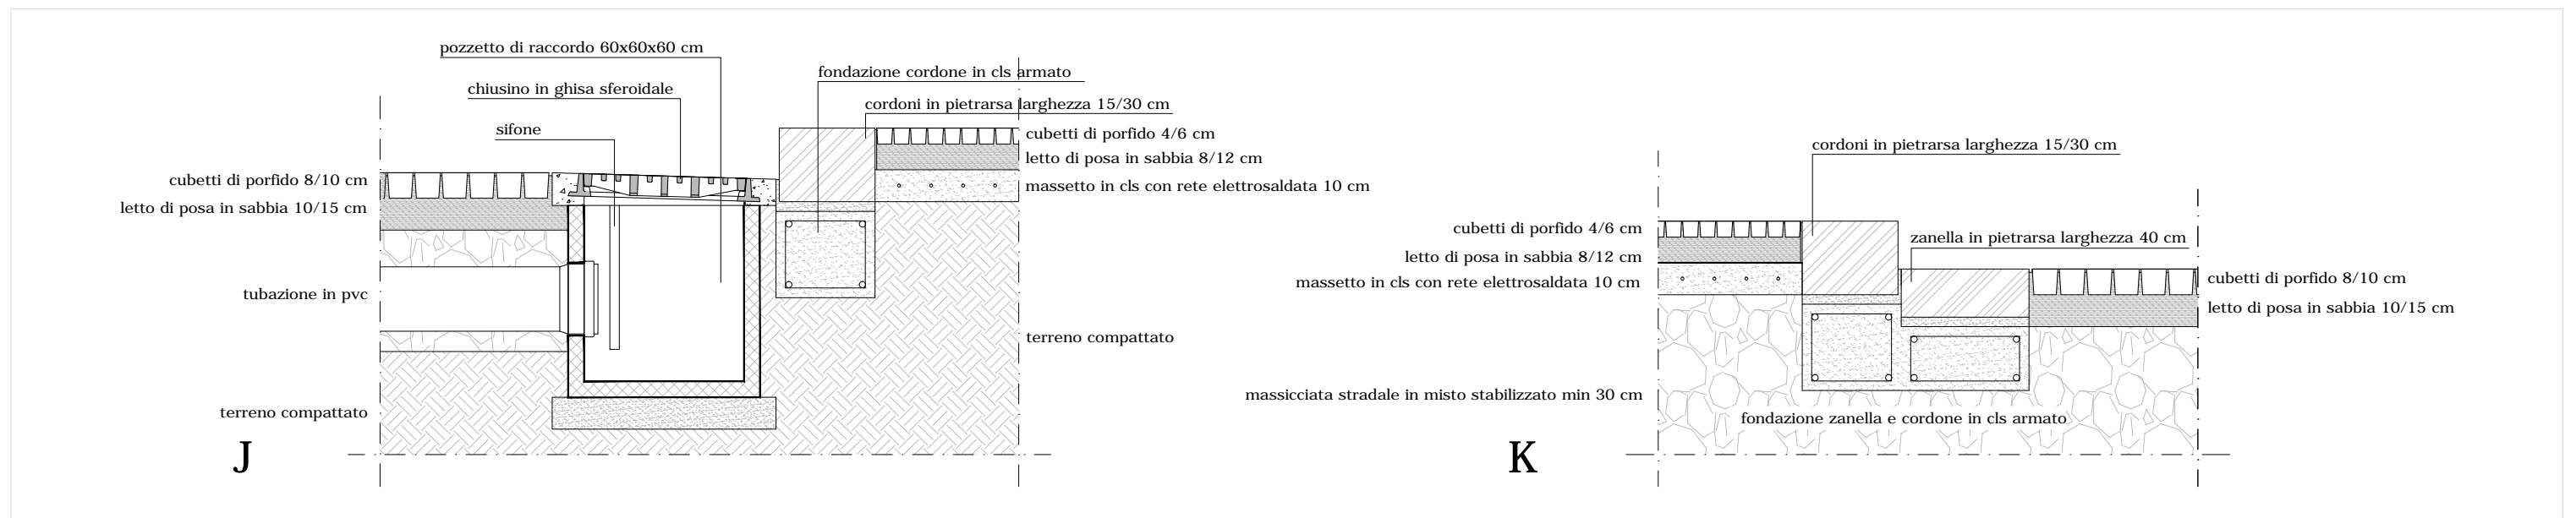

Dettaglio J: sede stradale/caditoia raccolta acque di piattaforma/marciapiedi. Dettaglio K: marciapiedi/sede stradale - scala 1:20

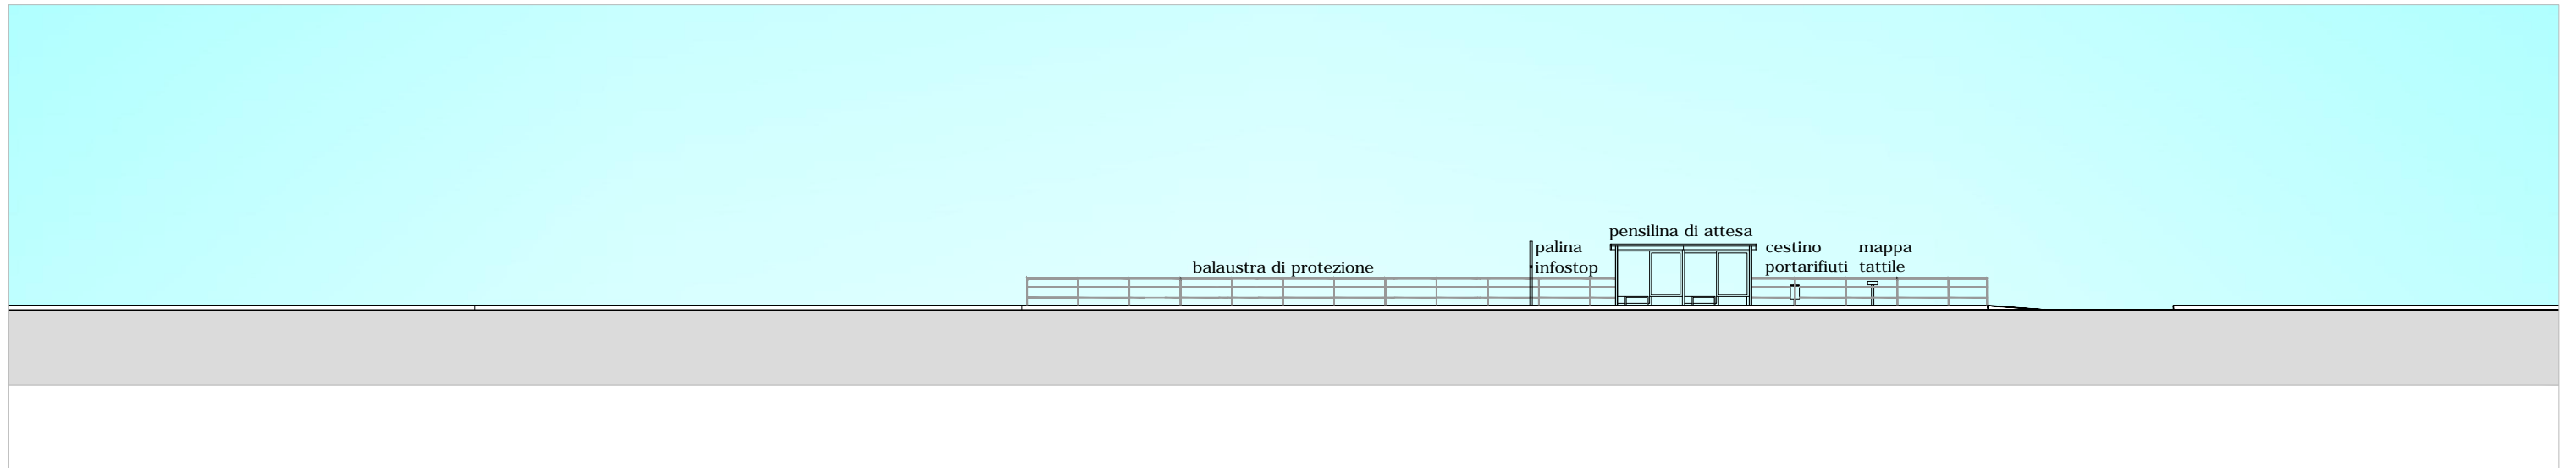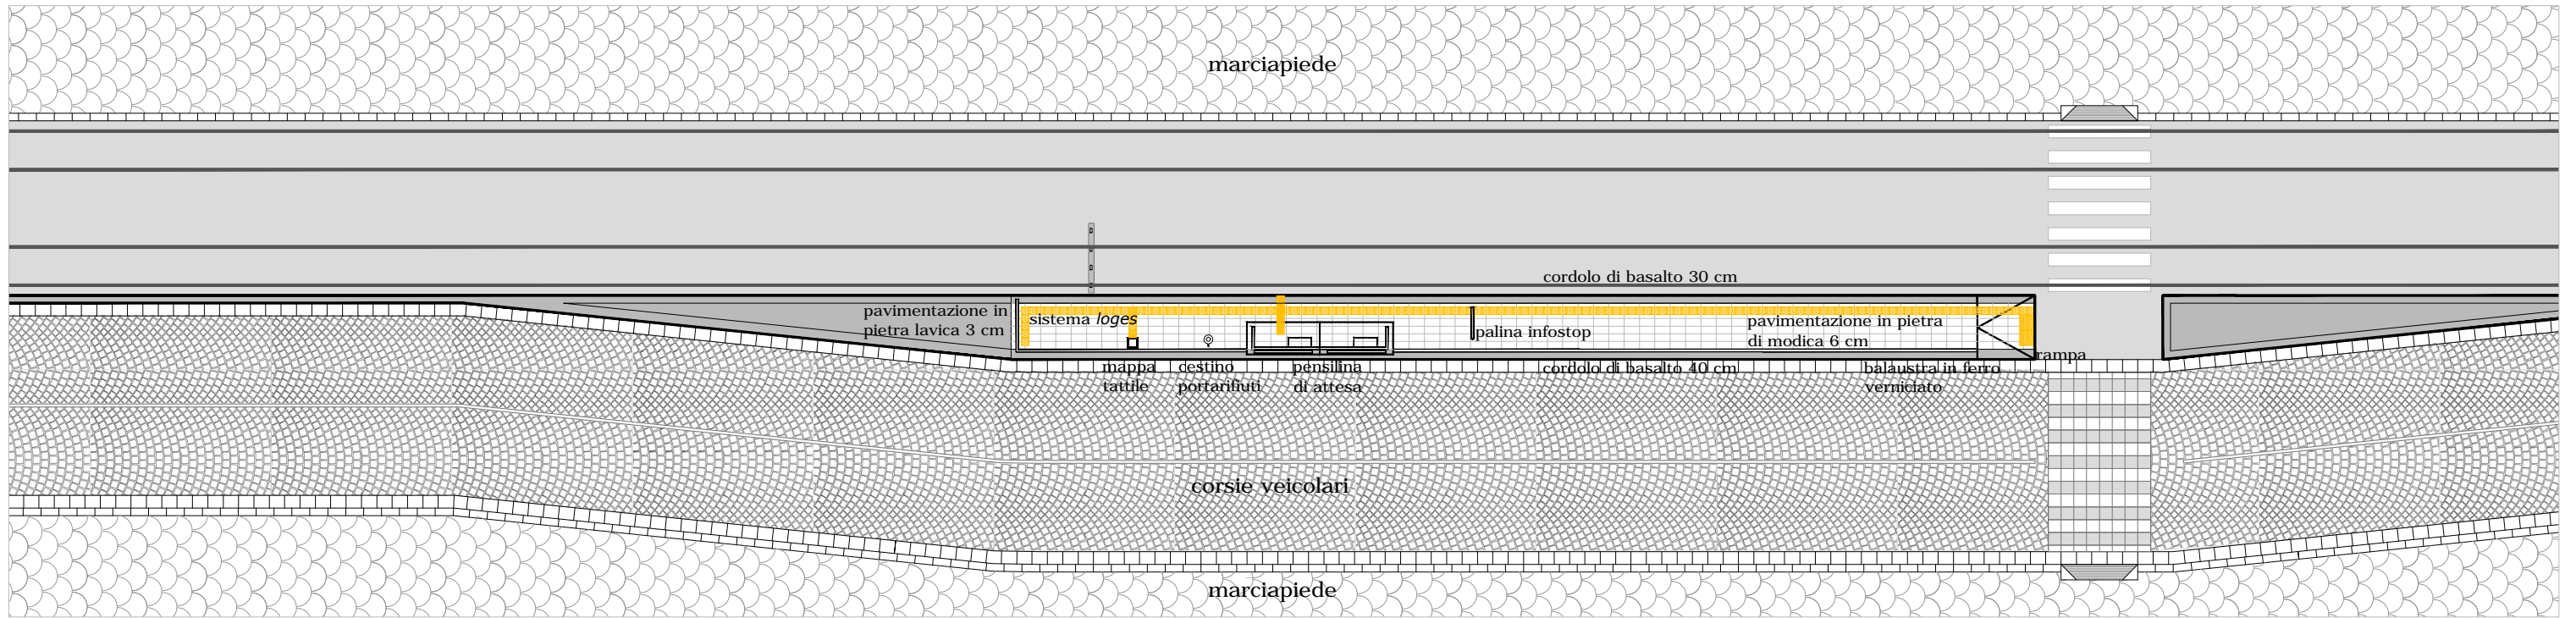

Fermata largo Tartarone su banchina centrale, pianta e sezione longitudinale - scala 1:250