COMUNE DI NAPOLI

# PIANO PARTICOLAREGGIATO DI INIZIATIVA PRIVATA

*ai sensi dell'art.26 comma 2 lettera a) della L.R. 16/2004*

Residenze, Servizi commerciali, Attrezzatura pubblica e Parcheggi in via A. Sallustro, quartiere Ponticelli (NA).

**Fase 3-Progetto del piano urbanistico attuativo**

elaborato: P_G18

titolo: Attrezzatura pubblica: impianto fognario, idrico ed elettrico.

scala: 1:200


PROPONENTE

CI.PE. COSTRUZIONI s.r.l.
via fiumicello,7 - 80142,napoli

PROGETTISTA URBANISTICO ED ARCHITETTONICO

arch. Luigi ORDETTI
via gandhi, 23 - 80040, cercola (na)

CONSULENTI

dott.geol. Alessandro AMATO
dott.geol.Giancarlo GAUDIELLO
ing. Angelo REA

COLLABORATORI

arch. Concetta MARRAZZO
arch. Ciro AMOROSO
dott.arch. Ciro AURIEMMA

R.D.P. arch. P. Antignano

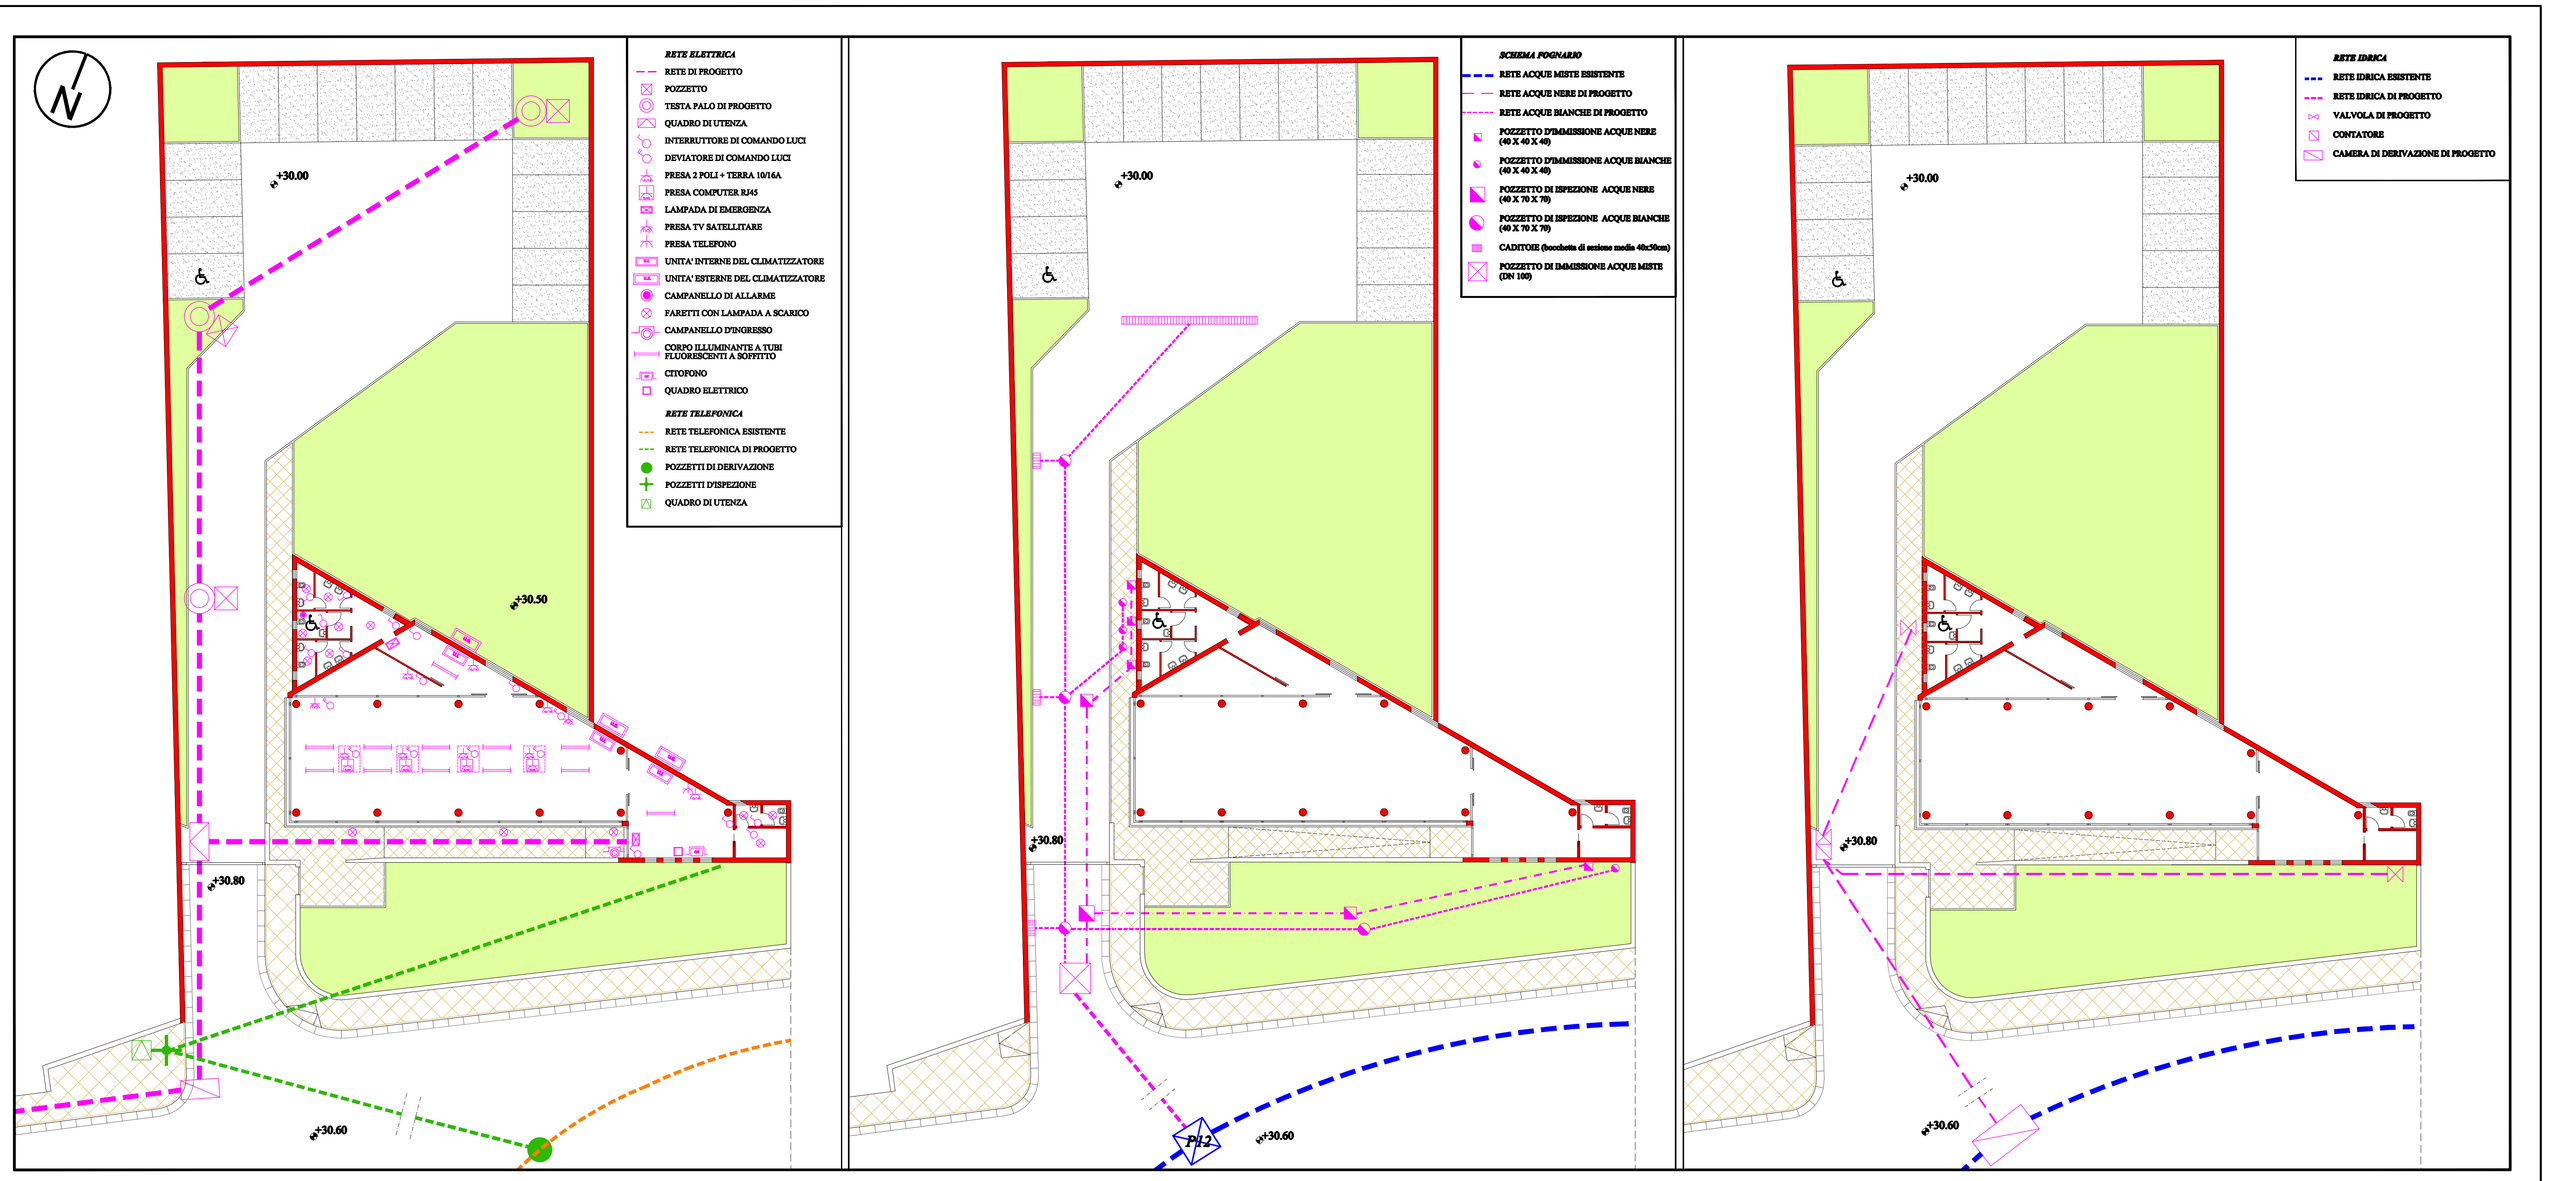
data: ottobre 2010