



via Galileo Ferraris

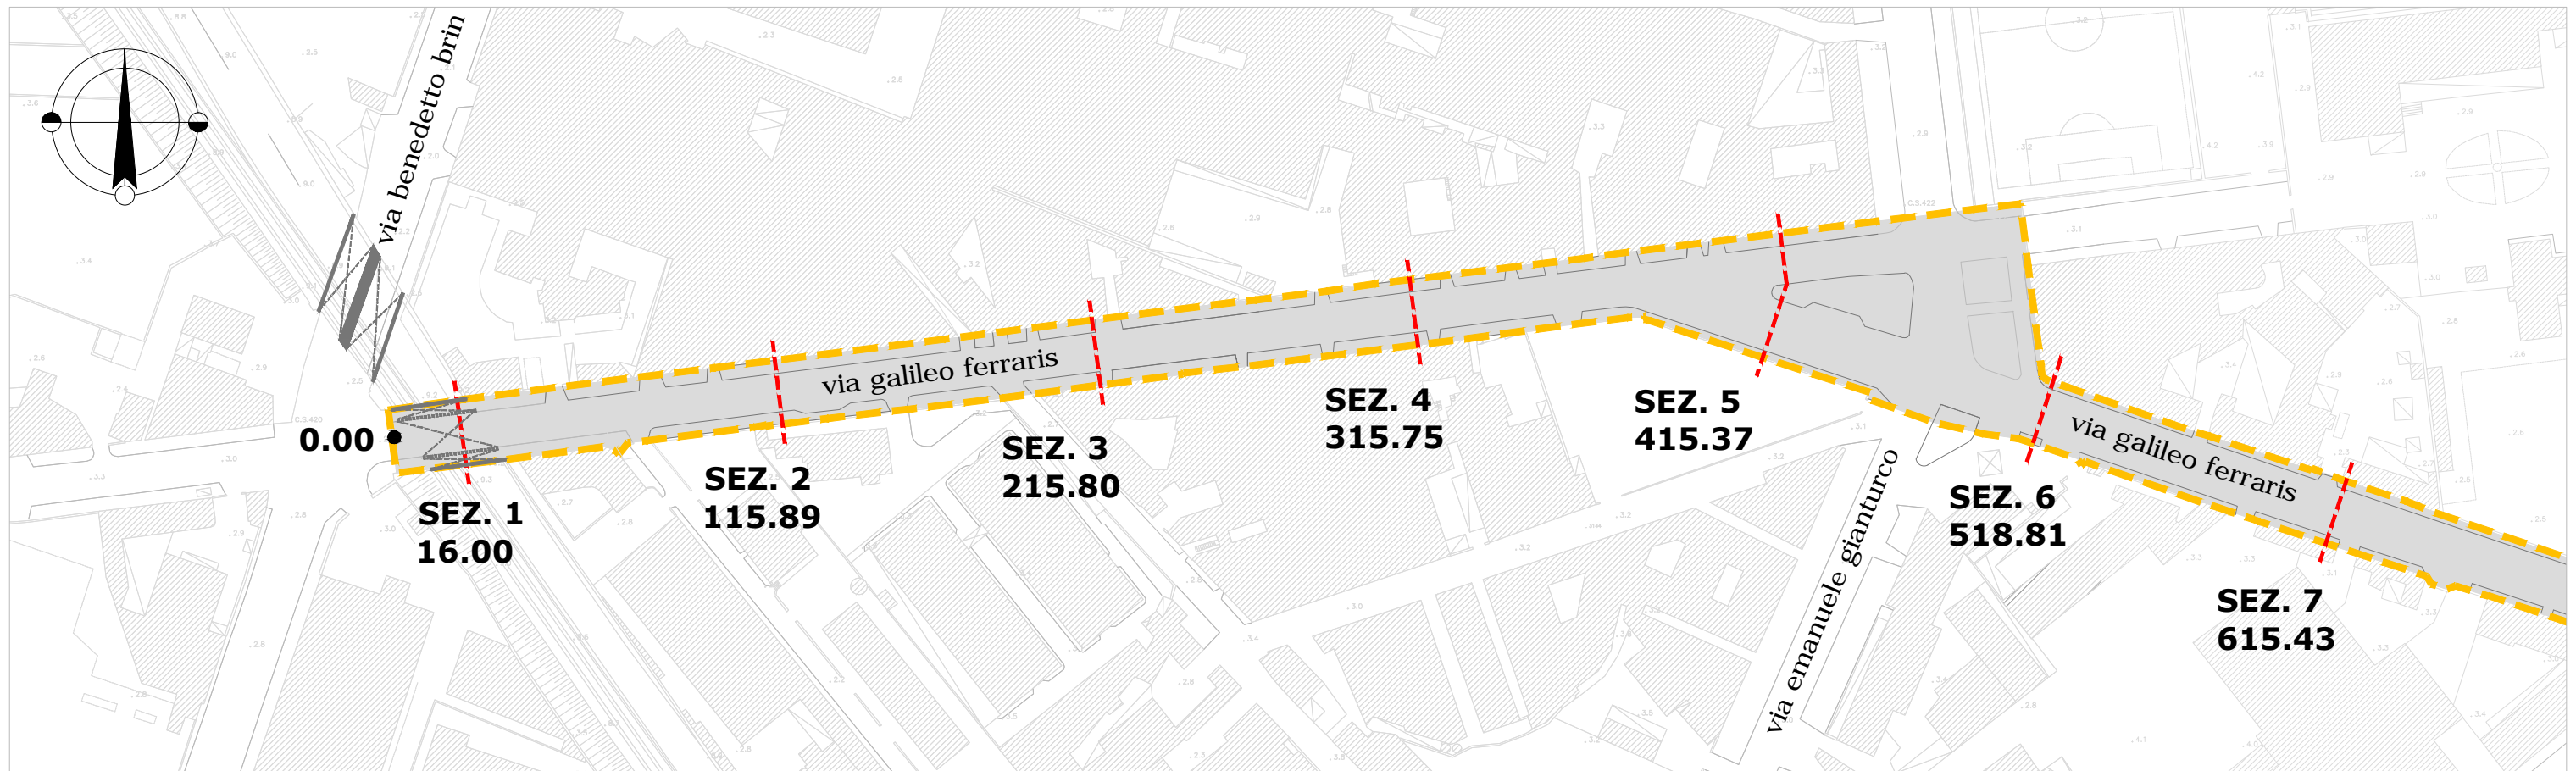

Via Galileo Ferraris, tratta via Benedetto Brin/via Emanuele Gianturco - planimetria scala 1:2000




Via Galileo Ferraris, tratta via Benedetto Brin/via Emanuele Gianturco - ortofoto scala 1:2000

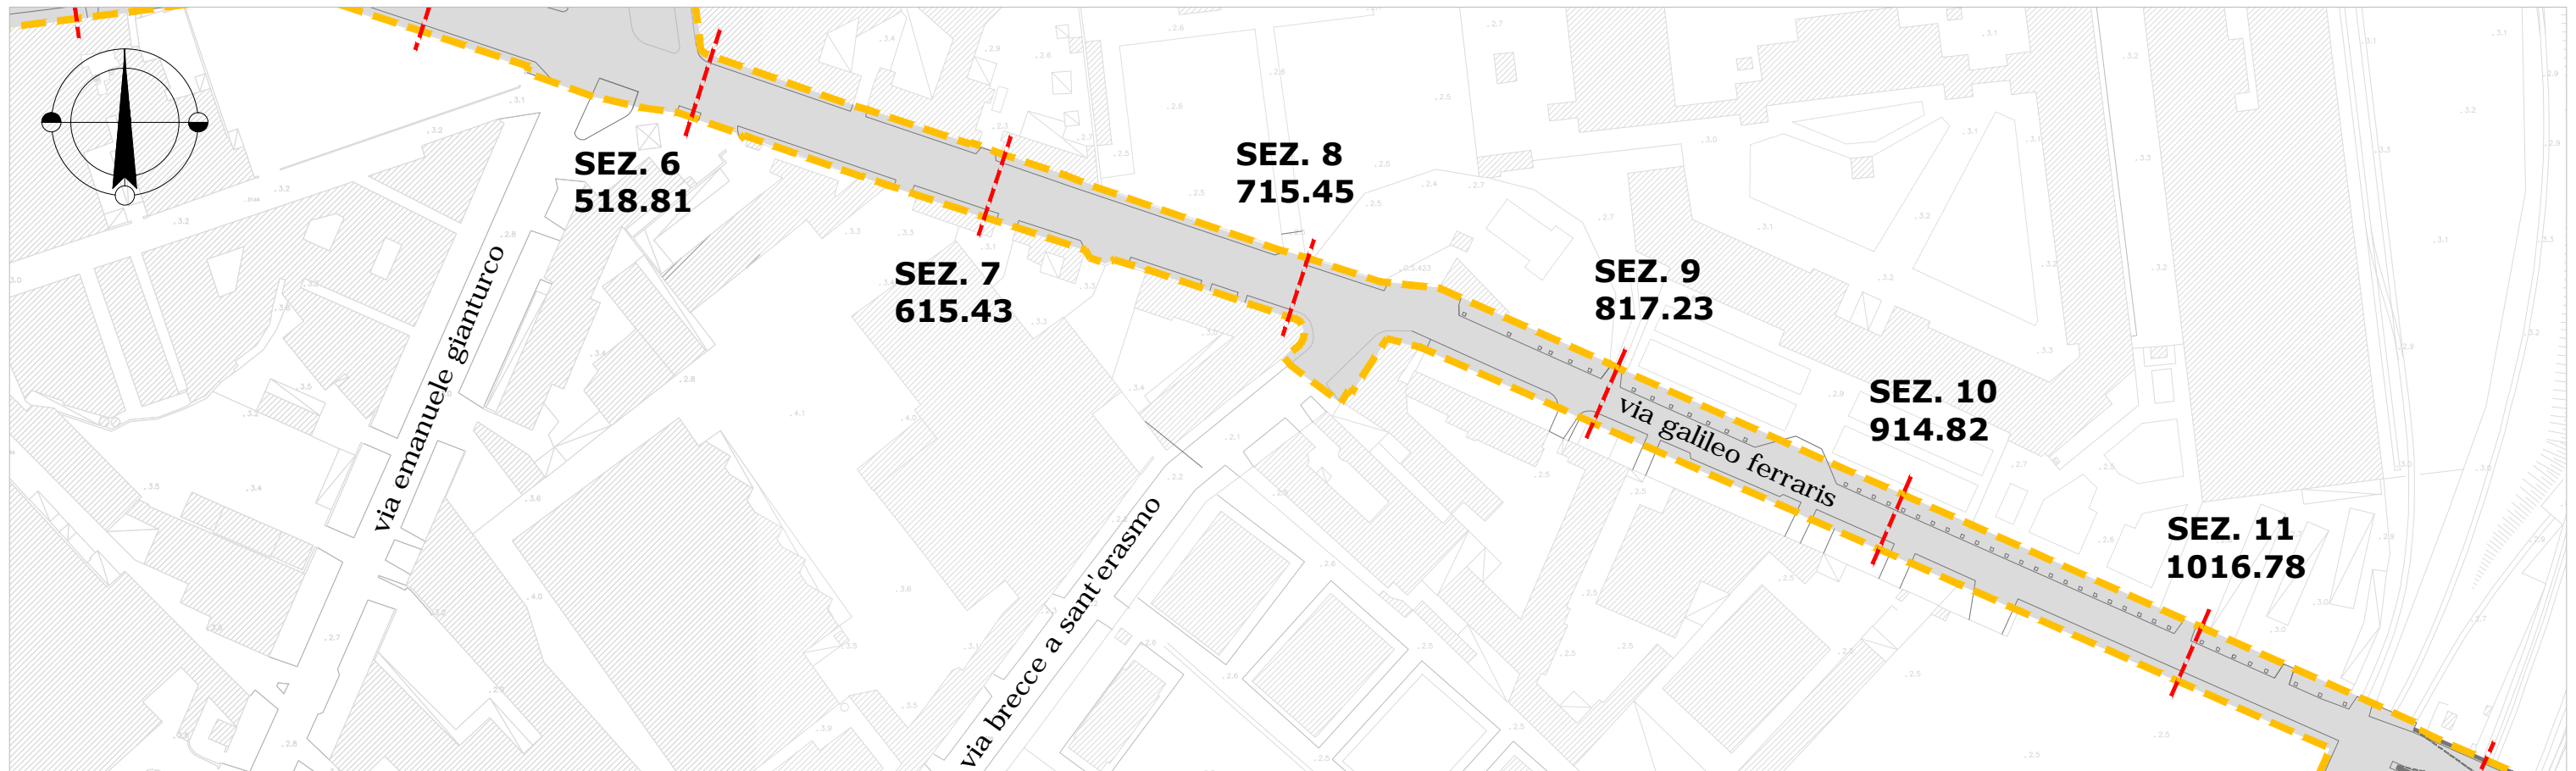


Via Galileo Ferraris, tratta via Emanuele Gianturco/ponte Fs - planimetria scala 1:2000




Via Galileo Ferraris, tratta via Emanuele Gianturco/ponte Fs - ortofoto scala 1:2000

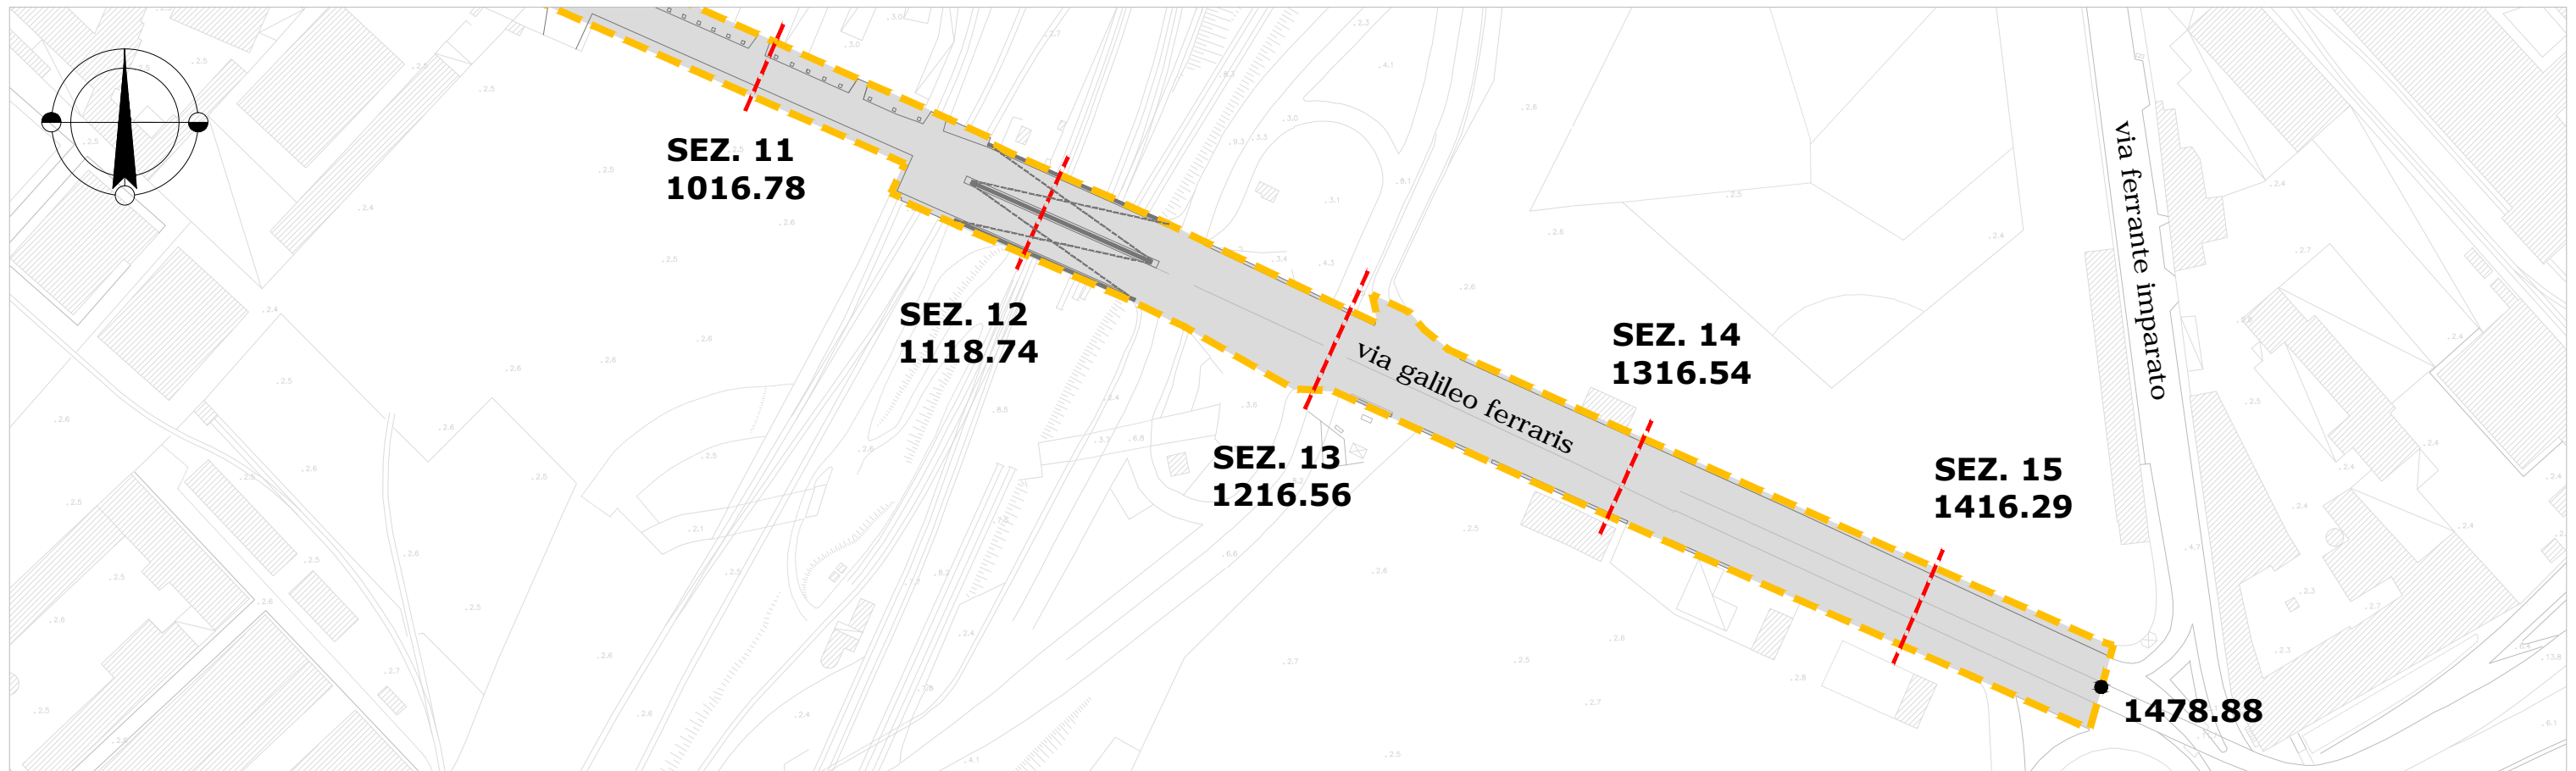


Via Galileo Ferraris, tratta ponte Fs/via Ferrante Imperato - planimetria scala 1:2000

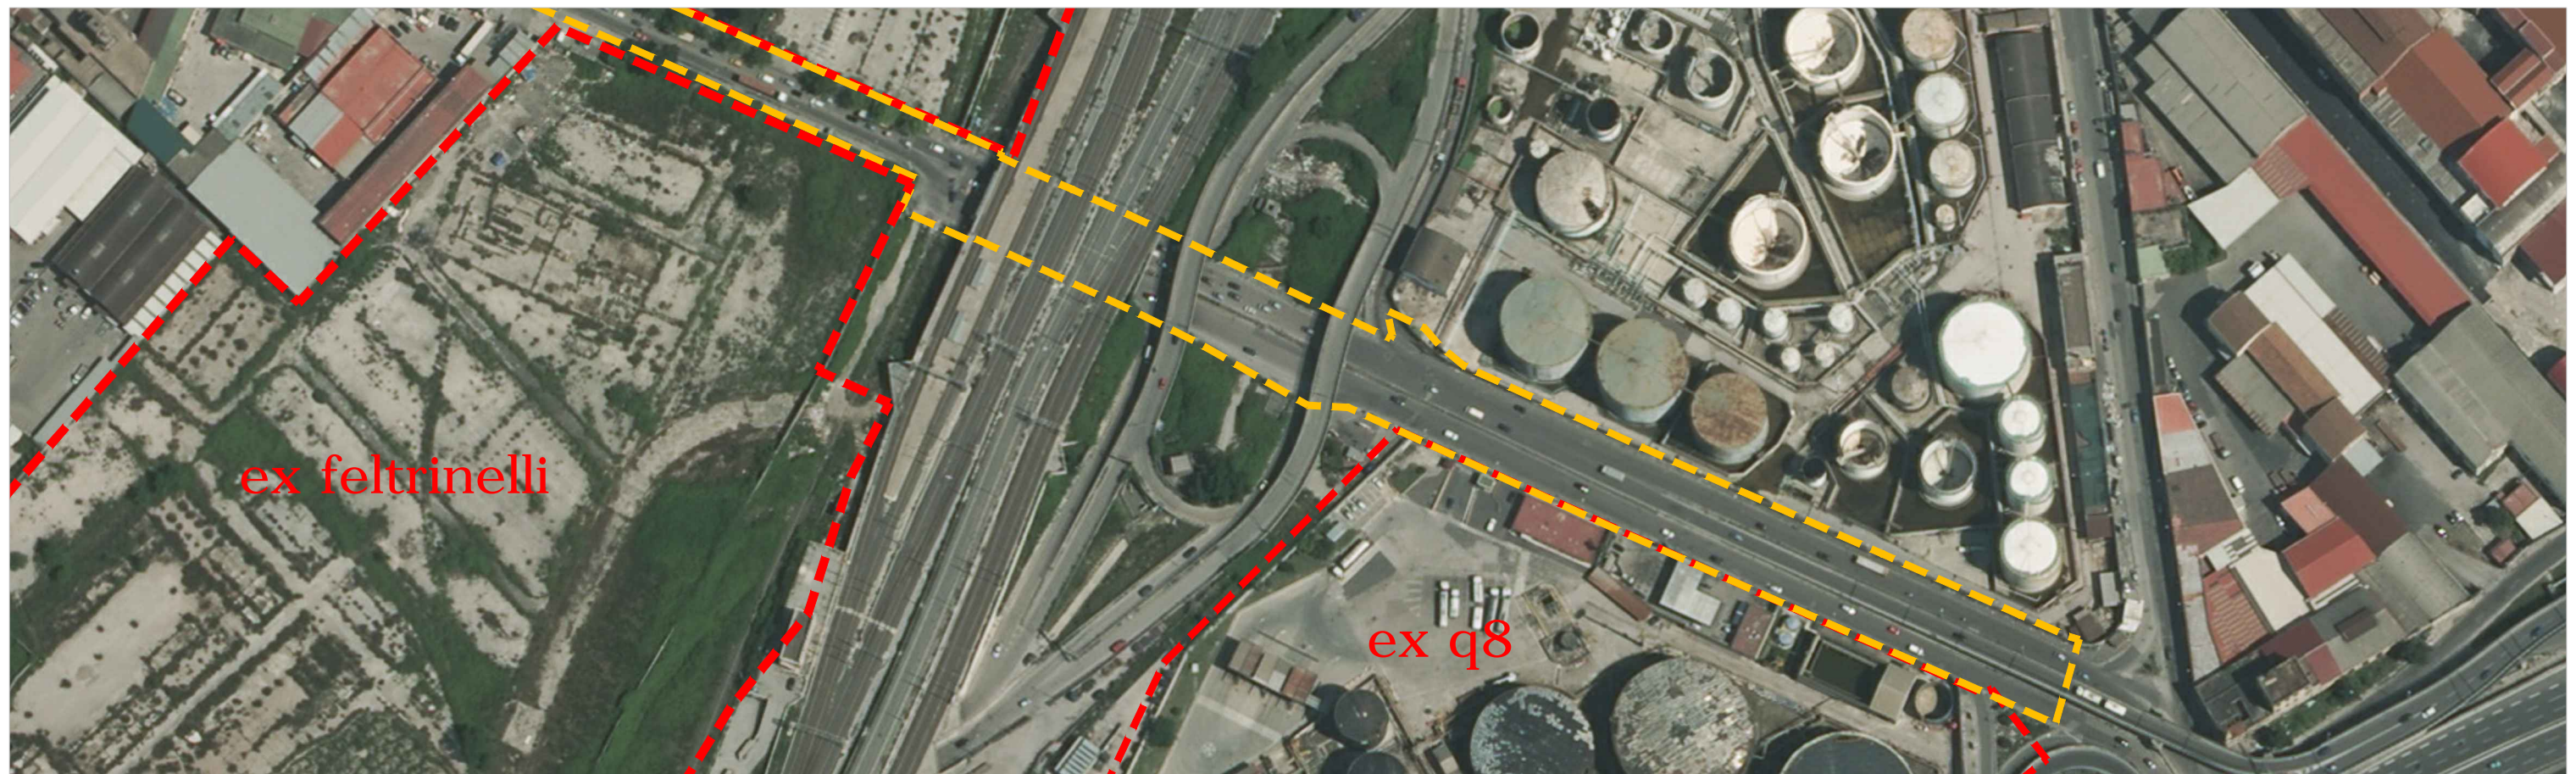


Via Galileo Ferraris, tratta ponte Fs/via Ferrante Imperato - ortofoto scala 1:2000

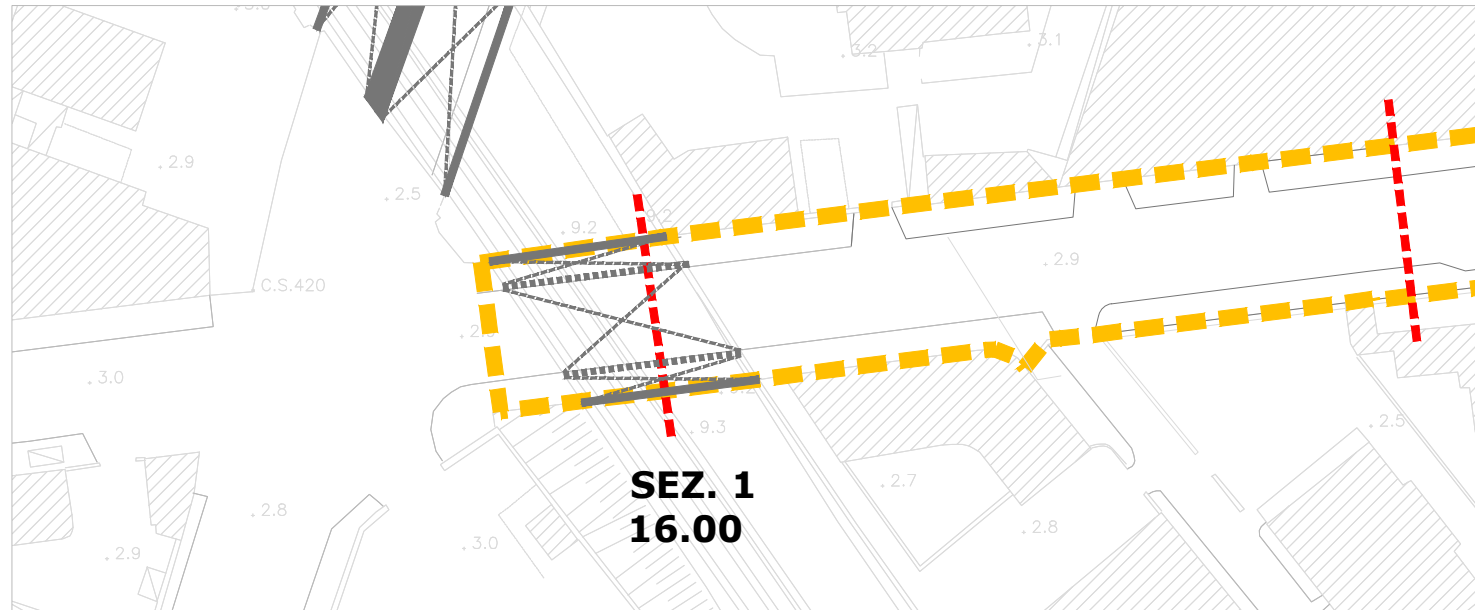


Via Galileo Ferraris, tratta via Benedetto Brin/via Emanuele Gianturco - scala 1:1000

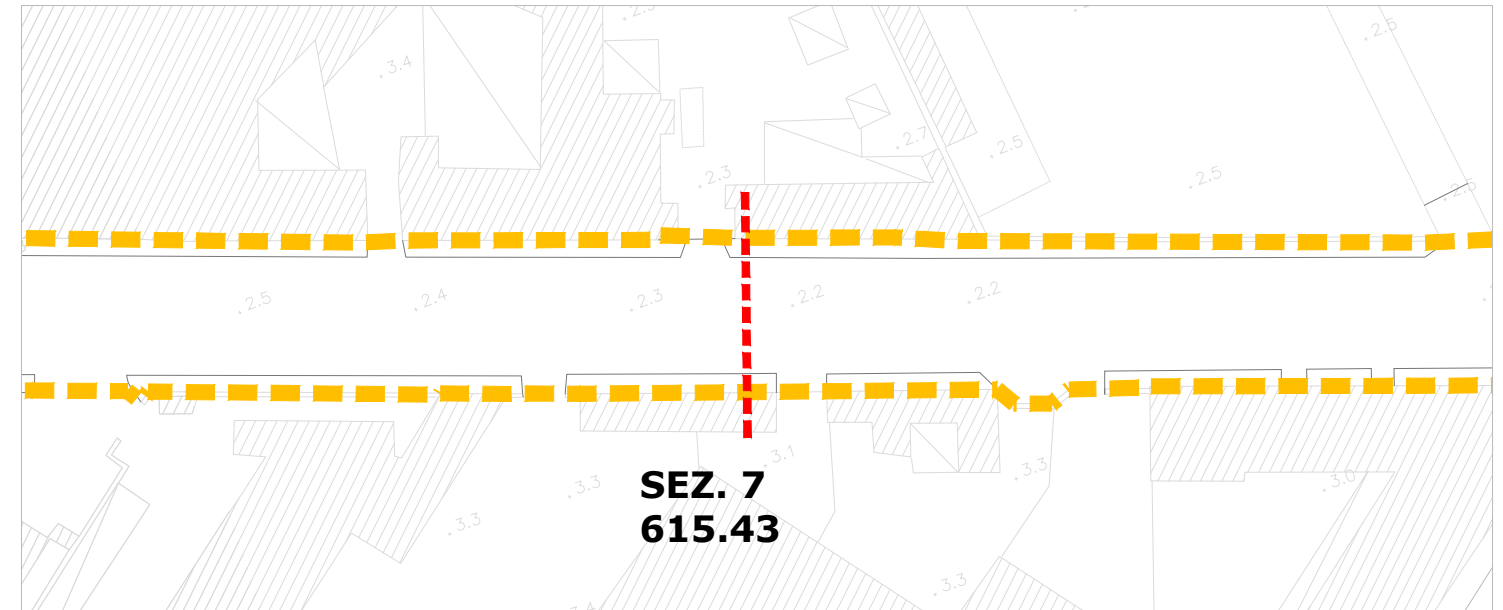

Via Galileo Ferraris, tratta via Emanuele Gianturco/via Brece a Sant'Erasmo - scala 1:1000

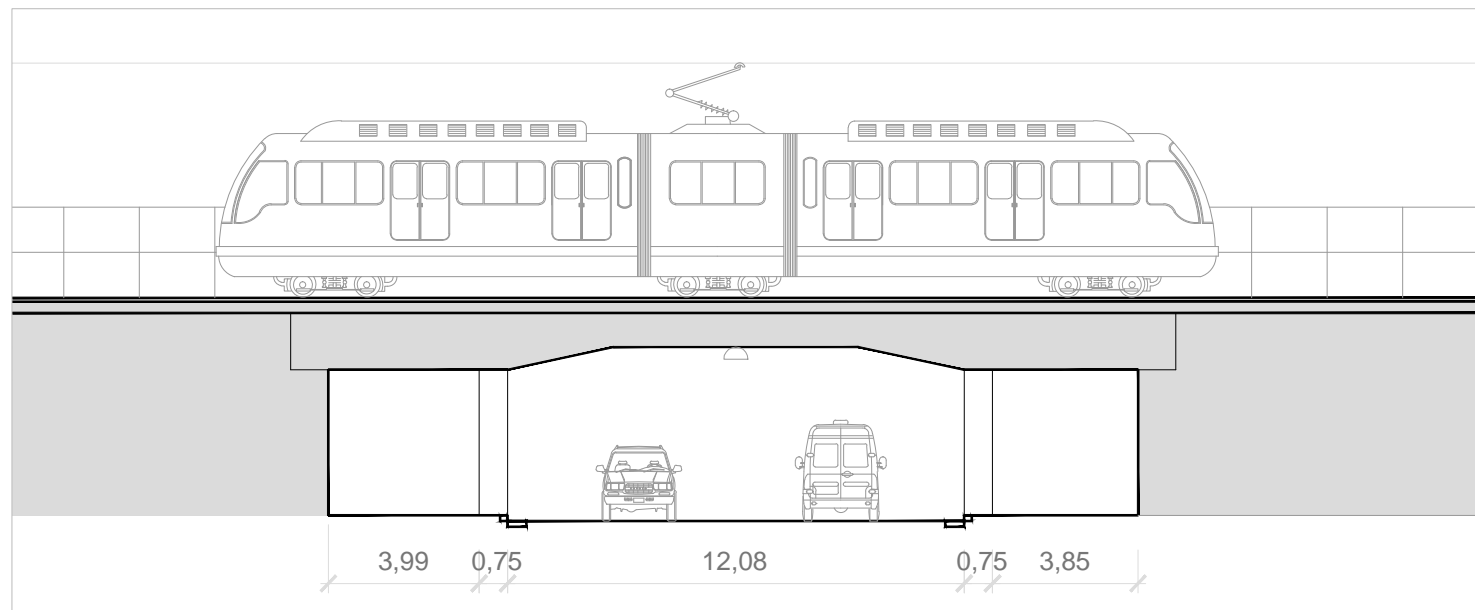

Via Galileo Ferraris - SEZ. 1, scala 1:200

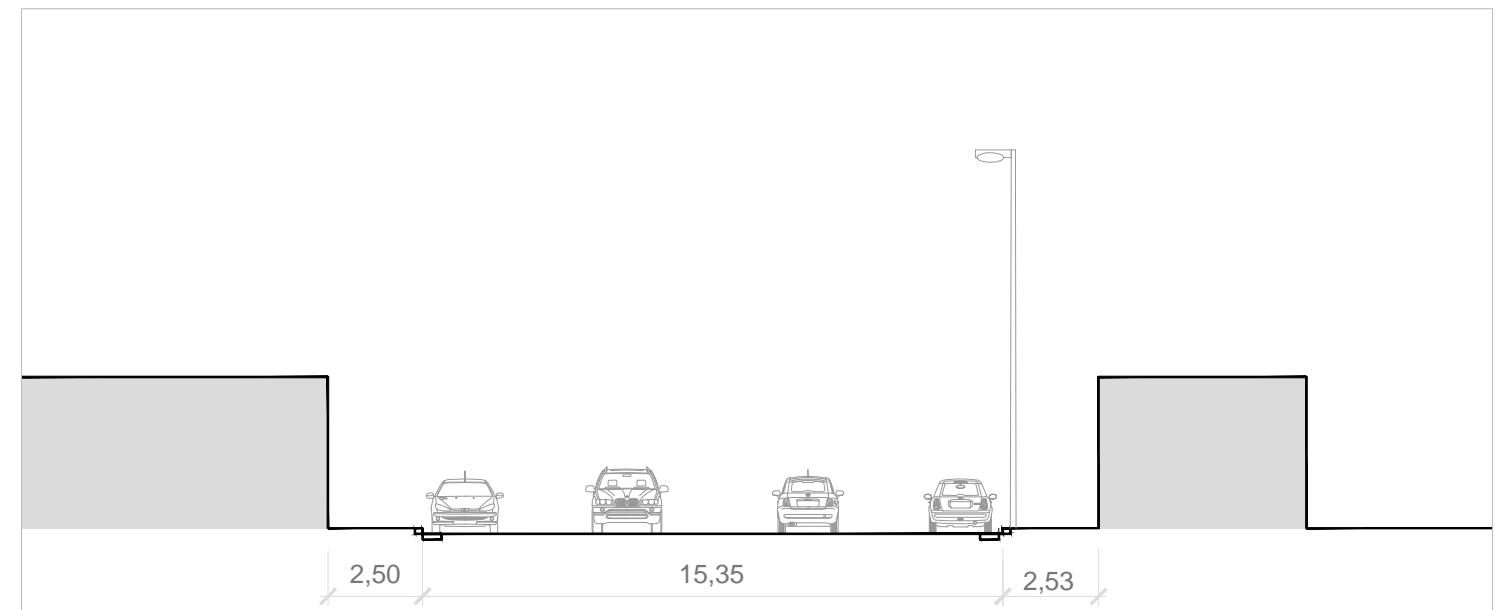


Via Galileo Ferraris - SEZ. 7, scala 1:200




Via Galileo Ferraris, tratta via Benedetto Brin/Emanuele Gianturco



Via Galileo Ferraris, tratta via Emanuele Gianturco/via Brece a Sant'Erasmo

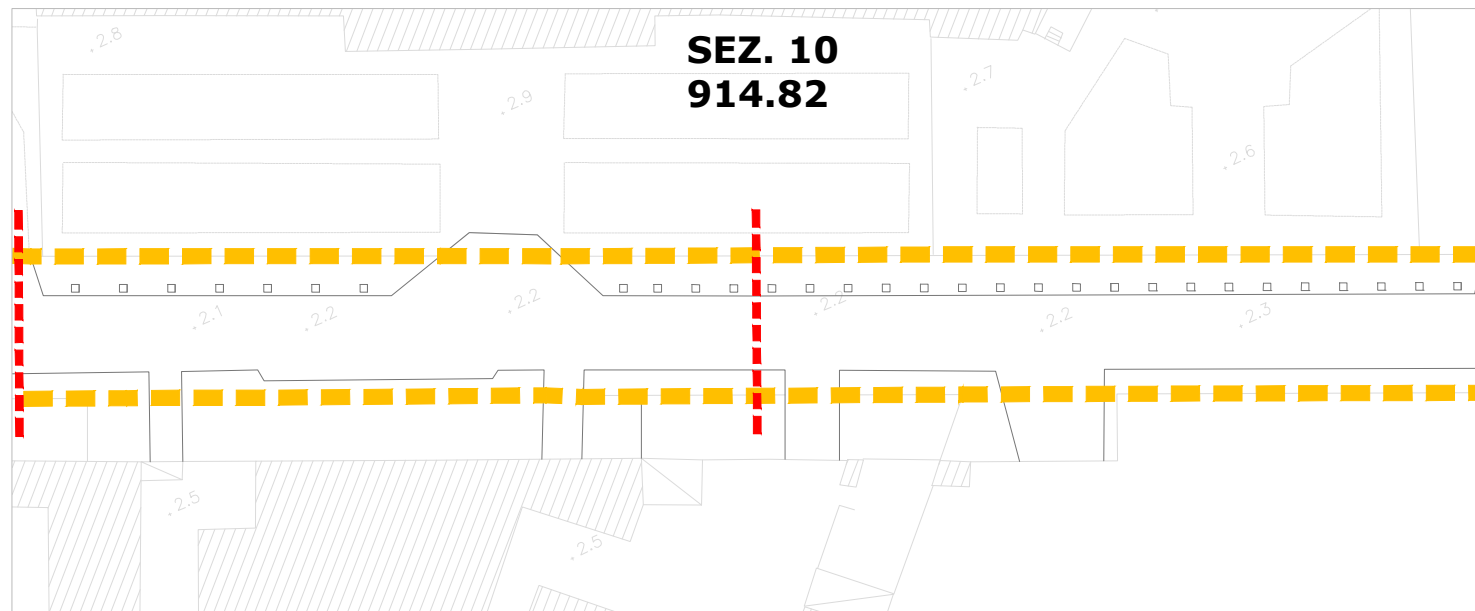


Via Galileo Ferraris, tratta via Brecce a Sant'Erasmus/ponte Fs - scala 1:1000

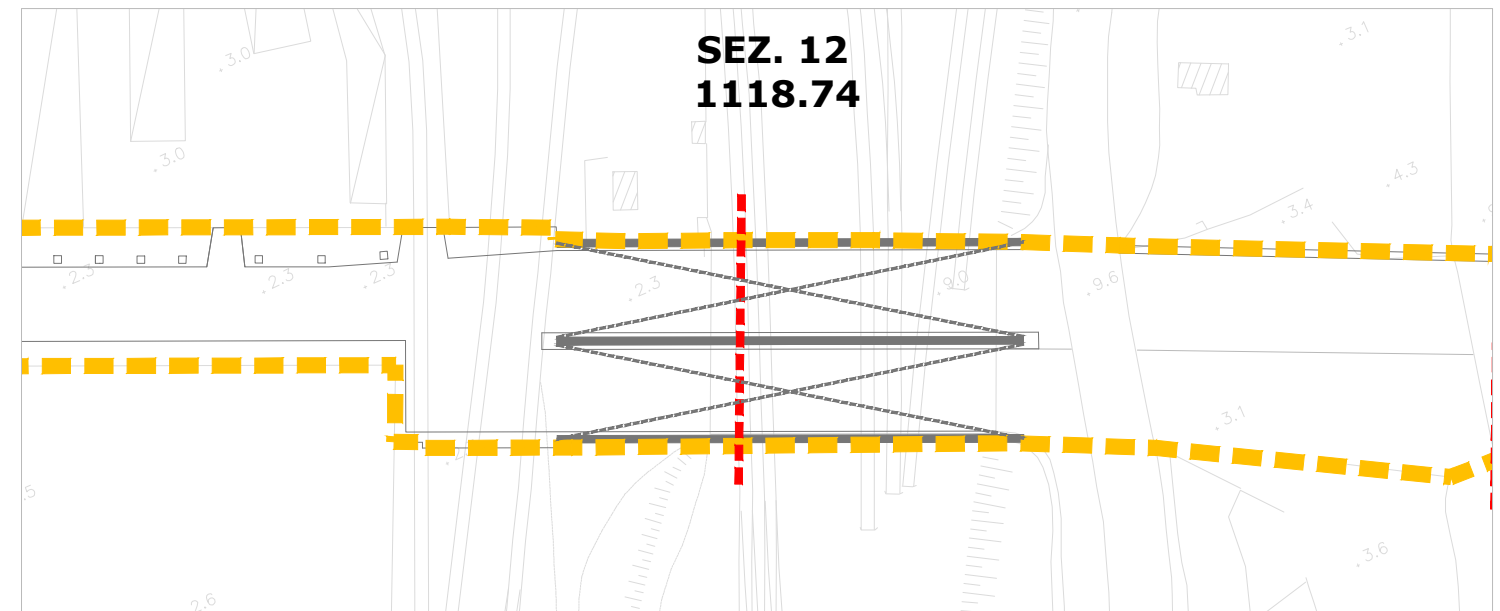

Via Galileo Ferraris, tratta ponte Fs/via Ferrante Imparato - scala 1:1000



Via Galileo Ferraris - SEZ. 10, scala 1:200

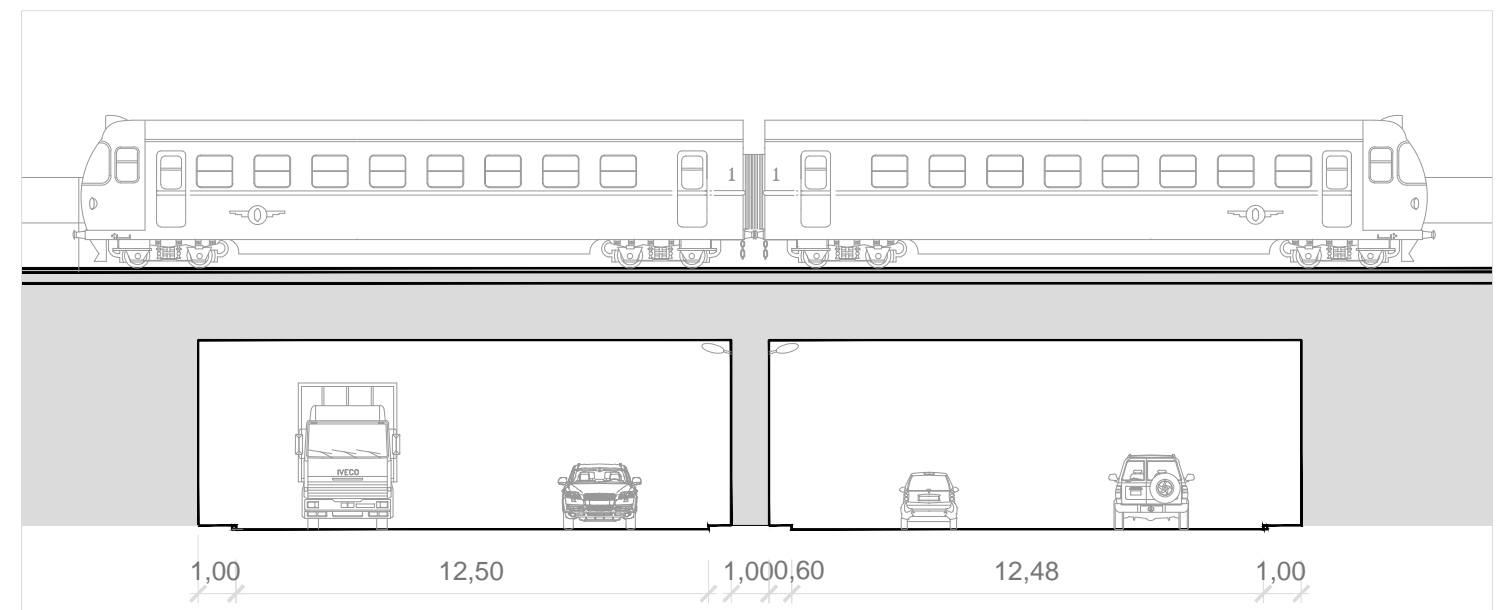

Via Galileo Ferraris - SEZ. 12, scala 1:200



Via Galileo Ferraris, tratta via Brecce a Sant'Erasmus/ponte Fs



Via Galileo Ferraris, tratta ponte Fs/via Ferrante Imparato

**Via Galileo Ferraris**

Sezione	Lunghezza		Sede stradale											Pubblica illuminazione	Impianti fognari	Raccolta acque piattaforma	Altri sottoservizi							Verde	Occupazione suolo					Trasporto pubblico			Note						
	parziali	progressive	larghezza totale	Carreggiata		Marciapiede sx				Marciapiede dx							ARIN	ENEL	NAPOLETANAGAS	TERNA	EPLANET	FASTWEB	TELECOM		WIND	CHIOSCHIEDICOLE	COMMERCIO	DISTRIBUTORI CARBURANTI	ELETTORALE	PUBBLICITA'	AUTOBUS	FILOBUS		TRAM					
				larghezza	pavimentazione	larghezza	pavimentazione	cordolo	zanella	larghezza	pavimentazione	cordolo	zanella																										
1	16,00	16,00	19,92	12,08	cubetti di porfido	3,99	cemento							dx su pali filo cordolo centrale sospesa sottopasso	2 centrali 60x135 fecale e 80x90 pluviale	caditoie a bocca di lupo passo circa 20 metri	SX DX	SX DX 2 attr	SX DX attr																				passo carraio in basolo dx e sx; dissuasori sx
2	99,89	115,89	20,07	12,20	cubetti di porfido	4,11	asfalto/cubetti	pietra lavica 30 cm	pietra lavica 50 cm	3,76	cubetti di porfido	pietra lavica 30 cm	pietra lavica 50 cm	dx su pali filo cordolo passo circa 31 metri	2 centrali 60x165 fecale e 80x90 pluviale	caditoie a bocca di lupo passo circa 20 metri	SX C	SX DX 2 attr	DX attr																			passo carraio in basolo a sx; dissuasori sx; marciapiedi banca intesa sx in cubetti di porfido; cubetti di porfido marciapiedi dx uguali a quelli stradali	
3	99,91	215,80	20,11	12,10	cubetti di porfido	3,91	asfalto	pietra lavica 30 cm	pietra lavica 50 cm	4,10	cubetti di porfido	pietra lavica 30 cm	pietra lavica 50 cm	dx su pali filo cordolo passo circa 31 metri	2 centrali 60x165 fecale e 80x120 pluviale	caditoie a bocca di lupo passo circa 20 metri	SX C	SX aTr	DX attr																			passo carraio in basolo dx; dissuasori dx	
4	99,95	315,75	20,12	12,20	cubetti di porfido	3,91	asfalto	pietra lavica 30 cm	pietra lavica 50 cm	4,01	cubetti di porfido	pietra lavica 30 cm	pietra lavica 50 cm	dx su pali filo cordolo passo circa 31 metri	2 centrali 60x165 fecale e 80x120 pluviale	caditoie a bocca di lupo passo circa 20 metri	SX C	SX	DX attr																			dissuasori sx	
5	99,62	415,37	18,55	16,40	cubetti di porfido		asfalto	pietra lavica 30 cm	pietra lavica 50 cm	2,15	aiuola spartitraffico			dx su pali filo cordolo passo circa 31 metri	attraversamento																							incrocio con via Gianturco in asfalto	
			16,35	12,35	cubetti di porfido/pietra lavica	4,00		pietra lavica 30 cm	pietra lavica 50 cm					2 centrali 60x165 fecale e 80x120 pluviale	caditoie a bocca di lupo passo circa 20 metri	SX 2 attr	DX				SX attr	SX 2 attr	DX attr																
6	103,44	518,81	20,44	15,74	asfalto	2,30	asfalto	pietra lavica 30 cm	pietra lavica 50 cm	2,40	asfalto	pietra lavica 30 cm	pietra lavica 50 cm	dx su pali filo cordolo passo medio 26 metri circa	laterale sotto marciapiedi 65x65 sx 60x100dx	caditoie a zanella passo 25 metri circa	SX DX	DX																				passo carraio in basolo coperto con asfalto a sx; dissuasori sx	
7	96,62	615,43	20,38	15,35	asfalto	2,50	asfalto	pietra lavica 30 cm	pietra lavica 50 cm	2,53	asfalto	pietra lavica 30 cm	pietra lavica 50 cm	dx su pali filo cordolo passo medio 26 metri circa	laterale sotto marciapiedi 50x65 sx 60x100dx	caditoie a zanella passo 25 metri circa	SX DX attr	DX																			passo carraio in basolo a dx; dissuasori sx inizio intervento Manifattura tabacchi		
8	100,02	715,45	19,30	14,73	asfalto	2,25	asfalto	pietra lavica 30 cm	pietra lavica 50 cm	2,32	asfalto	pietra lavica 30 cm	pietra lavica 50 cm	dx su pali filo cordolo passo 35 metri circa	laterale sotto marciapiedi 70x60 sx 60x105dx	caditoie a zanella passo 20 metri circa	SX DX attr	DX																			chiusino fognario 80x80; via brecce a Sant'Erasmo: pessime condizioni del manto stradale e delle fogne		
9	101,78	817,23	18,80	10,29	asfalto	5,20	asfalto	pietra lavica 30 cm	pietra lavica 50 cm	3,31	asfalto	pietra lavica 30 cm	pietra lavica 50 cm	dx su pali filo cordolo passo 35 metri circa	laterale sotto marciapiedi 70x60 sx 60x105dx	caditoie a zanella passo 20 metri circa	DX	SX DX 2 attr	DX																			passo carraio in basolo a sx; verificare proprietà marciapiedi dx	
10	97,59	914,82	18,39	9,77	asfalto	5,30	asfalto	pietra lavica 30 cm	pietra lavica 50 cm	3,32	asfalto	pietra lavica 30 cm	pietra lavica 50 cm	dx su pali filo cordolo passo 35 metri circa	laterale sotto marciapiedi 70x60 sx 60x105dx	caditoie a zanella passo 20 metri circa	SX DX	DX																					passo carraio in basolo a sx; verificare proprietà marciapiedi dx

**Via Galileo Ferraris**

Sezione	Lunghezza		Sede stradale											Pubblica illuminazione	Impianti fognari	Raccolta acque piattaforma	Altri sottoservizi							Verde	Occupazione suolo				Trasporto pubblico			Note				
	parziali	progressive	larghezza totale	Carreggiata		Marciapiede sx				Marciapiede dx							ARIN	ENEL	NAPOLETANAGAS	TERNA	EPLANET	FASTWEB	TELECOM		WIND	CHIOSCHI/EDICOLE	COMMERCIO	DISTRIBUTORI CARBURANTI	ELETTORALE	PUBBLICITA'	AUTOBUS		FILOBUS	TRAM		
				larghezza	pavimentazione	larghezza	pavimentazione	cordolo	zanella	larghezza	pavimentazione	cordolo	zanella																							
<b>11</b>	101,96	1016,78	18,29	9,84	asfalto	5,20	asfalto	pietra lavica 30 cm	pietra lavica 50 cm	3,25	asfalto	pietra lavica 30 cm	pietra lavica 50 cm	dx su pali filo cordolo passo 35 metri circa	laterale sotto marciapiedi 70x60 sx 60x105dx	caditoie a zanella passo 20 metri circa		DX	DX				DX	DX	DX	sx fonte 1x1 delimitata con pietra lavica da 15 cm										sottopasso fs passaggio a livello traccia
<b>12</b>	101,96	1118,74	24,98	12,50/12,48	asfalto/asfalto su basolo e cubetti	1,00/0,60	cemento			1,00/0,60	cemento			proiettori a parete													DX									spartitraffico centrale
<b>13</b>	97,82	1216,56	27,29	25,54	asfalto	0,80	asfalto	pietra lavica 15 cm		0,95	asfalto	pietra lavica 15 cm		dx/sx su pali (frontali) passo 27 metri circa		caditoie a zanella passo 25 metri circa		DX	DX				C	C	C											spartitraffico centrale
<b>14</b>	99,98	1316,54	26,42	24,29	asfalto	1,15	asfalto	pietra lavica 15 cm		0,98	asfalto	pietra lavica 15 cm		dx/sx su pali (frontali) passo 27 metri circa	laterale dx 245x160	caditoie a zanella passo 25 metri circa		DX	DX				SX attr	SX C	C						DX	DX			2 spartitraffici centrali; 1 con guardrail rampa veicolare e banchina	
<b>15</b>	99,75	1416,29 (+62,59)	26,29	24,03	asfalto	2,26	asfalto	pietra lavica 15 cm						dx/sx su pali (frontali) passo 27 metri circa				SX DX	DX				SX	SX attr	C							SX				

SX (sinistra), DX (destra), C (centrale), attr (attraversamento)