Legenda :

- A Parcheggio a raso di Via Vialone
- B Pista ciclabile
- C Area verde cromatica
- D Parcheggio a raso residenze
- E Percorso naturalistico breve
- F Attrezzature a servizio del parco
- G Illuminazione

Elementi del parco:

C Area verde cromatica

superficie prevalentemente arbustiva di progetto di tipo naturaliforme con spiccata composizione cromatica ed alta capacità di colonizzazione.

sezione C1 - C1'
1:200

filter strip lungo le strade
1:25

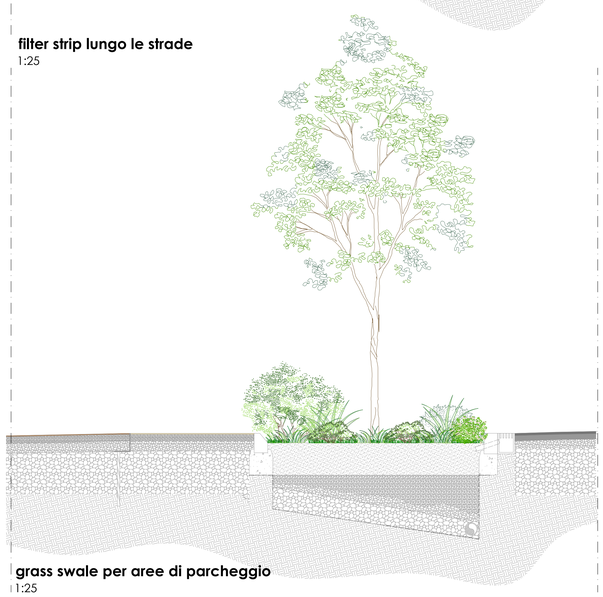

grass swale per aree di parcheggio
1:25

VARIANTE

PIANO URBANISTICO ATTUATIVO

Ambito 43 del PRG di Napoli
Polo Urbano Integrato di Via Botteghelle

Art. 26 della Legge Urbanistica Regionale "Norme sul Governo del Territorio" n. 16 del 22/12/2004 e smi; art. 7 (Riqualificazione aree urbane degradate) della Legge Regionale n.19 del 28/12/2009 e smi

COMUNE DI NAPOLI

Committente:
Fingestim s.r.l.
sede legale: Via A. Diaz 102 - 80026 Casoria (NA) - P.IVA 04928120965

Progetto:

Urbanistica e coordinamento
UAP Studio Srl
Via Posillipo 272 | 80122 | Napoli | tel./fax 0815751682 | www.uap.it | uapstudio@uap.it

Infrastrutture e mobilità
In.Co.Se.T. s.r.l.
Via E. Di Marino, 11 | 84013 | Cava de' Tirreni (SA) | tel. 0898420196 | fax 0898420197 | info@incoset .it | www.incoset.it

Paesaggio e agronomia
Progetto Verde coop.r.l
Via Solitaria, 39 | 80132 | Napoli | tel. 081 7642169 | fax. 0812400598 | info@progettoverde.eu

Infrastrutture idrauliche e sottoservizi
Prof. Ing. Rudy Gargano
via A.Falcone, 39/B1 | 80127 | Napoli | tel. 081 578 5790 | gargano@unicas.it

Geologia
Dott. Roberto Landolfi
Via Marc'Antonio, 23 | 80135 | Napoli | tel/fax 0815936230 | geolan@libero.it

Indagini strutturali e sulla consistenza del patrimonio architettonico
Studio associato di ingegneria Russo&Verde
via S.D'acquisto, 5 | 81031 | Aversa (Ce) | tel.0815039263 | studioruve@gmail.com

Fattibilità economica e costi
Ing. Lucia Rossi
via Popilia, 21 | 84025 | Eboli (Sa) | tel. 08280620133 | ing.luciarossi@libero.it

Aspetti giuridico amministrativi
Avv. Marcello Fortunato
via Santi Martiri Salernitani, 31 | 84123 | Salerno | tel. 089250770 | fax0892574070 | marcello.fortunato@studiolegalefortunato.it

PROGETTO PRELIMINARE
OPERE DI URBANIZZAZIONE SECONDARIA
PARCO PUBBLICO E PARCO PRIVATO AD USO PUBBLICO

Progettista
UAP Studio Srl
Via Posillipo 272 | 80122 | Napoli | tel./fax 0815751682
www.uap.it | uapstudio@uap.it

Parco privato ad uso pubblico.
Planimetria e sezioni di progetto - "Costone"

RIF. SETTORE	NUM. ELABORATO
PO	EPO.1

SCALA: 1:500/1:200	FORMATO: A0+	COD. FILE: PO_EPO.1	DATA: NOVEMBRE 2015	AGGIORN.: APRILE 2016