LEGENDA

Simbolo	Descrizione
	ELETTROBOILER CAPACITA' 30 LITRI
	VALVOLA A SFERA ATTACCHI FILETTATI
	PILETTA SIFONATA
	COLLETTORE DI DISTRIBUZIONE ACQUA CALDA SANITARIA
	COLLETTORE DI DISTRIBUZIONE ACQUA FREDDA SANITARIA
	TUBAZIONE DISTRIBUZIONE ACQUA FREDDA SANITARIA
	TUBAZIONE DISTRIBUZIONE ACQUA CALDA SANITARIA
	IDRANTINO DI LAVAGGIO 1/2"
	POZZETTO D'ISPEZIONE IN PVC A PASSAGGIO DIRETTO

Unione Europea | REGIONE CAMPANIA | COMUNE DI NAPOLI | P.O.R. CAMPANIA 2007-2013 FESR Fondo Europeo Sviluppo Regionale | MOSTRA D'OLTREMARE

la-tua-campania-1riga.jpg

COMUNE DI NAPOLI
MOSTRA d'OLTREMARE S.p.A.
Via J.F.Kennedy, 54 - 80125 Napoli

"PROGETTO DI VALORIZZAZIONE DELL'AREA DELLA GAIOLA E DELLA VILLA DI POLLIONE A POSILLIPO E REALIZZAZIONE DEL NUOVO MUSEO ARCHEOLOGICO DELL'AREA FLEGREA NAPOLETANA PRESSO I PADIGLIONI 7 E 8 DELLA MOSTRA D'OLTREMARE"

POR CAMPANIA FESR 2007 - 2013
Obiettivo Operativo 1.9

P R O G E T T O   DEFINITIVO

RESPONSABILE UNICO DEL PROCEDIMENTO - COMUNE DI NAPOLI.
arch. Luciano Fazi

COORDINAMENTO AL PROGETTO - M.d'O.
arch.Gabriella Di Perna

COORDINAMENTO AREA TECNICA - M.d'O.
arch. Paolo Stabile

PROGETTAZIONE ARCHITETTONICA - Mostra d'Oltremare s.p.a.
arch. jr. Rosario d'Abundo
arch.Gabriella Di Perna
arch. Rosanna Milano

IL PRESIDENTE MOSTRA D'OLTREMARE S.P.A.
prof. Andrea Rea

PROGETTAZIONE IMPIANTI

CONSULENTI E COLLABORATORI

PROGETTAZIONE STRUTTURE

TITOLO
IMPIANTI TECNOLOGICI: Inpianto idrico sanitario ed antincendio

DISEGNO N°	SCALA	REV.	DATA
I.01	1/100 1/200	novembre 2014	gennaio 2014

proprieta' e diritti del presente disegno sono riservati - la riproduzione e' vietata

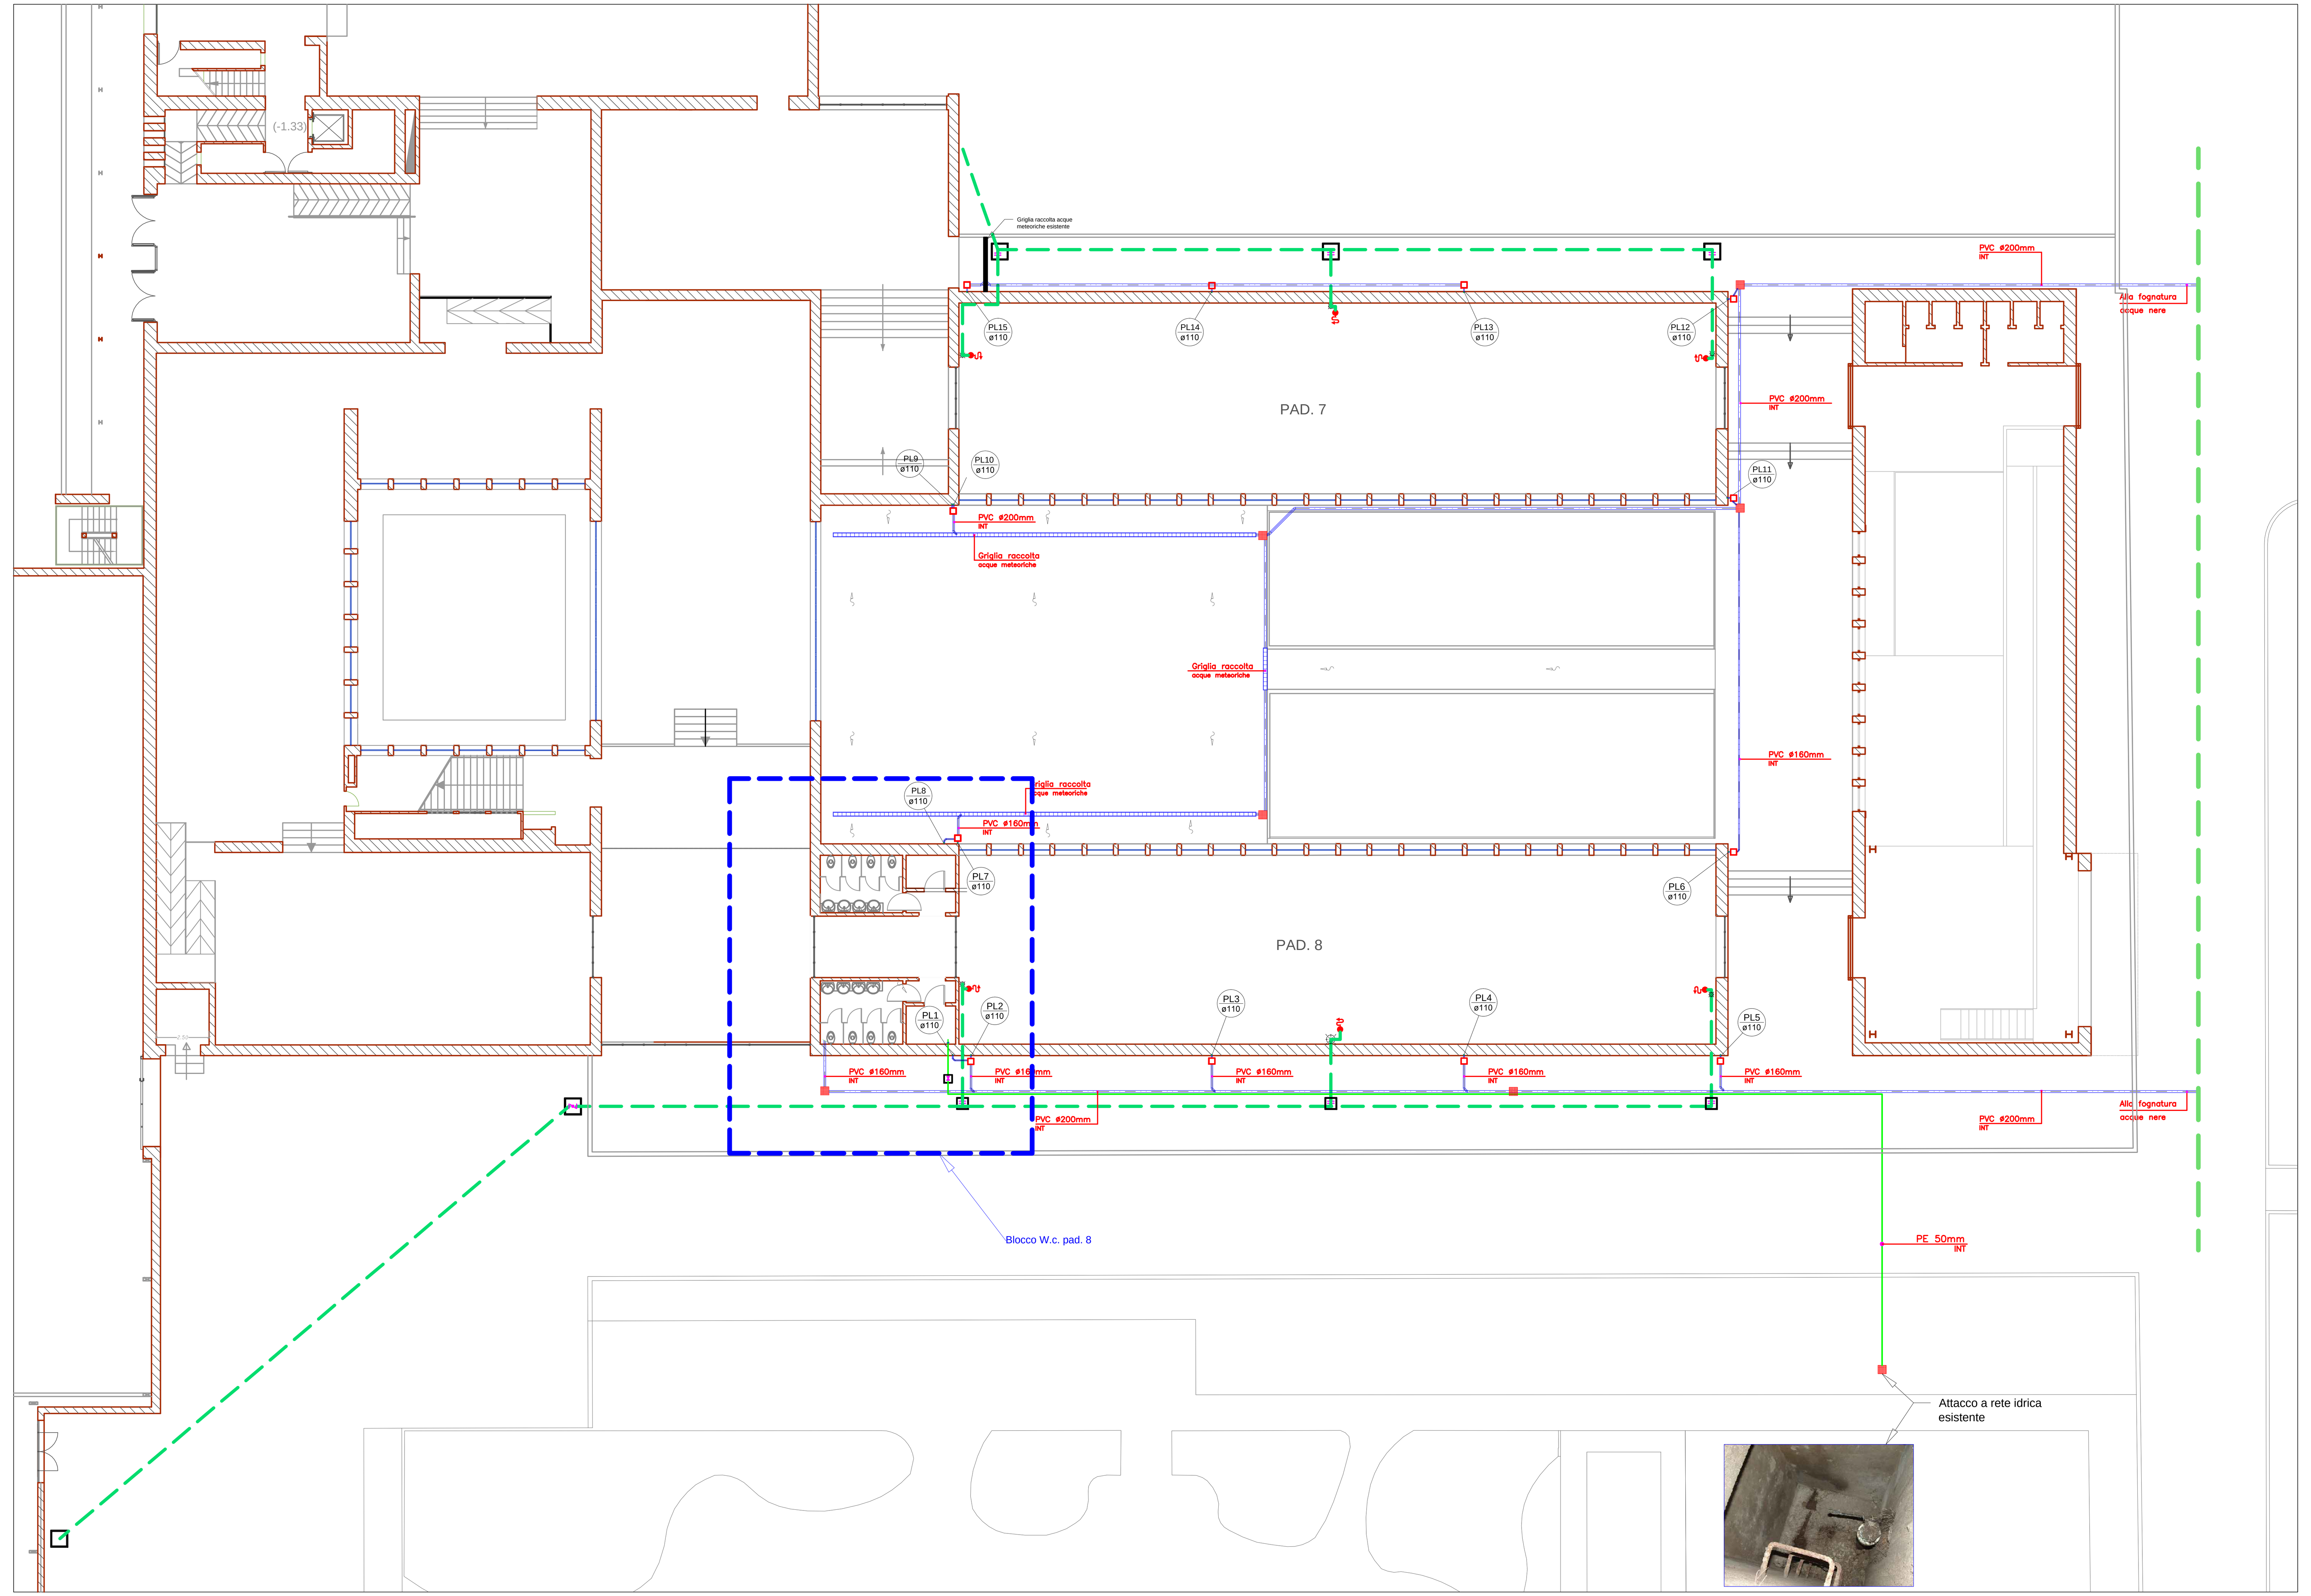

Planimetria di inquadramento dell'impianto idrico sanitario al pad. 8
1/200

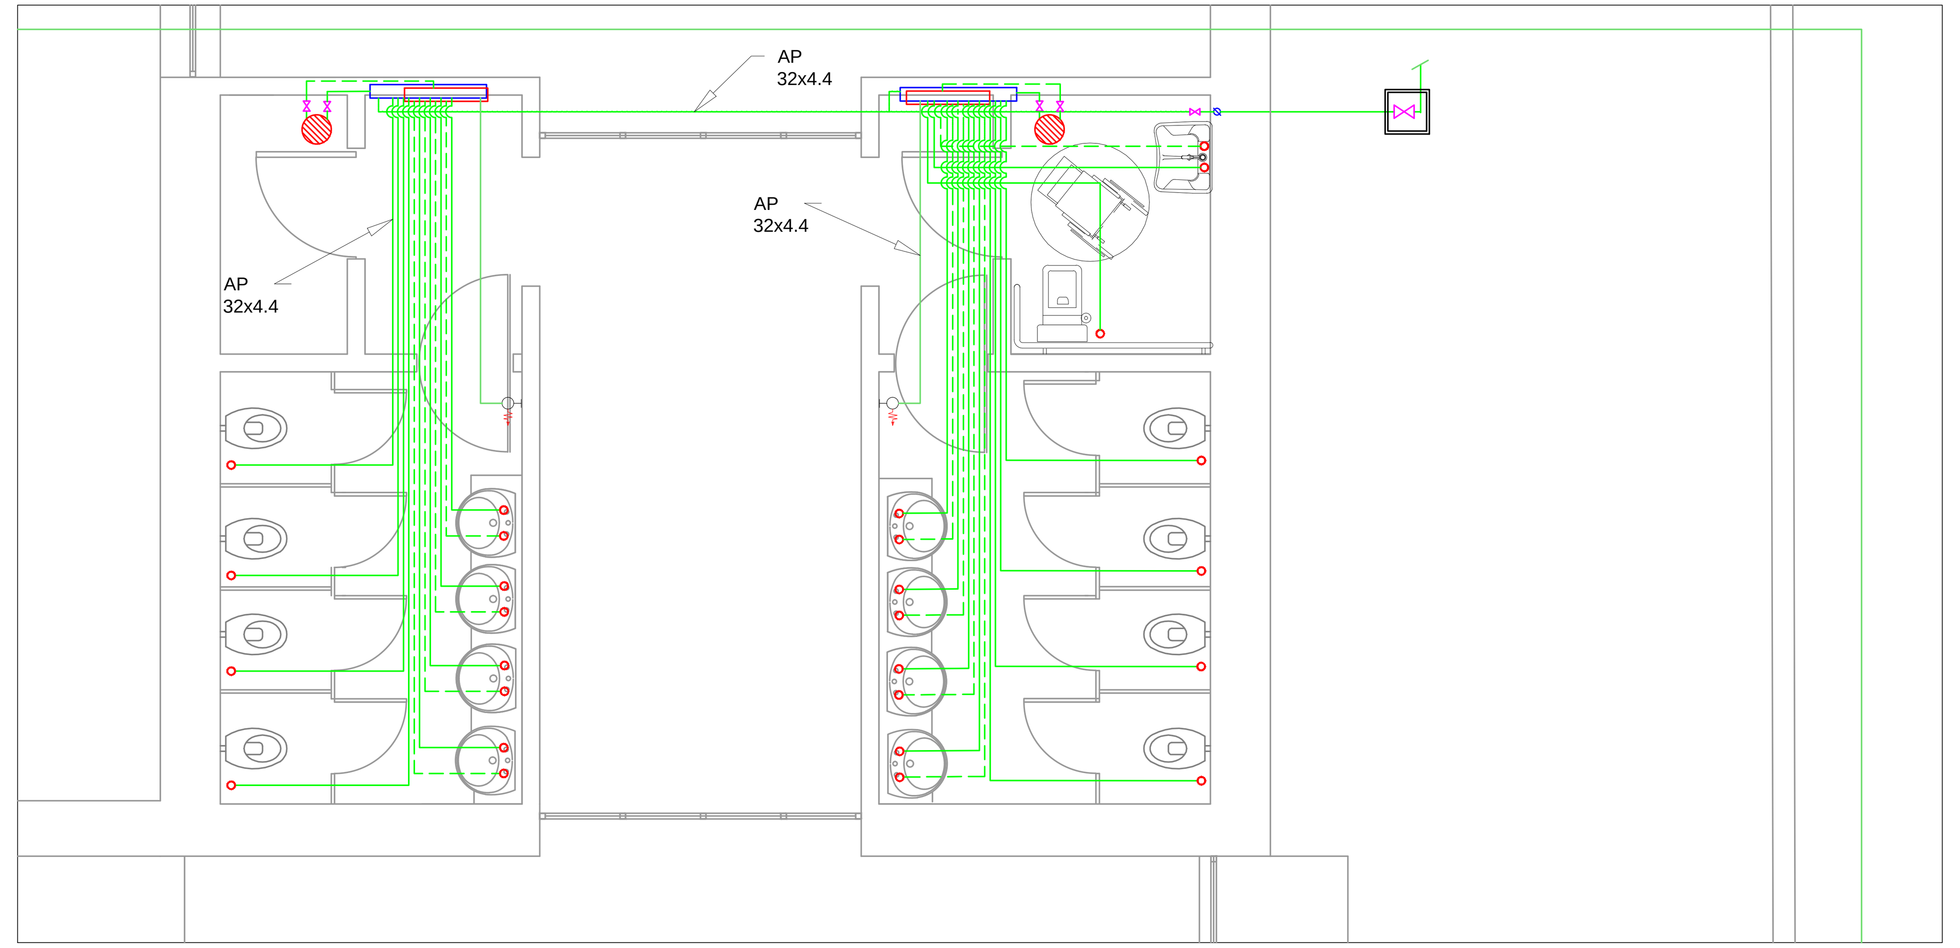

Impianto di carico blocco W.C pad. 8
scala 1/100

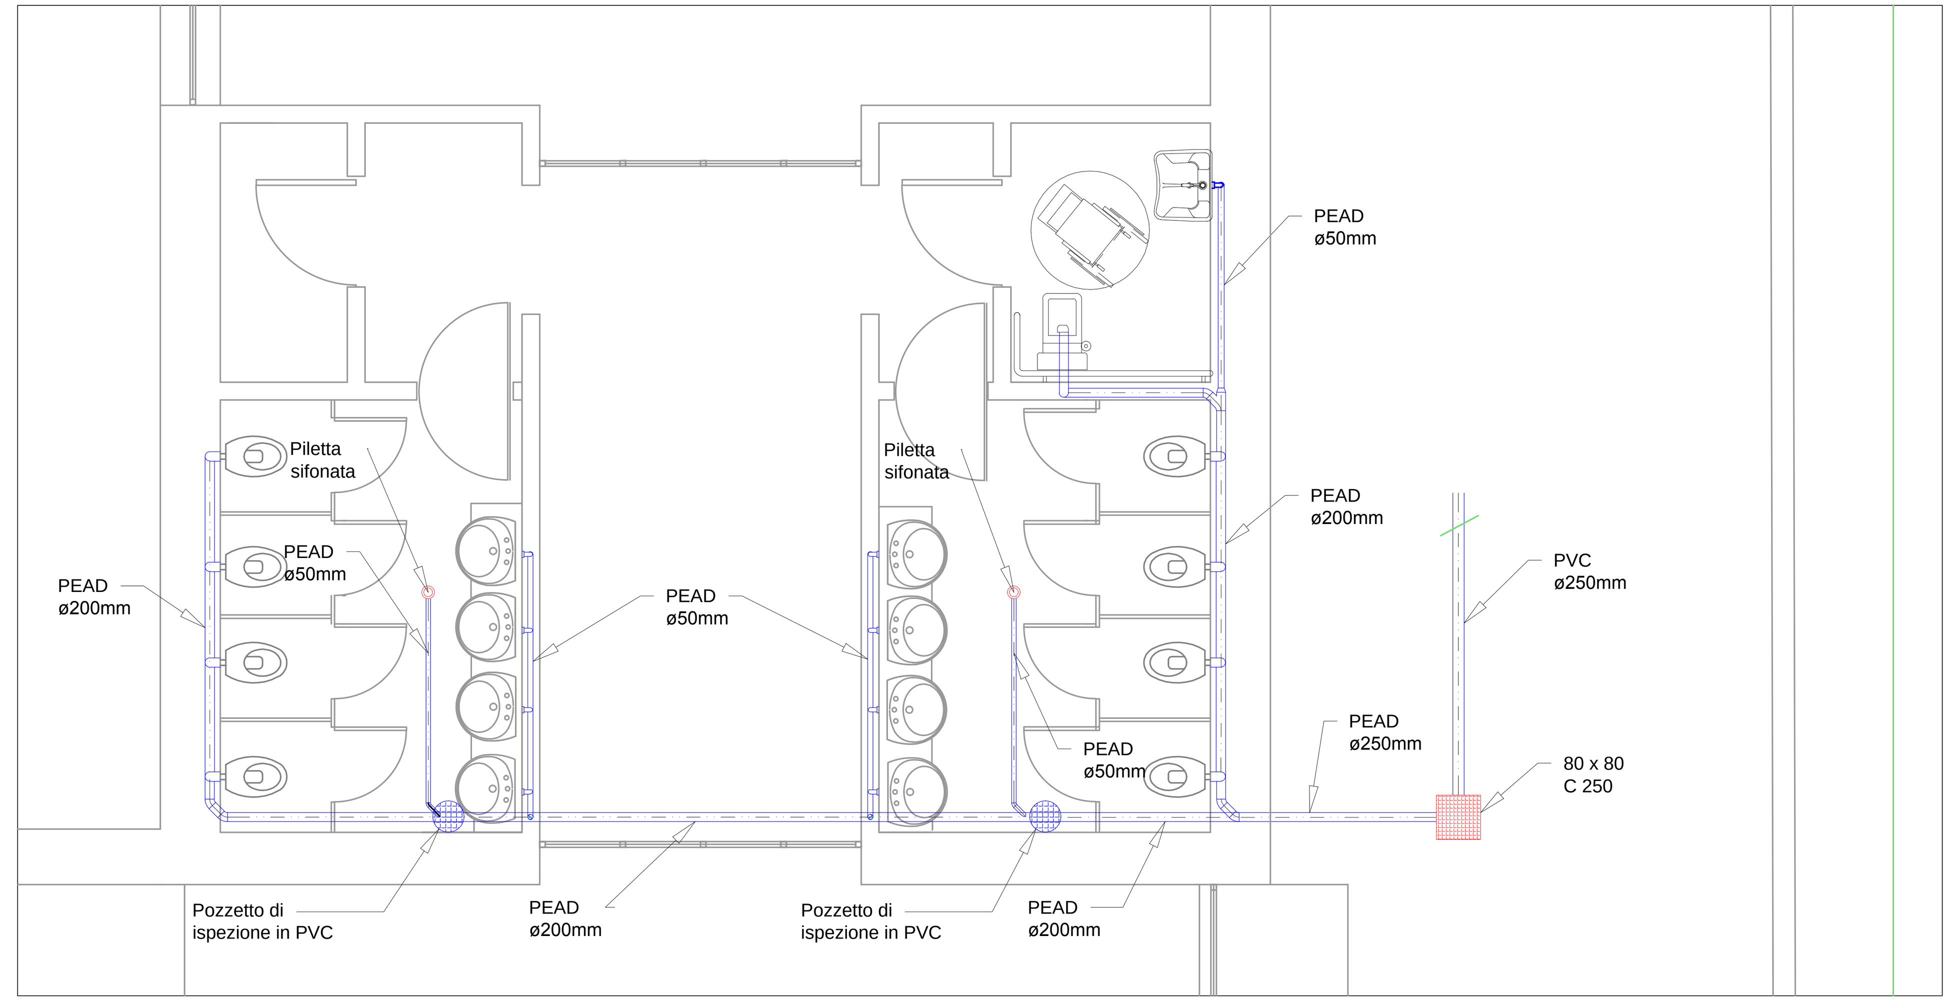

Particolare Impianto di scarico blocco W.C pad. 8
scala 1/100

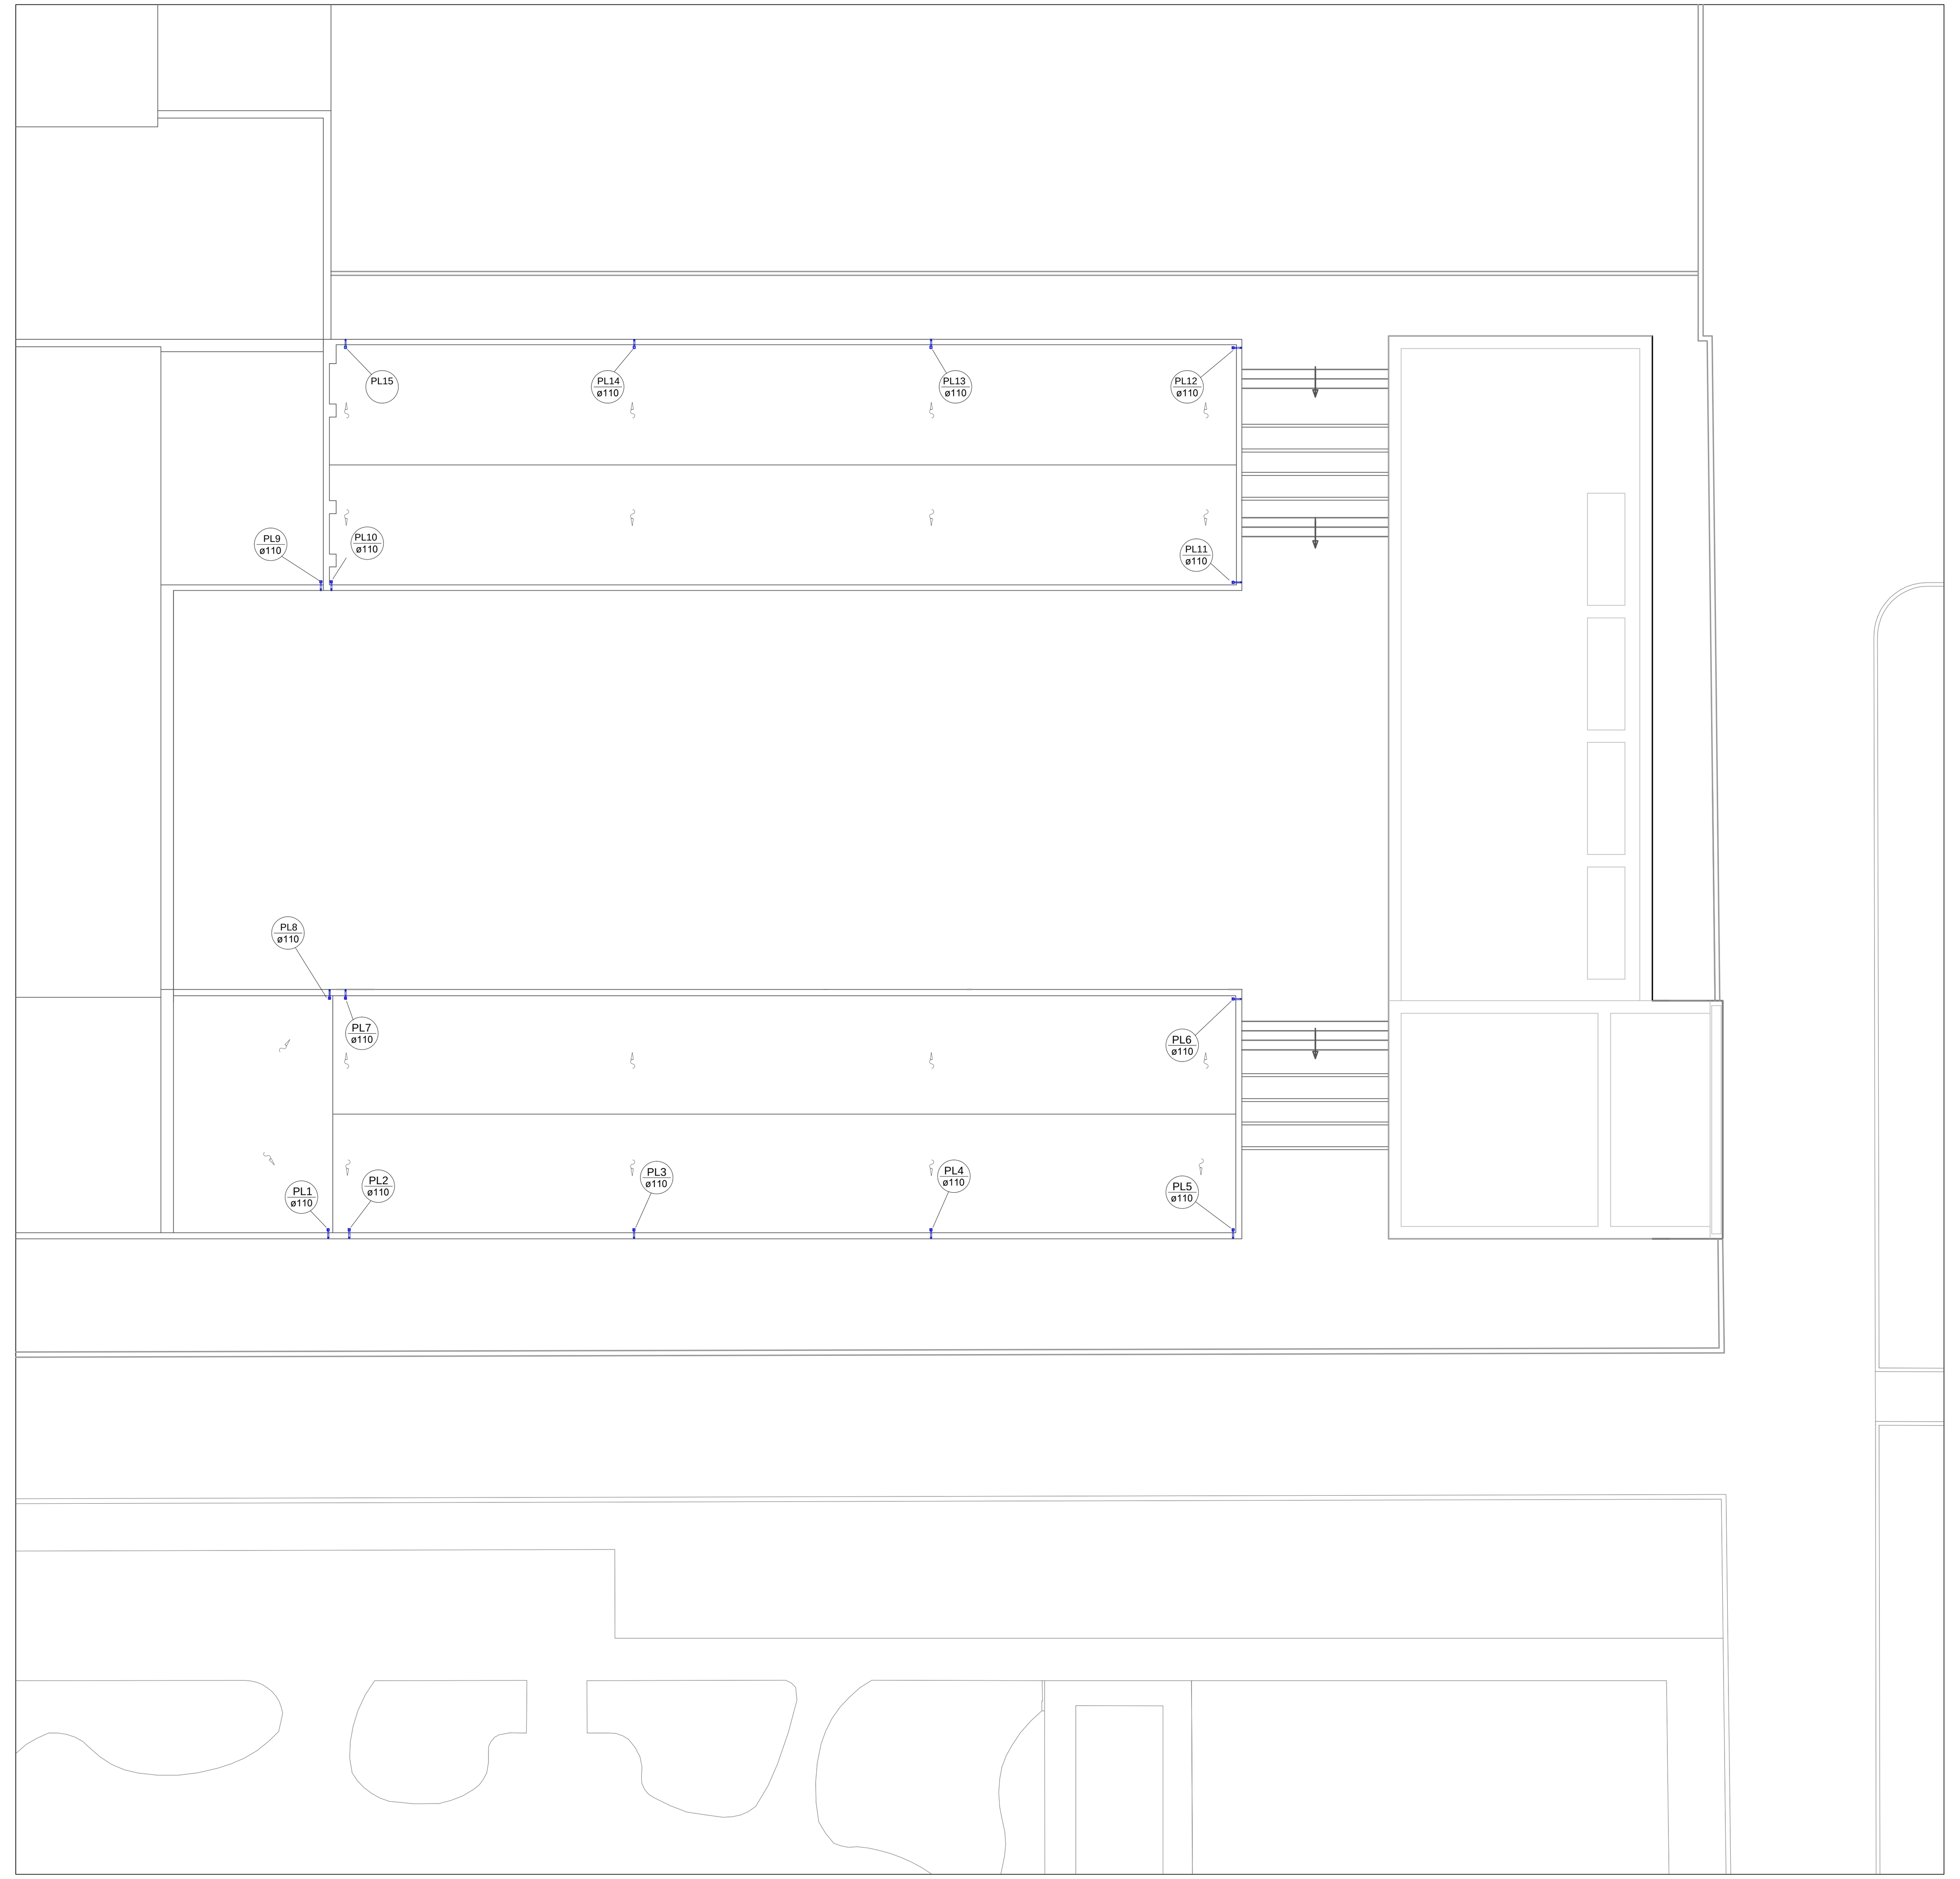

Planimetria di inquadramento dell'impianto idrico
Dettaglio impianto di smaltimento acque meteoriche