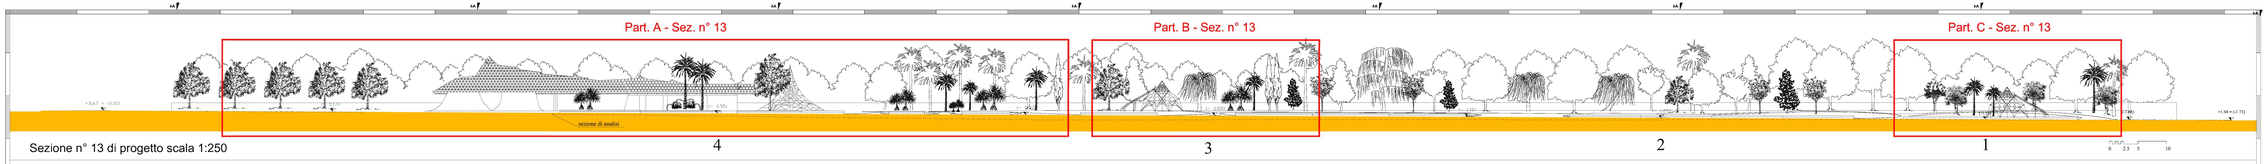

Sezione n° 13 di progetto scala 1:250

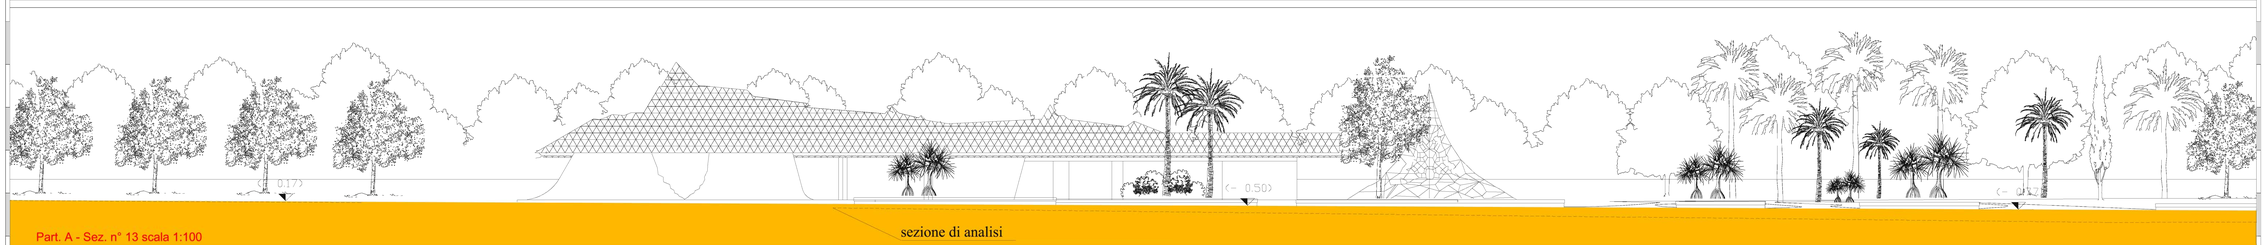

Part. A - Sez. n° 13 scala 1:100

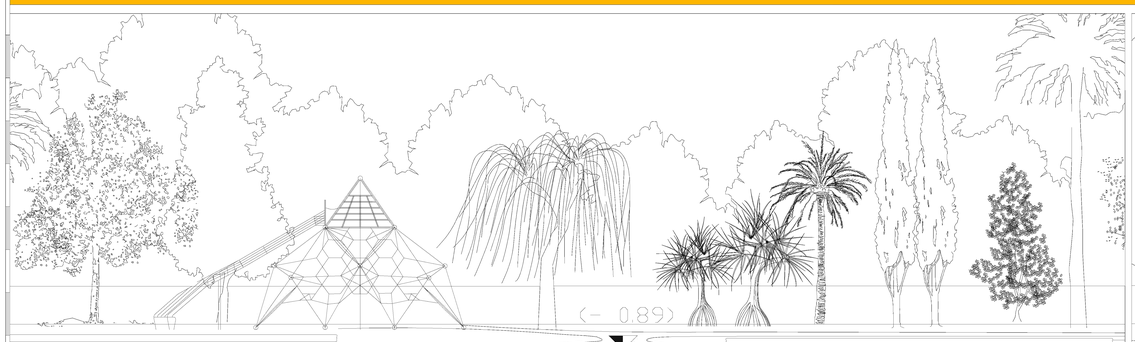

Part. B - Sez. n° 13 scala 1:50

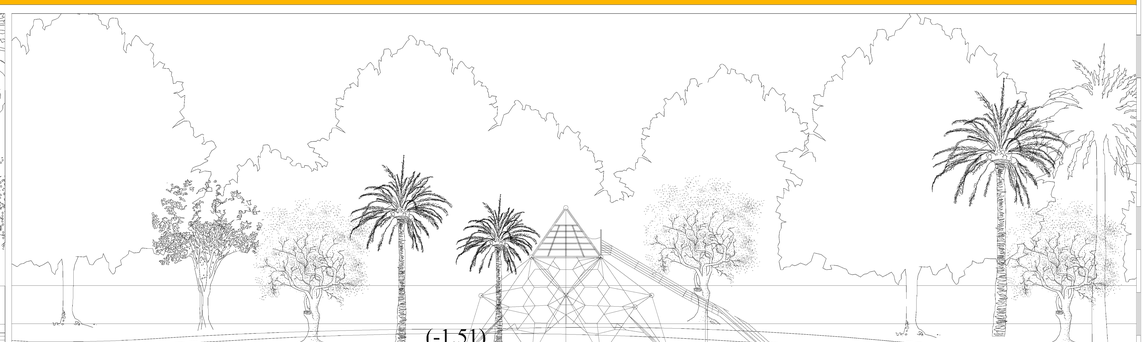

Part. C - Sez. n° 13 scala 1:50

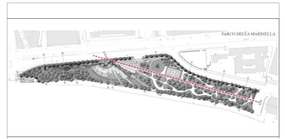

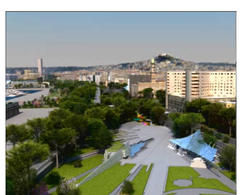

Comune di **Napoli** | Provincia di **NAPOLI**

Assetto definitivo Parco della Marinella

Scala: P 27

Sezione n° 13 di progetto scala 1:250
Particolare esecutivo A - Sez. n° 13 di progetto - 1:100
Particolare esecutivo B - Sez. n° 13 di progetto - 1:50
Particolare esecutivo C - Sez. n° 13 di progetto - 1:50

Data: varie

Committente: ***Comune di Napoli***

Progetto Architettonico:
Prof. Arch. **Aldo Loris Rossi**
Collaboratori:
arch. Emilia Garrilla
arch. Erica Sperduto

Gestione documento

AV CMO Tav 1527	Check.to
Revisione N° 1	Data
Prot. N°	Data marzo 2013
Edizione N°	Emesso il

Direttore dei Lavori
Prof. Arch. **Aldo Loris Rossi**