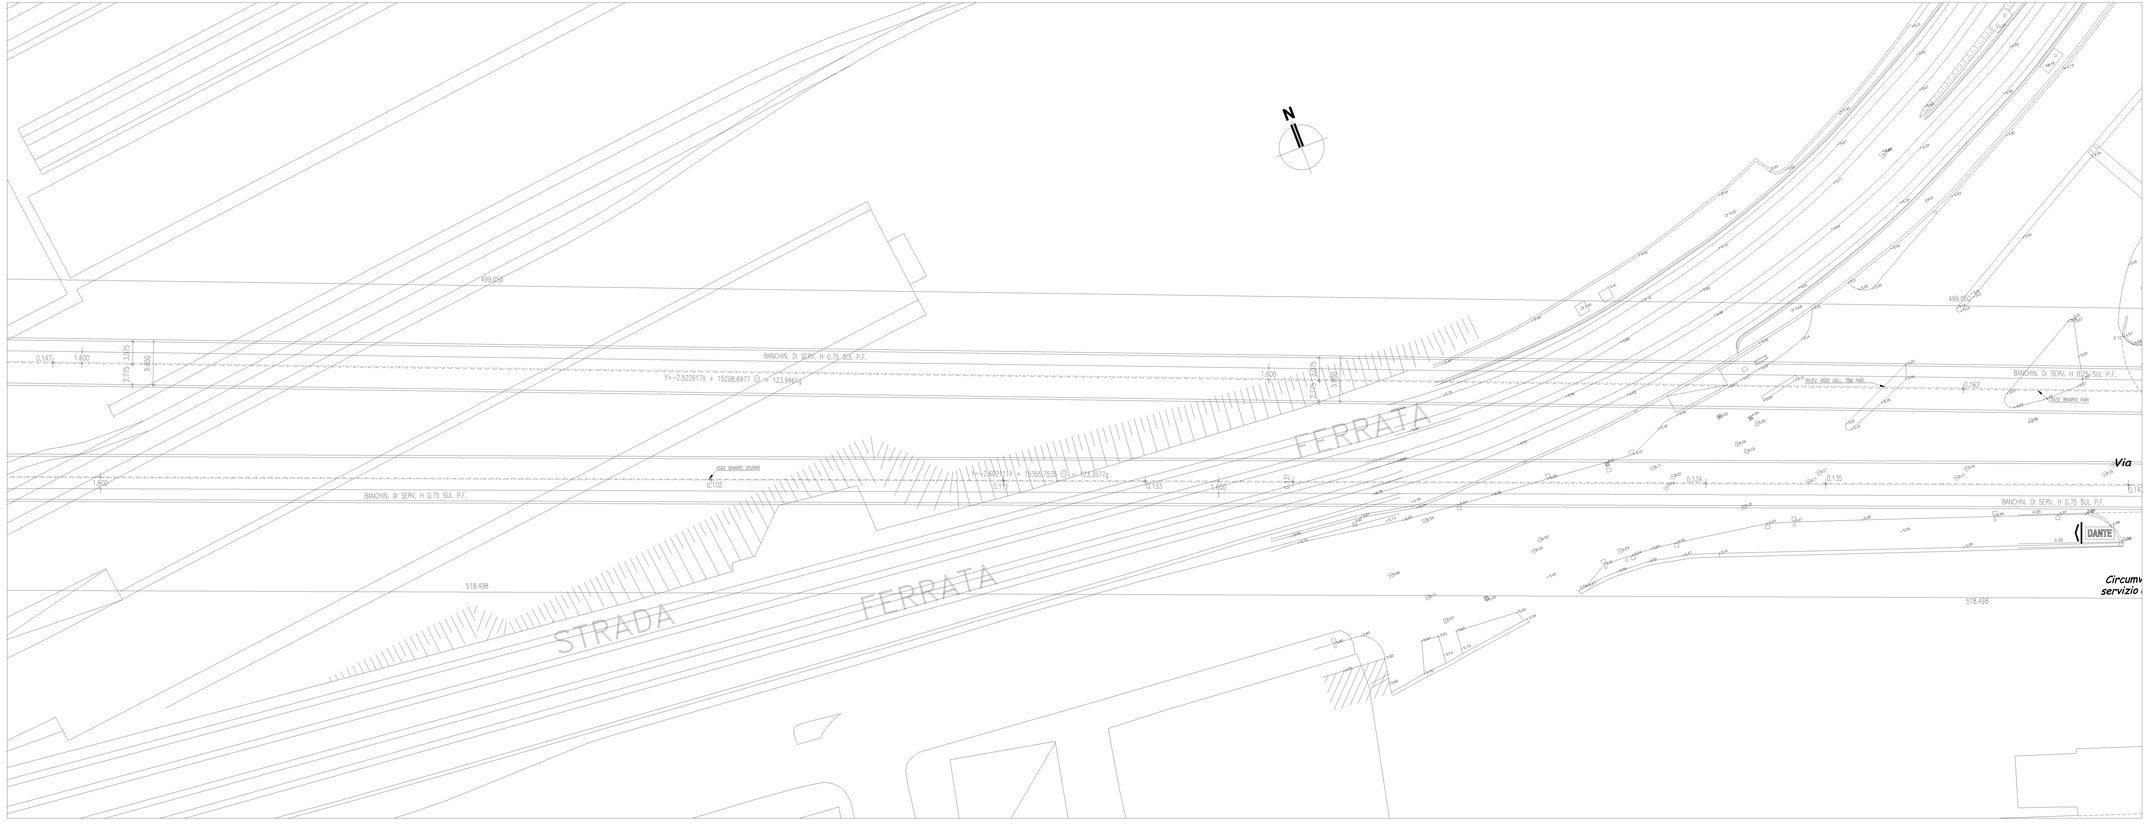

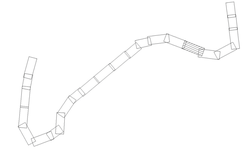

CDN

Comune di Napoli

Linea 1 della metropolitana

Tratta Dante–Garibaldi–C.d.N.

E	NOV-2009	INSERITO RILIEVO GALLERIA PARI (TBM)				
D	MAGGIO2009	INSERITO RILIEVO GALLERIA DISPARI (TBM)				
C	DICEM.2004	AGGIRNATE CURVE V.IN E V-22				
B	LUGL. 2004	ADEGUAMENTO GENERALE				
A	SETT. 2003	VARIATO TRACC. DA STAZ. GARIBALDI A SSE (PONTE SETTIMA)				
0	MAGG. 2002	EMISSIONE				

Rapp. Data Descrizione — Disegnato — Progettato — Verificato — Approvato — Aut. d. deposito 27.4.6 (vecchio)

Collaborazione alla progettazione

IL DIRETTORE TECNICO DOTT. ING. BRUNO CAVAGNA
Ordine degli Ingegneri Bergamo n° 1977

Data: Nov 2009-MARZO 2009

METROPOLITANA DI NAPOLI S.p.A. Azienda con Sistema di Gestione della Qualità certificato da RINA in conformità alle norme UNI EN ISO 9001:2000 per il settore IAF 28. CERTIFICATO CQY 0060/0/0/0

Napoli Metro Engineering S.r.l.
Progettazione e Direzione Lavori

USO di esecuzione

Scala grafica 1:1

Il presente documento è di nostra proprietà e non può essere riprodotto o reso noto a terzi senza nostra autorizzazione

Titolo:

TRATTA DANTE-GARIBALDI-C.D.N
PROGETTO ESECUTIVO
TRACCIATO PLANIMETRICO DELLA LINEA
DAL DEPOSITO FS ALL'AUTOSTRADA A3 (TAV.18)

Rif. Elaborato	Sostituisce	Scala	Codice	Fase	Tr	Settore	Progressivo	Foglio
Sostituito da:		1:200	8NP 6	E	P	TR4F	1098	

MN