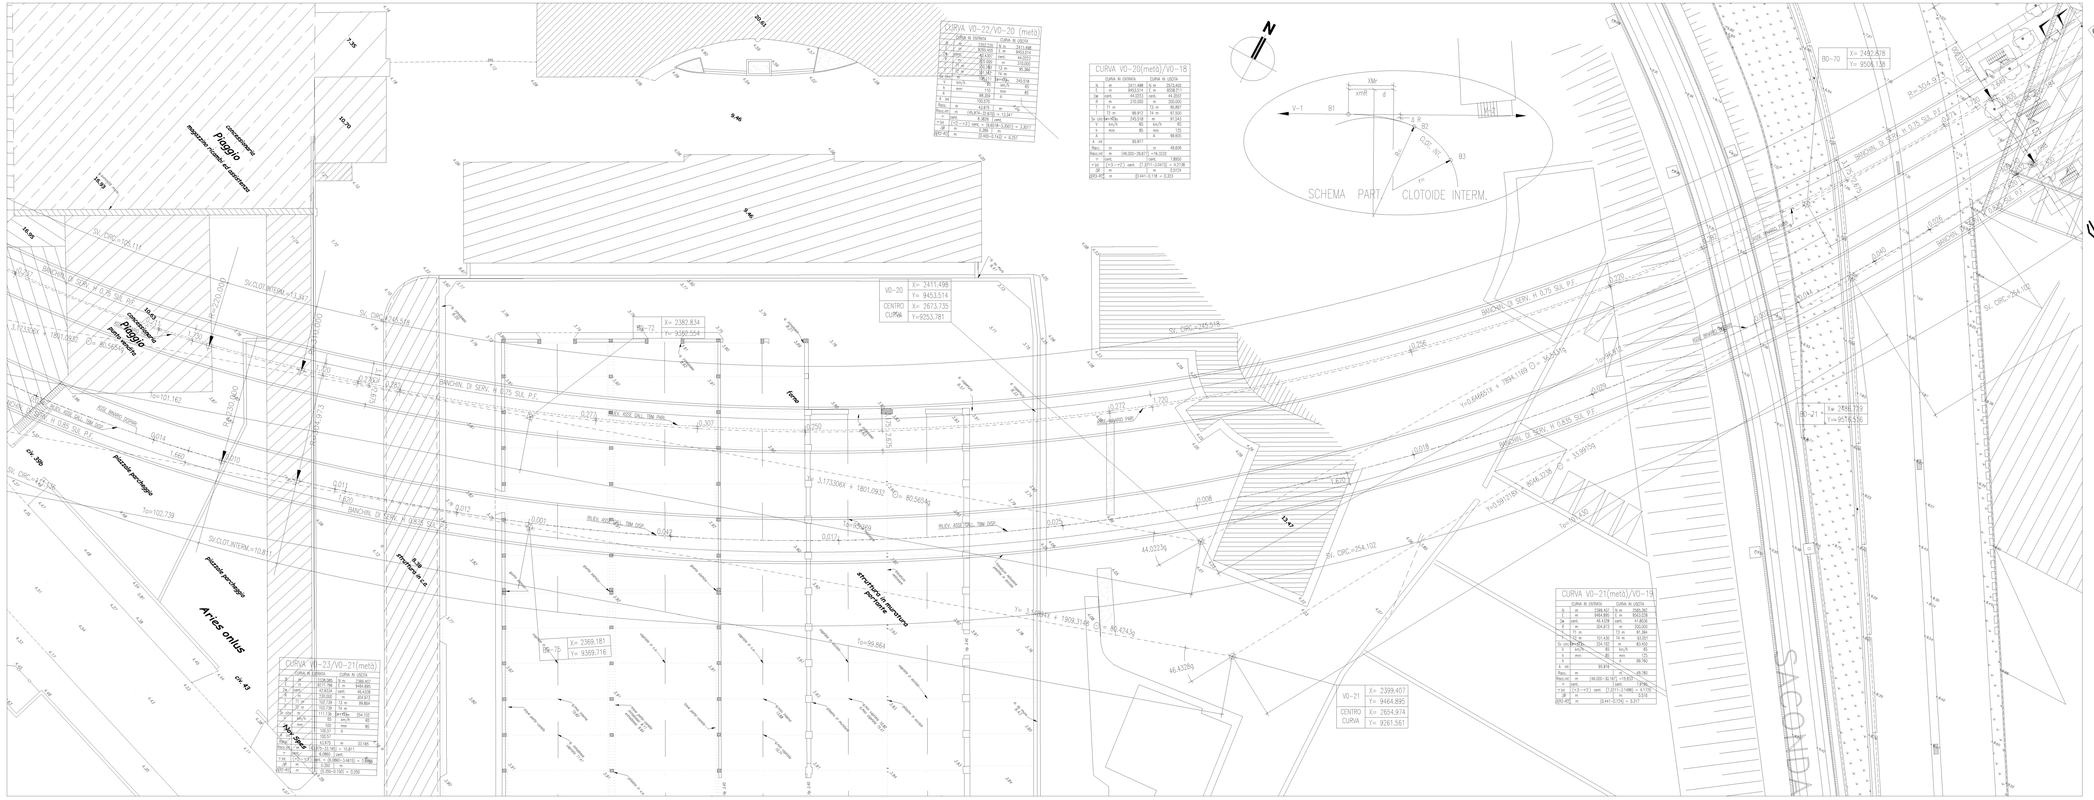

Comune di Napoli

Linea 1 della metropolitana

Tratta Dante–Garibaldi–C.d.N.

E	NOV-2009	INSERITO RILIEVO GALLERIA PARI (TBM)							
D	MARZO/2009	INSERITO RILIEVO GALLERIA DISPARI (TBM)							
C	DICEM.2004	AGGIORNATE CURVE V.34 E V.22							
B	LUGL. 2004	AGGIORNAMENTO GENERALE							
A	SETT. 2003	VARIATO TRACC. DA STAZ. GARIBALDI A SBE (PONTI SETTIM)							
0	MAGG. 2002	EMISSIONE							
Rev.	Data	Descrizione	Disegnato	Progettato	Verificato	Disposto	Approvato		

Collaborazione alla progettazione

IL DIRETTORE TECNICO DOTT. ING. BRUNO CAVAGNA
Ordine degli Ingegneri Bergamo n° 1977

Data: Ba-1100-MARZO-2009

METROPOLITANA DI NAPOLI S.p.A. Azienda con Sistema di Gestione della Qualità certificato secondo le norme UNI EN ISO 9001:2000 dalla società di certificazione RINA con certificato del Rina Cert. n° 1466.CL.Ro.

Napoli Metro Engineering S.r.l.
Progettazione e Direzione Lavori

ANELLI di revisione