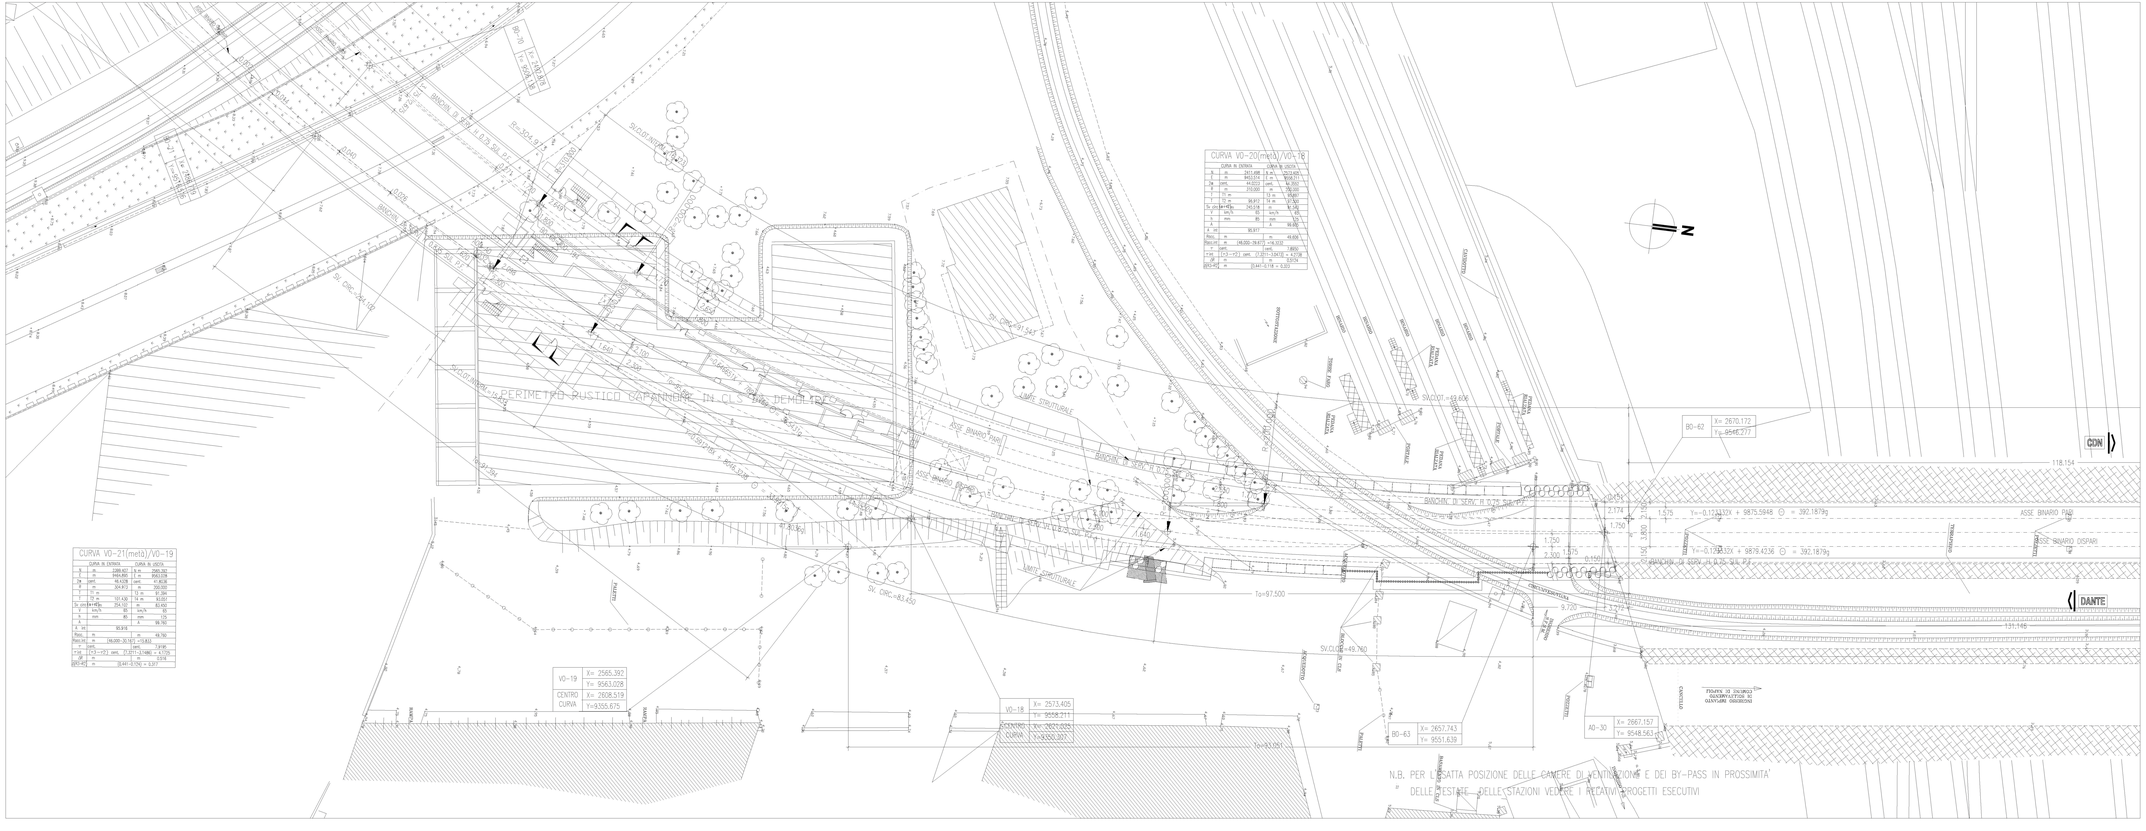

Comune di Napoli

Linea 1 della metropolitana

Tratta Dante-Garibaldi-C.d.N.

C	MARZO2009	INSERTO RILIEVO GALLERIA DISPARI (TBM)					
B	LUGL. 2004	ADEGUAMENTO GENERALE					
A	SETT. 2003	VARIATO TRACC. DA STAZ. GARIBALDI A SSE (PONTE SETTIMO)					
0	MAGG. 2002	EMISSIONE					
Agg.to	Data	Descrizione	Disegnato	Progettato	Verificato	Approvato	Autorizzato
							IL DIRETTORE TECNICO (Ing. Bruno Gavagnin)

Collaborazione ed progettazione

IL DIRETTORE TECNICO DOTT. ING. BRUNO GAVAGNIN
Ordine degli Ingegneri Bergamo n° 1917

Data fine: Bs-1101/MARZO 2009

METROPOLITANA DI NAPOLI S.p.A. Azienda con Sistema di Gestione per la Qualità certificato secondo le norme UNI EN ISO 9001:2000 CERTIFICATO QUALITÀ N°0163/0

Napoli Metro Engineering S.r.l.
Ingegneria e Direzione Lavori

VISTO di esecuzione

Visto gratis

Il rilascio la riproduzione di questo documento deve la preventiva autorizzazione di NME SpA

Titolo:

TRATTA DANTE-GARIBALDI-C.D.N
PROGETTO ESECUTIVO
TRACCIATO PLANIMETRICO DELLA LINEA
DAL RACC. FS NAPOLI-SORRENTO AL TUNNEL FS
NAPOLI-NOLA-BAIANO (TAV. 21)

Progettista	Direzione	Scala	Commessa	Lav.	Fase	Cat.	Sigla	Progressivo	Foglio
NME Ingegneria Srl		1:200	8NP	6	E	P	TR4F	1101	

MN