


RIZZI - ZANNONI 1880
in rosso i percorsi storici da ripristinare

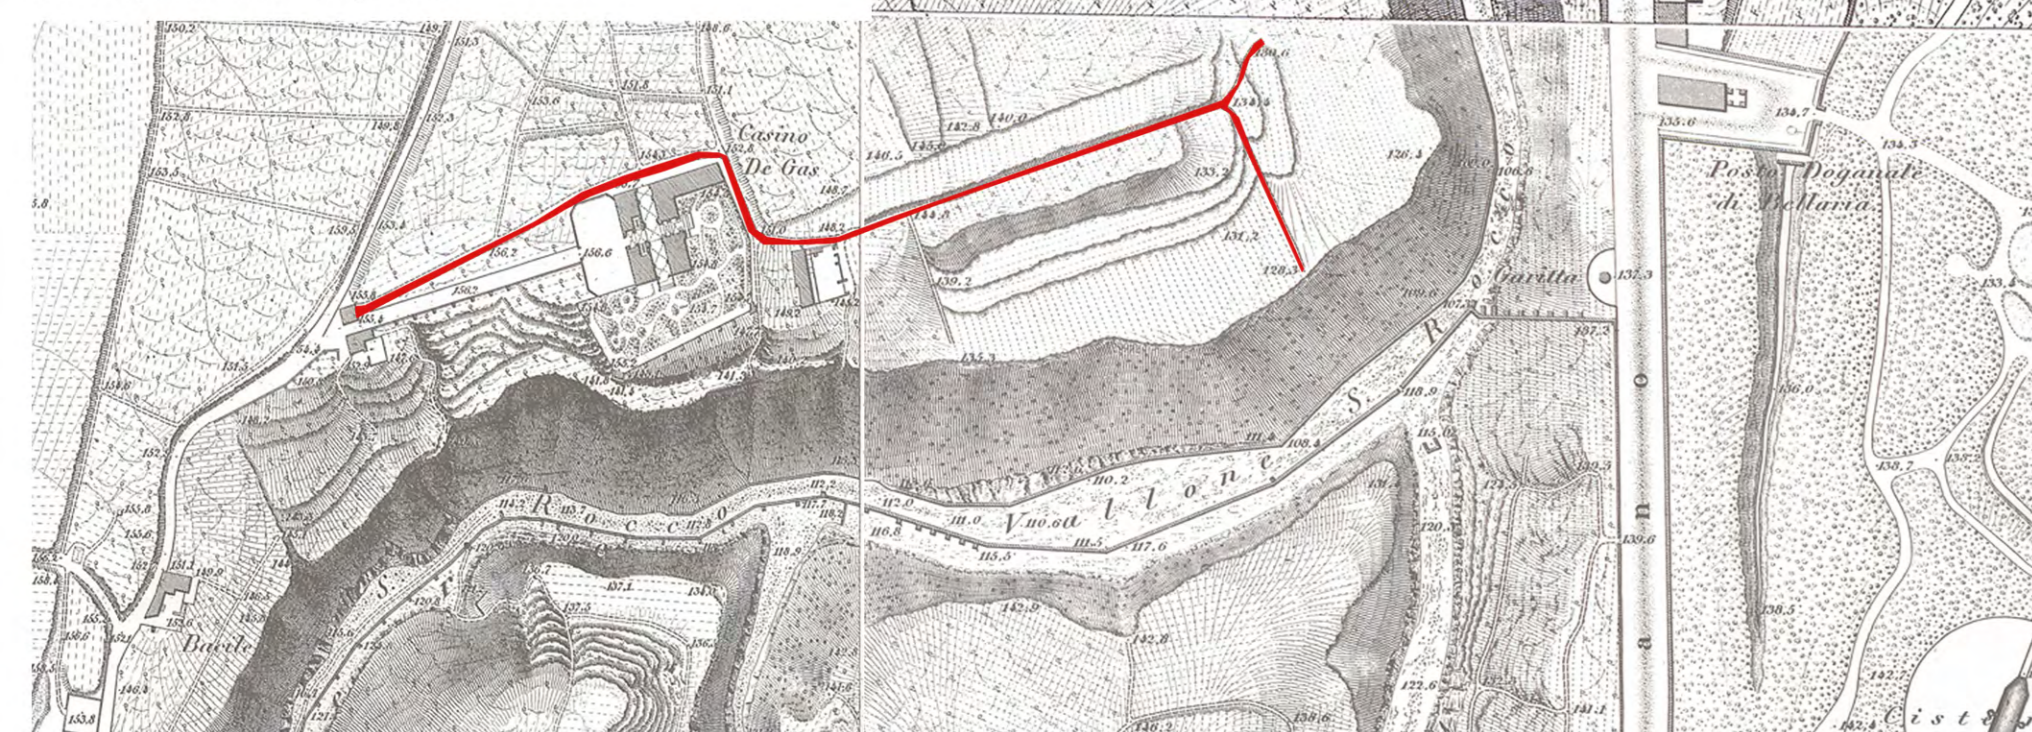

- PERIMETRO AREA DI INTERVENTO
- PERCORSI STORICI DA RIPRISTINARE
- NUOVI PERCORSI INTEGRATIVI



*una nuova portaporte del Parco delle Colline di Napoli
di fronte alla Porta Bellaria del Parco di Capodimonte*

ACCORDO DI PROGRAMMA

SECC spa
soggetto proponente
e attuatore

Elaborato coordinato con le modifiche conseguenti
le prescrizioni ed osservazioni accolte

TAV. 6	PIANIMETRIA DI PROGETTO CON INDICAZIONE DEGLI INTERVENTI PREVISTI	Maggio 2015 1:500
---------------	--	----------------------

ARCHITETTURA E URBANISTICA
Antonio Tassinò & Ulla Poggio Architetti Associati
con arch. Ida Lavagnola

STRUTTURE
ing. L. Mercurio, ing. E. Mercurio

INFRANTI
ing. Antonello Calderoni

ASPETTI AMBIENTALI
arch. Giovanni Castori

CONSULENZA GEOLOGICA
Geologo Vincenzo Ietta

RILEVI E TOPOGRAFIA
Geom. Roberto Venturoli, Studio Tecnico Edilizio Venturoli

CONSULENZA BOTANICA
Agronomo Luca Bazzani

INFRITO ACUSTICO
Ing. Gianluca Casale

