profilo C-C

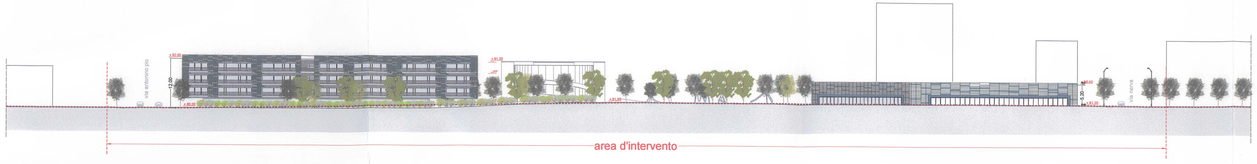

profilo 1-1

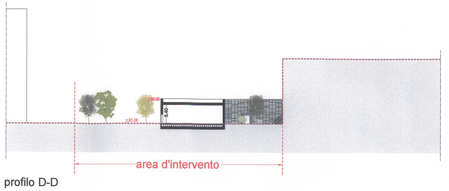

profilo D-D

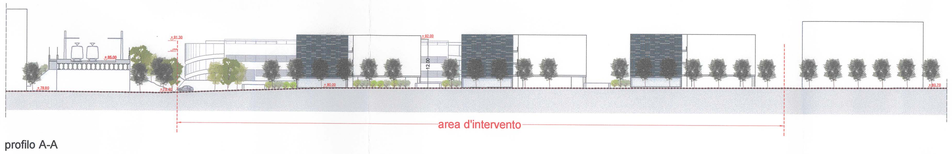

profilo A-A

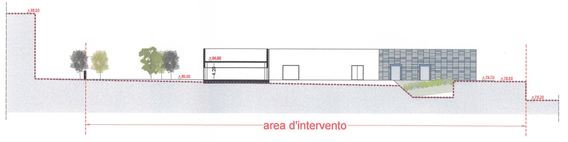

profilo 2-2

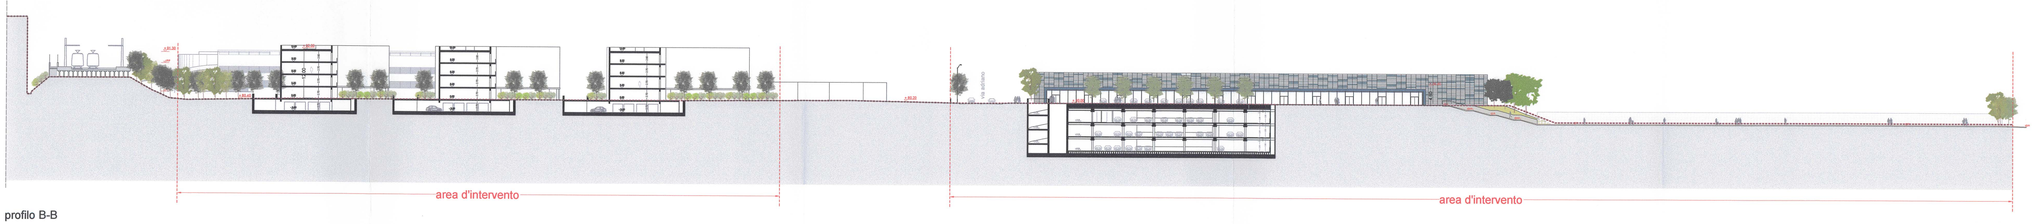

profilo B-B

stato di fatto: linea di terra

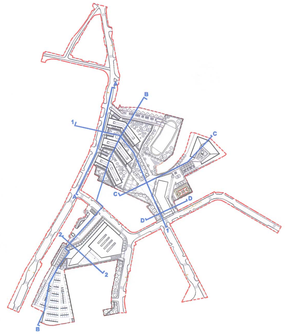

PER COPIA CONFORME
IL DIRIGENTE
ING. ANTONIO CAMPORA

COMUNE DI NAPOLI

DIREZIONE CENTRALE VI
SERVIZIO PROGRAMMI DI RIQUALIFICAZIONE URBANA

PROGRAMMA DI RECUPERO URBANO
AMBITO DI SOCCAVO - RIONE TRAIANO

ACCORDO DI PROGRAMMA DEL 3.8.1994 E ATTO AGGIUNTIVO DEL 4.8.1999
TRA MINISTERO DEI LL.PP. - REGIONE CAMPANIA E COMUNE DI NAPOLI
PER LA REALIZZAZIONE DI INTERVENTI DI EDILIZIA RESIDENZIALE
PER L'IMPEGNO COMPLESSIVO DI 350 MILIARDI.
PROGRAMMA DI RECUPERO URBANO ex str. 11 legge 493/93

PIANO URBANISTICO ATTUATIVO

ELABORATI GENERALI

ELABORATI DI PROGETTO

DIRIGENTE:
ing. Antonio Campora

R.U.P.
arch. Maurizio Conte

IMPRESE:

PA.CO. Pacifico Costruzioni s.r.l.

PA.CO. Costruzioni spa
Vico Sant'Orsola a Chiaia, 6
80121 Napoli - Italy
Tel +39 081 413434 Fax +39 081 426844
www.paco-costruzioni.com napoli@pacompa.it

PROGETTISTI:

ARCHITETTURA
corvino + multari
via ponti rossi, 117a
80131 napoli italia
tel +39.081.7441870
fax +39.081.7441892
via cosimo del fante, 7
20122 milano italia
tel +39.02.58306701
fax +39.02.58306533
www.corvinomultari.com
info@corvinomultari.com

STRUTTURE
ing. Carmine MASCOLO
Centro Direzionale is. F/11
80143 napoli italy
tel +39 081.7345122 fax +39 081.7345026
carmine.mascolo@ing.it
GIOVANE PROFESSIONISTA:
ing. Luca ESPOSITO

SOSTENIBILITA' ENERGIA IMPIANTI
ELLETI PARTNERS ENGINEERING
Ing. Luigi Conte
via e. dias, 24
84122 salerno italia
tel/fax +39 089 2580672
http://ie2.it/luigiconte
via silvio parisio ,14
43100 parma italia
tel. +39 329 6563921
elletipartners@libero.it
GIOVANI PROFESSIONISTI:
ing. Marcello Conte ing. Alessandro Fortunato dott.ssa Alessia Conte

GEOLOGIA
dott. geol. NICOLA MAIONE
dott. geol. RICCARDO CANIPAROLI

Titolo:
PROFILI ALTIMETRICI
STATO DI FATTO - PROGETTO

TAV. **A0.P.10**

scala: 1: 500

rev.	descrizione	scala	data	formato	elaborato da	controllato da	approvato da