

COMUNE DI NAPOLI

MUNICIPALITÀ 1
CHIAIA – SAN FERDINANDO – POSILLIPO

Servizio Attività Tecniche

ORDINANZA SINDACALE

Rif. ID n° 363

PROGRESSIVO ANNUALE:
17 SET 2012
PROG. n. 886

Napoli, 14.09.2012

provvedimento provvisorio

Oggetto: istituzione in via Cedronio di un particolare dispositivo di traffico temporaneo di chiusura al traffico veicolare a tutela della pubblica incolumità

Tipologia: provvedimenti viabilità

Strade interessate : VIA CEDRONIO

IL SINDACO

Premesso che via Cedronio è una strada afferente alla viabilità secondaria nel territorio della I Municipalità;
Considerato che da accertamenti tecnici è stato rilevato un dissesto sulla sede stradale e la necessità di eseguire un sollecito ripristino in sicurezza dello stato dei luoghi;

Visto il messaggio fax del Servizio Protezione Civile prot. n° PG/2012/680981 del 07.09.2012;

Visto l'Ordine di Lavoro del Servizio Attività Tecniche della I Municipalità prot. n° 409 del 07.09.2012;

Visto il verbale del Responsabile U.O. Sicurezza Urbana della I Municipalità prot. n° PG/2012/699599 del 14.09.2012;

Vista la comunicazione della impresa "New Verde" s.r.l. pervenuta a mezzo fax del 28.08.2012;

Ritenuto che per i motivi sopra indicati, nelle more che vengano eseguiti i lavori di ripristino della sede stradale, è necessario adottare i provvedimenti consequenziali di competenza a tutela della pubblica incolumità;

Letto il D.L.vo n°285/92 e successive modificazioni ed integrazioni;

ORDINA

Istituire in via Cedronio:

- a far data dal 14.09.2012 e fino al termine dei lavori, il dispositivo di chiusura temporanea al traffico veicolare con divieto di transito, nessun mezzo escluso consentendo il solo transito dei pedoni, nel tratto compreso tra il civico n° 3 di via Cedronio e l'intersezione con vicoletto Rosario di Palazzo;
- il senso unico alternato di circolazione, con transito consentito ai soli veicoli dei residenti diretti ai passi carrai, nel tratto compreso tra l'intersezione con via S. Pantaleone ed il civico n° 3 di via Cedronio;

E' a carico della Napoliservizi s.p.a., nelle more che vengano eseguiti i lavori di ripristino a regola d'arte dello stato dei luoghi a cura della impresa esecutrice, completare le operazioni di delimitazione delle aree interessate dal presente provvedimento, secondo grafico allegato redatto a cura della U.O. Sicurezza Urbana;

Ogni altra ordinanza in contrasto con la presente deve intendersi sospesa il tempo di vigenza del presente dispositivo.


Il R.U.P.
arch. Vincenzo Laneri

Per IL DIRIGENTE S.A.T.
Il Direttore della I Municipalità
dott. Cesare Dursio

Il Servizio Autonomo Polizia Locale è incaricato di vigilare, unitamente a tutti gli altri Agenti della Forza Pubblica previsti dall'art.12 del D.L.vo n°285 del 30/04/1992, per l'esatta osservanza della presente ordinanza.

L'ASSESSORE ALLE INFRASTRUTTURE E MOBILITA'

on.le Anna Danati

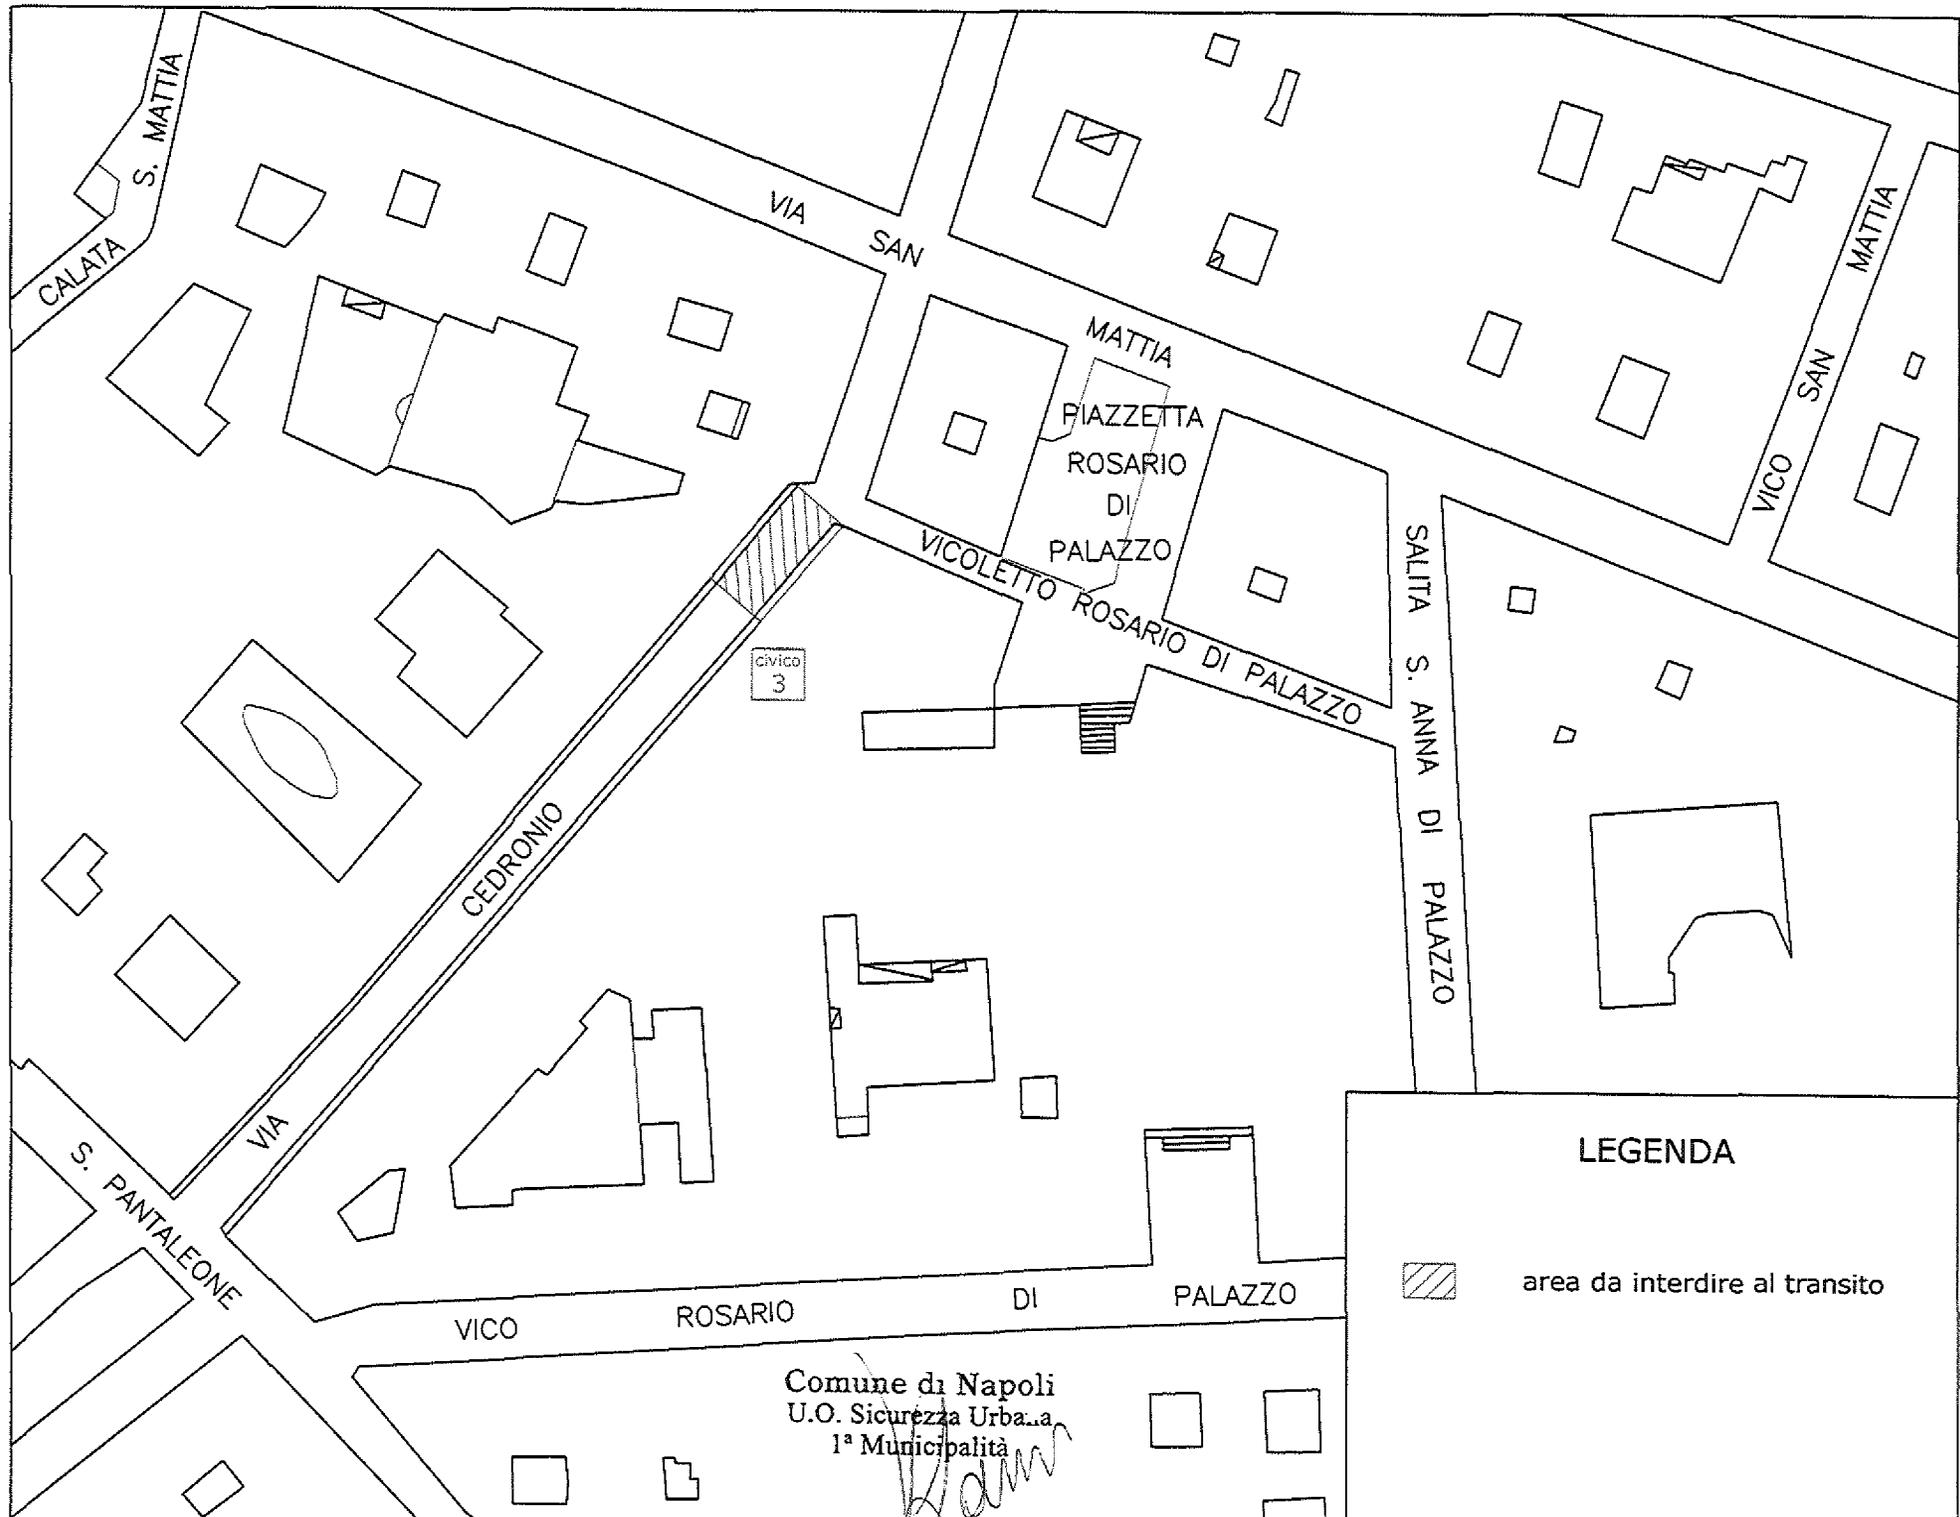

LEGENDA



area da interdire al transito

Comune di Napoli
U.O. Sicurezza Urbana
1ª Municipalità

[Handwritten signature]