

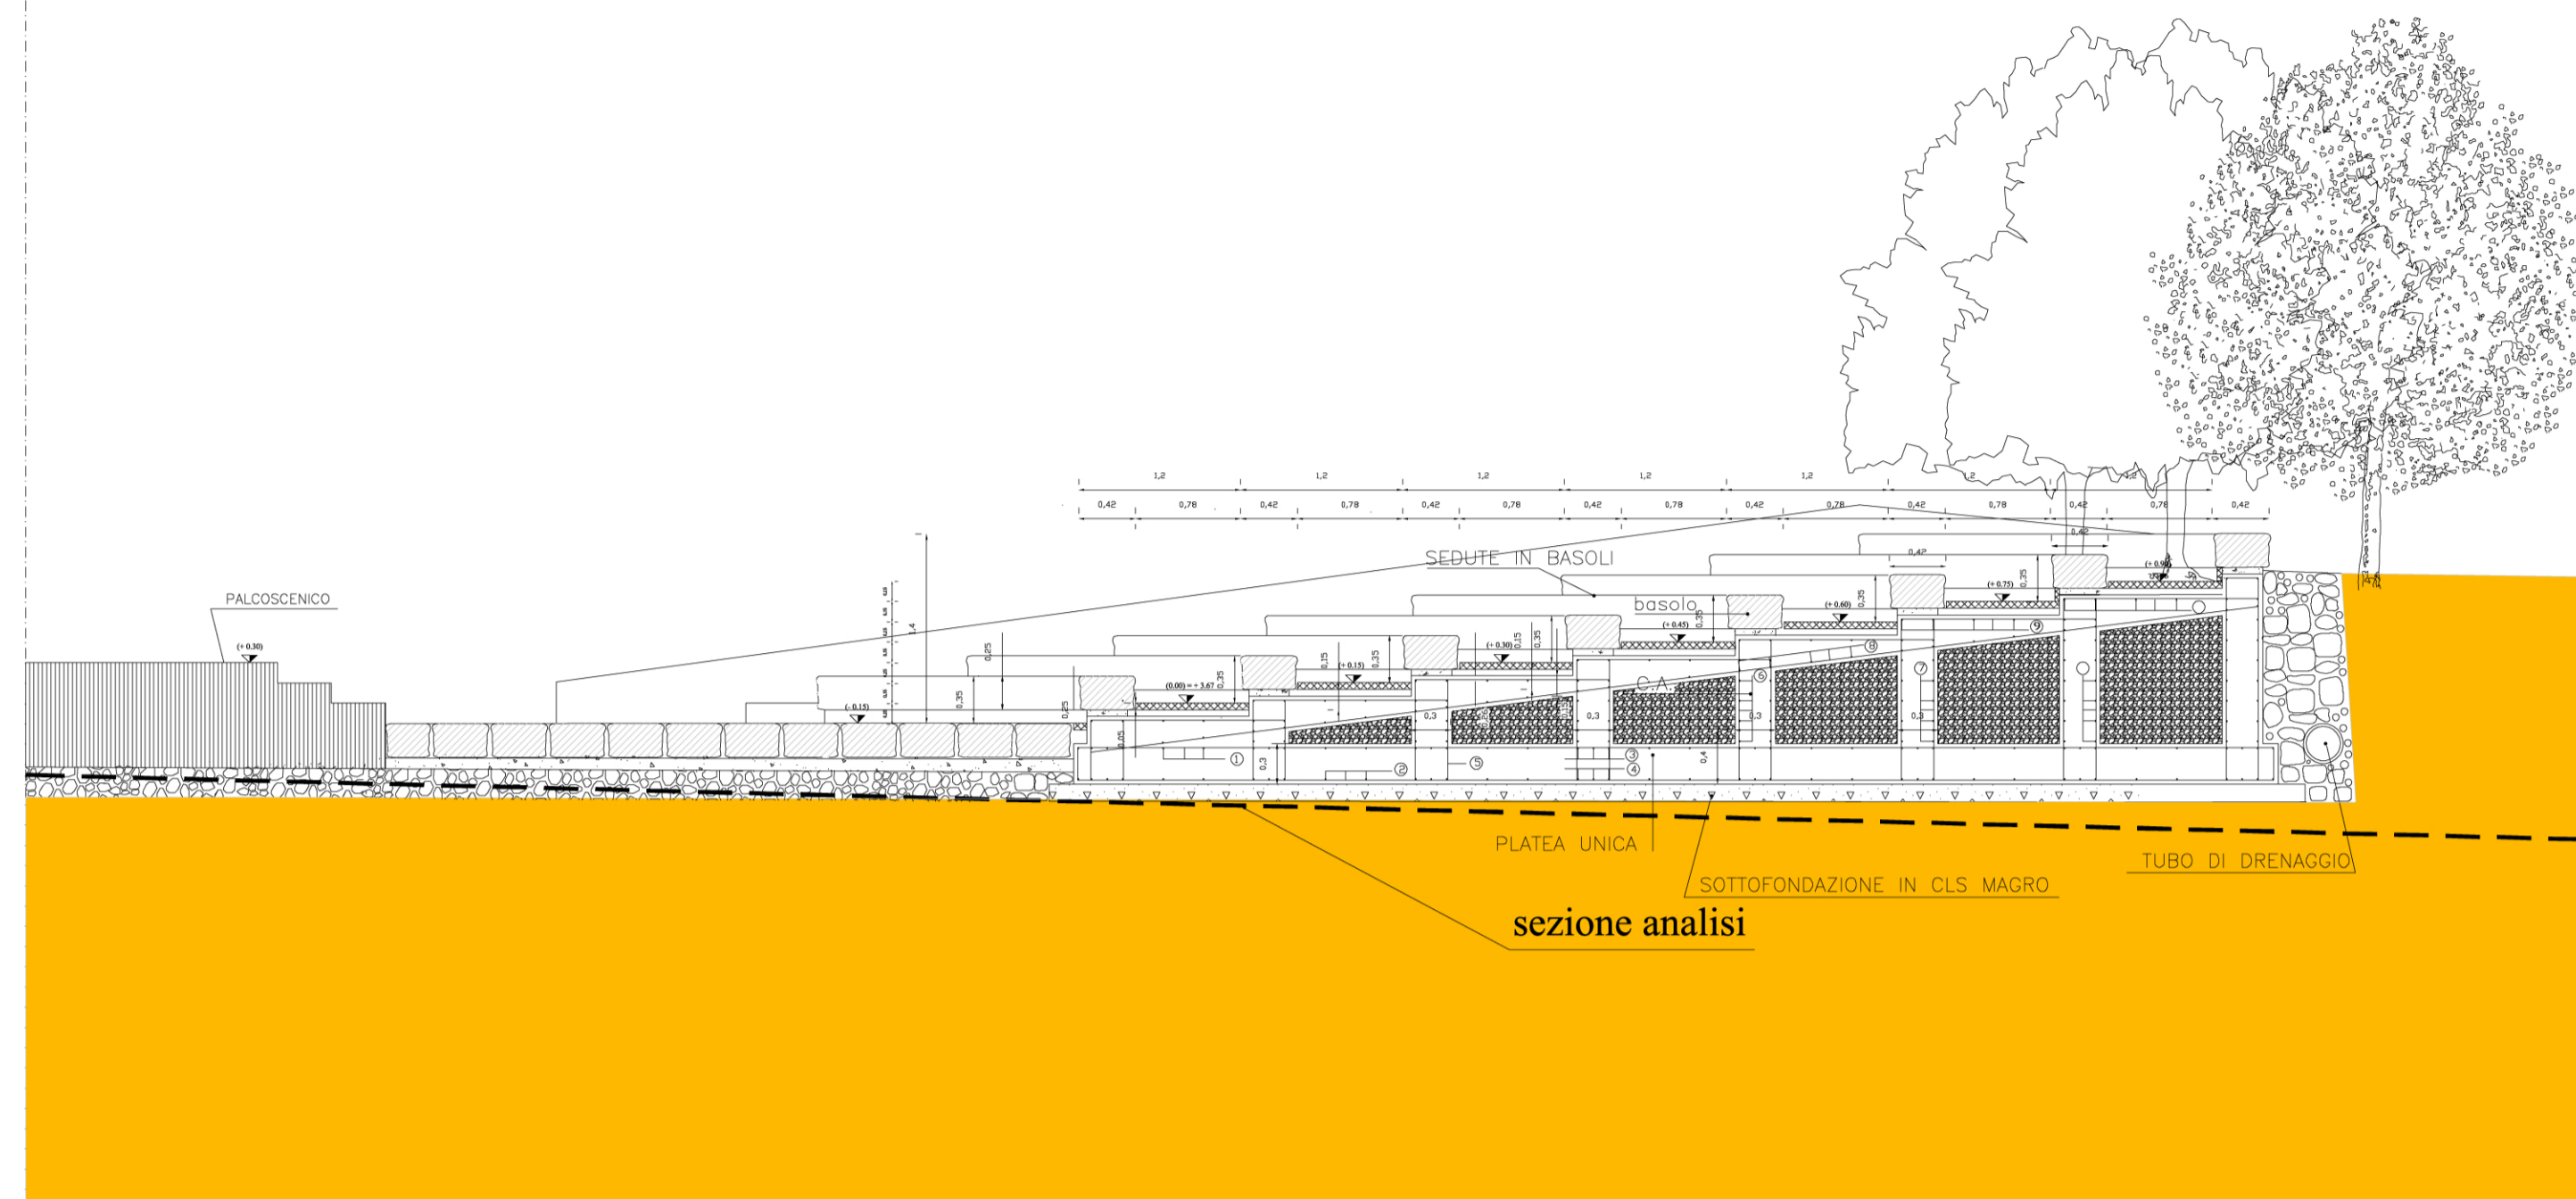


- pos 1 rete Ø10/30
- pos 2 rete Ø10/30
- pos 3 3Ø12
- pos 4 3Ø12
- pos 5 staffe Ø8/21
- pos 6 rete verticale Ø10/15
- pos 7 rete verticale Ø10/15
- pos 8 rete Ø10/30
- pos 9 rete Ø10/30

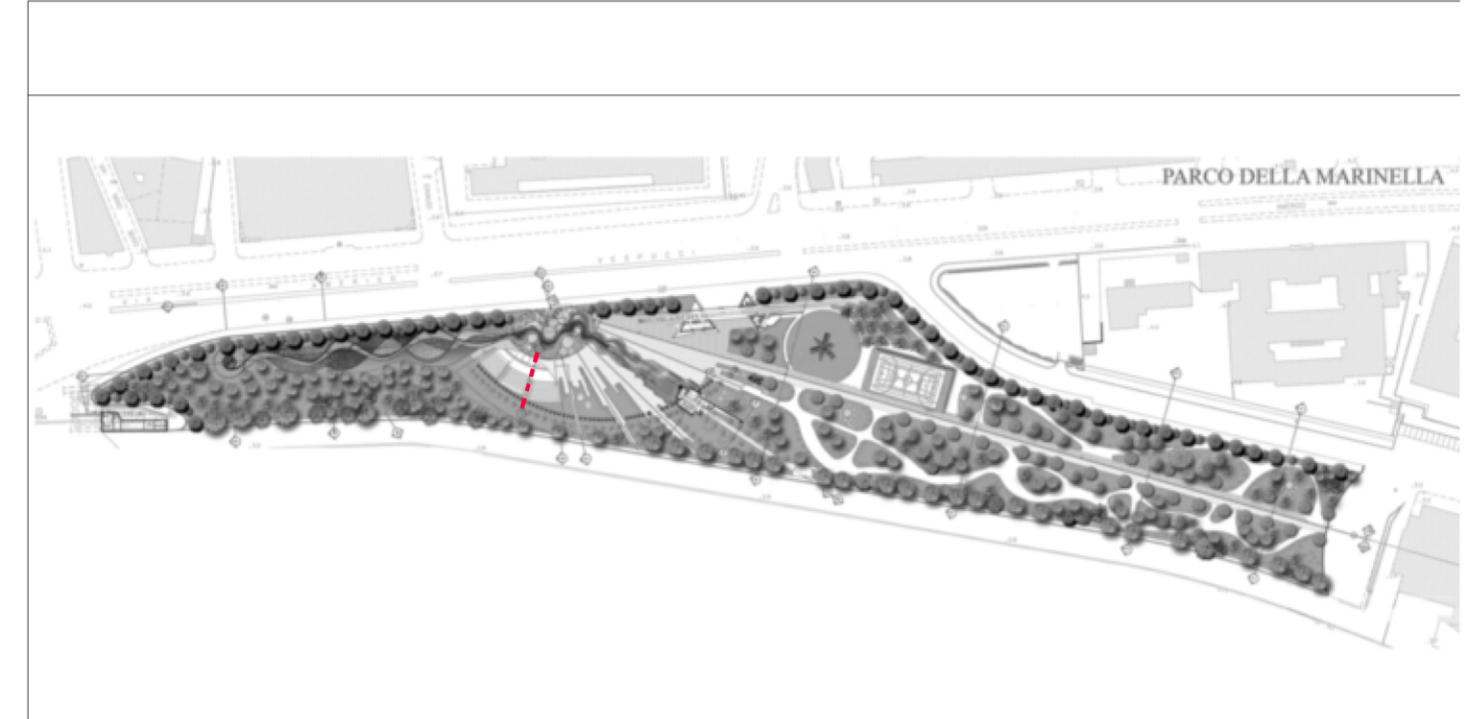

Sezione esecutiva n° 7 di progetto - scala 1:50

Particolare esecutivo Sezione di progetto n°7 - scala 1:25

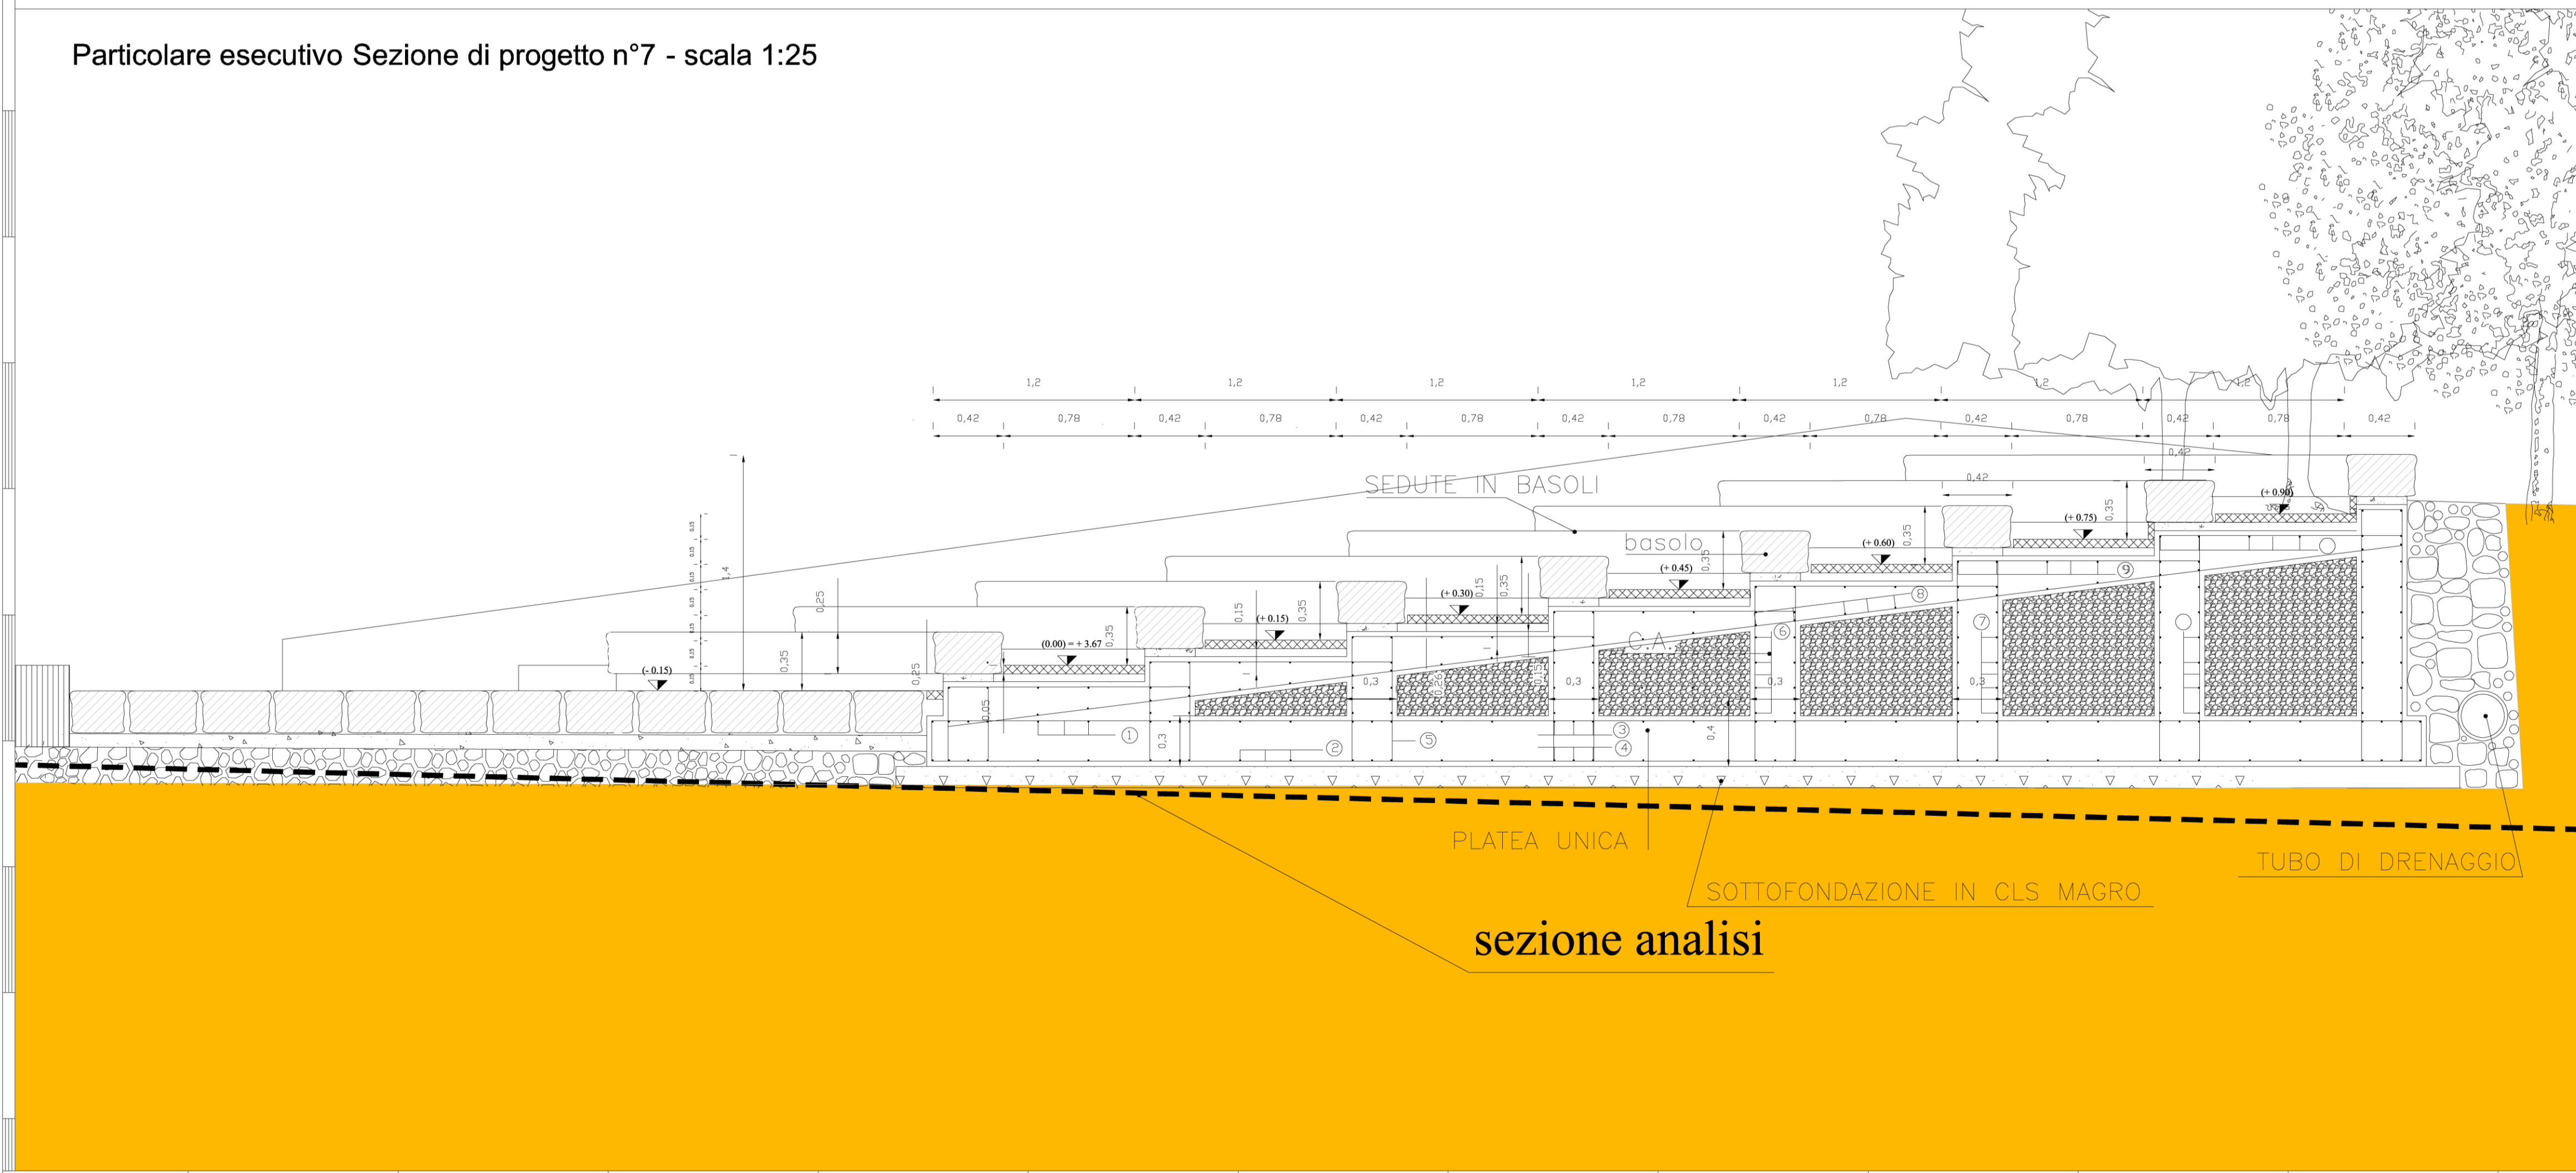

Comune di Napoli		Provincia di NAPOLI	
Assetto definitivo Parco della Marinella			
Area Marinella			
Tavola	Sezione esecutiva di progetto n°7 - 1:50		Scala
P 17	Particolare esecutivo della Sezione di progetto n°7 - 1:25		varie
Comittente: Comune di Napoli		Progetto Architettonico Prof. Arch. Aldo Loris Rossi Collaboratori: arch. Emilia Gentile arch. Enza Sperduto	
Gestione documento			
Rif. DWG: TAV. P13_14_15_16_17	Disq/Dir		
Revisione N° 1	Data:	Direttore dei Lavori	
Prot. N°	Data marzo 2013	Prof. Arch. Aldo Loris Rossi	
Edizione N°	Emessa il		