





Comune di Napoli
 DIPARTIMENTO AUTONOMO DI PIANIFICAZIONE URBANISTICA
PIANO PARTICOLAREGGIATO DI INIZIATIVA PRIVATA
 ex art. 29 comma 2 lett. a) L.R. Campania n° 16/2004
INTERVENTO in Z.T.O. Bb - Ambito 18 - Ponticelli - via Mario Palermo
 ex art. 33 comma 5 e 6 delle N.A. della Variante al PRG di Napoli
 A destinazione Residenziale, Commerciale, Attrezzature Pubbliche e di Uso Pubblico

Tavola n.	Oggetto
33	Progetto Preliminare
Scala	Impianto Sportivo ex art. 36 N.T.A. Variante Generale al P.R.G.
1/200-1/100	
Data	
giugno	
2018	

Proprietari
 Pellegrino Rosa
 S. Abba Immobiliare srl
 S. Abba Immobiliare srl
 Pellegrino Rosa


Progettazione Urbanistica
 arch. Marco Ciannella
 arch. Simona Ciannella
 COPEC srl
 COPEC S.r.l.
 Il Direttore Tecnico
 Progettazione preliminare manufatti edilizi
 arch. Marco Ciannella
 arch. Simona Ciannella
 COPEC srl
 COPEC S.r.l.
 Il Direttore Tecnico
 Modulo Quares

Studio Ciannella - Architettura & Urbanistica: arch. Marco Ciannella - arch. Simona Ciannella
 Piazza Dante 22, 80130 Napoli - telefono 081 5564644 - e-mail studio_ciannella@studiocwannella.it

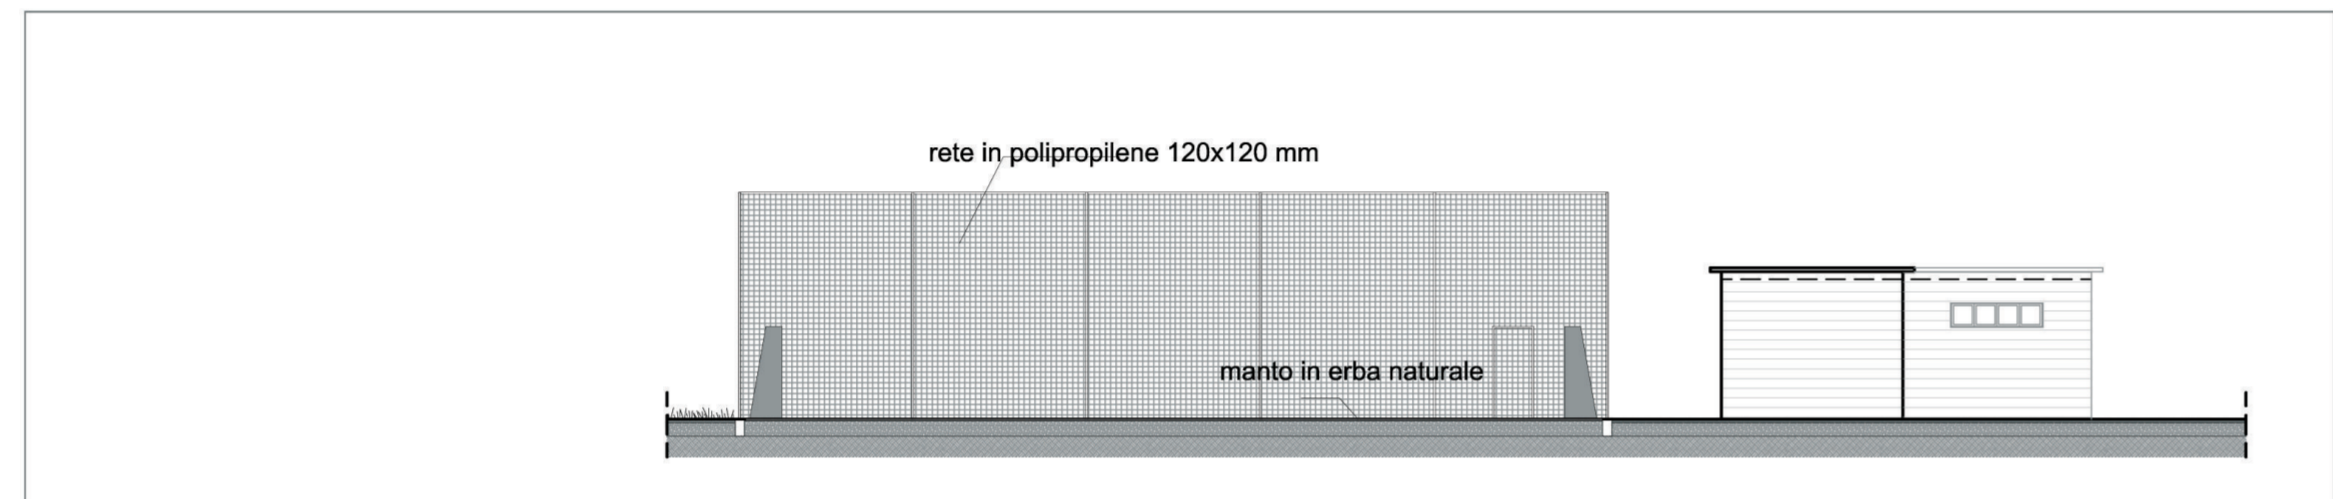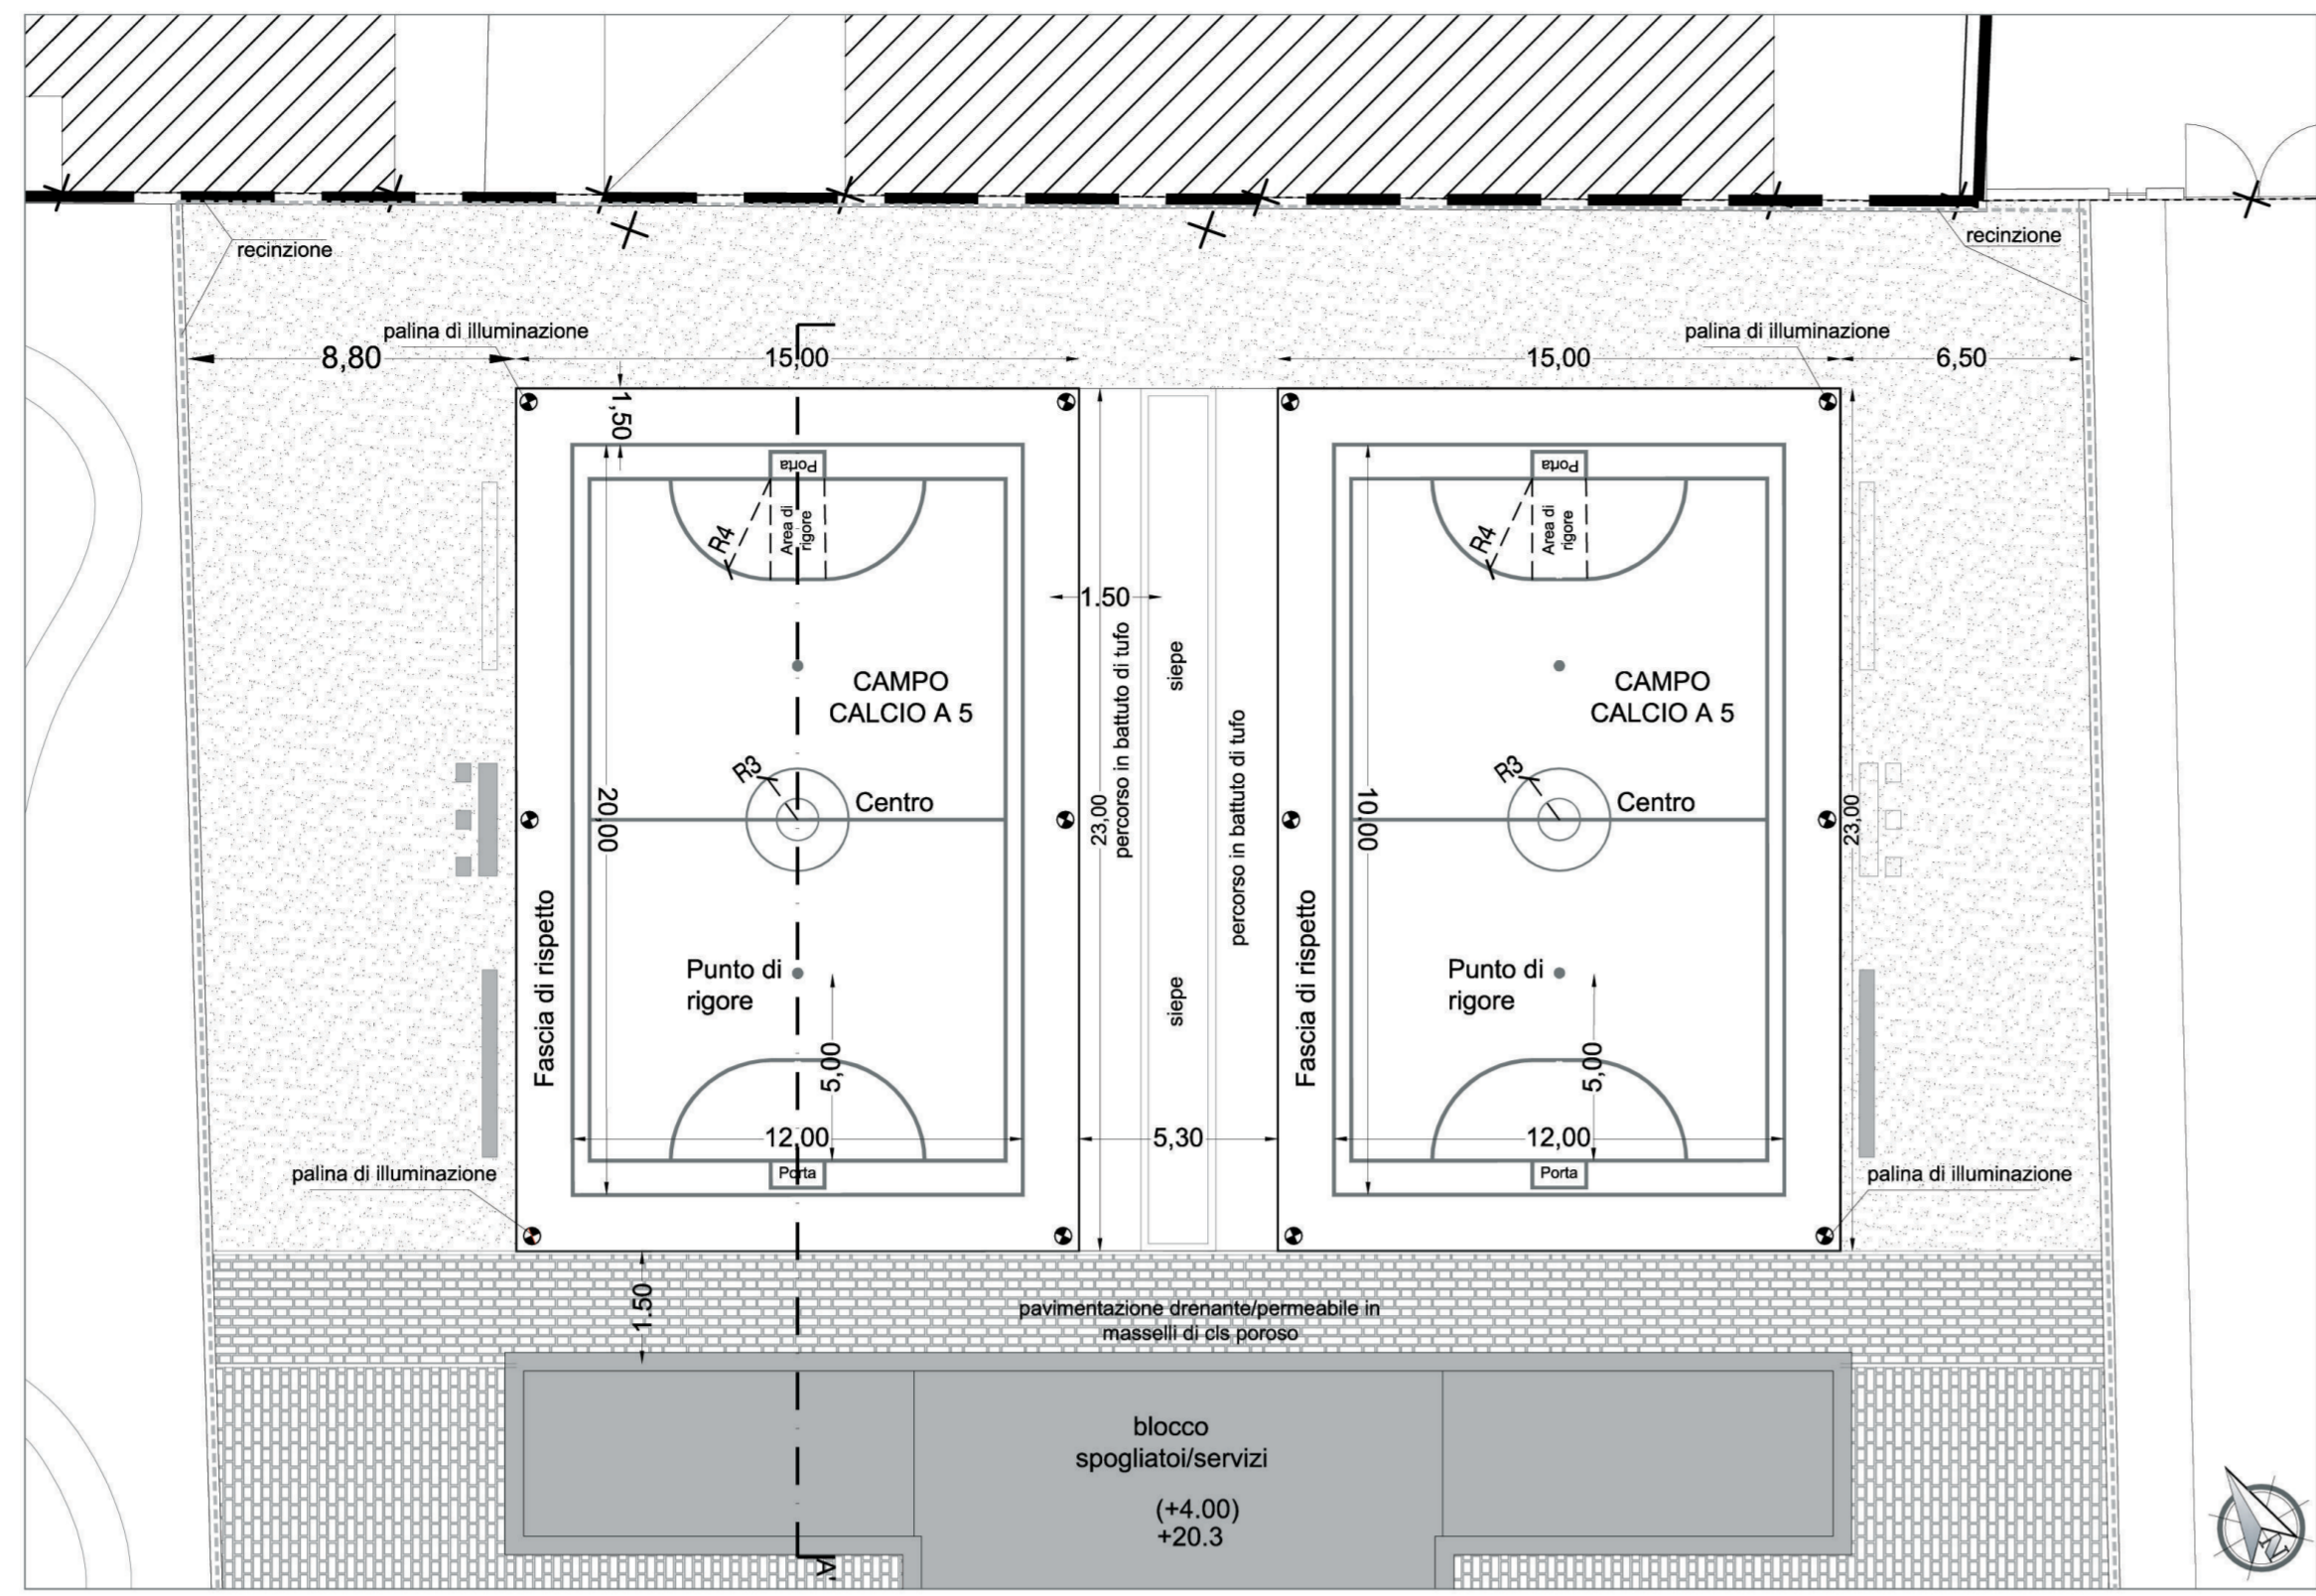


SEZIONE LONGITUDINALE - 1 / 200

EDIFICIO SERVIZI E RISTORO - 1 / 100

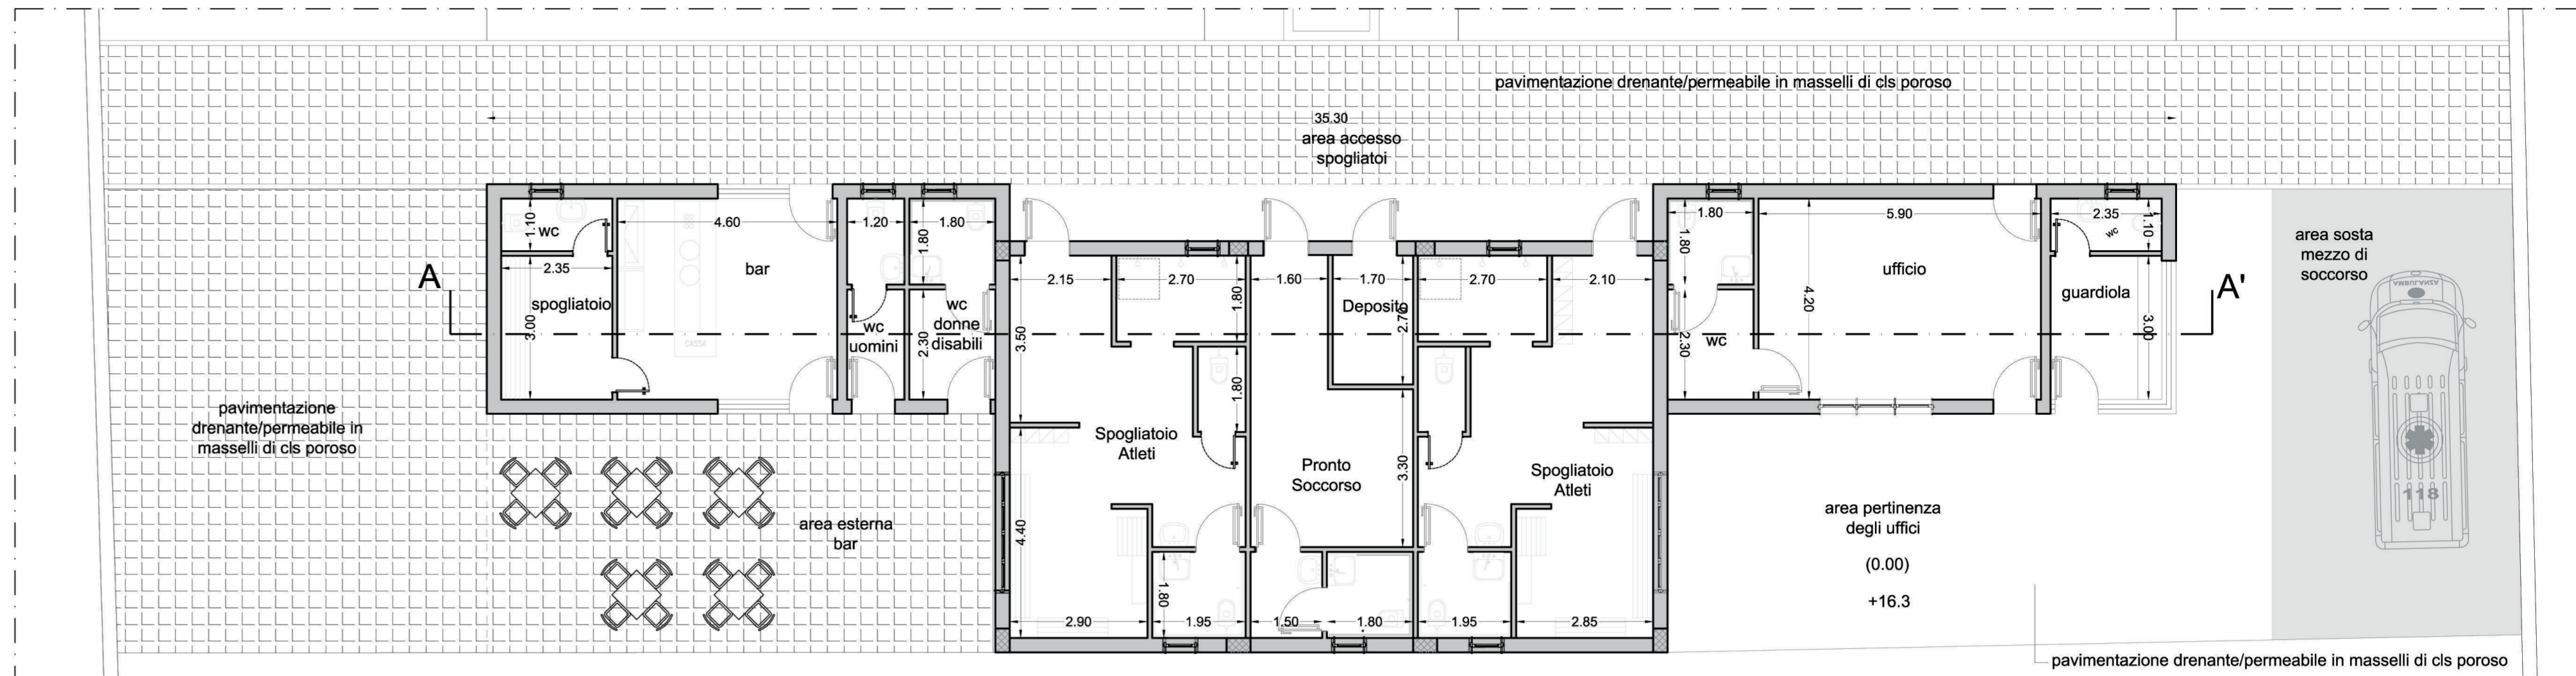

PIANTA PIANO TERRA

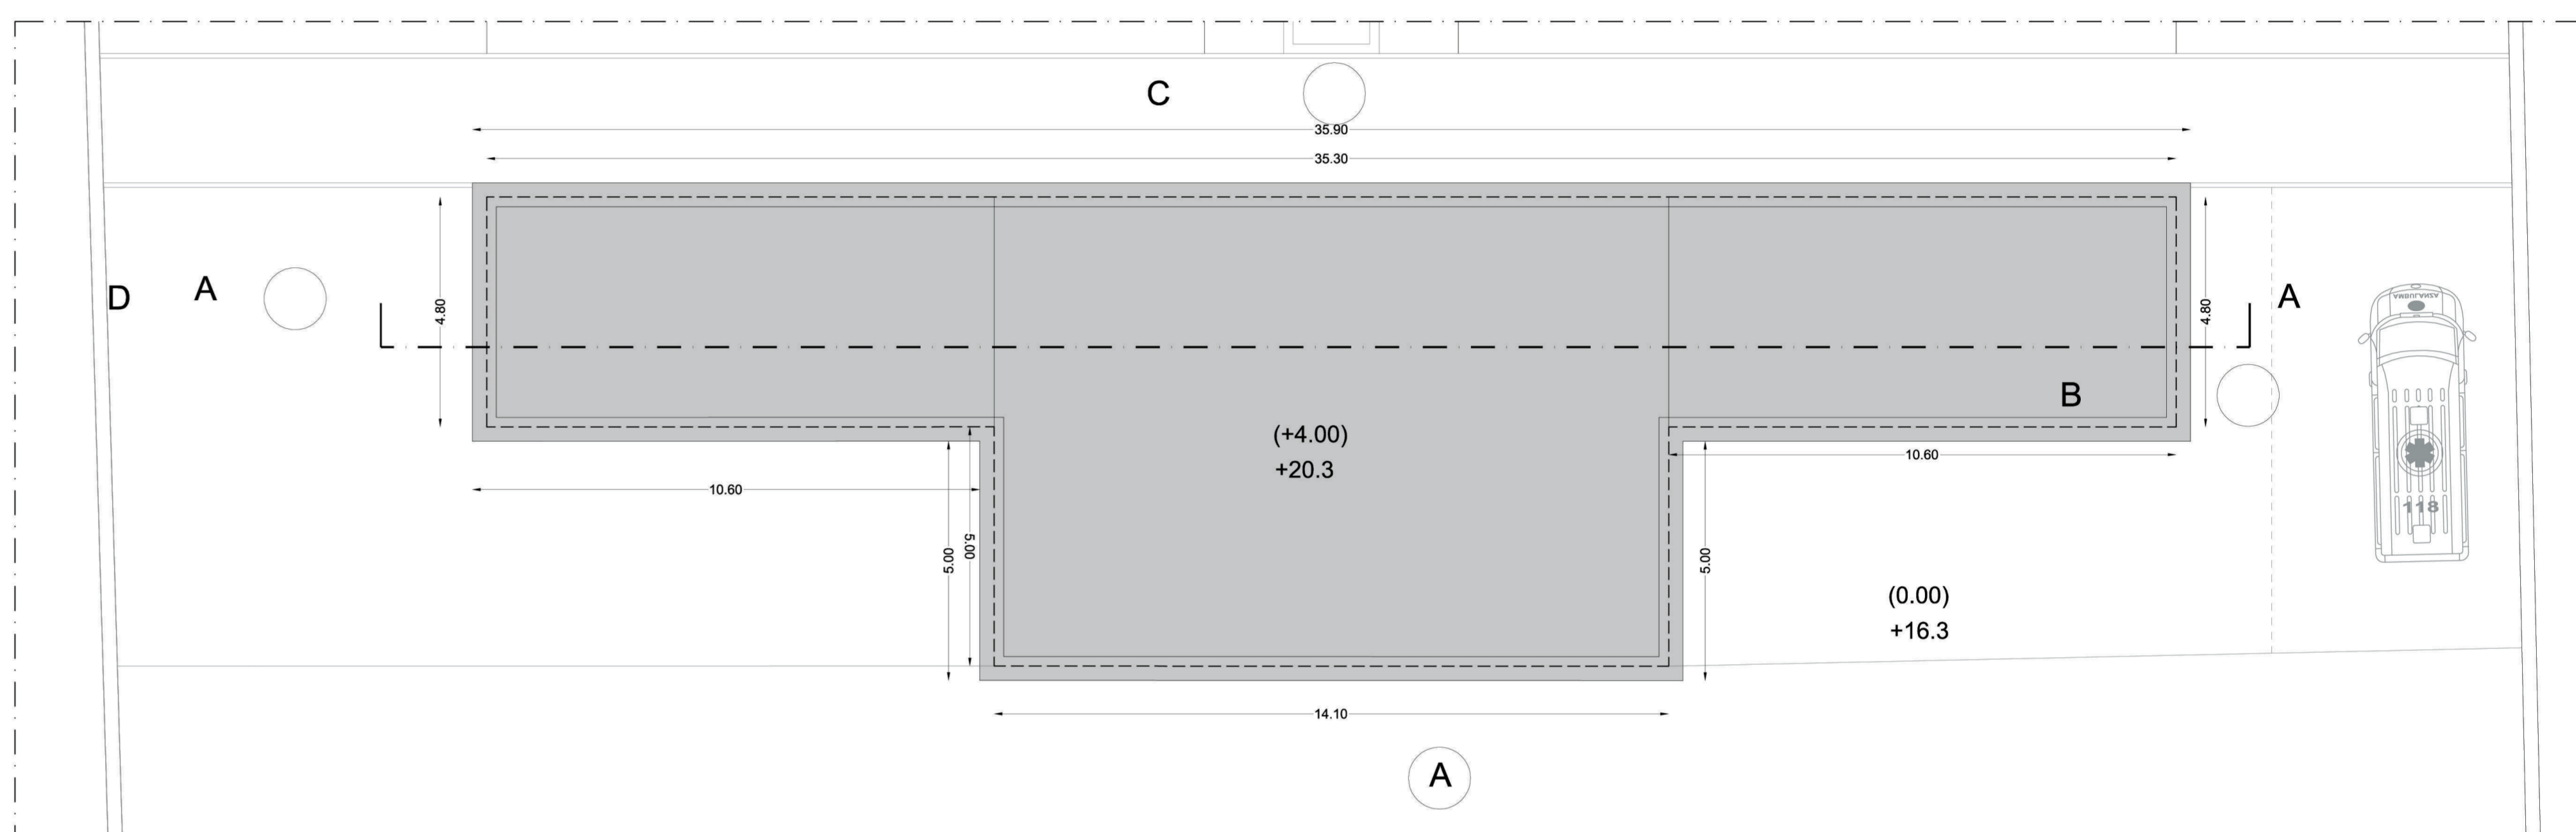

PIANTA COPERTURE

SUPERFICI E VOLUMI DI PROGETTO UMI B


Destinazione B:
 attrezzature sportive - spogliatoio / servizi

Area di sedime porzione di edificio fuoriterra:	267,35 mq
Superficie sagoma edificio fuoriterra:	267,35 mq
Superficie lorda piano tipo:	223,45 mq
Altezza edificio fuoriterra	4,00 m
Volumetria totale edificio fuoriterra	893,80 mc
Superficie lorda totale	223,45 mq


SUPERFICI E VOLUMI DI PROGETTO UMI B

Destinazione UMI B:
 attrezzature sportive - campi da calcio
 Sup = 689,90 mq


Area campo da calcio a 5 (1):	344,95 mq
Area campo da calcio a 5 (1):	344,95 mq
Zona filtro con siepe:	121,90 mq
Zona a verde:	591,60 mq

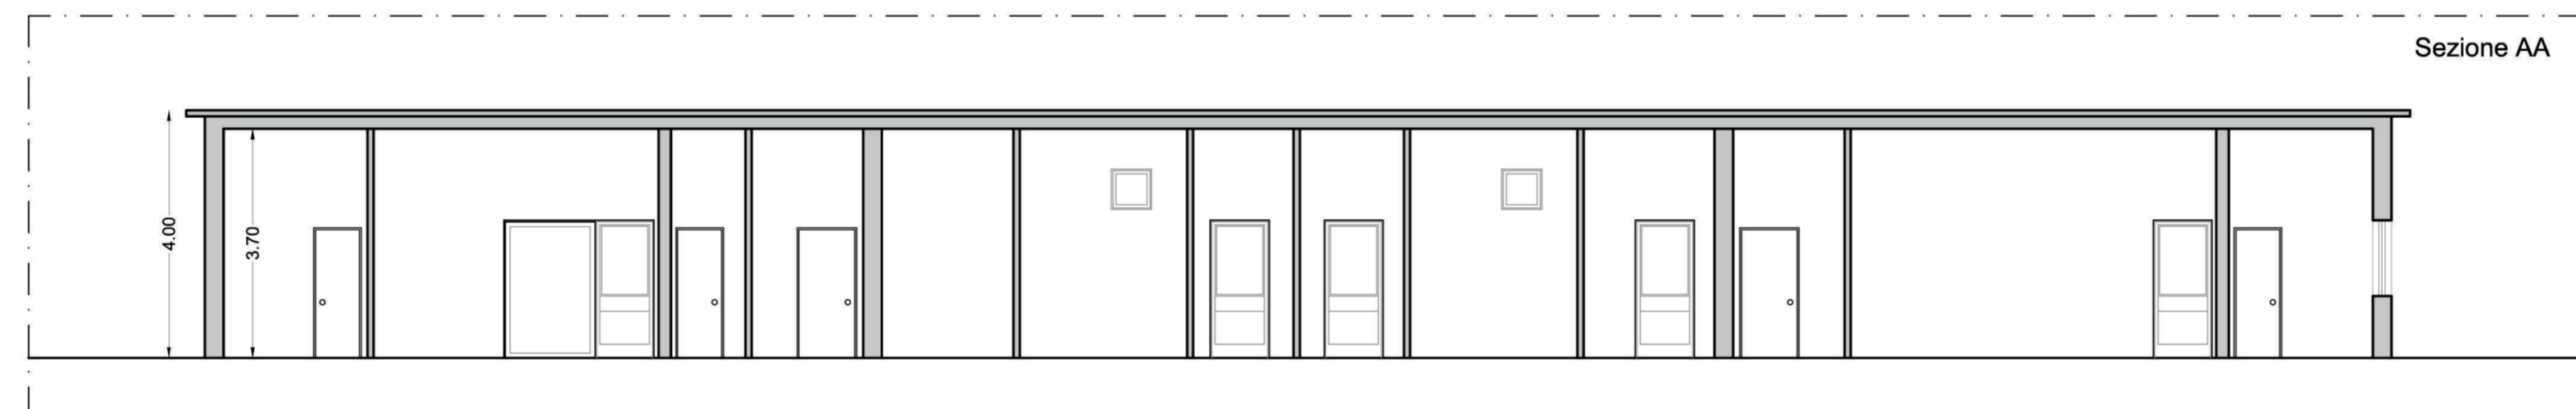


Sezione AA

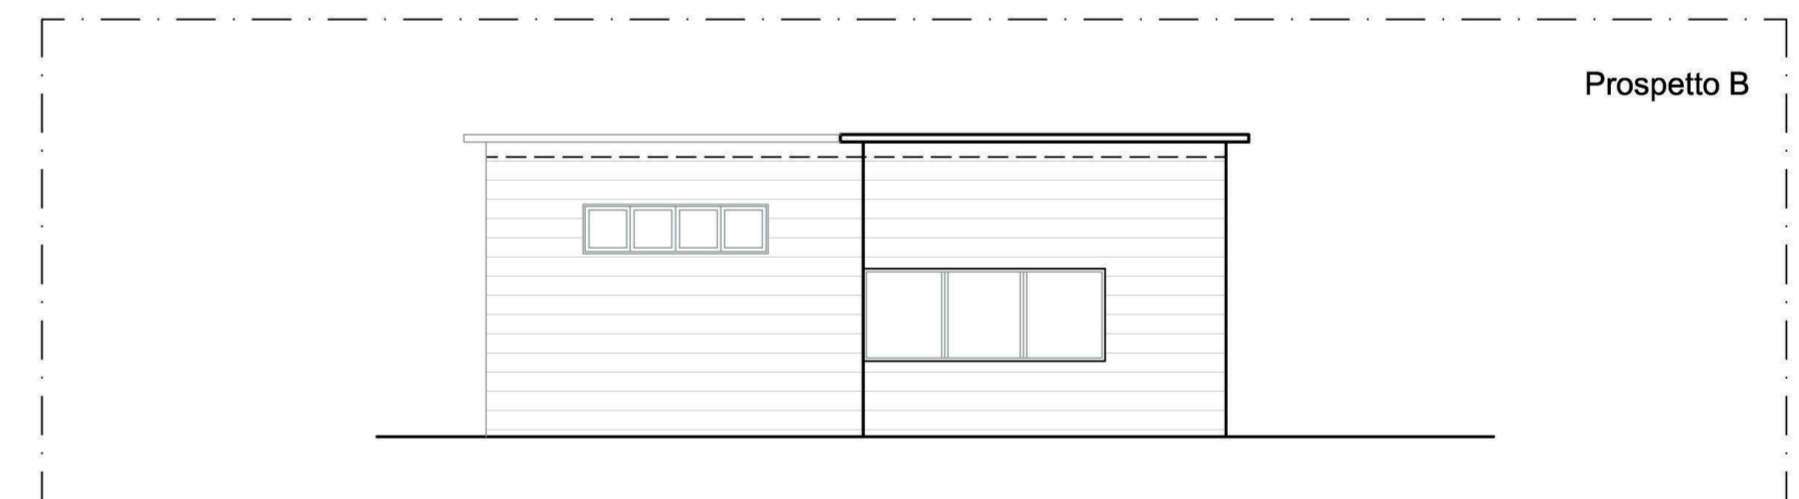


Prospetto B

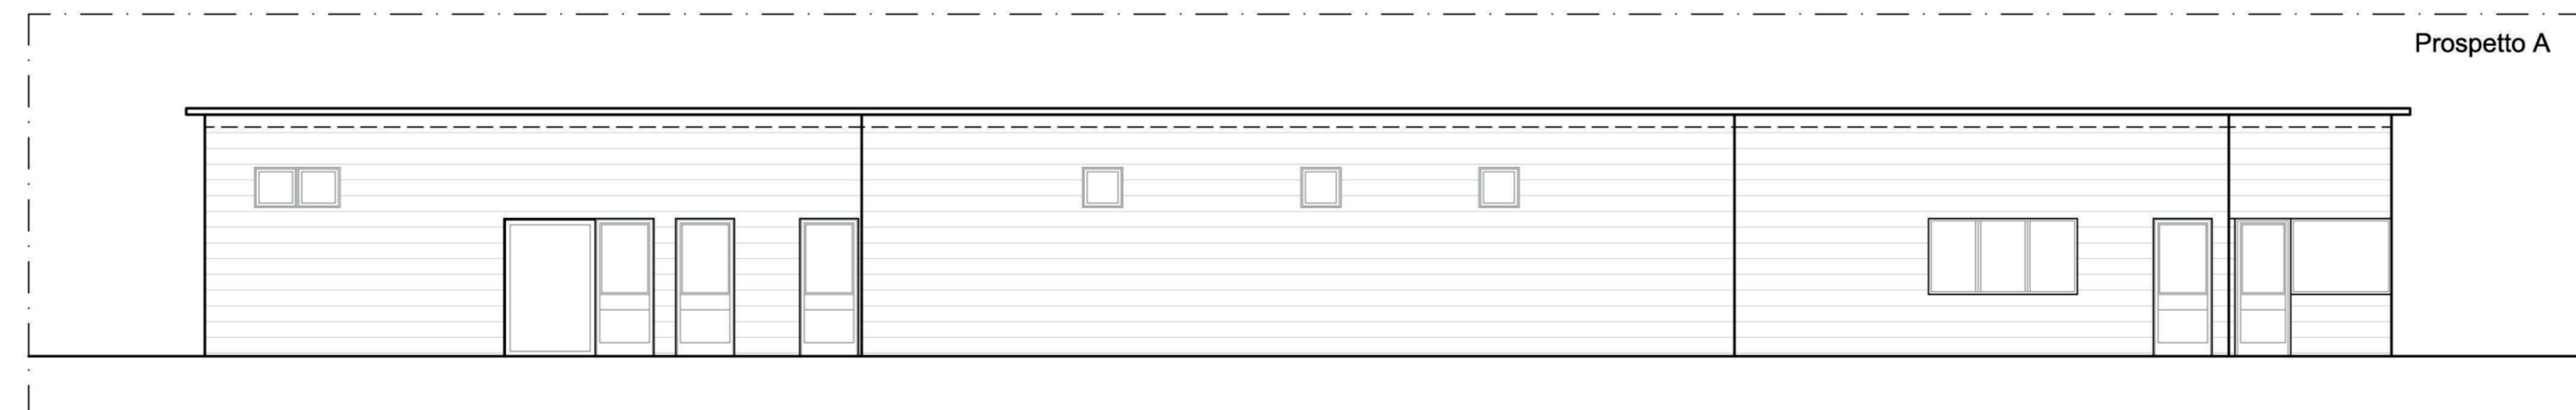

Prospetto A

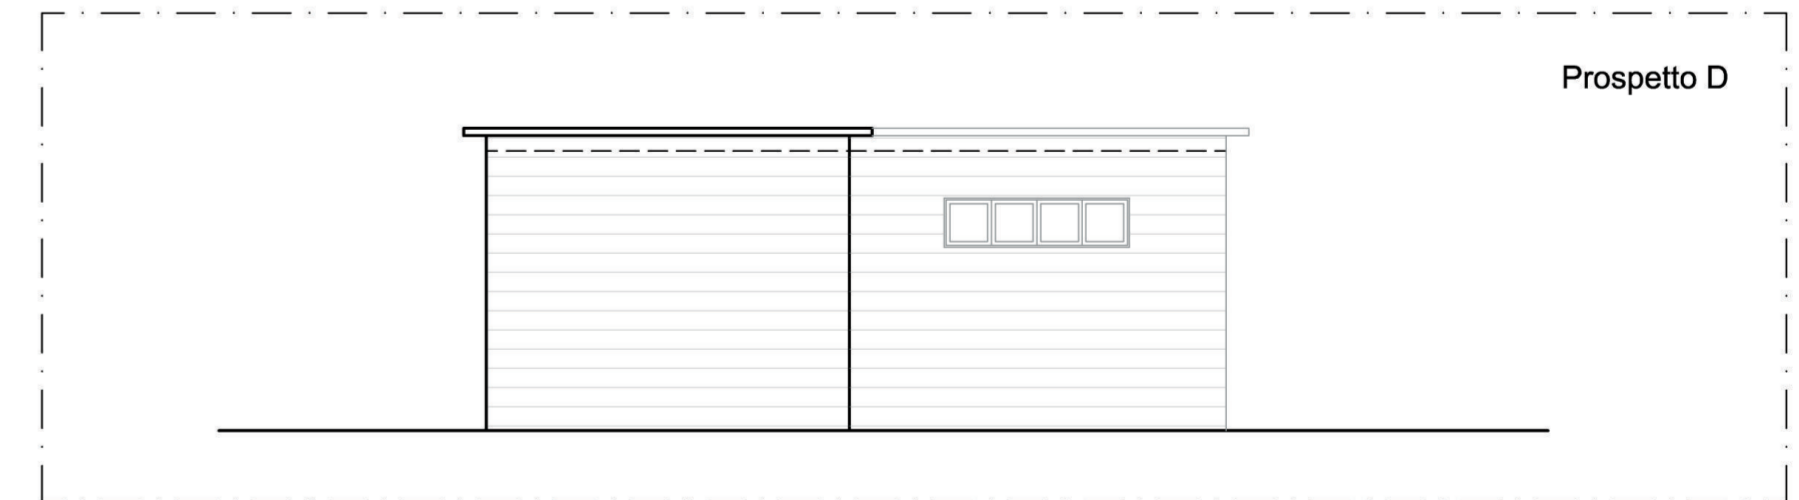

Prospetto D

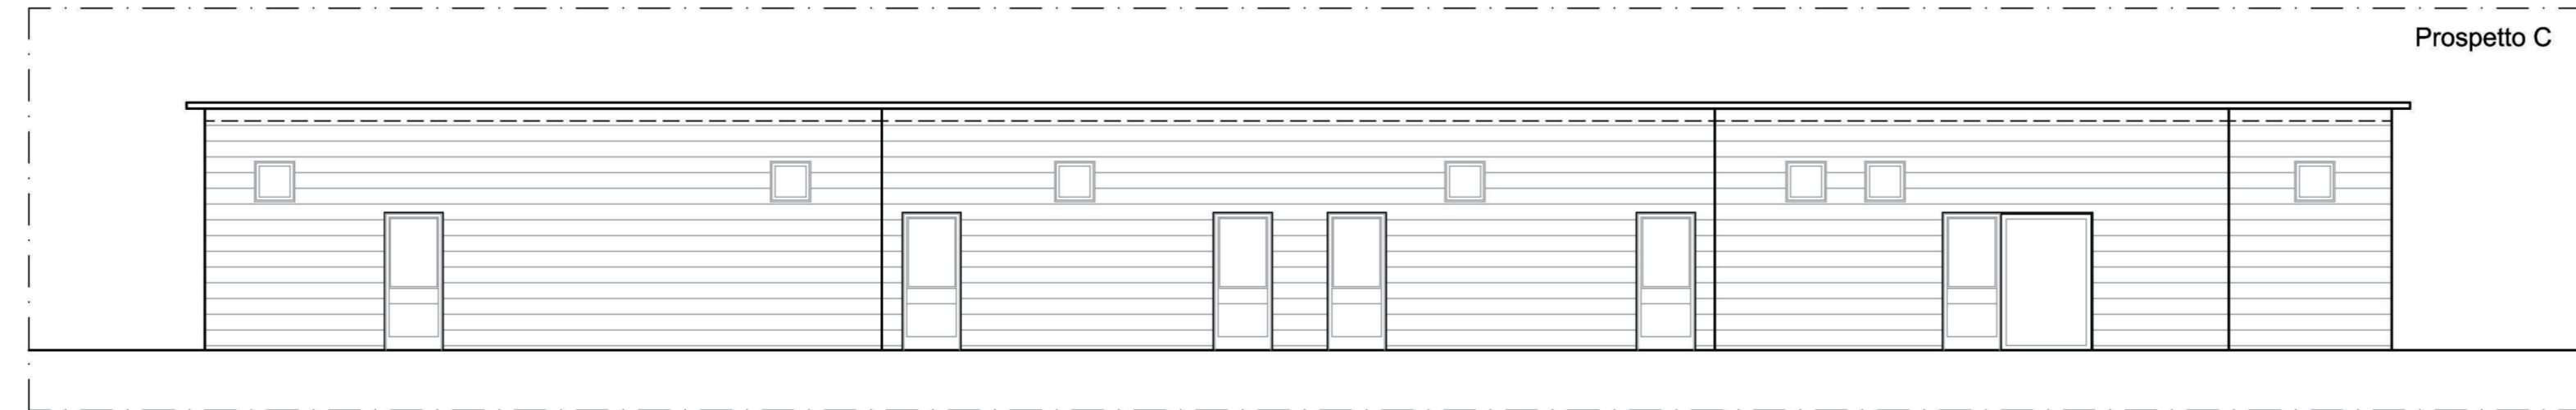

Prospetto C