


N=17100

Ufficio Provinciale di NAPOLI - Direttore: DR. ING. LUIGI DEL MONACO

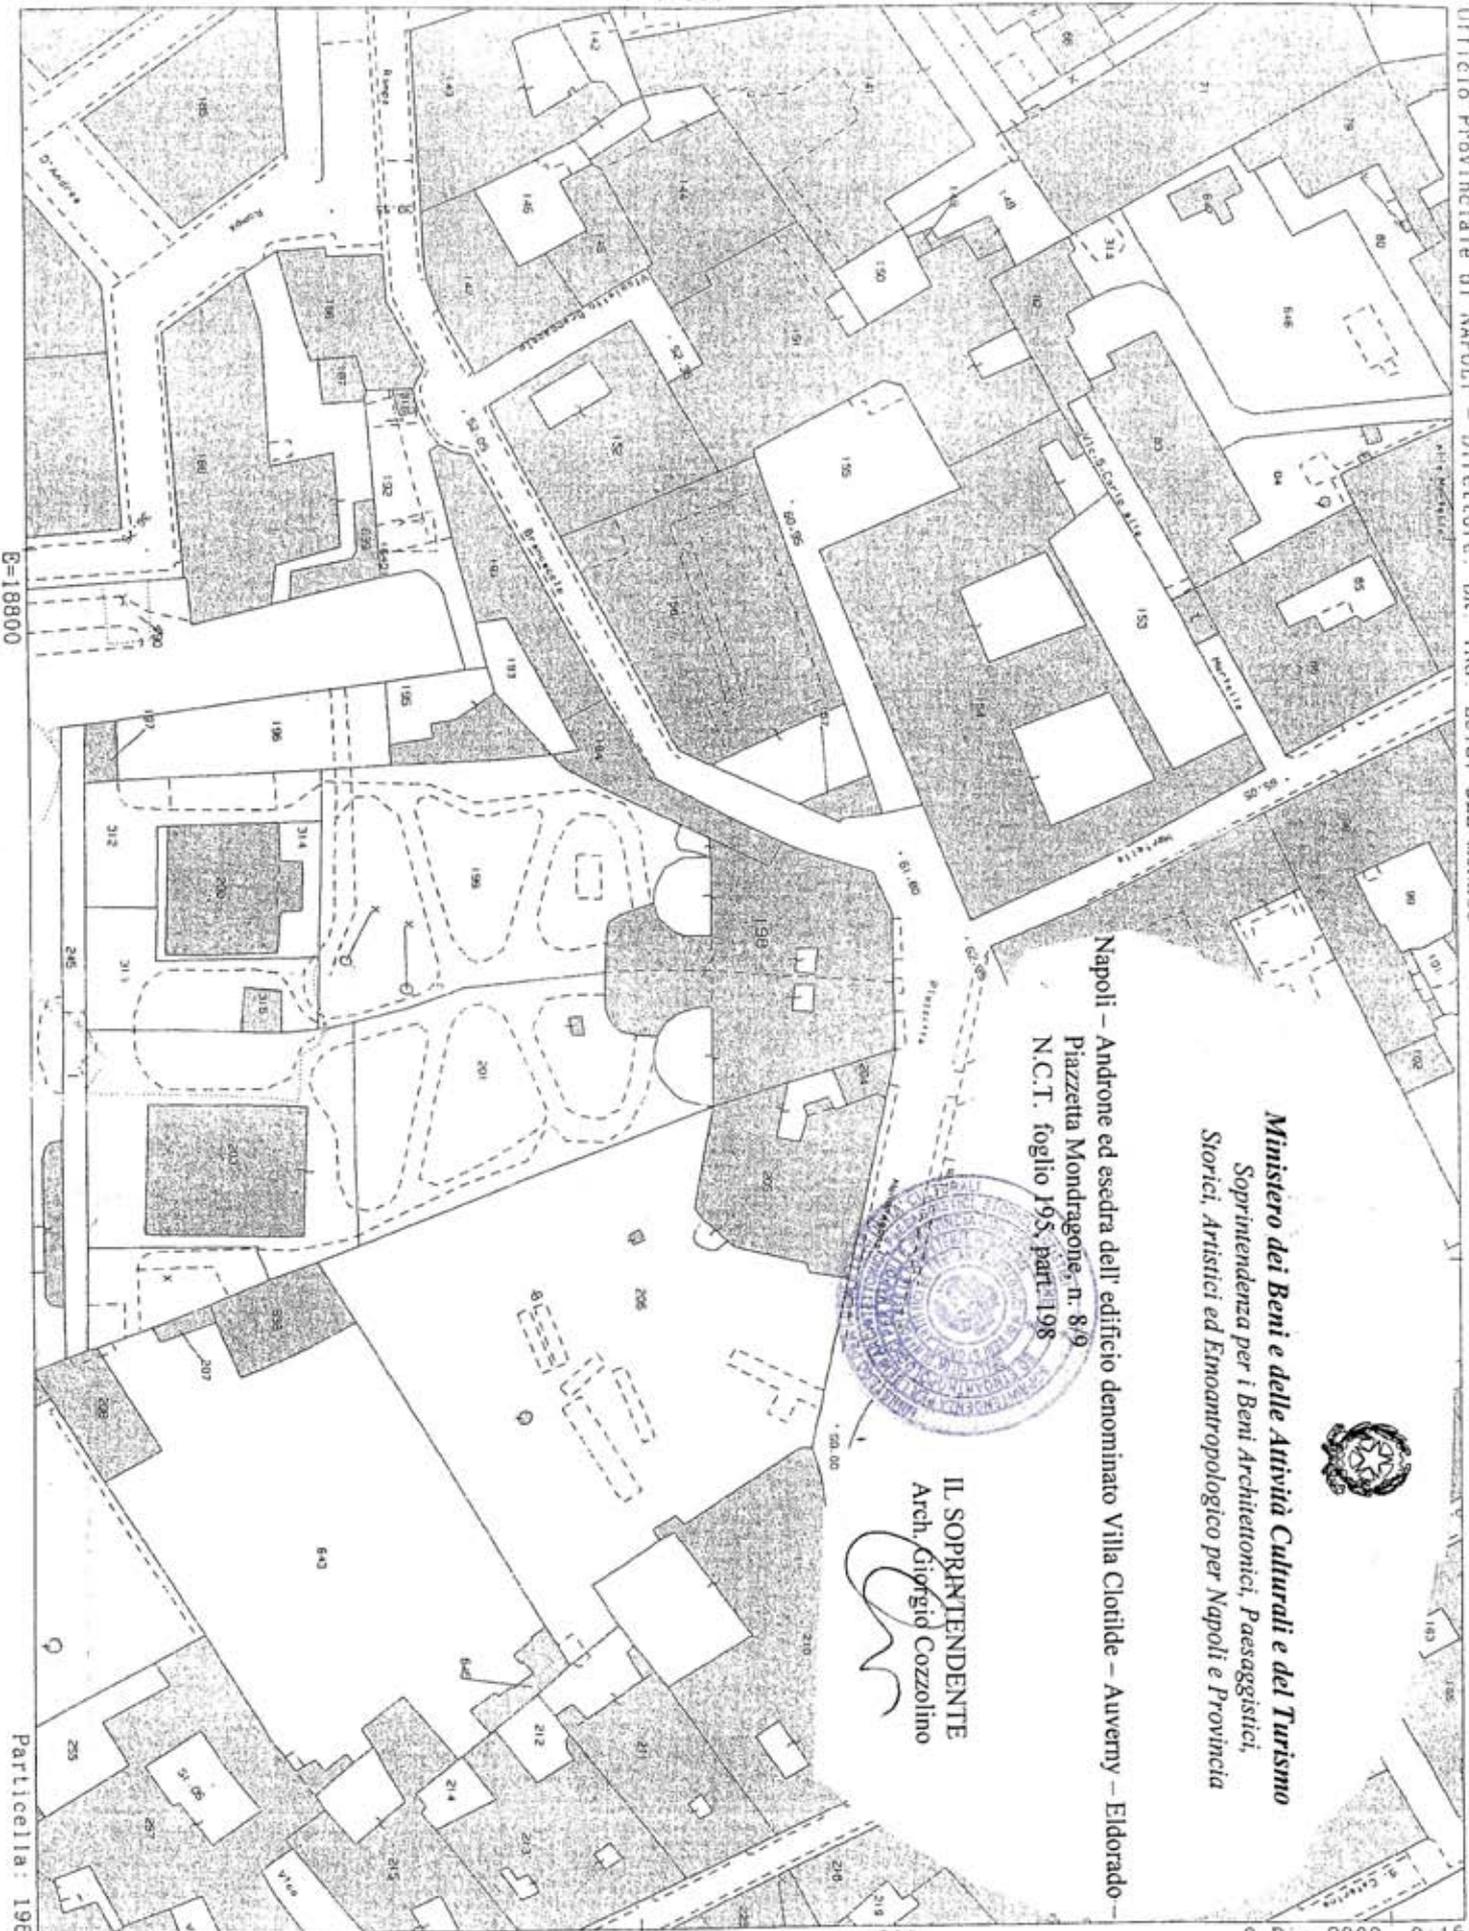

E=18800

Napoli - Androne ed esedra dell' edificio denominato Villa Clotilde - Auveny - Eldorado -

Piazzetta Mondragone, n. 8/9
N.C.T. foglio 195, part. 198



Ministero dei Beni e delle Attività Culturali e del Turismo
 Soprintendenza per i Beni Architettonici, Paesaggistici,
 Storici, Artistici ed Etnoantropologico per Napoli e Provincia



IL SOPRINTENDENTE
 Arch. *Giorgio Cozzolino*

Per Vista

Particella: 198

Comune: NAPOLI
Foglio: 195

Scala originale: 1:1000
Dimensione cornice: 267.000 x 189.000 metri

3-Dic-2009 9:15
Prot. n. T4592/2009