



DIREZIONE CENTRALE SVILUPPO ECONOMICO, RICERCA E MERCATO DEL LAVORO
SERVIZIO POLIZIA AMMINISTRATIVA

CONCESSIONE PER L'OCCUPAZIONE DI SUOLO PUBBLICO ANNESSO A PUBBLICI ESERCIZI AI SENSI DELLA
DELIBERA DI C.C. N° 71 DEL 10/12/2014 e della DELIBERA DI G.C. n. 200 DEL 19/04/2017

Concessione n° 1080/P.E. Del 24/10/2017.

rilasciata in data 30-01-2018

Procedimento Unico Autorizzatorio (PUO)

IL DIRIGENTE

Vista l'istanza di occupazione suolo	Pratica N. 9933 - 2017 (Prot. Gen. N. 493724 - 2017)
Del 22/06/2017	presentata dal sig./sig.ra BATTISTA DOMENICO
CF: BTDDNC84L30F839H	nella qualità di AMMINISTRATORE
DELLA SOCIETÀ AN.TI.MI. S.A.S. DI BATTISTA DOMENICO & C.	
P.IVA 07880261214	con sede legale in NAPOLI, VIA SANT'ANNA DEI LOMBARDI 52/A
Sede operativa in Napoli in	VIA SANT'ANNA DEI LOMBARDI
Civ. 52/A	
Dato atto del possesso del titolo giuridico abilitativo all'esercizio dell'attività di somministrazione:	
SCIA N. 714541 del 18/09/2015, chiusa con esito positivo.	
Rilevato che il possesso del titolo giuridico abilitativo all'esercizio dell'attività di somministrazione implica il regolare possesso in capo al concessionario dei requisiti di cui al D.Lgs 159/2011 e all'art. 71 del D.Lgs. 59/2010.	

Visto il Regolamento per l'occupazione di suolo pubblico e per l'applicazione del relativo Canone (C. O. S. A. P.), approvato con Deliberazione di Consiglio Comunale n. 44 del 6/8/2015 e ss.mm.ii.; il **Regolamento per l'occupazione di suolo pubblico per il ristoro all'aperto delle attività di somministrazione di alimenti e bevande e di vendita al dettaglio di prodotti alimentari confezionati e /o artigianali (di seguito Regolamento dehors)**, approvato con deliberazione di Consiglio comunale n. 71 del 10/12/2014.

Verificata la completezza e la conformità delle dichiarazioni rese dal richiedente ai sensi del DPR 445/2000 sul possesso dei requisiti richiesti per l'ottenimento della concessione nonché sul rispetto delle condizioni e dei limiti imposti dal Regolamento nonché la completezza degli allegati tecnici, richiesti i pareri agli uffici interessati nel procedimento.

Dato atto che non sussistono in capo al responsabile del procedimento e in capo al Dirigente situazioni di conflitto di interesse, anche potenziale.

Visto

il Regolamento di Polizia Urbana approvato con delibera di C.C. n. 46 del 9/3/2001 e s.m.i.;
il D.Lgs. 30 aprile 1992, n. 285 (Codice della Strada) e il relativo Regolamento di Attuazione;
il D.Lgs 42/2004 e s.m.i.;
il D.Lgs. 267/2000 e sm.i.;
la L. 241/90 e s.m.i.;

✓

l'art. 6 bis della Legge 241/90 e s.m.i.;
 gli artt. 6 e 7 del DPR 62/2013 e s.m.i.;
 gli artt. 7 e 9 del Codice di Comportamento del Comune di Napoli, approvato con deliberazione di G.C. n. 254 del 24/04/2014;
 Piano Triennale di Prevenzione della Corruzione 2017-2019, aggiornato con deliberazione di G.C. n. 45 del 02/02/2017;
 l'art. 23 del D.Lgs. 33/2013 e s.m.i.
 Attestata la regolarità e la correttezza dell'attività amministrativa e contabile, ai sensi dell'art. 147 bis comma 1 del D.Lgs 267/2000 e s.m.i. e degli artt. 13 comma 1, lettera b e 17, comma 2 lettera a) del Regolamento del Sistema dei Controlli Interni approvato con deliberazione di C.C. n. 4 del 28/2/2013.

Vista la sottoscrizione della Dichiarazione di Intenti tra la Soprintendenza di Napoli ed il Comune di Napoli del 10/4/2017

Vista la deliberazione della Giunta Comunale n. 200 del 19/04/2017

PROSPETTO DI DETERMINAZIONE DEL CANONE ANNUALE

CATEGORIA COSAP	TARIFFA €	MQ	CANONE €
A	143,27	4	573,08

acquisito il pagamento pari ad € 573,08 ³⁰⁻⁰¹⁻²⁰¹⁸ effettuato in data 31-05-2017 ai sensi dell'art. 31 del Regolamento per occupazione di suolo pubblico e l'applicazione del relativo canone (COSAP),

CONCEDE FINO AL 31 OTTOBRE 2017

Alla SOCIETÀ AN.TI.MI. S.A.S. DI BATTISTA DOMENICO & C.
 l'occupazione di suolo pubblico nell'area prospiciente il pubblico esercizio sito in Napoli in
 VIA SANT'ANNA DEI LOMBARDI 52/A
 per l'istallazione di arredi di minimo impatto, come da progetto allegato che costituisce parte integrante del presente atto, con il divieto di utilizzare teli verticali in pvc, paraventi, fioriere e pedana e con la prescrizione di depositare all'interno del locale gli arredi nei giorni e negli orari di chiusura dell'attività
 con un ingombro totale di mq 4,00

La concessione è valida fino al 31.10.2017 GIUSTA DELIBERA 587/17 VALIDA FINO AL 30/6/18
 VISTA LA DICHIARAZIONE PROT. PG/2018/71099 DEL 23-01-2018 SI ACQUISISCE IL
 PAGAMENTO 1° RATA DEL CANONE 2018. PARI AD EURO 191,28 DEL 30-01-2018 IL

Il Responsabile del procedimento

Arch. Patrizia Ongerì

Dott.ssa Caterina Cetrangolo

Il Concessionario
 (per accettazione)

Domenico Battista



AVVERTENZE

Le concessioni sono rilasciate a titolo personale e si intendono in ogni caso accordate senza pregiudizio dei diritti di terzi, con l'obbligo da parte del concessionario di rispondere in proprio di tutti i danni, senza riguardo alla natura e all'ammontare dei medesimi, che, in dipendenza dell'occupazione, dovessero derivare a terzi.

Il concessionario ha l'obbligo di osservare tutte le disposizioni legislative e regolamentari in materia e, nella esecuzione dei lavori connessi alla occupazione concessa, deve osservare le norme tecniche e pratiche previste in materia dalle leggi, dai regolamenti e dagli usi e consuetudini locali.

In particolare, oltre a rispettare le condizioni e le prescrizioni imposte con l'atto di concessione, l'interessato è tenuto:

- a) ad esibire, a richiesta degli addetti comunali, l'atto comunale che autorizza l'occupazione, unitamente alle attestazioni dell'avvenuto pagamento del canone ed eventuali oneri accessori dovuti;
- b) a mantenere in condizione di ordine e pulizia l'area che occupa, anche facendo uso di appositi contenitori per i rifiuti prodotti;
- c) a provvedere, a proprie spese, al ripristino della pavimentazione stradale nel caso in cui dalla occupazione siano derivati danni alla pavimentazione medesima;
- d) a non arrecare disturbo o molestia al pubblico ed intralcio alla circolazione;
- e) ad evitare scarichi e depositi di materiali sull'area pubblica non consentiti.

Il concessionario sottoscrivendo il presente atto dichiara di essere a conoscenza degli obblighi previsti dal Regolamento dei Dehors, approvato con deliberazione di C.C. n. 71 del 10/12/2014 e dal Regolamento per l'occupazione di suolo pubblico e per l'applicazione del relativo Canone (C. O. S. A. P.)

L'Amministrazione Comunale può imporre in ogni tempo nuove condizioni.

In caso di revoca della concessione o di scadenza della medesima, il concessionario deve provvedere a proprie spese a ripristinare lo stato dei luoghi con immediatezza e, comunque, entro il termine stabilito dal Servizio Occupazione Suolo. In mancanza, il Comune provvederà addebitando le spese al concessionario.

Il contratto si risolve di diritto nei casi previsti dall'art. 10 del Regolamento per occupazione di suolo pubblico e l'applicazione del relativo canone (COSAP) e in caso di perdita di efficacia della SCIA di somministrazione o di vicinato.

Il Comune, per sopravvenuti motivi di pubblico interesse può modificare, sospendere o revocare in qualsiasi momento il presente provvedimento. L'impossibilità di continuazione dell'occupazione oggetto della concessione, per una causa di forza maggiore oppure da provvedimento o fatto del Comune da diritto al rimborso proporzionale del canone, se già pagato e per il periodo di mancata utilizzazione, secondo le modalità disciplinate dall'articolo 39 del Regolamento Cosap.

Il concessionario può porre termine al rapporto concessorio prima della sua scadenza, con apposita comunicazione di rinuncia all'occupazione indirizzata al Servizio Polizia Amministrativa, con contestuale riconsegna del titolo ed al Servizio tributario competente. In tale caso, per le occupazioni temporanee, resta dovuto l'intero canone determinato in sede di rilascio, mentre per le occupazioni permanenti, resta dovuto l'intero canone previsto per l'anno in cui viene effettuato il recesso.

Il concessionario ha l'obbligo del pagamento anticipato del canone rispetto al ritiro dell'atto concessorio e all'inizio dell'occupazione. Pertanto, il rilascio del presente provvedimento da parte dell'Ufficio Occupazione Suolo Pubblico è subordinato alla determinazione del canone, che verrà comunicato all'indirizzo del concessionario tramite l'applicativo suap. In caso di errore materiale nel calcolo del canone, il concessionario si impegna a versare a conguaglio il dovuto senza sanzioni e/o interessi di mora.

Nei confronti dei soggetti autorizzati che non abbiano correttamente assolto il pagamento del canone, il competente Servizio tributario invia l'avviso di pagamento a mezzo posta elettronica certificata o raccomandata A/R, invitando il soggetto passivo dell'obbligazione ad adempiere al pagamento entro 60 giorni dalla notifica dell'atto, con l'avvertenza che decorso inutilmente il termine, il pagamento sarà intimato mediante ruolo coattivo o ingiunzione di pagamento. Con il medesimo avviso viene irrogata la penale pari al 30% del canone evaso; in caso di pagamento effettuato entro i 60 gg. dalla notifica dell'avviso di pagamento, la penale è ridotta nella misura del 50%. Sono altresì applicati gli interessi come stabiliti all'art.36 del Regolamento Cosap. Prima della notifica dell'avviso di cui sopra, il concessionario che si accorga di non aver tempestivamente versato il canone può regolarizzare spontaneamente i suoi pagamenti con le medesime modalità previste, per i tributi, dall'art.13 del D.Lgs. 472/97 in tema di ravvedimento operoso. Qualora il canone è stato versato con un ritardo inferiore ai 15 giorni, le sanzioni legate al tardivo versamento vengono irrogate in misura ridotta analogamente a quanto disposto, in materia tributaria, dall'art.13 del D.Lgs.

471/97.

L'avvenuto pagamento, anche di una sola rata (nell'ipotesi di pagamento dilazionato), equivale ad accettazione dell'intero canone imposto per la concessione.


Ai sensi dell'art. 38 c. 1 e c. 2, del Regolamento Cosap, il concessionario è informato che:

1. Con deliberazione della Giunta Comunale i termini ordinari di versamento possono essere sospesi o differiti per tutti o per determinate categorie di contribuenti in caso di gravi situazioni, se non diversamente disposto da norme di legge.
2. Su richiesta del contribuente, nelle ipotesi di temporanea situazione di obiettiva difficoltà finanziaria, può essere concessa dal dirigente del competente Servizio tributario, la ripartizione del pagamento delle somme dovute a fronte di avviso di pagamento, ovvero nei casi di ravvedimento di cui all'art. 34 comma 3, secondo un piano rateale predisposto dal Servizio tributario competente e firmato per accettazione dal contribuente, che si impegna a versare le somme dovute secondo le indicazioni contenute nel suddetto piano, entro l'ultimo giorno del mese. Sugli importi rateizzati sono dovuti gli interessi previsti dal vigente Regolamento, oltre al rimborso delle spese.
3. La richiesta di dilazione deve essere presentata prima della scadenza utile per il pagamento del debito allegando l'attestazione comprovante l'avvenuto pagamento di un dodicesimo dell'importo complessivamente dovuto. Tale versamento costituisce acquiescenza al provvedimento di accertamento del debito. Il Servizio tributario competente dovrà dare riscontro alla richiesta di rateazione entro 60 giorni dal suo ricevimento.
4. La rateazione non è consentita:
 - a) quando il richiedente risulta moroso relativamente a precedenti rateazioni o dilazioni;
 - b) se l'importo complessivamente dovuto è inferiore ad € 1.000,00;
5. La durata del piano rateale non può eccedere i tre anni (36 rate mensili)
6. Per gli importi superiori ad € 10.000,00 il riconoscimento del beneficio è subordinato alla prestazione di idonea garanzia fidejussoria rilasciata da istituto bancario o da società assicurativa regolarmente iscritta al IVASS.
7. L'ammontare di ogni rata mensile non può essere inferiore ad € 100,00.
8. In caso di mancato pagamento di una rata, alle scadenze stabilite dal piano di rateazione, il contribuente decade automaticamente dal beneficio e le somme residue dovute sono immediatamente riscuotibili mediante l'iscrizione della partita al ruolo esattivo con contestuale decadenza del beneficio previsto all'art. 35, comma 7 (riduzione al 25% della sanzione amministrativa pecuniaria), nonché di quello previsto all'art. 34 commi 2 e 3.
9. È ammesso l'accollo del debito altrui senza liberazione del debitore originario.

Il presente provvedimento viene inoltrato al Servizio Gestione IMU Secondaria e altri tributi (U.O. COSAP) e al Servizio Autonomo Polizia Locale per gli adempimenti di competenza.

La concessione sarà pubblicata nella sezione "Aree Tematiche" del sito istituzionale del Comune di Napoli al seguente link : <http://www.comune.napoli.it/flex/cm/pages/ServeBLOB.php/L/IT/IDPagina/31871>

Il Concessionario
(per accettazione)

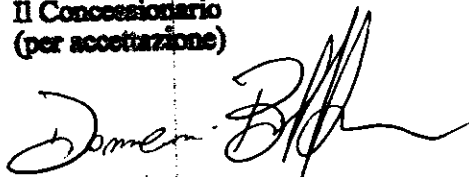

COMUNE DI NAPOLI

**RICHIESTA DI CONCESSIONE DI SUOLO PUBBLICO
RELATIVA AL LOCALE ADIBITO ALLA SOMMINISTRAZIONE
DI ALIMENTI E BEVANDE PER LA SISTEMAZIONE DI
TAVOLI E SEDIE ANTISTANTI
L'ESERCIZIO PUBBLICO**


UBICAZIONE: Via S. Anna dei Lombardin° 52/A-Napoli


COMMITTENTE: sig. Domenico Battista


GRAFICI: Stralcio Planimetrico scala 1:1000
Planimetria di rilievo scala 1:100
(pianta, prospetto, sezione)
Progetto dell'area da occupare scala 1:100
(pianta, prospetto, sezione)

DATA: 03/05/2017


IL TECNICO: arch. Piero Migliaccio

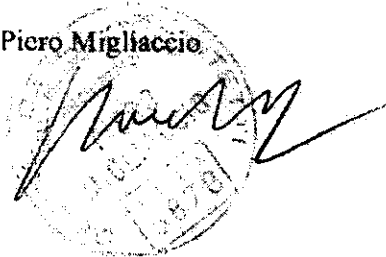

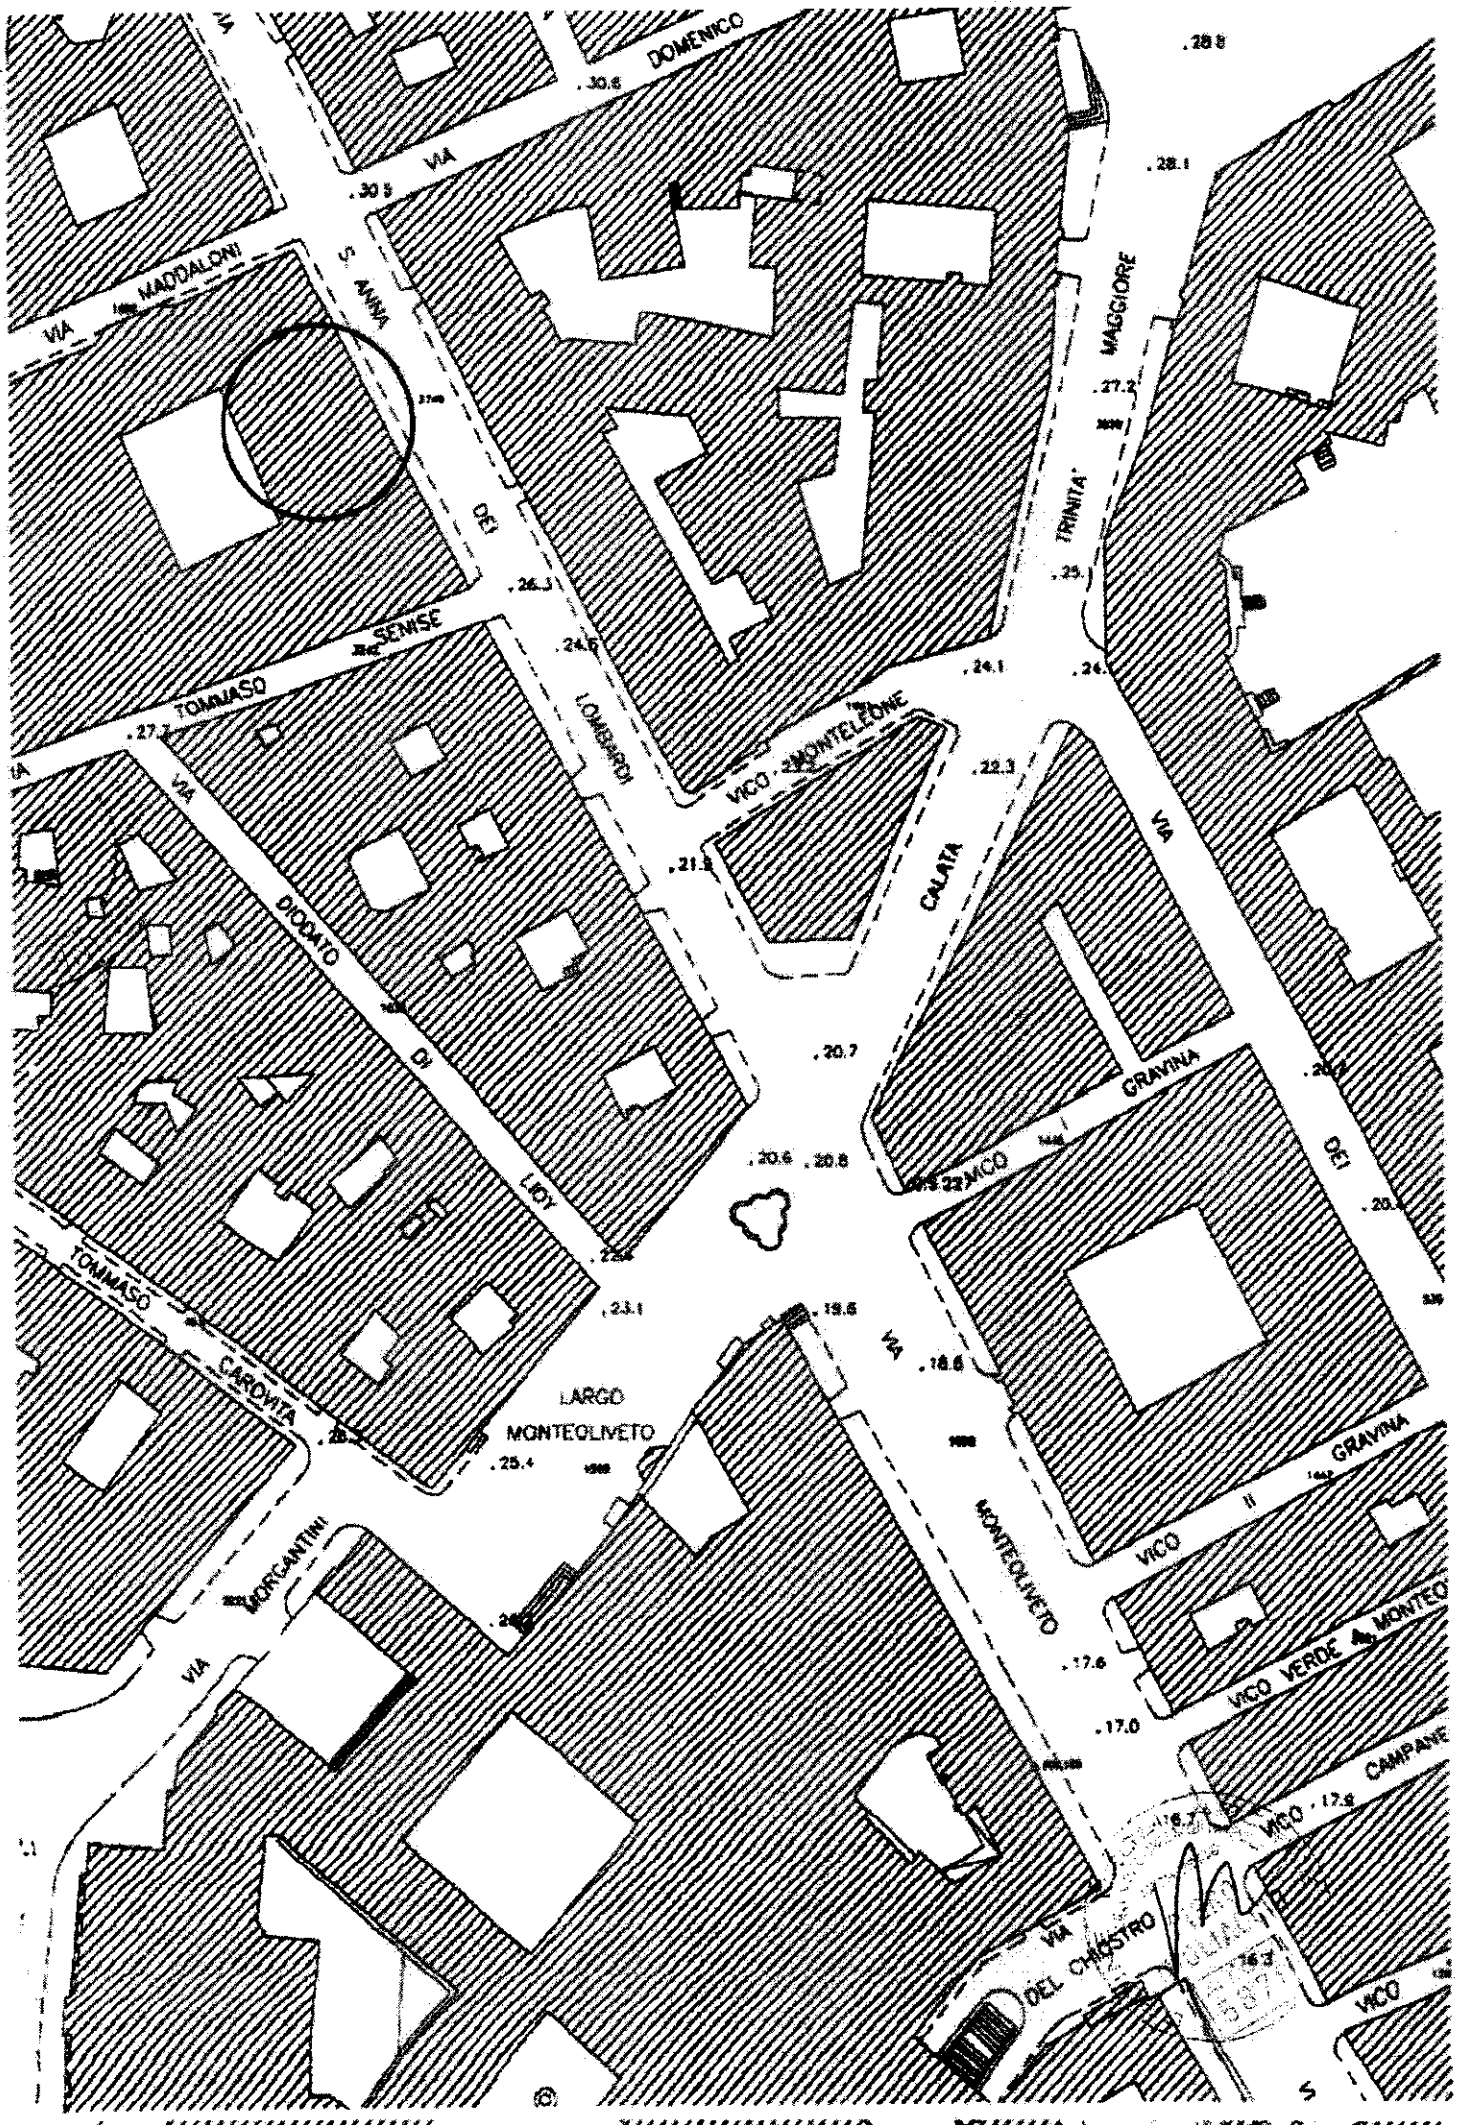

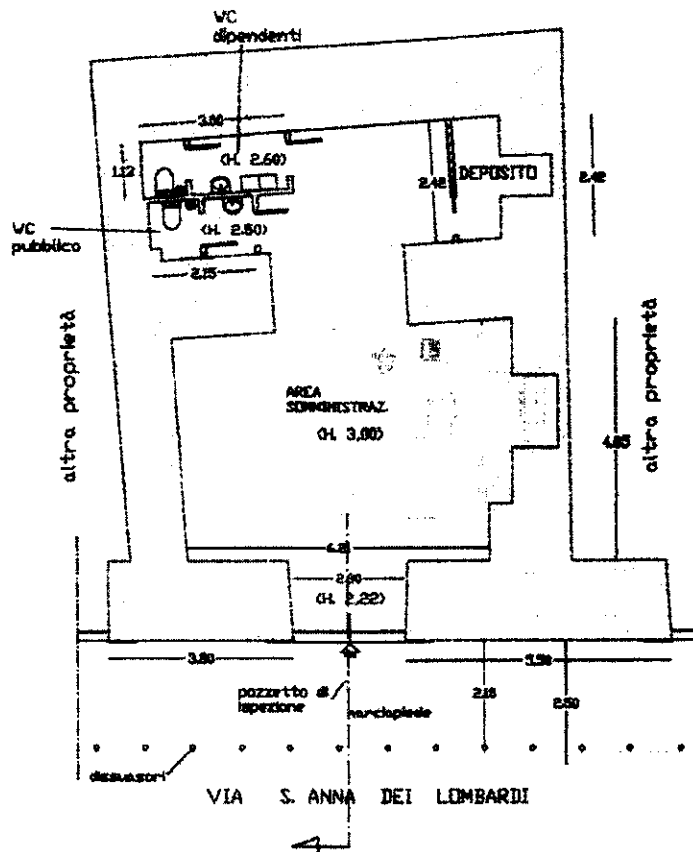


PLANIMETRIA DI RILIEVO SCALA 1:100

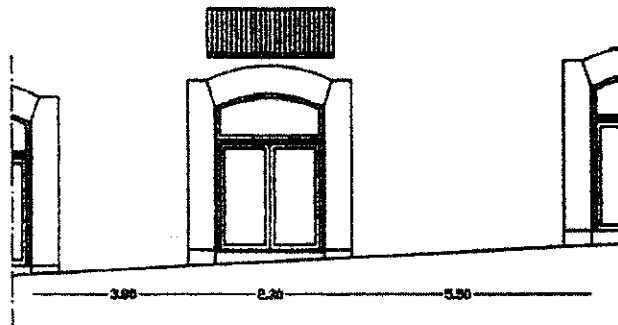


VIA S. ANNA DEI LOMBARDI

PROSPETTO DI RILIEVO scala 1:100

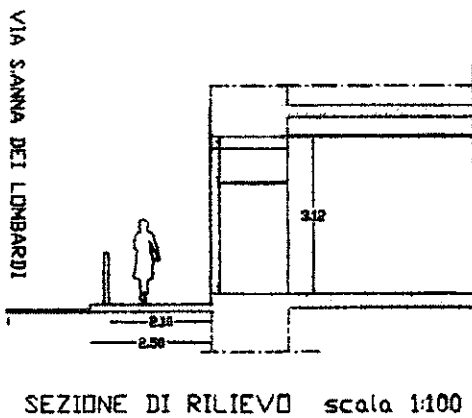


SEZIONE DI RILIEVO scala 1:100




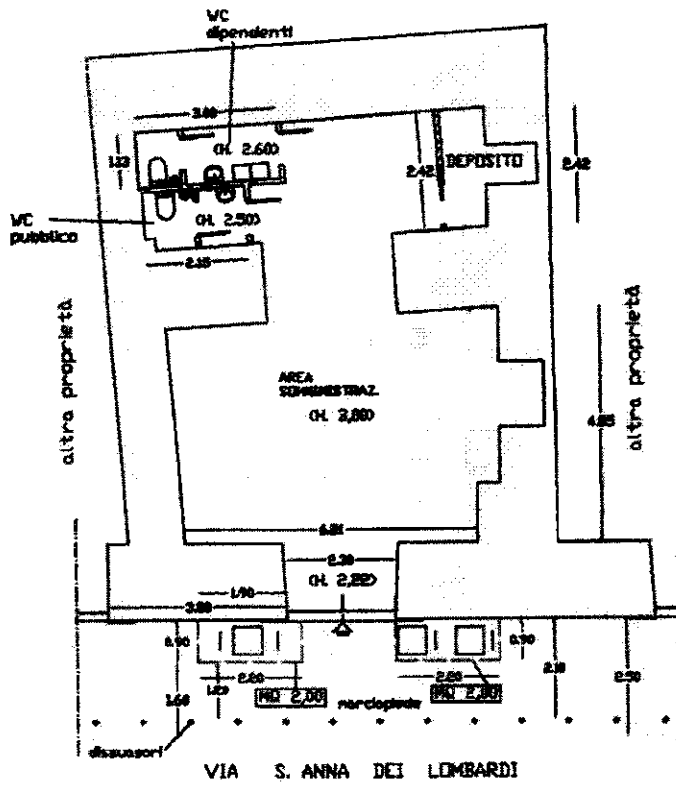

PLANIMETRIA DI PROGETTO SCALA 1:100

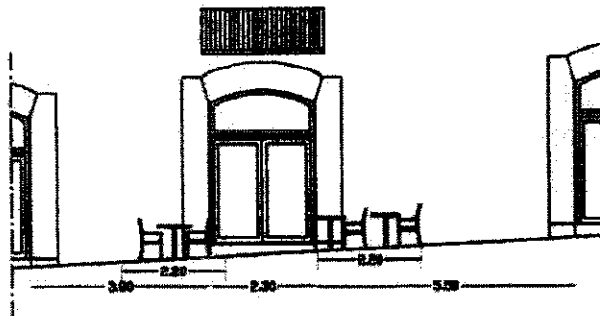

PROSPETTO DI PROGETTO scala 1:100

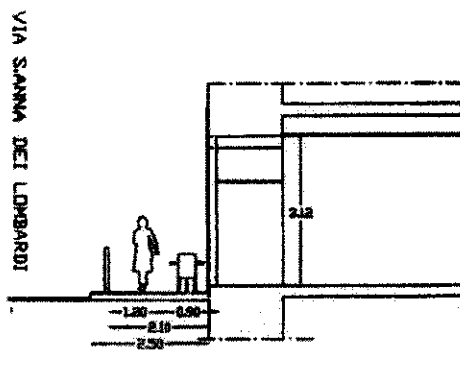

SEZIONE DI PROGETTO scala 1:100



LA COMUNE DI NAPOLI

COMUNE DI NAPOLI SERVIZIO F.A.
23 GEN. 2018
PROT. N. <u>2018/11099</u>

Oggetto: Pratica SUAP. N. 9933

Al sottoscritto Battista Domemio, nato a Napoli
il 20/07/84, Residente a Napoli alla
Via Sant'Anna dei Lombardi 44.

in qualità di Titolare della partita
IVA individuale, avente P. IVA 07880261214
in riferimento alla pratica in oggetto concernente
l'occupazione di suolo pubblico, al fine di ottenere
il rilascio della relativa autorizzazione
consapevole delle responsabilità e delle sanzioni
penali previste dall'Art. 76 DPR 445/2000
per false attestazioni e dichiarazioni
mendaci, con la presente.

Dichiaro

di aver provveduto al pagamento cosa?
si impegno, altrimenti

A pagare tutte gli oneri e le sanzioni accessorie
e successive sanzione amministrative connessi.

come di occupazione alternative), in quanto è stato
finalmente la concessione per dimenticato

Napoli, 23/01/2018

Br fede
Batt. No. Donato

€ sul/c.n. 49543655

di Euro 286,54

IMPORTO IN LETTERE DUECENTO OTTANTA SEI/54
INTESTATO A COMUNE DI NAPOLI

CAUSALE
CANONE OCCUPAZIONE SUOLO PUBBLICO - COSAP

P8 40/001 07 31-05-17 P 0005
VCYL 0034 C*286,54*
C/C 000049543655 C*1,50*
PRM 170531-123330-32678080

BOLLO DELL'UFFICIO POSTALE

ESEGUITO DA DOMENICO BATTISTA
VIA - PIAZZA SANT'ANNA DEI LOMBARDI 52
CAP 80134 LOCALITÀ NAPOLI

€ sul/c.n. 49543655

di Euro

TD 123 IMPORTO IN LETTERE DUECENTO OTTANTA SEI/54
INTESTATO A

COMUNE DI NAPOLI

CAUSALE
CANONE OCCUPAZIONE SUOLO PUBBLICO - COSAP

ESEGUITO DA

DOMENICO BATTISTA

VIA - PIAZZA

SANT'ANNA DEI LOMBARDI 52

CAP

LOCALITÀ

80139 NAPOLI

BOLLO DELL'UFFICIO POSTALE
codice bancoposta

IMPORTANTE: NON SCRIVERE NELLA ZONA SOTTOSTANTE!
importo in euro numero conto tipo documento

€ sul C/c n. 69543655 di Euro 286,54

IMPORTO IN LETTERE
INTESTATO A
DUECENTOTOMASEI/54

COMUNE DI NAPOLI

CAUSALE

Comune occupazione suolo pubblico - COSAP
3° RATA 2017

ESEGUITO DA

Domenico Bottino

40/063 05 30-01-18 P 0045
VCYL 0144 C*286,54*
C/C 000049543655 C*1.50*
DEM 180130-0955841-84162369

P8

VIA - PIAZZA

SANT'ANNA DE' LOMBARDI, 52
CAP 80139

LOCALITÀ

NAPOLI

BOLLO DELL'UFFICIO POSTALE

€ sul C/c n. 69543655 di Euro 286,54

TD 123 IMPORTO IN LETTERE
INTESTATO A
DUECENTOTOMASEI/54

COMUNE DI NAPOLI

CAUSALE

Comune occupazione suolo pubblico - COSAP
3° RATA 2017

ESEGUITO DA

BATTISTA DOMENICO

VIA - PIAZZA

SANT'ANNA DE' LOMBARDI, 52
CAP 80139

LOCALITÀ

NAPOLI

BOLLO DELL'UFFICIO POSTALE

codice bancoposta

IMPORTANTE: NON SCRIVERE NELLA ZONA SOTTOSTANTE!
importo in euro numero conto

€ sul C/C n. 69563655 di Euro 191,28

IMPORTO IN LETTERE
INTESTATO A
CENTONOVANTAMO/54
COMUNE DI NAPOLICAUSALE
CANONE OCCUPAZIONE SUOLO PUBBLICO - COSAP
I^a RATA 2018ESEGUITO DA
BATTISTA DOMENICO
SANT'ANNA DEI LOMBARDI, 52
VIA - PIAZZA
80139
CAP
NAPOLI
LOCALITA

BOLO DELL'UFFICIO POSTALE

€ sul C/C n. 69563655 di Euro 191,28

TD 123 IMPORTO IN LETTERE
INTESTATO A
COMUNE DI NAPOLICAUSALE
CANONE OCCUPAZIONE SUOLO PUBBLICO - COSAP
I^a RATA 2018ESEGUITO DA
BATTISTA
DOMENICO
VIA - PIAZZA
SANT'ANNA DEI LOMBARDI, 52
CAP
80139
LOCALITA
NAPOLIBOLO DELL'UFFICIO POSTALE
codice bancopostaIMPORTANTE: NON SCRIVERE NELLA ZONA SOTTOSTANTE!
importo in euro numero conto