



COMUNE DI NAPOLI

DIREZIONE CENTRALE SVILUPPO ECONOMICO, RICERCA E MERCATO DEL LAVORO
SERVIZIO POLIZIA AMMINISTRATIVA
CONCESSIONE PER L'OCCUPAZIONE DI SUOLO PUBBLICO ANNESSO A PUBBLICI ESERCIZI AI
SENSI DELLA DELIBERA DI C.C. N° 71 DEL 10/12/2014

Concessione con procedura semplificata n° 612/PE del 15/06/2018

rilasciata in data 14/09/2018

Procedimento Unico Autorizzatorio (PUO)

IL DIRIGENTE

Pratica N. 8580 - 2018 (Prot. Gen. N. 487560 - 2018)	
del 29/05/2018	presentata dal sig./sig.ra PRUDENTE GENNARO
CF: PRDGNR70S25F839G	nella qualità di AMMINISTRATORE
Della società FLY FOOD SRL	
P.IVA 06493841214	con sede legale in Napoli CENTRO DIREZIONALE IS G 2
Sede operativa in Napoli	VIA GIOVANNI PORZIO - CENTRO DIREZIONALE IS G 2
Dato atto del possesso del titolo giuridico abilitativo all'esercizio dell'attività di somministrazione: SCIA n. 218703 del 20/03/2017, chiusa con esito positivo.	
Rilevato che il possesso del titolo giuridico abilitativo all'esercizio dell'attività implica il regolare possesso in capo al concessionario dei requisiti di cui al D.Lgs 159/2011 e all'art. 71 del D.Lgs. 59/2010.	
Rilevato, altresì, che la comunicazione antimafia ha una validità di sei mesi dalla data di acquisizione (art. 86 comma 1 D. Lgs. 159/2011 e ss.mm.ii), il presente provvedimento, rilasciato in data successiva alla scadenza di validità della predetta documentazione antimafia, decade in caso di successiva accertata sussistenza di una delle cause di decadenza, di sospensione o di divieto di cui all'art. 67 del D. Lgs. 159/2011.	

Visto il Regolamento per l'occupazione di suolo pubblico e per l'applicazione del relativo Canone (C. O. S. A. P.), approvato con Deliberazione di Consiglio Comunale n. 7 del 29.03.2018., in particolare gli artt. 6,7, 8, 10, 18, 21, 22, 23, 24, 25, 26, 27 e 31.

il *Regolamento per l'occupazione di suolo pubblico per il ristoro all'aperto delle attività di somministrazione di alimenti e bevande e di vendita al dettaglio di prodotti alimentari confezionati e /o artigianali (di seguito Regolamento dehors)*, approvato con deliberazione di Consiglio comunale n. 71 del 10/12/2014.

Verificata la completezza e la conformità delle dichiarazioni rese dal richiedente ai sensi del DPR 445/2000 sul possesso dei requisiti richiesti per l'ottenimento della concessione nonché sul rispetto delle condizioni e dei limiti imposti dal Regolamento "Dehors" nonché la completezza degli allegati tecnici.

Vista la dichiarazione ai fini della regolarità contributiva e del rispetto della normativa in materia di tutela della salute e della sicurezza nei luoghi di lavoro, in cui l'interessato ha autocertificato, l'inesistenza a suo carico di provvedimenti, amministrativi o giurisdizionali definitivi in ordine alla commissione delle violazioni di cui all'allegato B del Regolamento COSAP (ovvero il decorso del periodo indicato dallo stesso allegato relativo a ciascun illecito).

Richiesti i pareri di rito ai servizi e agli Enti coinvolti nel procedimento.

Dato atto che non sussistono in capo al responsabile del procedimento e in capo al Dirigente situazioni di conflitto di interesse, anche potenziale.

Dato atto che per la mancanza di personale, per le carenze dell'applicativo SUAP e delle attrezzature tecniche a disposizione del servizio non è stato possibile rispettare i tempi del procedimento, stabiliti dal vigente Regolamento de hors.

Visto

il Regolamento di Polizia Urbana approvato con delibera di C.C. n. 46 del 9/3/2001 e s.m.i.;

il D.Lgs. 30 aprile 1992, n. 285 (Codice della Strada) e il relativo Regolamento di Attuazione;

il D.Lgs 42/2004 e s.m.i.;

il D.Lgs. 267/2000 e s.m.i.;

la L. 241/90 e s.m.i.;

l'art. 6 bis della Legge 241/90 e s.m.i.;

gli artt. 6 e 7 del DPR 62/2013 e s.m.i.;

gli artt. 7 e 9 del Codice di Comportamento del Comune di Napoli, approvato con deliberazione di G.C. n. 254 del 24/04/2014 e modificato con deliberazione di G.C. n. 217 del 29/04/2017;

il D.Lgs 25 maggio 2016 n. 97 che ha soppresso l'obbligo di pubblicazione dei provvedimenti di autorizzazione/concessione di cui all'art. 23 del D.Lgs. 33/2013;

il Piano Triennale di Prevenzione della Corruzione 2018-2020, aggiornato con deliberazione di G.C. n. 34 del 30/01/2018 e il relativo Allegato 3, denominato "Schede processi per area di rischio" che identifica gli eventi rischiosi correlati ai provvedimenti Concessori /Autorizzatori (rischi da R1 a R16) e le relative misure a presidio del rischio corruttivo di cui l'Amministrazione si è dotata, Allegato 3 bis.

Attestato che sono state rispettate le misure di mitigazione del rischio corruttivo di cui al succitato Piano Triennale di Prevenzione della Corruzione 2018-2020, aggiornato con deliberazione di G.C. n. 34 del 30/01/2018.

Attestata la regolarità e la correttezza dell'attività amministrativa e contabile, ai sensi dell'art. 147 bis comma 1 del D.Lgs 267/2000 e s.m.i. e degli artt. 13 comma 1, lettera b e 17, comma 2 lettera a) del Regolamento del Sistema dei Controlli Interni approvato con deliberazione di C.C. n. 4 del 28/2/2013.

PROSPETTO DI DETERMINAZIONE DEL CANONE

CATEGORIA COSAP	TARIFFA €	MQ	CANONE €
B	63,75	13	828,75 dovuto euro 663,00 riduzione del 20% ai sensi dell'art. 27, c. 8 del Regolamento COSAP

PROSPETTO DI DETERMINAZIONE DEL CANONE

CATEGORIA COSAP	TARIFFA €	MQ	CANONE €
B	63,75	23	1466,25

Totale canone dovuto: 2129,25

acquisito il pagamento pari ad € 671,25 effettuato in data 19/07/2018 ai sensi dell'art. 31 del Regolamento per occupazione di suolo pubblico e l'applicazione del relativo canone (COSAP).

CONCEDE


Alla società FLY FOOD SRL
l'occupazione di suolo pubblico nell'area prospiciente il pubblico esercizio sito in Napoli in
VIA GIOVANNI PORZIO - CENTRO DIREZIONALE IS G 2
per l'istallazione di arredi di minimo impatto, come da progetto allegato che costituisce parte integrante del presente atto, con il divieto di utilizzare teli verticali in pvc, paraventi, fioriere e pedana e ogni ulteriore elemento di arredo e con la prescrizione di depositare all'interno del locale gli arredi nei giorni e negli orari di chiusura dell'attività
con un ingombro totale di mq 32,50
La concessione è valida dalla data di rilascio per 120 giorni La concessione di suolo pubblico con procedura semplificata in area B del regolamento può essere rinnovata per una sola volta nel medesimo anno solare. La domanda di rinnovo deve essere inoltrata almeno 10 gg. prima della scadenza della concessione e deve contenere apposita dichiarazione attestante il permanere delle condizioni che hanno determinato il rilascio della concessione originaria e la documentazione comprovante i versamenti dei canoni di concessione. Il rinnovo è ammesso per i due anni successivi a decorrere dalla prima domanda. Alla scadenza del triennio, il soggetto dovrà presentare istanza di nuova concessione.

Il presente provvedimento sarà reso disponibile al Servizio tributario competente e alla Polizia Locale mediante pubblicazione nella sezione "Aree Tematiche" del sito istituzionale del Comune di Napoli.

Il Dirigente
Dott.ssa Caterina Cetrangolo

DITTA:	"FLY FOOD SRL" - PRUDENTE GENNARO	RIF. CATASTALE	sez. FIC Fg. 9 p.lla 110 SUB 101	Progetto
UBICAZIONE:	Comune di NAPOLI CENTRO DIREZIONALE IS. G2	RAPP.	RAPP. 1 - 100	TAV. 2

PIANTA PIANO TERRA PROGETTO

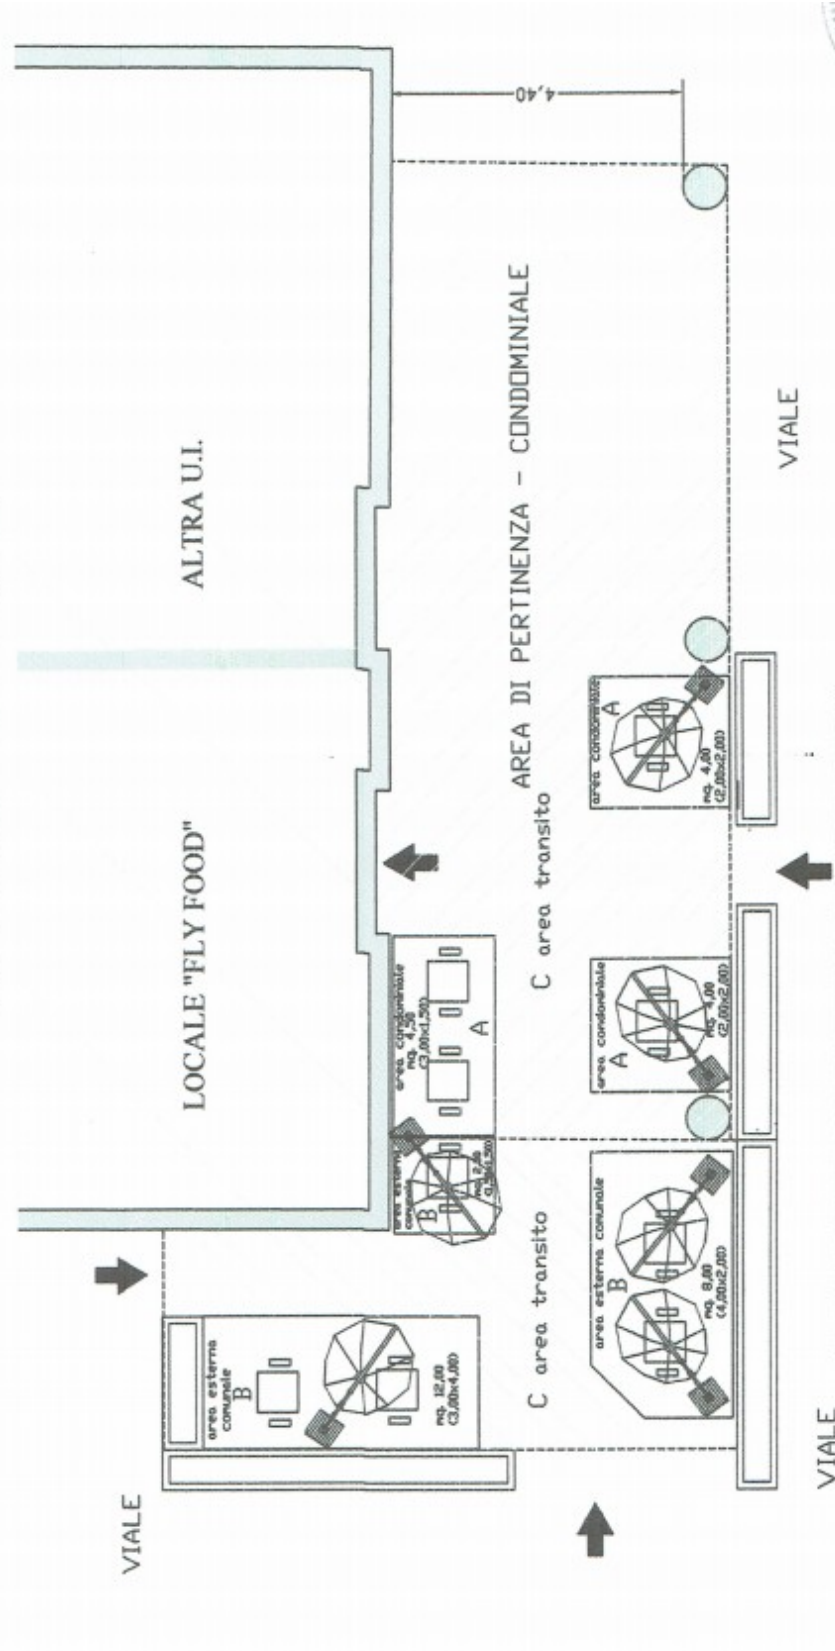

SIMBOLI

	area condominiale
	area esterna


TABELLA SUPERFICI

A area Condominiale (tavoli, sedie e ombrelloni)	Su= mq. 12.50
B area esterna (tavoli, sedie e ombrelloni)	Su= mq. 22.30
C area transito Passaggio pedonale (largh. ml 2,00)	




DITTA:	'FLY FOOD SRL' - PRUDENTE GENNARO	RIF. CATASTALE	sez. FIC Fg. 9 p.la. 110 SUB 101	Progetto
UBICAZIONE:	Comune di NAPOLI CENTRO DIREZIONALE IS. G2	RAPP.	RAPP. 1 r 100	TAV. 3

SEZIONE TRASVERSALE PROGETTO

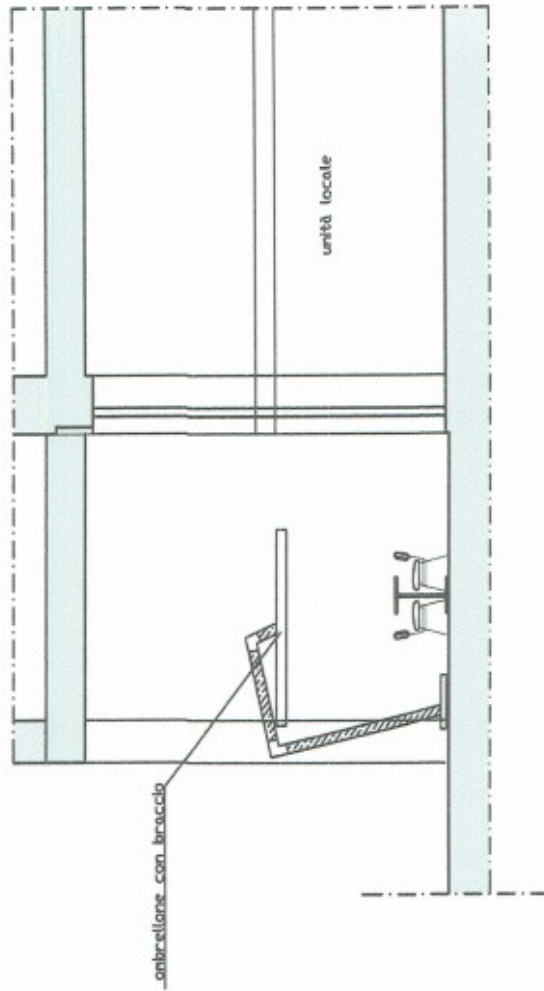


"FLY FOOD SRL" - PRUDENTE GENNARO		RIF. CATASTALE	sez. FIC Fg. 9 p.lla 110 SUB 101	Progetto
Comune di NAPOLI CENTRO DIREZIONALE IS. G2		RAPP.	RAPP. 1 : 100	TAV. 1

PIANTA PIANO TERRA STATO ATTUALE

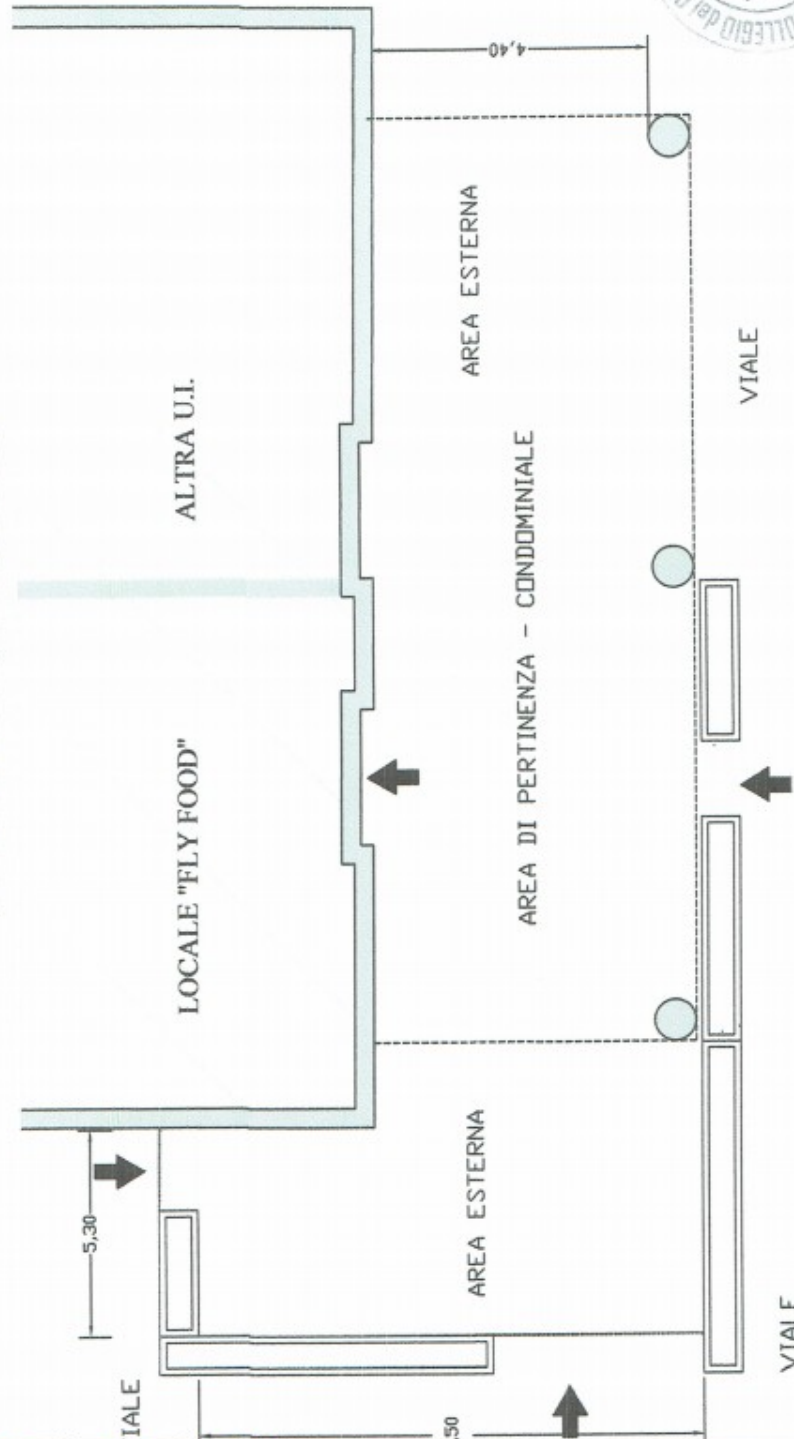


AZIONE:	'FLY FOOD SRL' - PRUDENTE GENNARO Comune di NAPOLI CENTRO DIREZIONALE IS. G2	RIF. CATASTALE RAPP.	sez. FIC Fg. 9 p.lta 110 SUB 101 RAPP. 1 : 100	S. A. - Progetto TAV. 4
---------	---	-------------------------	---	----------------------------

PROSPETTO STATO ATTUALE

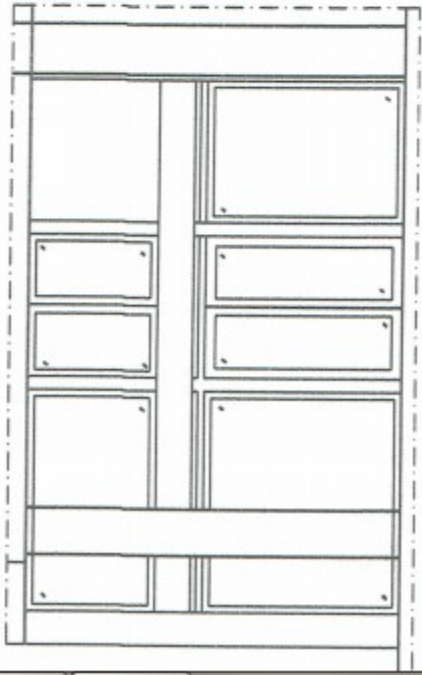

PROSPETTO PROGETTO

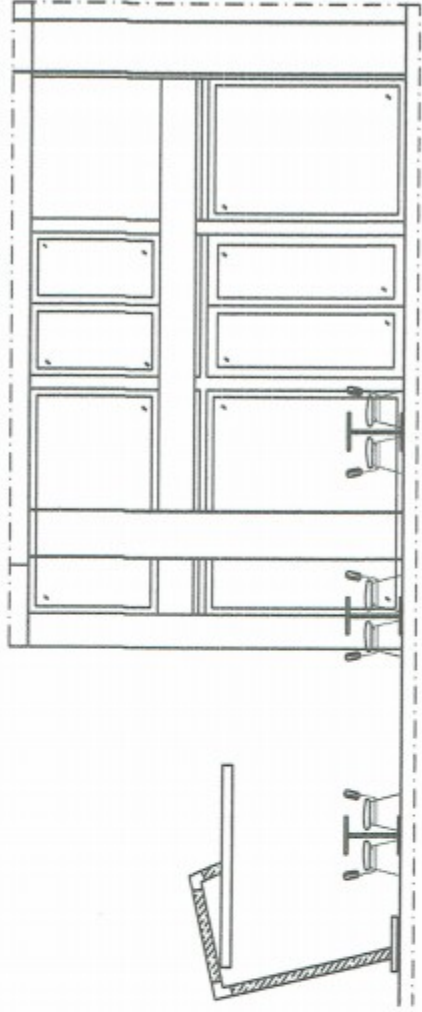

Il tecnico
