


# Schizzi struttura: stanza/corridoio ed evocazione della passerella

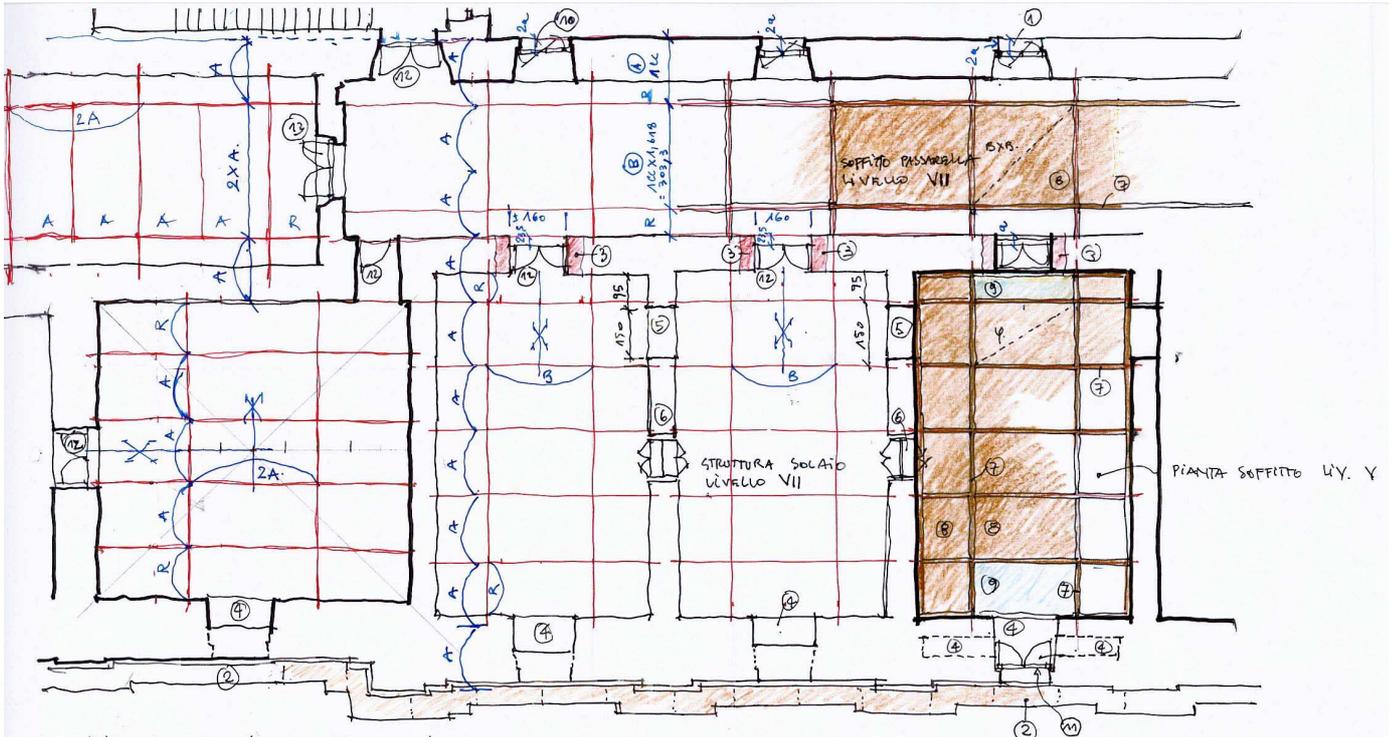

PIANTA LIV. VII CON PROIEZIONI SOFFITO E  
 STRUTTURA LIV VII - Scala 1/100  
 RAP - NAPOLI - 24/11/2002 - NN.


— Assi delle travi reticolare

A = 100 x 187,44 cm - 2A = 374,88 - a = 1 Polm. napoletano = 23,43  
 B = 100 x 1618 = 305,3 cm  
 2XB = 606,6 cm

- 6 - Armadio tecnico
- 7 - travi a L - soffitto controsoffitto - (acciaio corten)
- 8 - lastre in rame o acciaio corten
- 9 - Controsoffitto in vetro stratificato
- 10 - infissi in acciaio - con pannello opzionale in vetro
- 11 - infissi in legno - secondo modello esistente
- 12 - Porta doppia in legno secondo disegno nuovo


- 1 - Ricambi Vetro - foglio in pietra di belluno
- 2 - Pannello cornice - in copalite in rame - realizzato in
- 3 - Ricambi Vetro - Realizzo di muratura di tufo e mattoni fitti o nuovi
- 4 - Realizzo dell'opera in vetro - pannelli corten. Architetture in
- mattoni antichi - consolidamento - travi vetro con lastre antiscalfi
- 5 - Vani con arca, da ripristinare da dove sono conservati.

24/11  
 DET  
 SOF

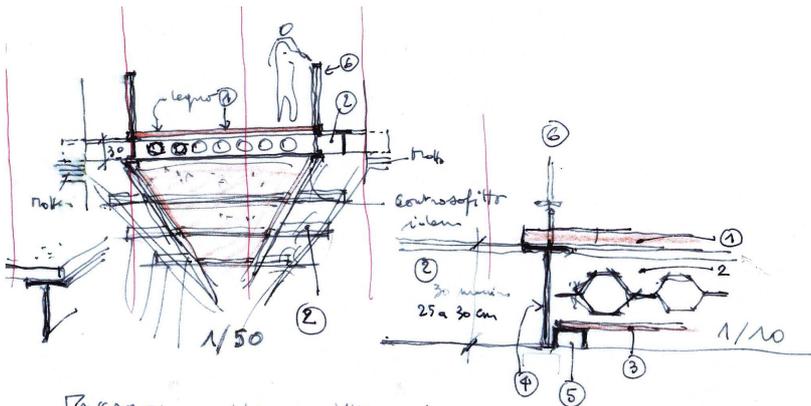

LA PASSERELLA LIVELLO VII -

- 1 - Pannello in legno o altro
- 2 - Profilo a T PRS -
- 3 - Controsoffitto in RAME
- 4 - Profilo - di FRANGO LONG.
- 5 - Profilo controsoffitto a L 40 x 60 cm
- 6 - Pannello leggero in FERRO DOCE

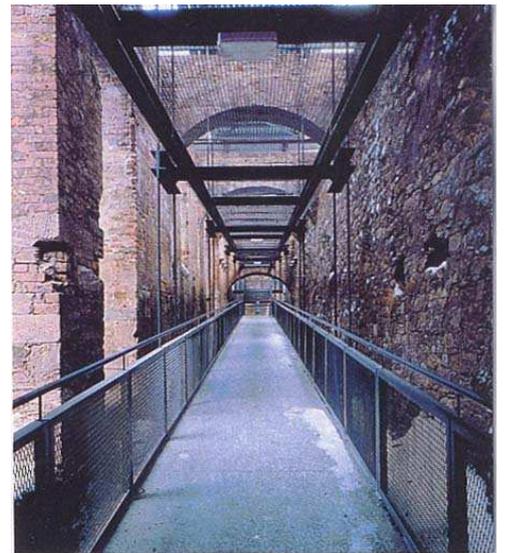

Esempio evocativo del tema della passerella ,  
 arch. G. Domenig (Austria)