RACCORDI VERTICALI

L= 850.090 m.	D= -26.960 m.	P1= -31.71 %	L= 250.000 m.	D= -0.500 m.	P1= -2.00 %	L=1278.370 m.	D= -32.050 m.	P1= -25.07 %

V.P.I.=	1130.090	
El.V.=	197.700	
Lacet=	60.000	
RAGGIO=	2815	
E =	0.223	

V.P.I.=	1440.090	
El.V.=	197.000	
Lacet=	60.000	
RAGGIO=	-2857	
E =	-0.173	

VIADOTTO III

(L = 876.085)

9 x 31.00 = 279.00 | 1 x 26.00 + 4 x 28.00 + 1 x 26.00 = 164.00 | 17 x 24.00 + 1 x 25.085 = 433.085

Stazione di **MIANO - AGNANO**

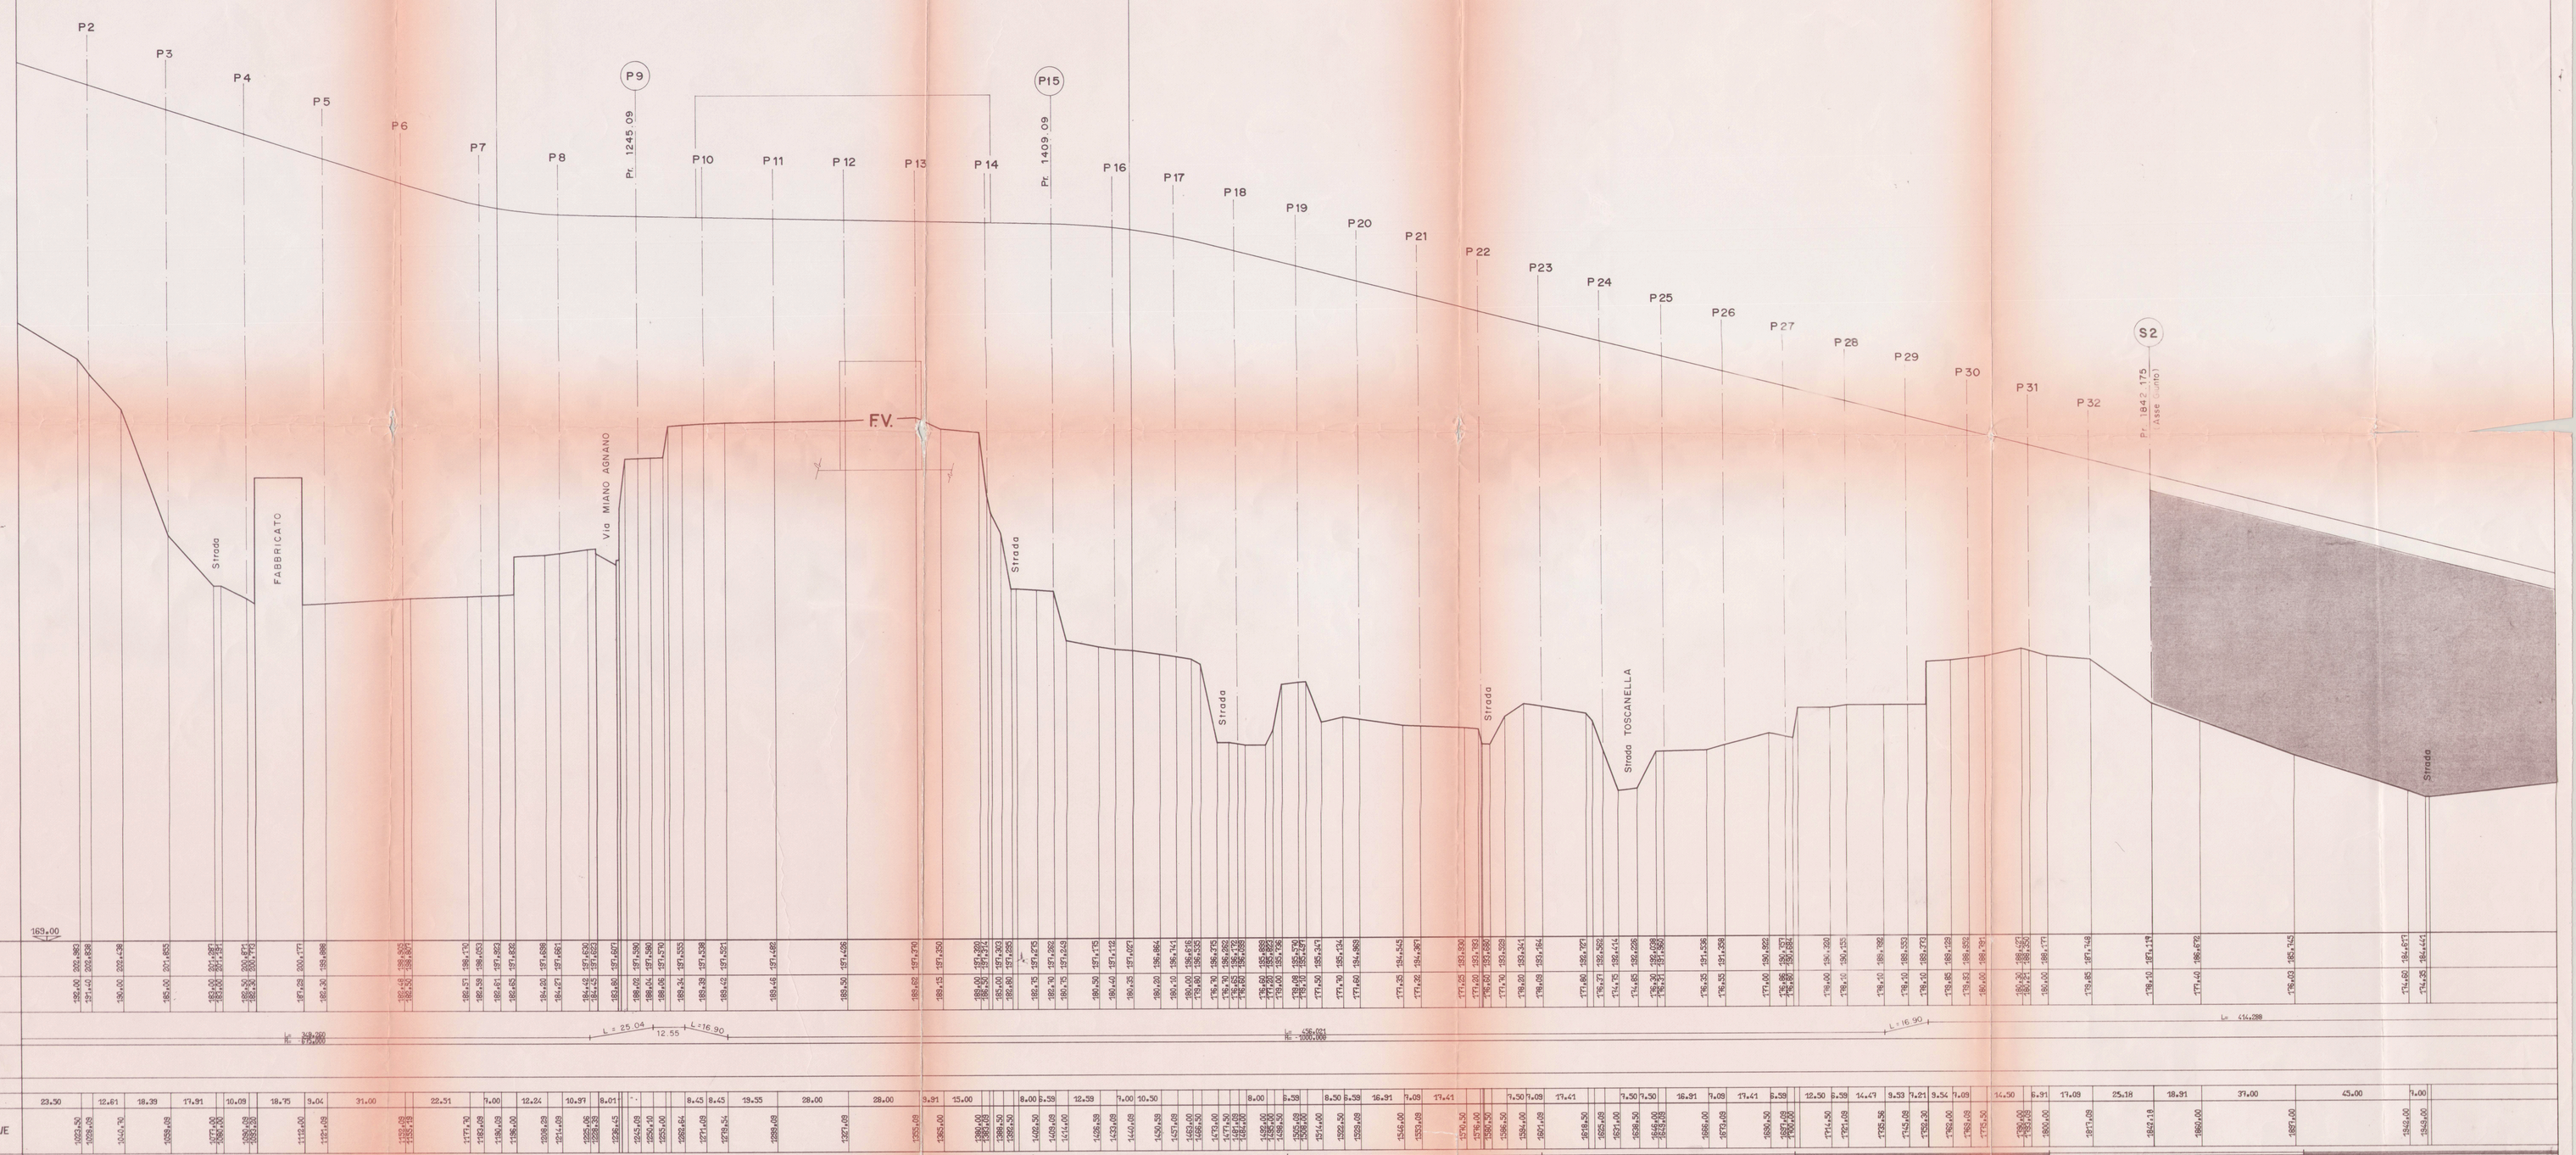

Comune di Napoli

Prolungamento della linea n°1
della metropolitana di Napoli
dalla Stazione di Colli Aminei
a Secondigliano

PROGETTO ESECUTIVO

M. N. METROPOLITANA DI NAPOLI S.p.A.
IL DIRETTORE UFF. TECNICO
Ing. Ferruccio Agostinelli

Concessionaria
Metropolitana di Napoli S.p.A.

DOTT. ING. PASSARO ALFREDO
ISCRITTO ALL'ALBO PROFESSIONALE ORDINE 1537

n°	data	modifiche

PROFILO LONGITUDINALE

DA Pr. 1000 000 A Pr. 2000 000

disegnato
controllato
visto
copertura dal disegno
copertura del disegno

scala 1000/100
data Ottobre 88
tavola 12433
P E 155

S.T.I.P.E. STUDIO TECNICO ITALIANO PROGETTAZIONE ESTERO S.p.A.
FILIALE DI NAPOLI VIA GEN. ORSINI 30