




COMUNE DI NAPOLI
Direzione centrale Pianificazione e gestione del territorio - sito Unesco
Servizio Programma Unesco e valorizzazione della città storica

Riqualificazione lungomare

Tratto piazza Vittoria - Molosiglio

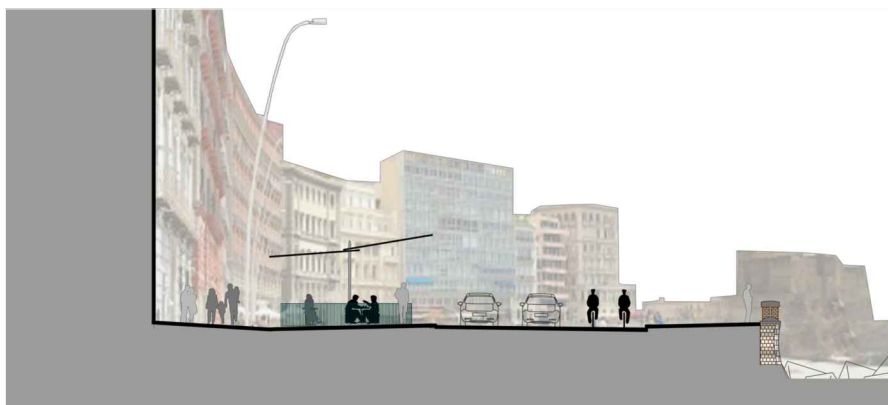

PROGETTO DEFINITIVO

Gruppo di progettazione

arch. Anna Rita Affortunato, arch. Daniela Buonanno, ing. Roberta Catapano, arch. Renata Ciannella, ing. Antonio d'Aniello, arch. Luca d'Angelo, ing. Marzia di Caprio (responsabile integrazione prestazioni specialistiche), geom. Luciano Marino, dott. Giuseppe Marzella, ing. Stefano Napolitano, geom. Italo Ricci.

Responsabile del procedimento

arch. Giovanni Lanzuise

Il Dirigente

arch. Massimo Santoro


Sezioni e schede - rilievo

Scala varie

EG RIL 05

emissione luglio 2015

revisione aprile 2018

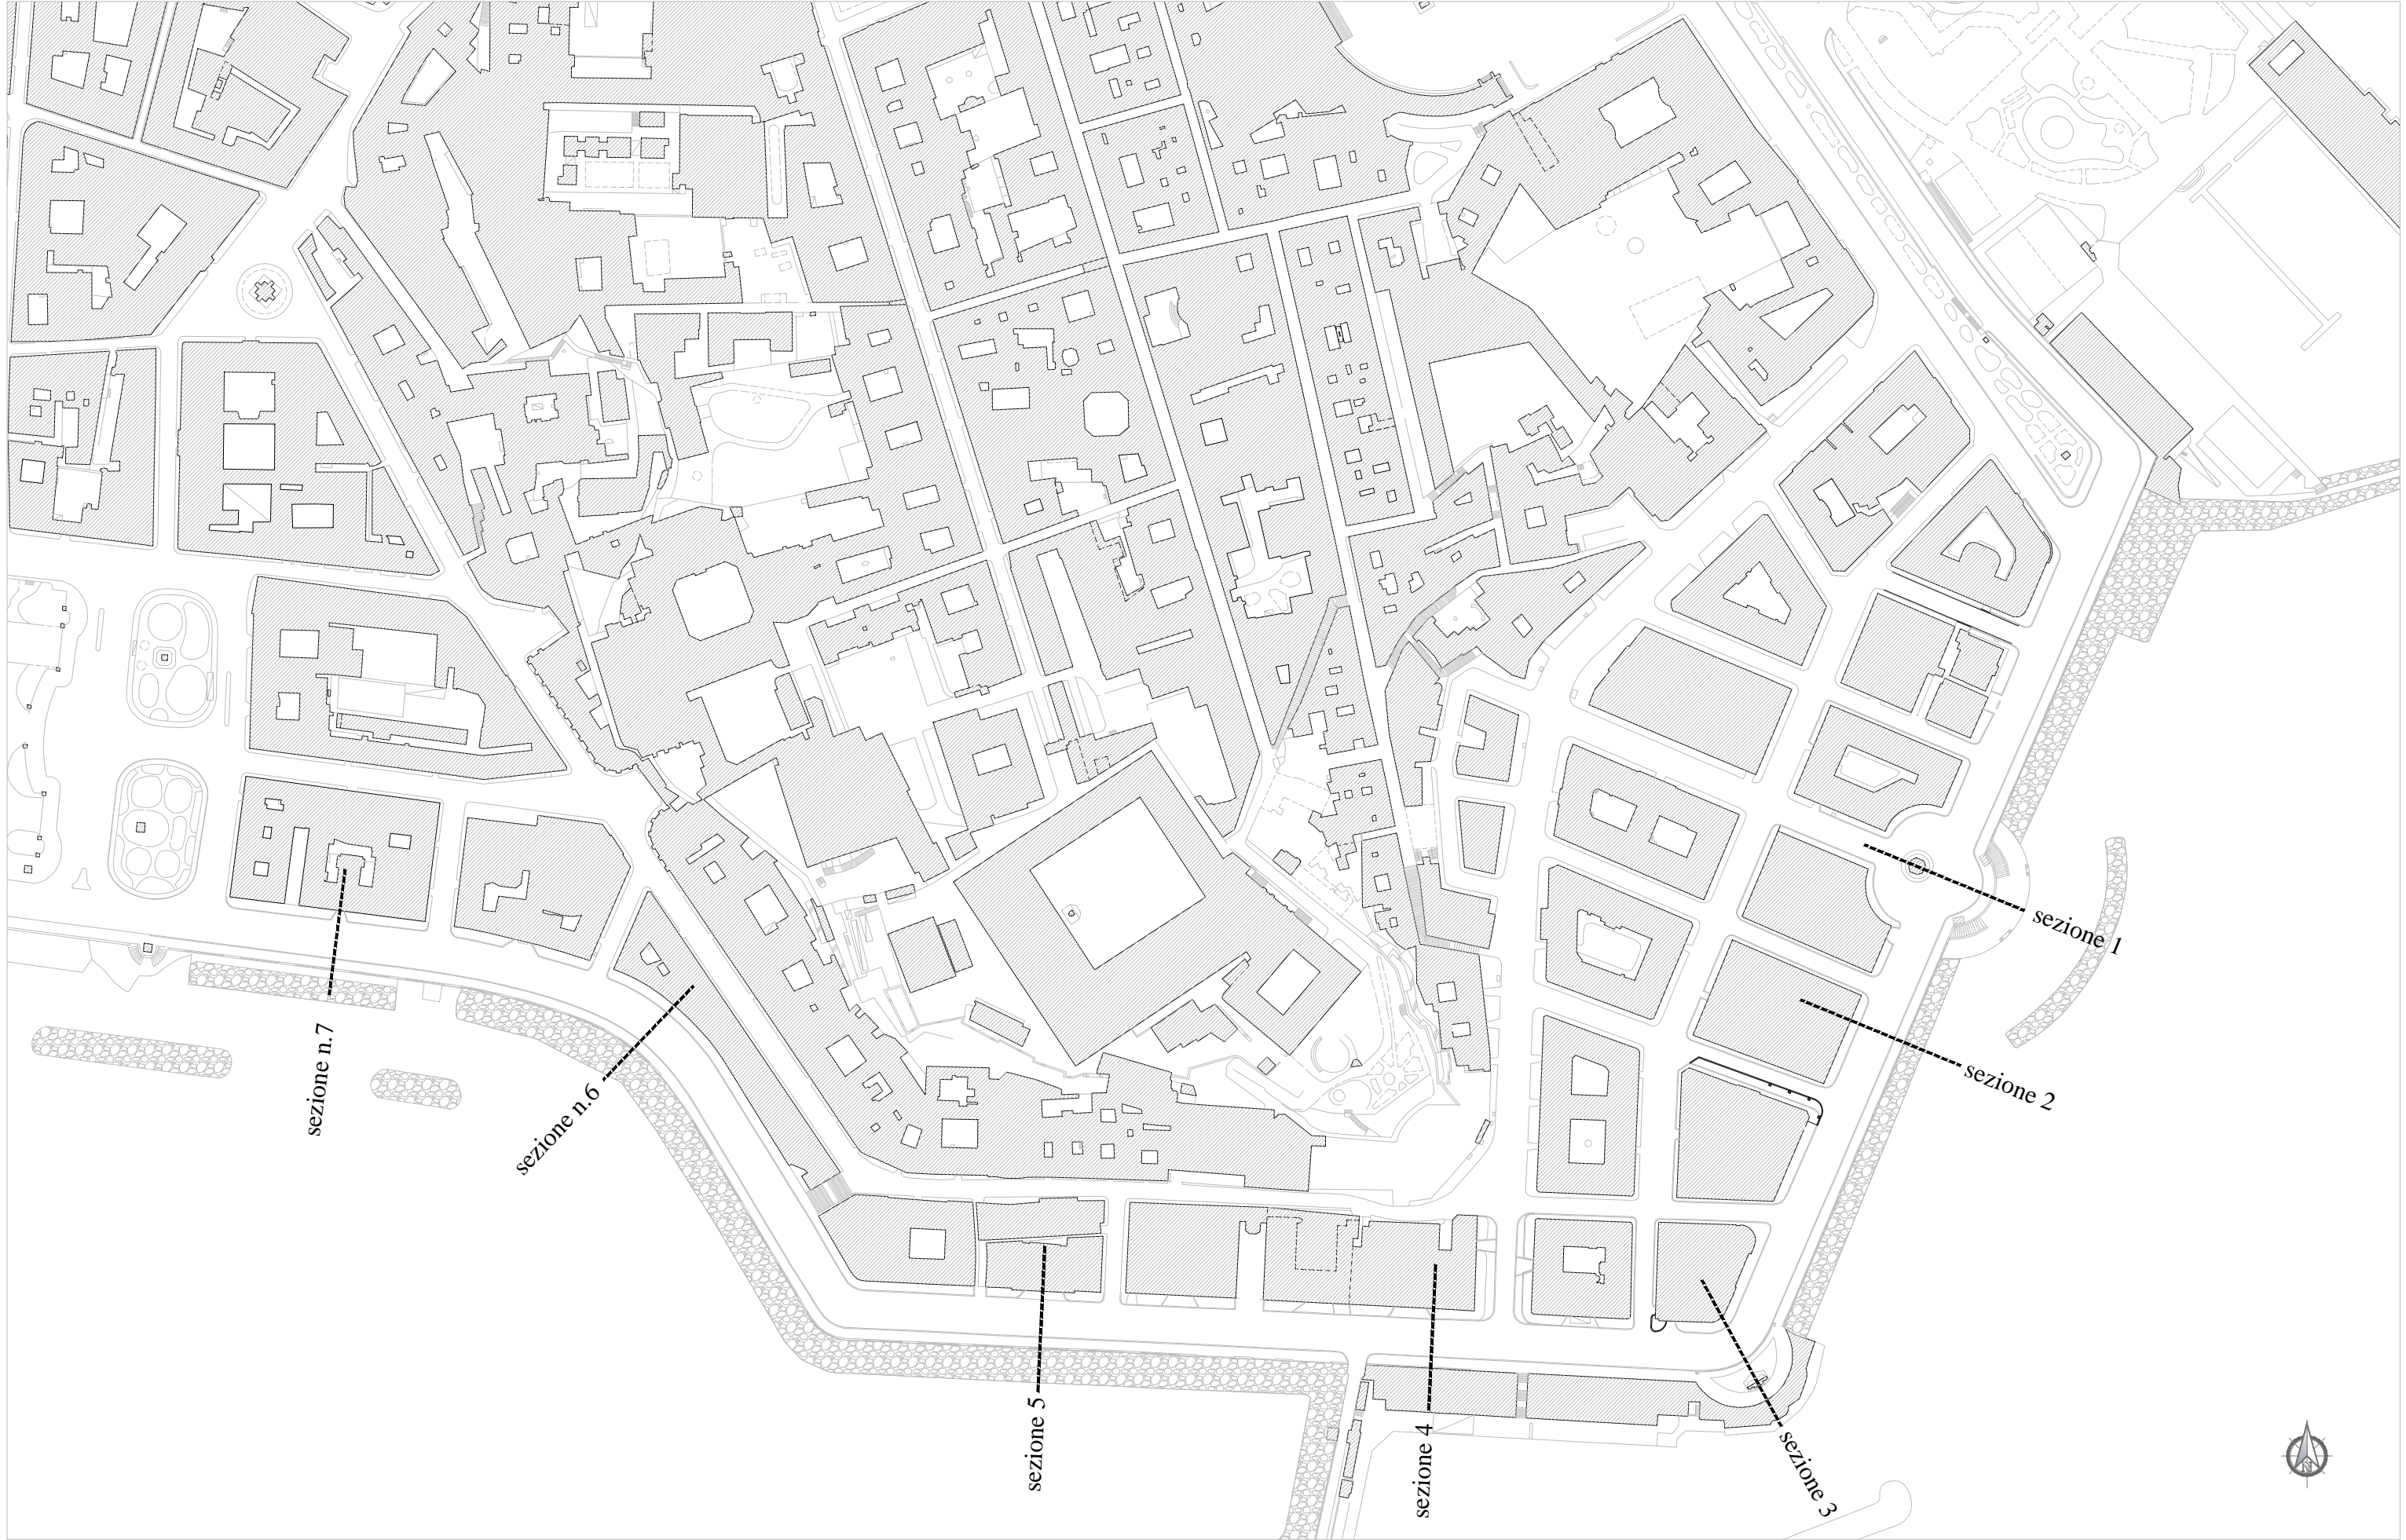

sezione n.7

sezione n.6

sezione 5


sezione 4

sezione 3


sezione 2

sezione 1



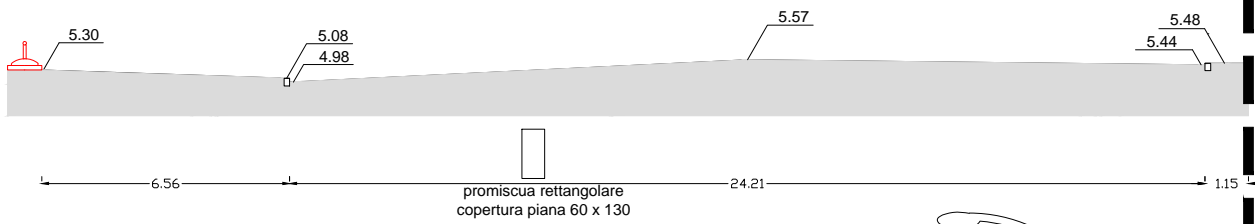

scala 1:200

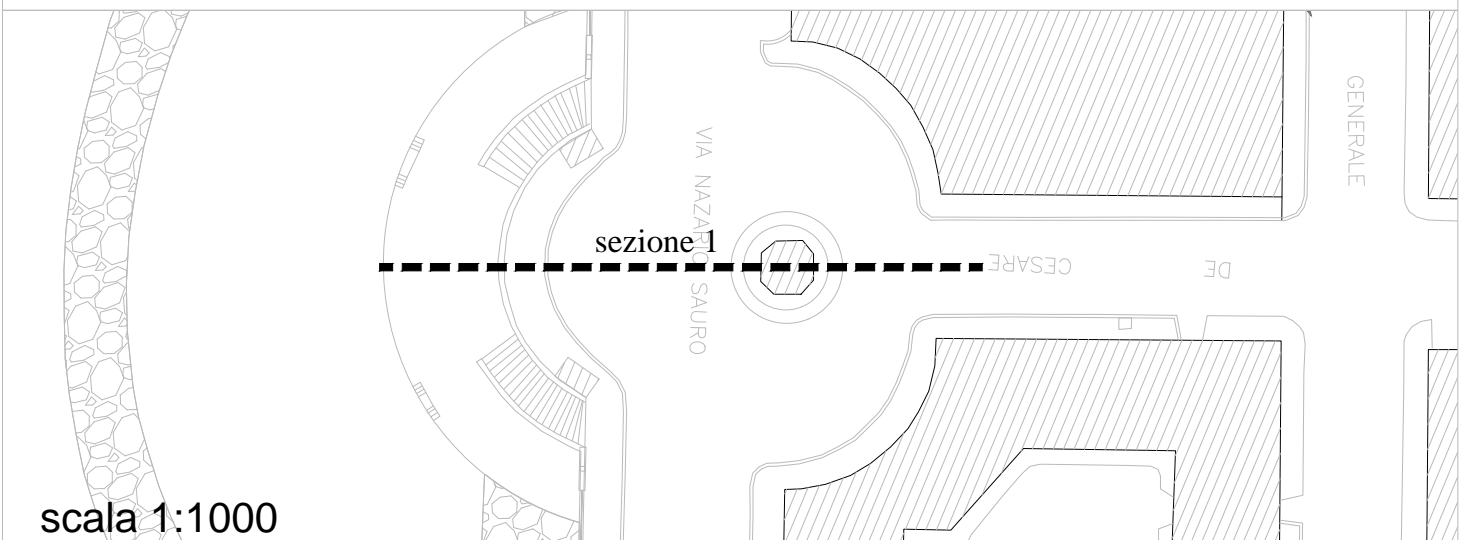


scala 1:1000





sezione 2




scala 1:200

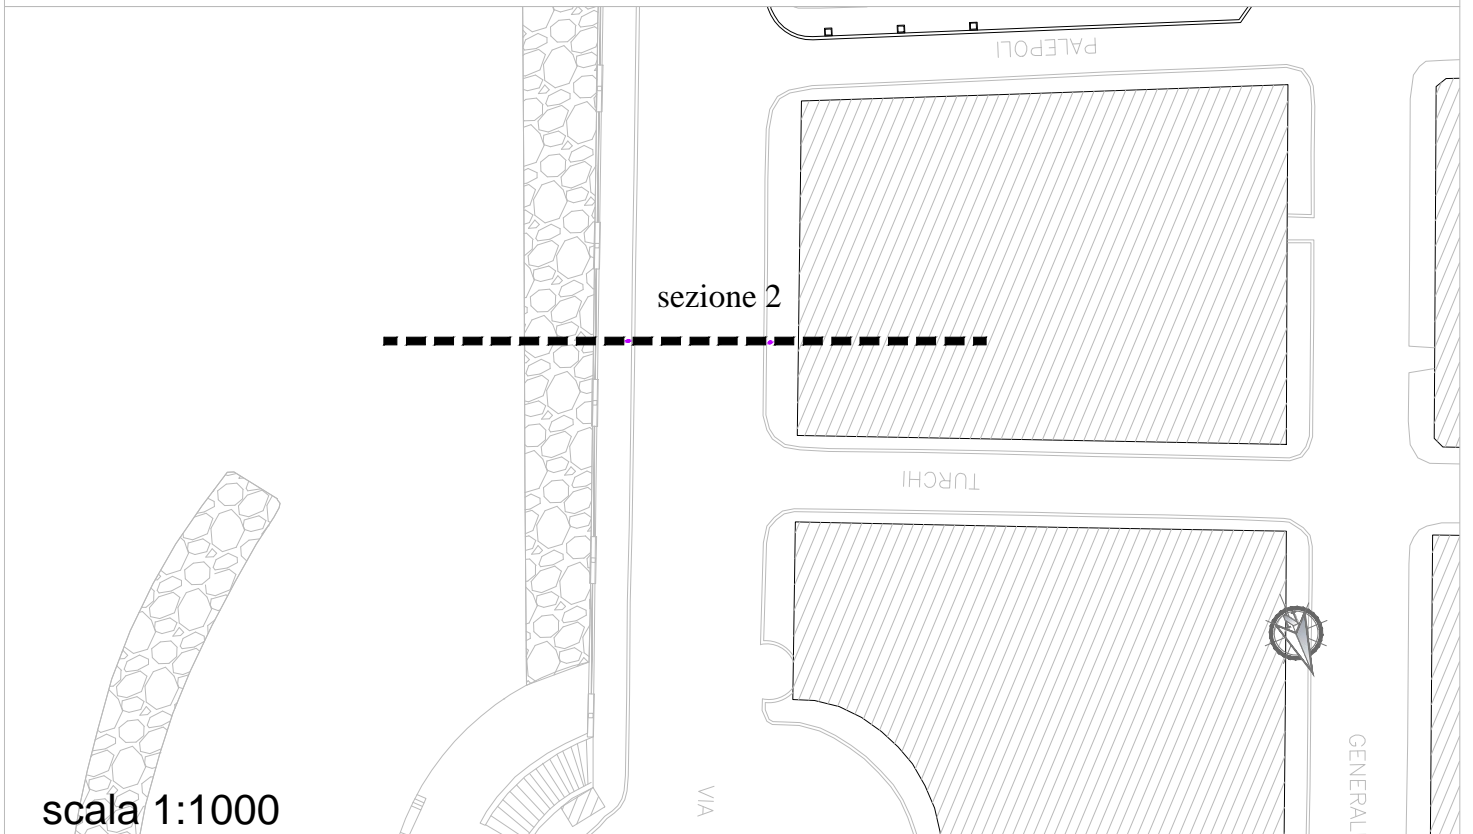

scala 1:1000

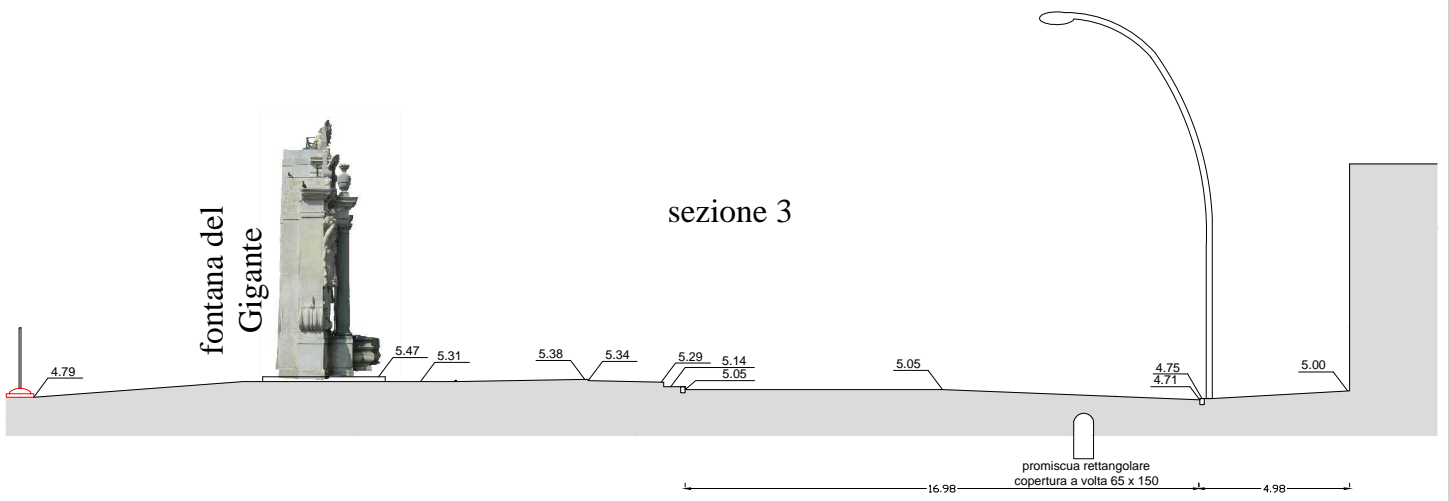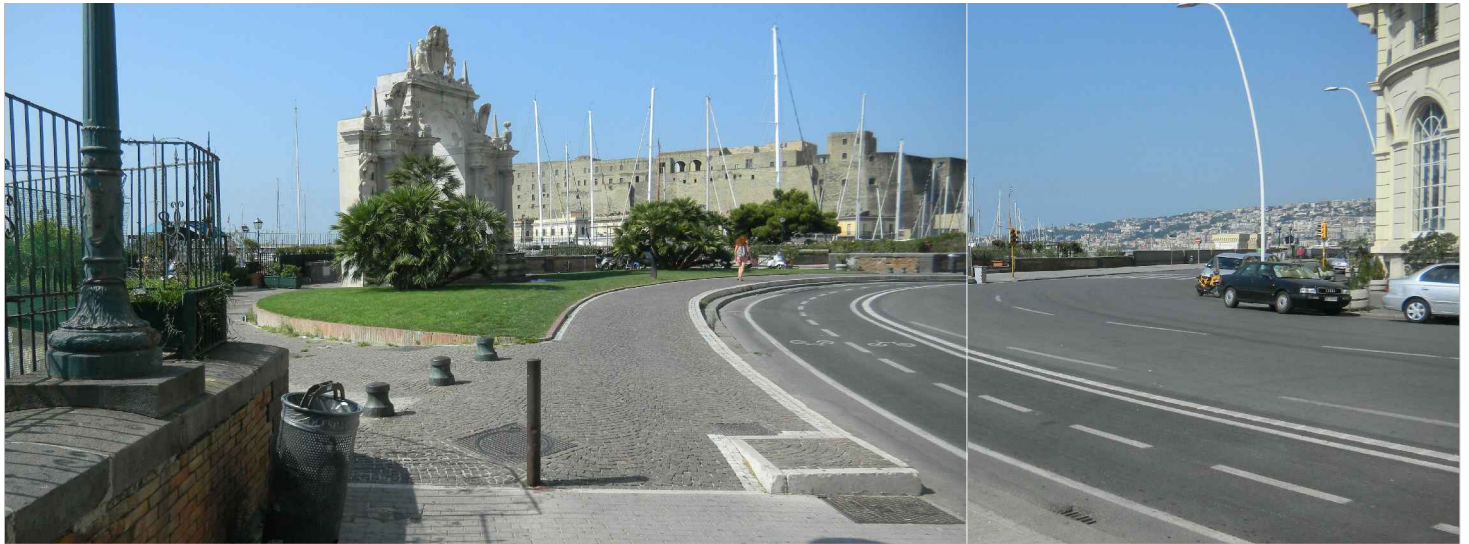



scala 1:250

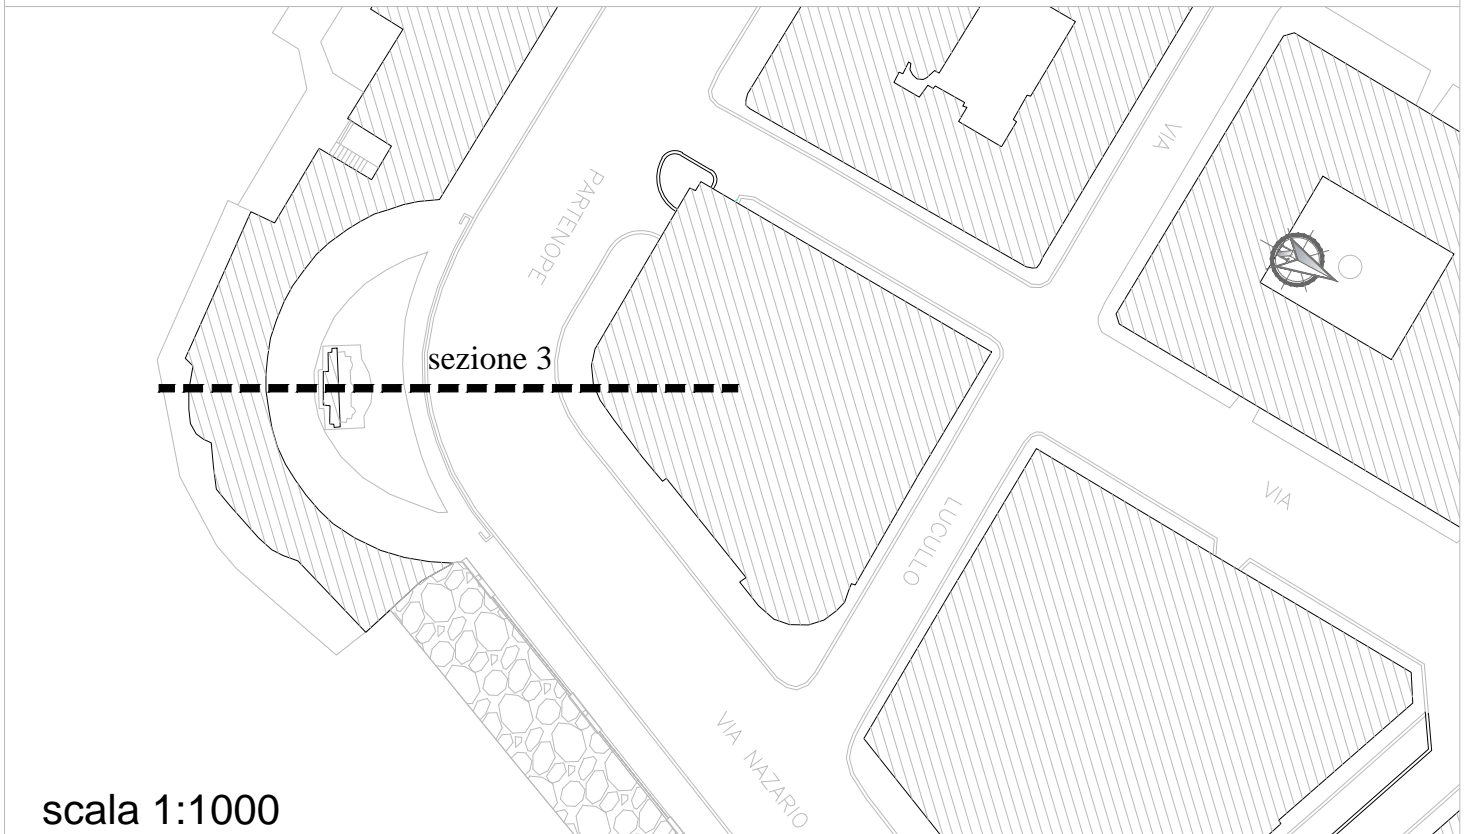

scala 1:1000




sezione n.4

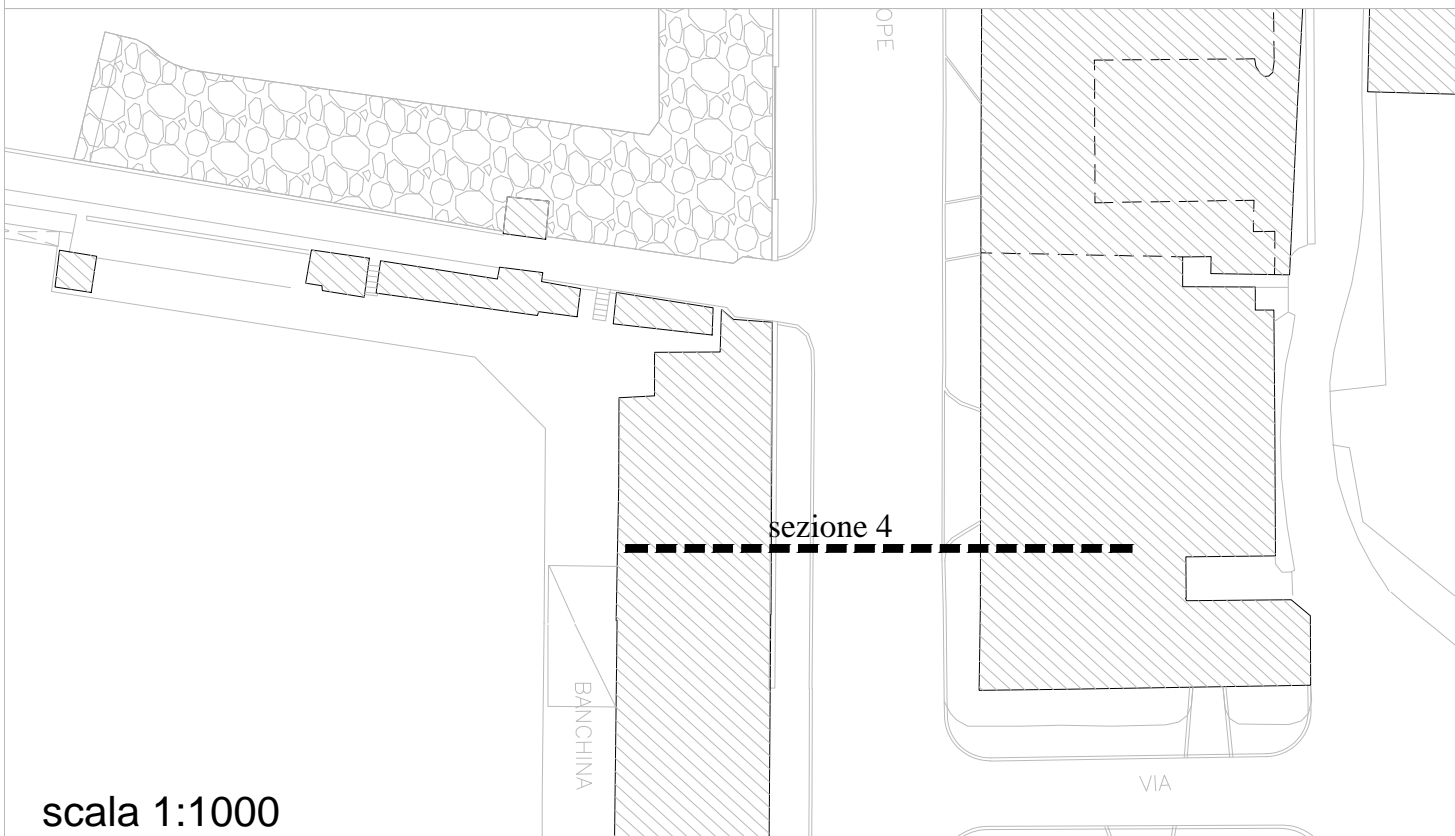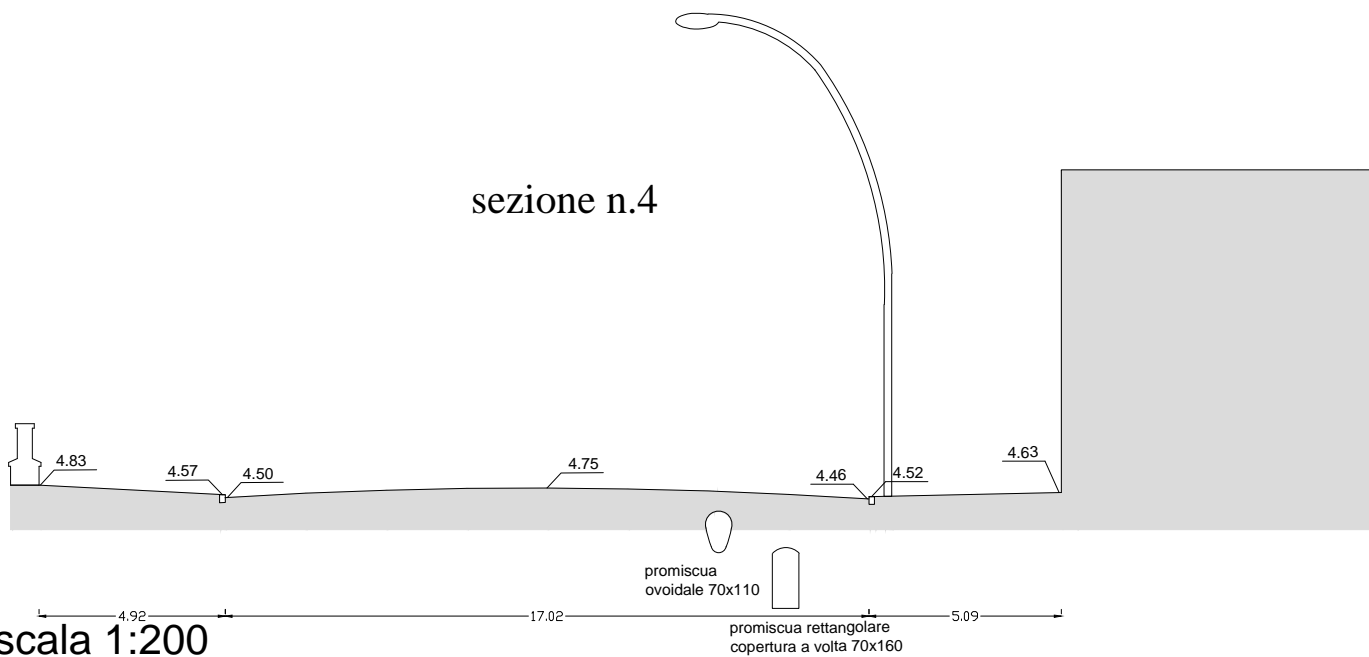





sezione n.5

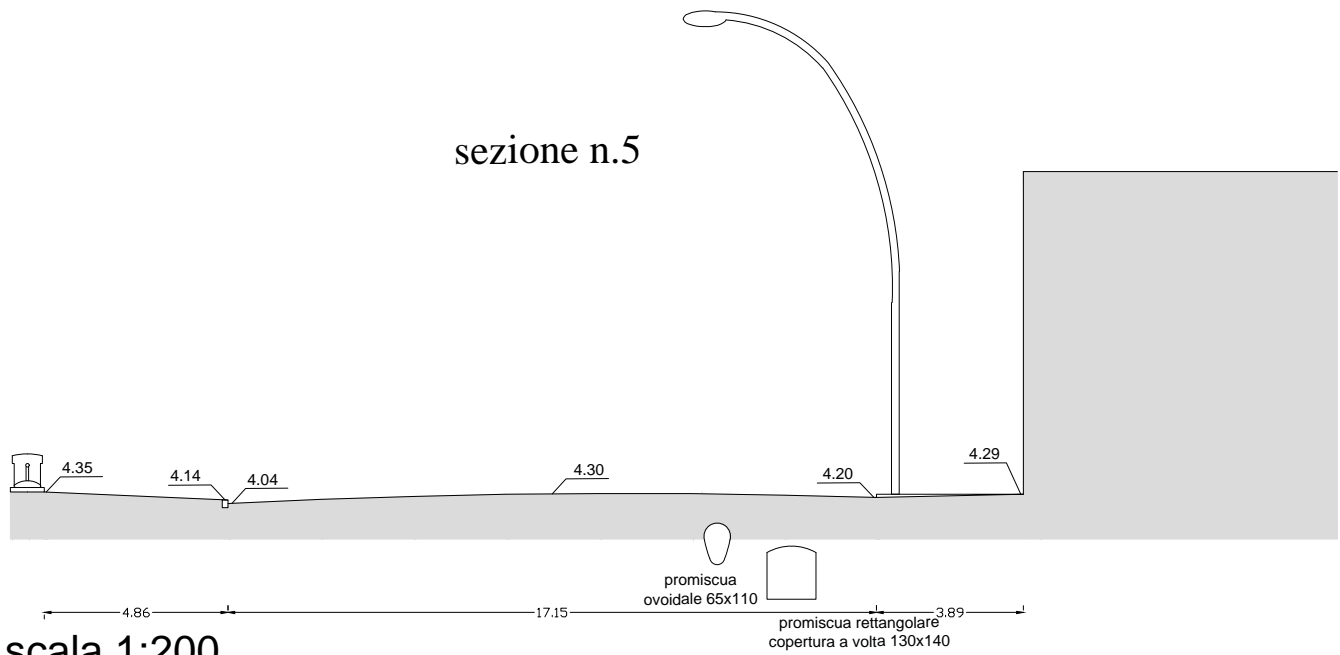


scala 1:200

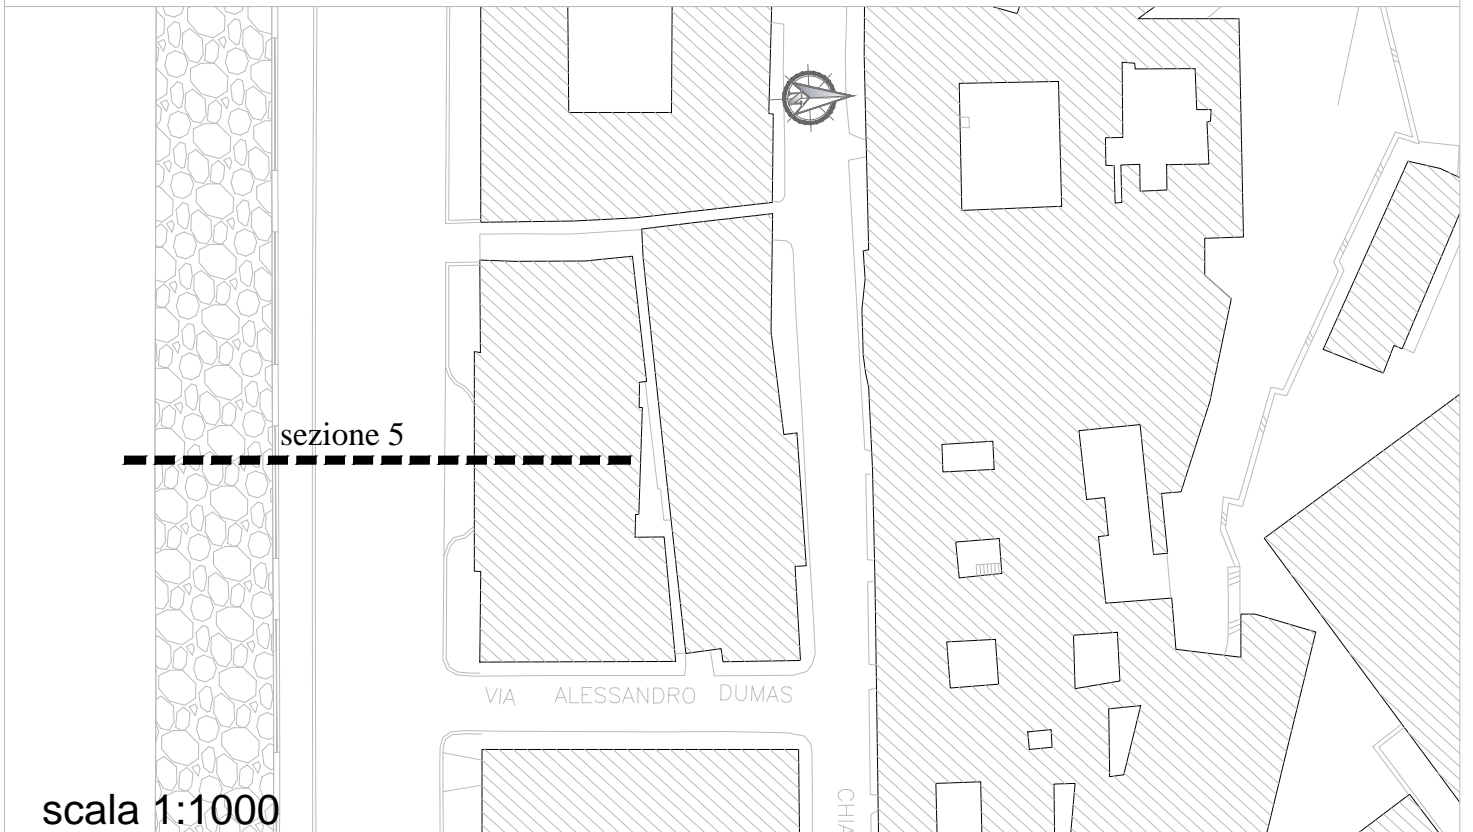

scala 1:1000

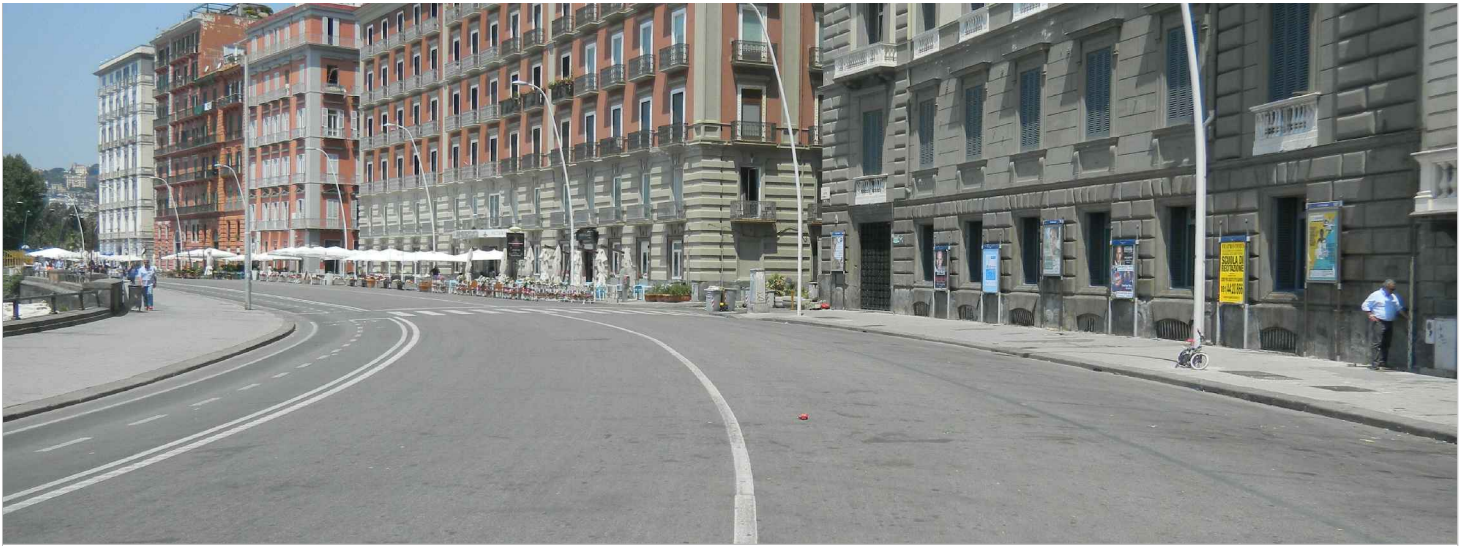

sezione n.6

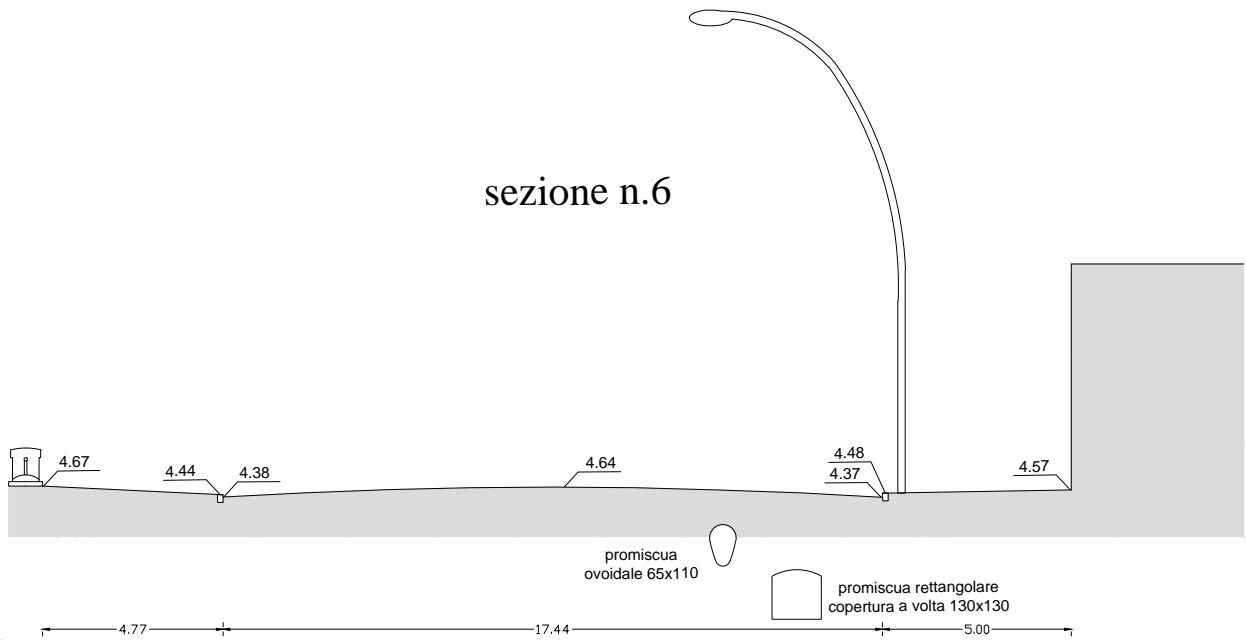


scala 1:200




scala 1:1000



sezione n.7

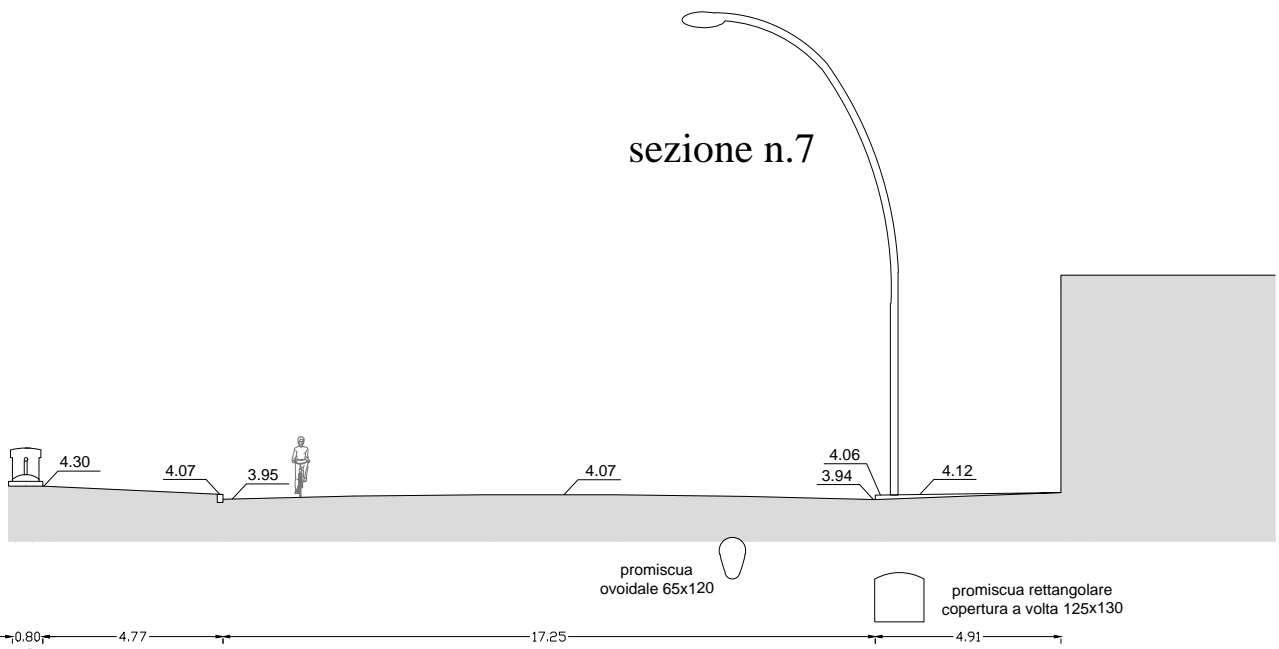


scala 1:200

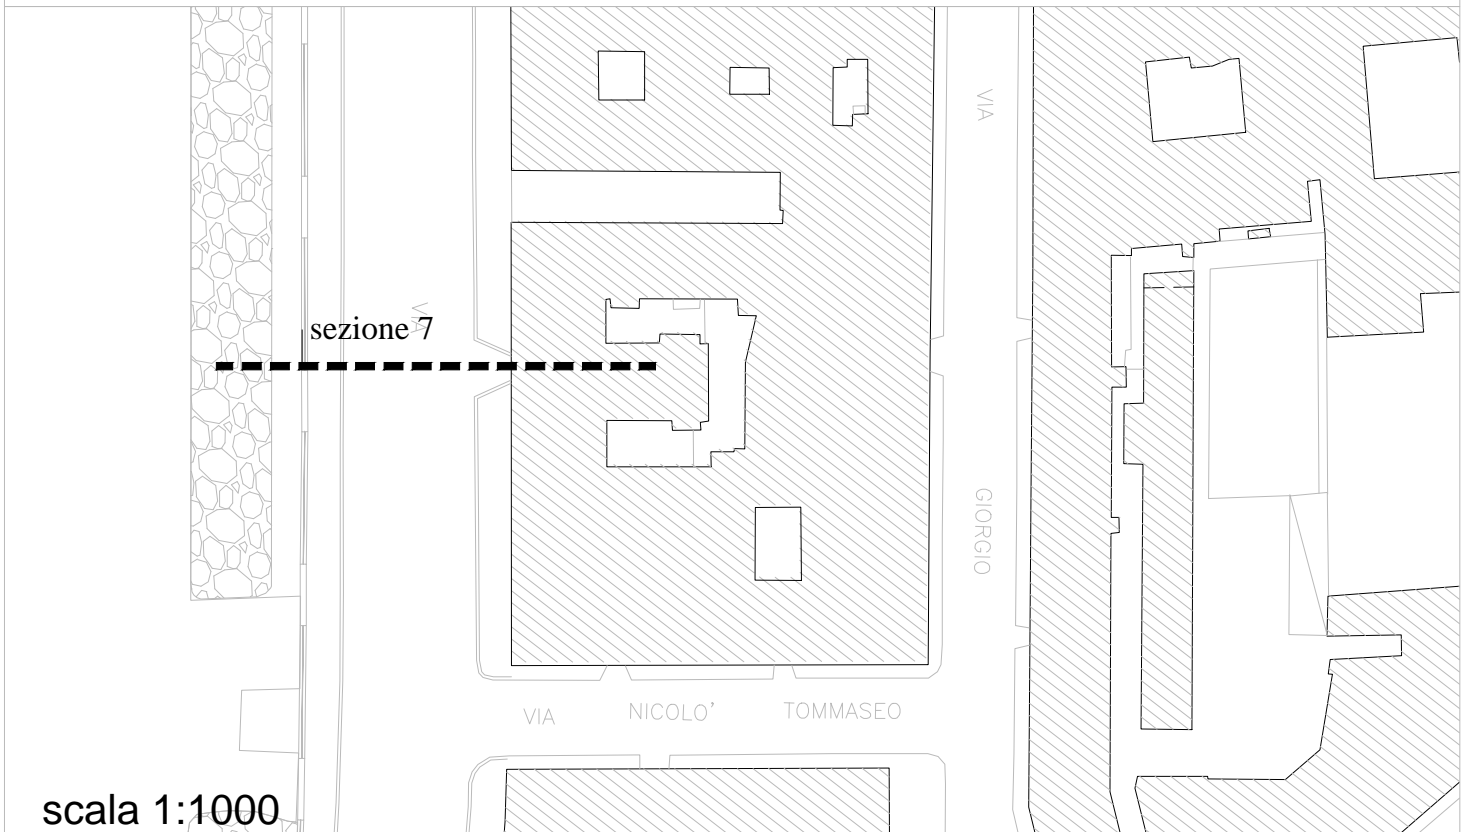


scala 1:1000



sezione n.8

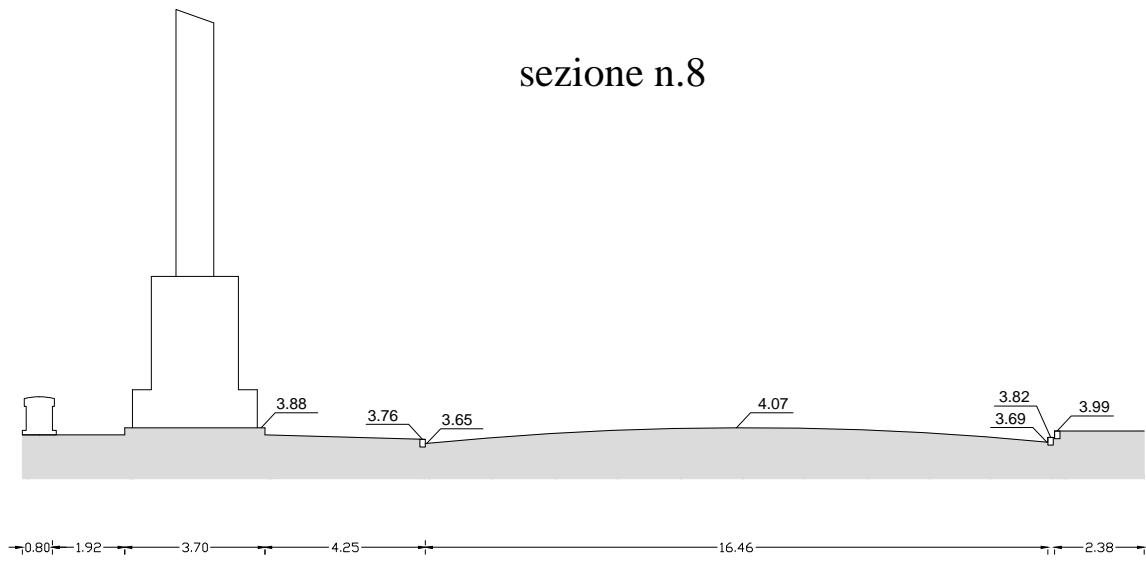

scala 1:200

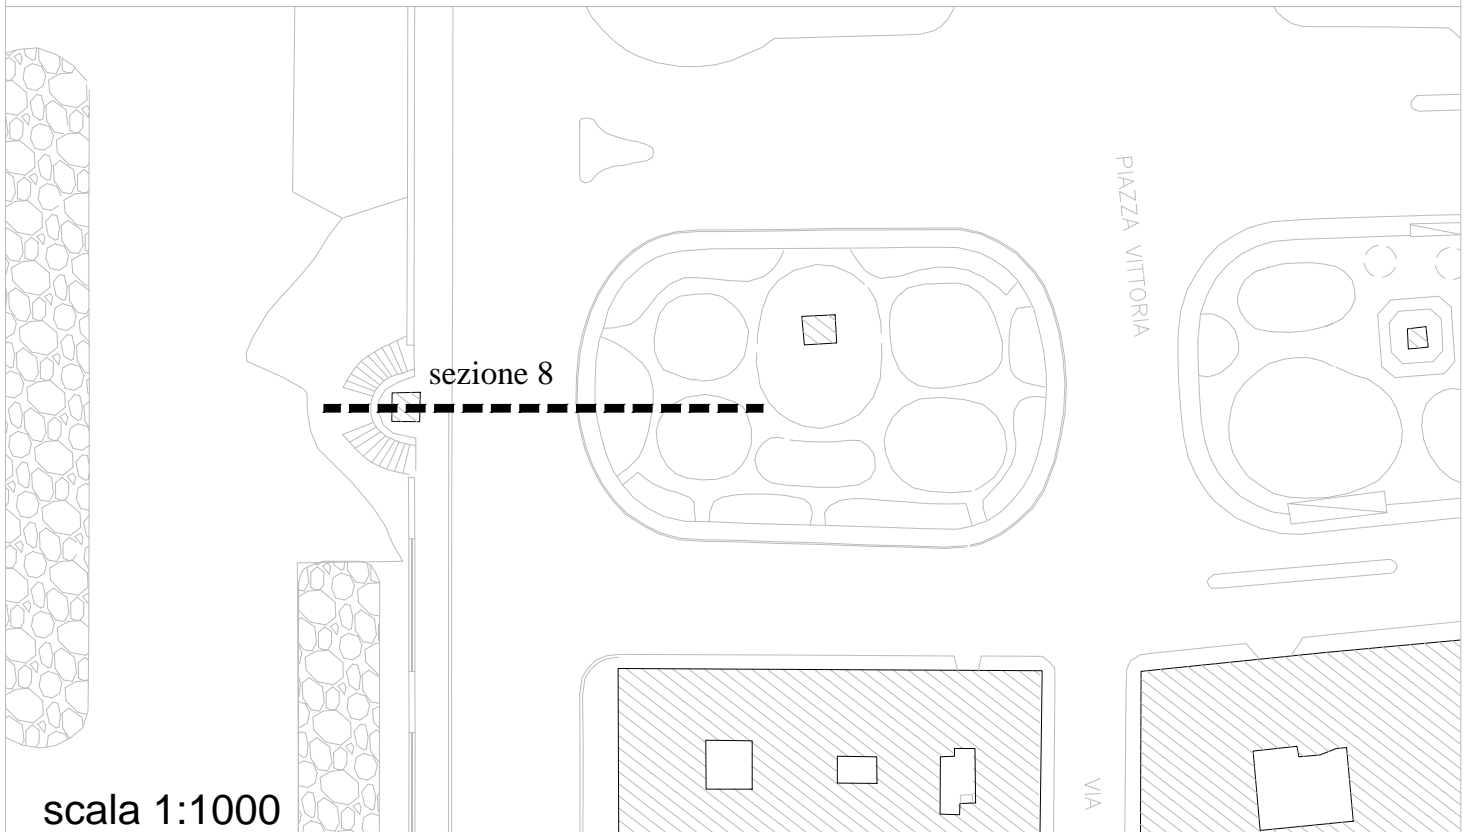

scala 1:1000