

COMUNE DI NAPOLI
Dipartimento di Pianificazione Urbanistica

Piano Particolareggiato di Iniziativa Privata
Sottozona Bb
Via del Cassano, Secondigliano




TAV - U 2 **SCARICO ACQUE NERE E METEORICHE**
TRACCIATO PLANIMETRICO

Proponente: Sig.ri Salvatore GIARDINA e Rosa Magdalena STORNAIUOLO Progettista: Arch. Youssef HEDAYATI



Procuratore: Sig. Ciro PERDONO

Ottobre 2018

- LEGENDA**
- RETE ACQUE BIANCHE DI PROGETTO
 - VERSO DI DEFLUSSO RETE ACQUE BIANCHE
 - POZZETTO DI ISPEZIONE ACQUE BIANCHE
 - POZZETTO SIFONATO DI IMMISSIONE ACQUE BIANCHE
 - CADITOIA ACQUE BIANCHE (40x40x40cm)
 - ☒ VASCA IMHOFF
 - RETE ACQUE NERE DI PROGETTO
 - VERSO DI DEFLUSSO RETE ACQUE NERE
 - POZZETTO DI ISPEZIONE ACQUE NERE (70x70x100cm)
 - POZZETTO SIFONATO DI IMMISSIONE ACQUE NERE
 - RETE ACQUE MISTE DI PROGETTO
 - VERSO DI DEFLUSSO RETE ACQUE MISTE
 - POZZETTO DI ISPEZIONE ACQUE MISTE
 - POZZETTO SIFONATO DI IMMISSIONE ACQUE MISTE
 - POZZETTI DI ISPEZIONE ACQUE MISTE ESISTENTI

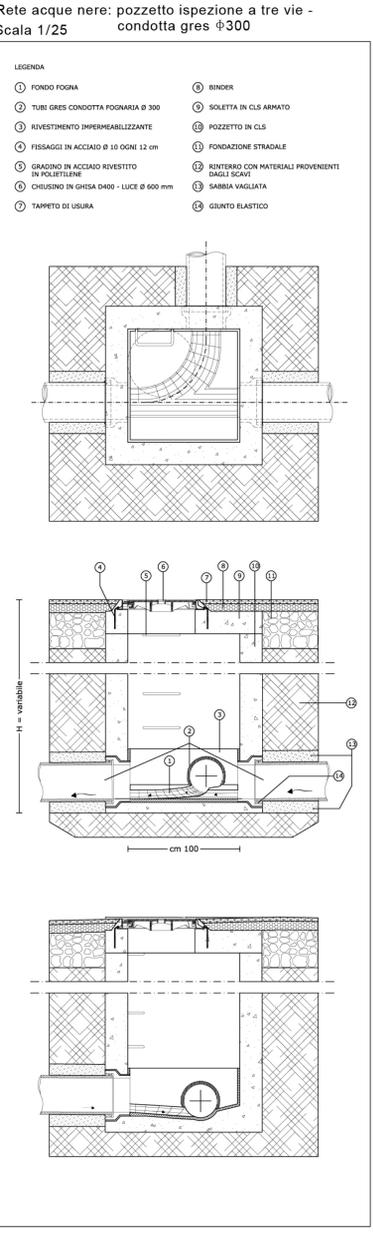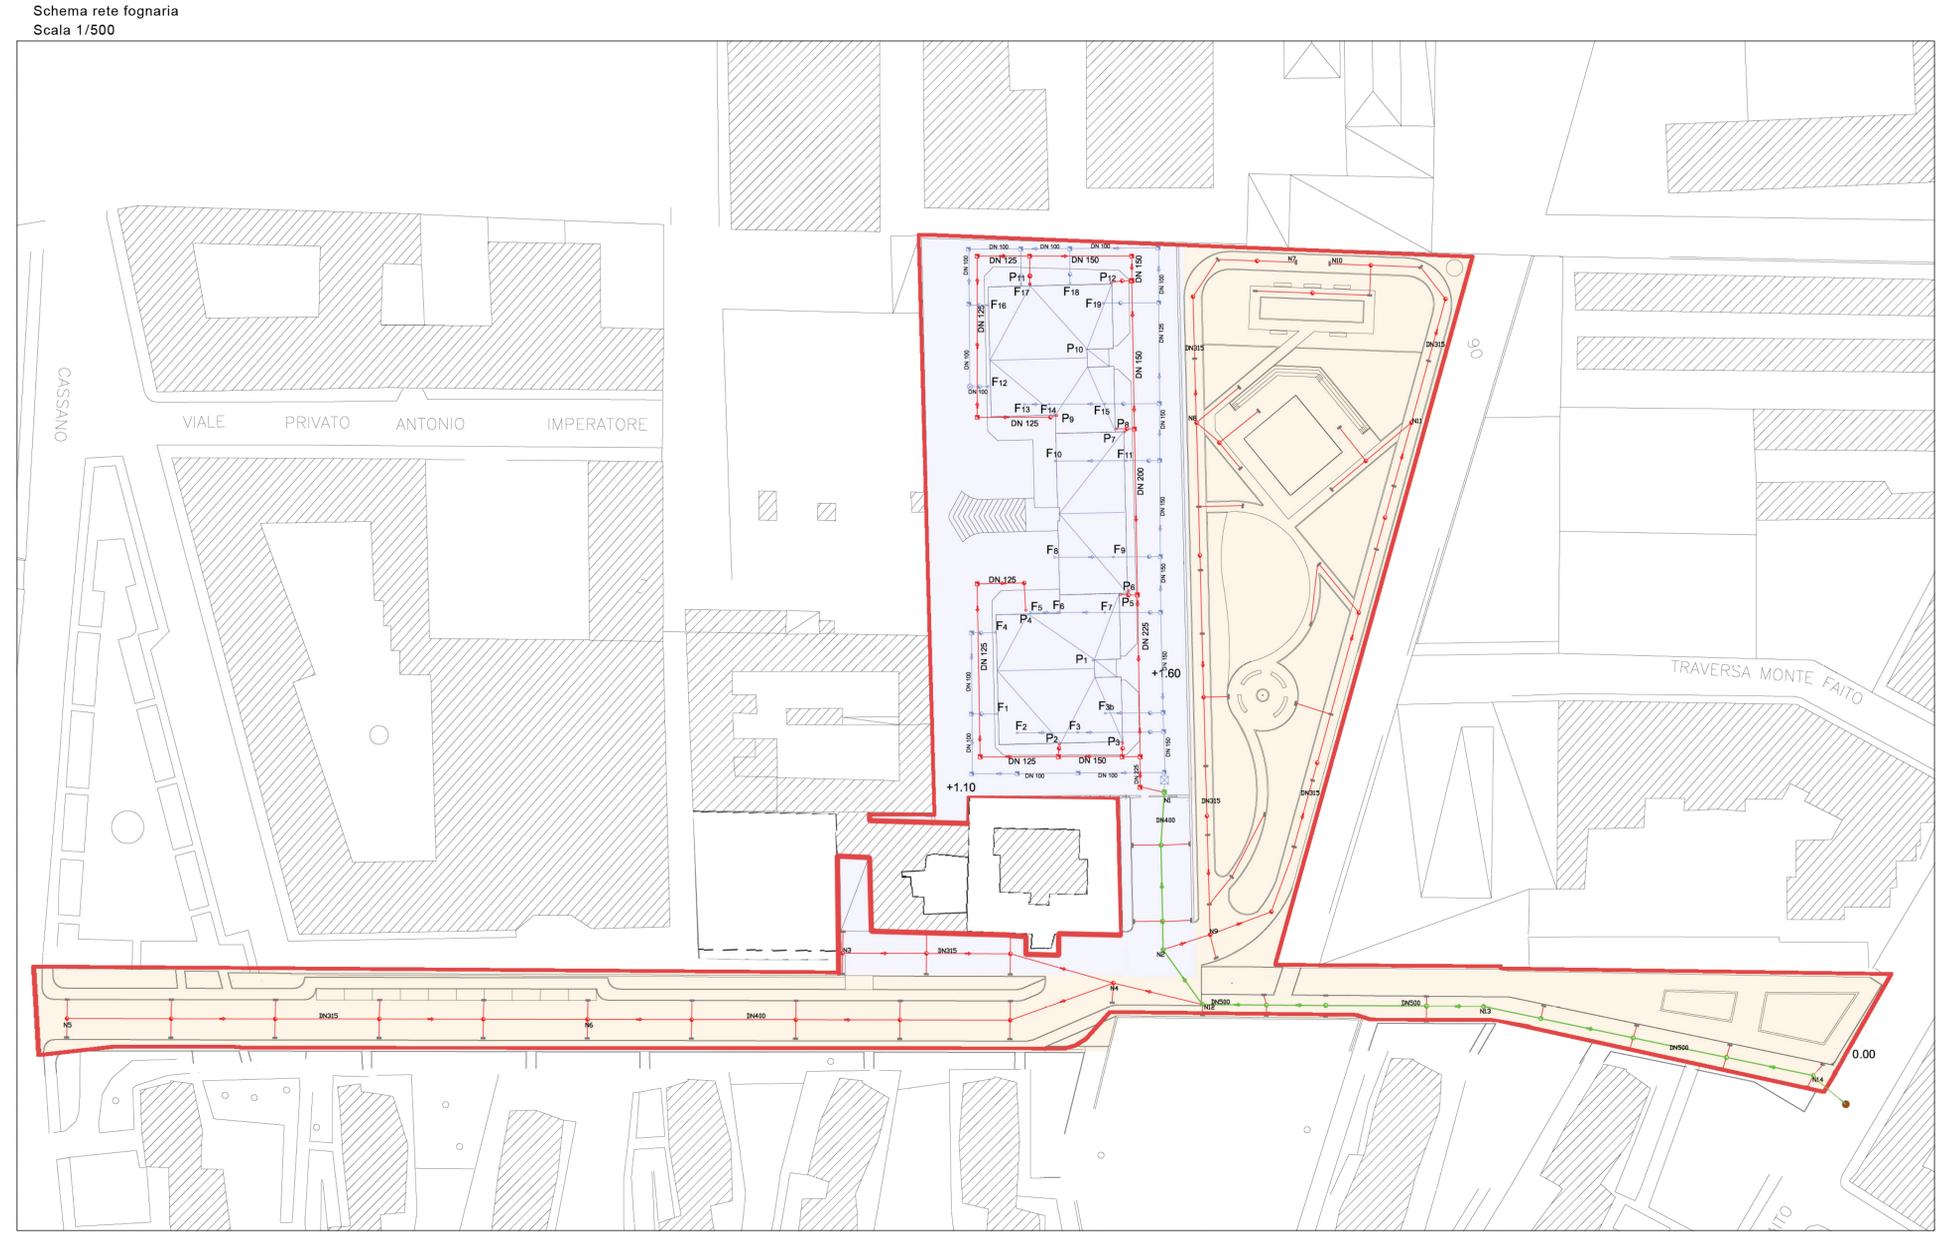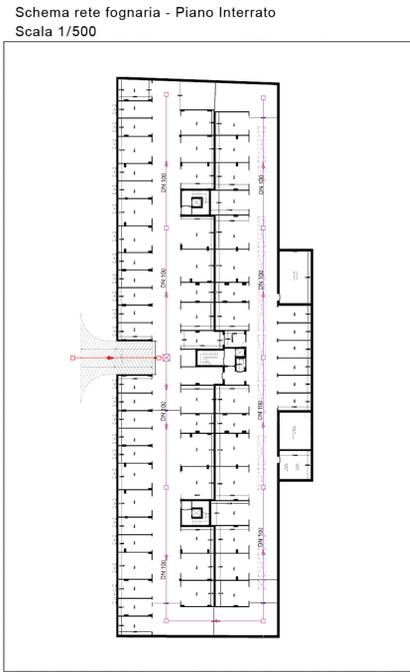

Rete acque bianche: pozzetto ispezione in linea - immissione caditoia
Scala 1/25

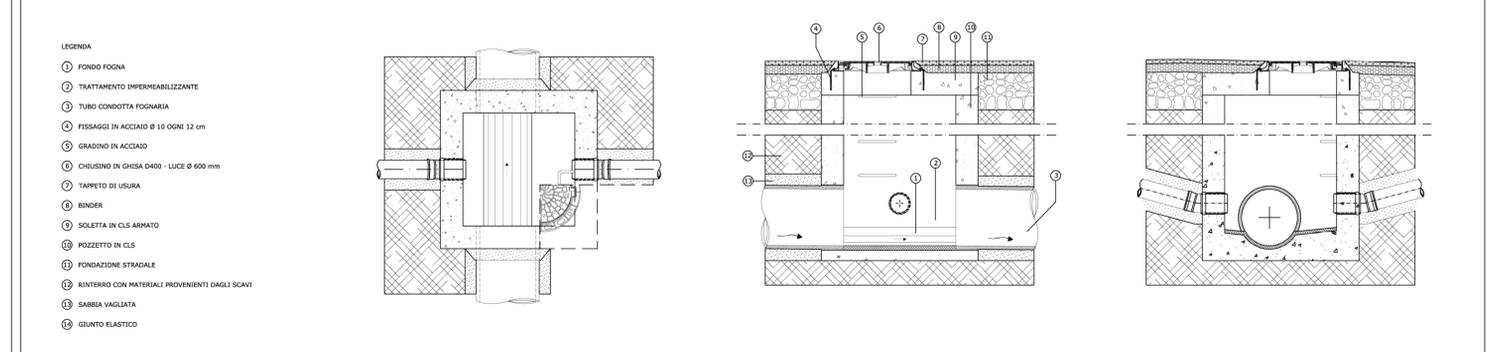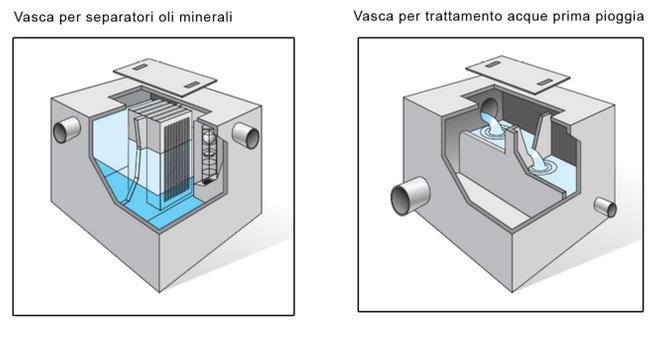

Rete acque nere: pozzetto ispezione in linea - condotta gres ϕ 500
Scala 1/25

