




Comune di Napoli
 DIPARTIMENTO AUTONOMO DI PIANIFICAZIONE URBANISTICA
PIANO PARTICOLAREGGIATO DI INIZIATIVA PRIVATA
 ex art. 26 comma 2 lett. a) L.R. Campania n° 16/2004
INTERVENTO in Z.T.O. Bb - Ambito 18 - Ponticelli
 via Mario Palermo
 ex art. 33 comma 5 e 6 delle N.A. della Variante al PRG di Napoli

Tavola n.	Oggetto
26	Opere di Urbanizzazione Secondaria (Standard) Asilo Nido
Scala	
1/200	
Data settembre 2015	


Proponenti	
Pellegrino Rosa	Riccardi Giovanni
S.Abba Immobiliare srl	Restino Benedetta
Scognamiglio Anna	Eredi di Ottaviano Giuseppe:
Scognamiglio Carlo	Ottaviano Gabriella
Scognamiglio Salvatore	Ottaviano Iolanda
Scognamiglio Natalia	Ottaviano Pasquale

Progettazione
Studio Ciannella - Architettura & Urbanistica: arch. Marco Ciannella - arch. Simona Ciannella
 Piazza Dante 22, 80135 Napoli - telefax 081 5645404 - e.mail: studio_ciannella@libero.it
 Contributi specialistici: Dott.ssa Angelina Graziano, geologo: elaborato B - Ing. Roberto Iorio: impatto acustico, elaborato C
 Arch. Vincenzo Viscova: Tavv. 10 - 11 - 30 - elaborato D

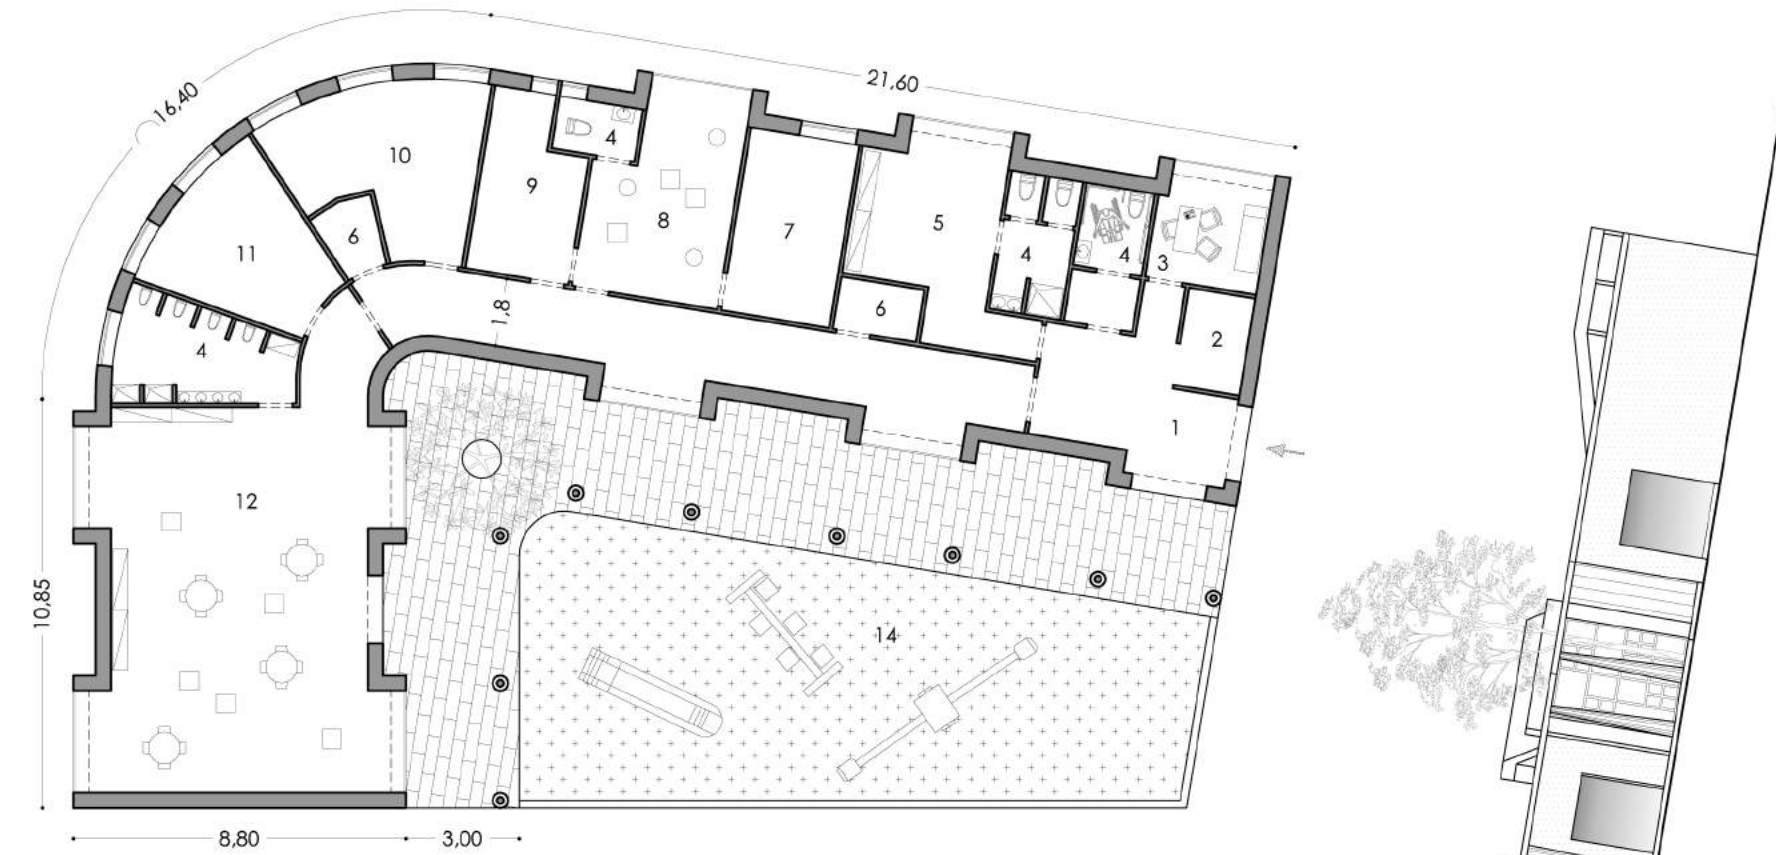


Pianta Copertura


1. Ingresso/Accettazione
2. Deposito Carrozine
3. Medico - mq 9
4. Wc
5. Spogliatoio Personale - mq 20
6. Deposito
7. Riposo Lattanti - mq 14
8. Attività Lattanti - mq 20
9. Fasciatoio/Cambio Lattanti - mq 12
10. Cucina/Ripartizione Vivande - mq 20
11. Riposo Divezzi - mq 16
12. Attività Divezzi - mq 85
13. Area Porticato - mq 101
14. Area Verde/Giochi - mq 118

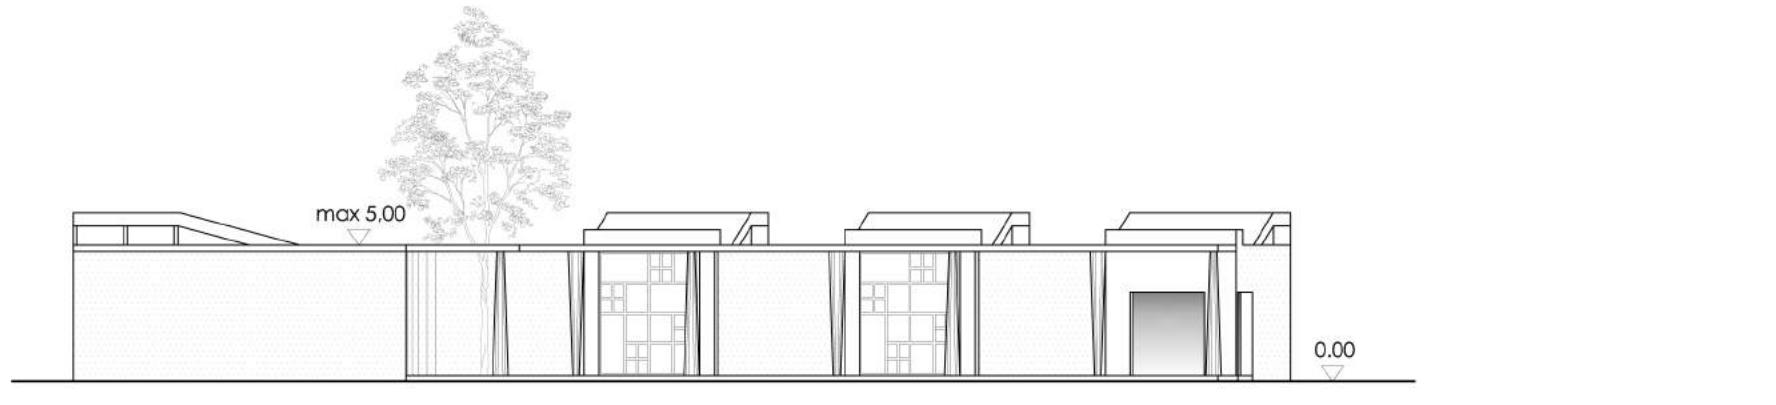

Prospetto

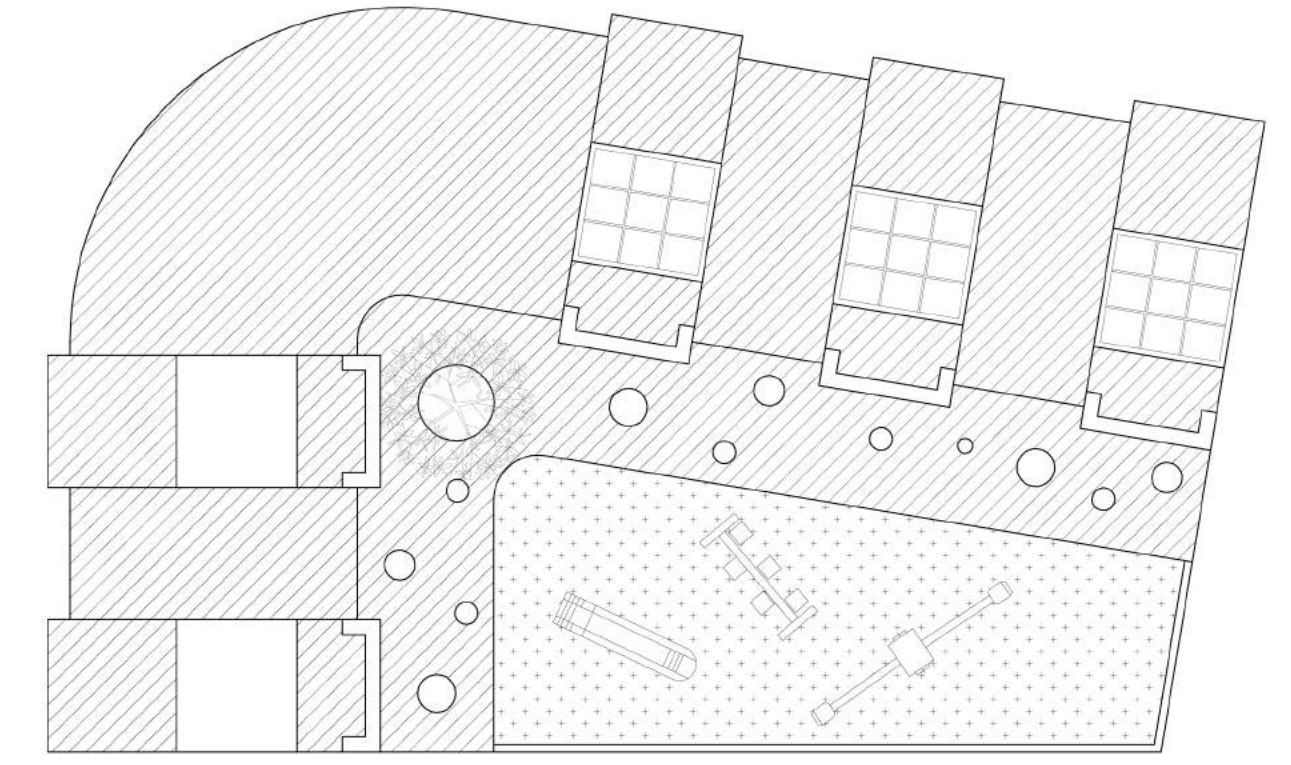

Pianta Copertura

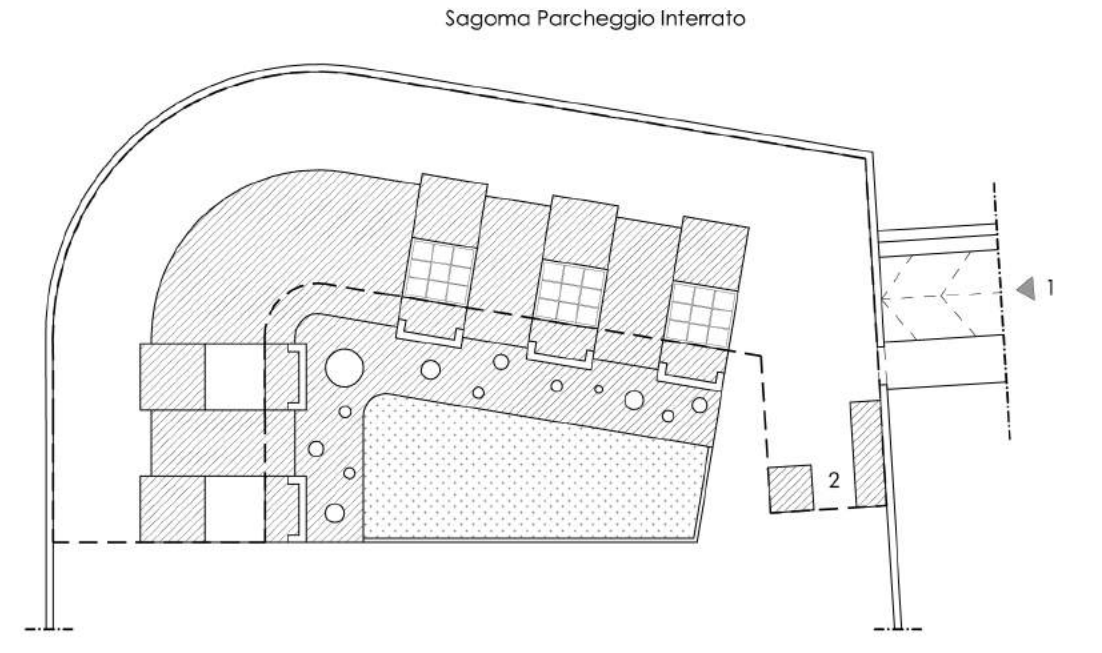

Sagoma Parcheggio Interrato

Ingombro Parcheggio Interrato - 1:400

1. Accesso Parcheggio Interrato
2. Sagoma Esterna Scale e Ascensore Parcheggio

